


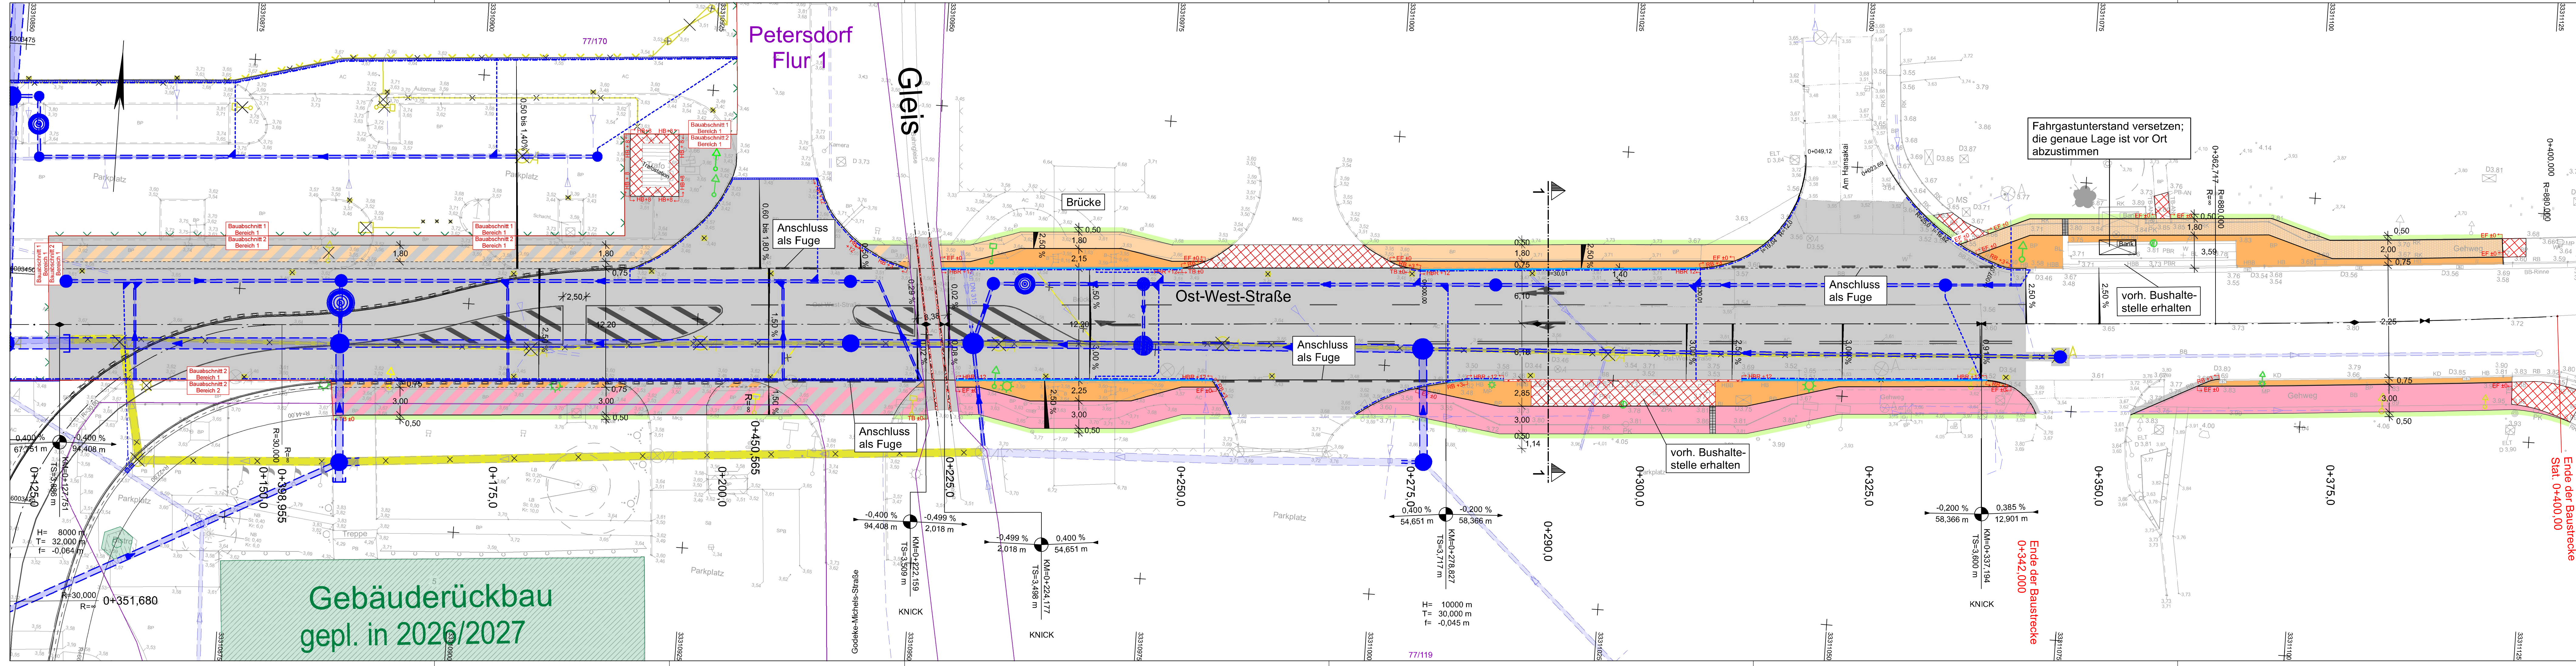

ZEICHENERKLÄRUNG

Planung

- Fahrbahn (Asphalt)
- gem. Geh- und Radweg / überfahrbar (Asphalt)
- Gehweg (Pflaster)
- Begrenzungsstreifen (Pflaster, kontrastreich)
- Sicherheitsstreifen / überfahrbar (Pflaster, kontrastreich)
- Bankett
- Anlieger
- Rippenplatten, 30 x 30 cm
- Beton-Hochbord- / -Tiefbord- / Einfassungsstein / mit Anlaufhöhe
- Beton-Hohlbordrinne mit Anlaufhöhe
- Achse mit Gradientenhoch- / -tiefpunkt
- Trennung Verkehrsflächen ohne Bord
- vorn. Fahrgastunterstand versetzen
- Leitborde
- Quervergung
- Lage Straßenquerschnitt

Bestand

- vorn. Baum fällen
- vorn. Zaun abbrechen
- vorn. Gelände abbrechen
- vorn. Schacht zurückbauen
- vorn. Ablauf zurückbauen
- vorn. Verkehrszeichen sichern
- vorn. Verkehrszeichen versetzen
- vorn. Verkehrszeichen abbrechen
- vorn. Leuchte sichern / abbrechen
- vorn. Poller abbrechen
- vorn. Tor abbrechen
- vorn. Schranke abbrechen

Zeichenerklärung Vermessung

- Wohn- / Wirtschaftsgebäude
- Gebäude
- Zaun
- Hecke
- Mauer
- Stützmauer
- Schutzplanke oder Geländer
- Fuge/Nah in Deckschicht
- Kastennrinne
- unbefestigter Weg
- Nutzungsartengrenze
- Böschung Oberkante
- Böschung Unterkante
- Bord
- Schmutzwasserleitung
- Regenwasserleitung
- Schieberkappe Wasser
- Straßenablauf am Bord
- Beton- / Holzmast
- Verkehrszeichen
- Zufahrt
- Eisenlampe
- Findling (FDL)
- Km-Stein / OD-Markierung
- Warnkreuz / Ampel
- Auslauf / Wasserspiegel
- Unter- / Überflurhydrant
- Kabelverleitetrennk (KVS)
- Schachtschicht
- Wegweiser / Schild
- Tür
- Einzelbaum
- Laubbaum
- Nadelbaum
- Schieberkappe Gas
- Straßenablauf frei legend
- Stahlgitter / rohrmast
- Haltestellenschild
- Zugang
- Schlucker
- Richtungspfeil
- Schlucker / Anschlagssäule
- Briefkasten
- Stützmauer
- Aufnahmepunkt (AP) (ZB: Extern)
- Höhenpunkt
- Bohrpunkt
- Bank
- Stubb / Einzelbusch
- Vegetationslinie
- Baumstumpf
- Wurzelhaas

Kataster

- Flurstücksgrenze
- Flurgrenze
- Gemarkungsgrenze
- Gemeindengrenze
- gemessener vermarkter Grenzpunkt
- BB - Schwarzsche (Blumensche Befest.)
- BP - Betonsteinpflaster
- Flurgrenze
- GP - Feldsteinpflaster / Leseplaster
- GP - Großpflaster
- KP - Kleinpflaster (Naturstein ca. 10x10cm)
- MP - Mosaikpflaster / Klinkerpflaster
- NP - Gehwegplatten Naturstein
- PB - Gehwegplatten Beton
- RG - Rasengitterplatten
- SB - Straßenbeton
- SD - Schotterdecke
- SP - Spritzpflaster / Großplatten Beton
- WD - Wassergebundene Decke
- ZP - Ziegelpflaster / Klinkerpflaster
- BI - Bodenindikatoren (Rippen- und Noppenplatten)

IBVM GmbH
Sitz Marlow
Allerstorfer Ch. 3 b
16337 Marlow

iplan nord gmbh
Rosenstraße 10
19306 Neustadt-Glewe
Tel.: 038757 - 55233
Fax: 038757 - 55937
E-Mail: info@iplanord.de

bearbeitet	Datum	Name
06/2026	06/2026	KSC
gezeichnet	06/2026	WHIE
geprüft	06/2026	WHIE

ROSTOCK PORT GmbH
Ost-West-Straße 32
18147 Rostock

gesehen	Datum	Name
geprüft		

Nr.	Art der Änderung	Datum	Zeichen

AUSSCHREIBUNGSUNTERLAGE

Unterlage / Blatt-Nr.: 5.2 / 1	
Lageplan	
Baubeschnitt 2, Verkehrsanlagen	
Maßstab: 1:250	

Straße / Abschn.-Nr. / Station:
Ost-West-Straße
PROJIS-Nr.: 10677

Baubeschnitt 1: Flächenbefestigung Vorgelände Fährterminal, Westteil
Baubeschnitt 2: Ertüchtigung Ost-West-Straße, westlicher Abschnitt
Überseehafen Rostock

aufgestellt:

geprüft:

Grundplan hergestellt:	Aufnahme: 11.07.2023	Feldvergleich:	Kataster: 29.01.2024
IBVM GmbH Allerstorfer Chaussee 3 b 16337 Marlow			

Lagesystem: ETRS 89 / UTM zone 33
Höhensystem: DHHN 92 in m NHN

Projekt: 10677
Date: 09/21/2023
User: 09/21/2023
Page: 10677