


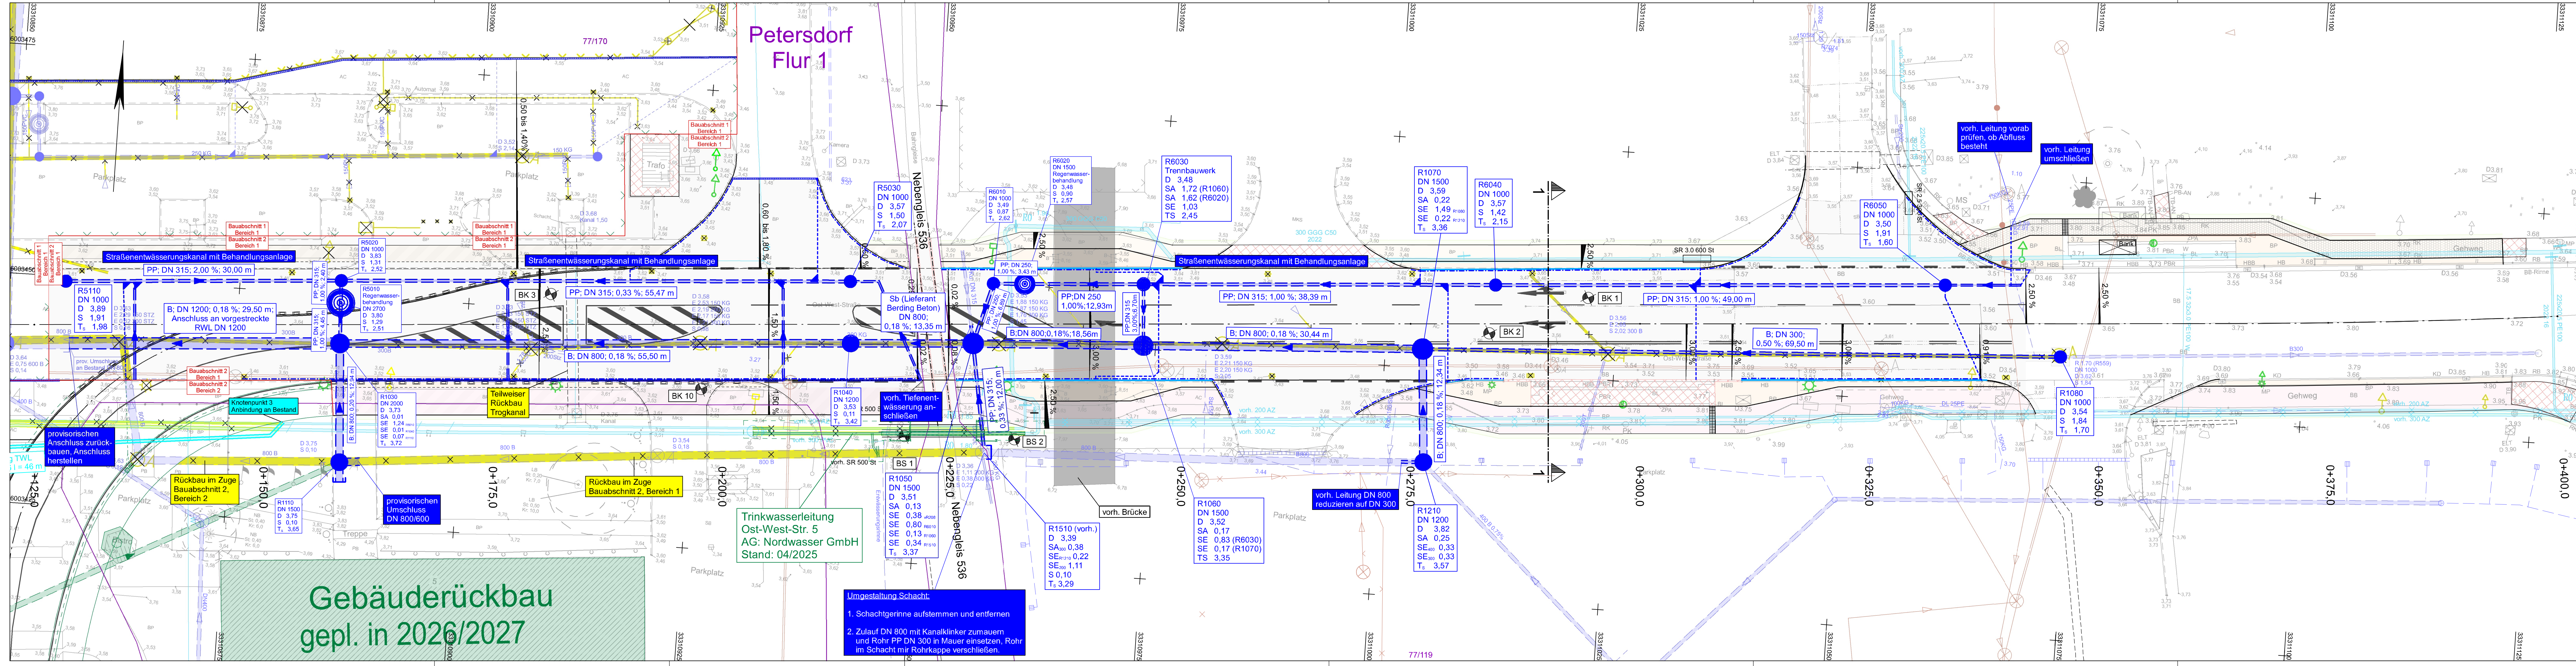

ZEICHENERKLÄRUNG

Planung

- Regenwasserleitung
- Regenwasser-Anschlussleitung mit Fließrichtung
- Drainageleitung
- Regenwasserschacht
- Reinigungsschacht
- Material, Dimension, Gefälle, Länge Regenwasserleitung
- Straßenablauf
- Kastennrinne
- Hohlborndrinne
- Achse mit Gradientenhoch- / tiefpunkt
- Lage Straßenquerschnitt

Bestand

- vorh. Leitung zurückbauen
- vorh. Leitung verdrängen
- vorh. Baum fällen
- vorh. Schacht zurückbauen
- vorh. Ablauf zurückbauen
- vorh. Leuchte sichern / abbauen

vorhandene Leitungen

- Regenwasserleitung
- Schmutzwasserleitung mit Fließrichtung und Dimension
- Trinkwasserleitung mit Angabe von Material, Ø, ... , Wandstärke und Länge

Zeichenerklärung Vermessung

- Wohn- / Wirtschaftsgebäude
- Zaun
- Hecke
- Mauer
- Stützmauer
- Schutzplanke oder Geländer
- unbefestigter Weg
- Böschung Oberkante
- Böschung Unterkante
- Bord
- Leitungen / Durchlass
- Regenwasserleitung
- Schmutzwasserleitung
- Schieberkappe Wasser
- Gebäude
- Stahlträger / Holzmast
- Verkehrszeichen
- Eisenlampe
- Findling (FDL)
- Km-Stein / OD-Markierung
- Warnkreuz / Ampel
- Auslauf / Wasserspiegel
- Unter- / Überflurhydrant
- Kabelverteilerschrank (KVS)
- Schachtschüssel
- Wegweiser / Schild
- Tür
- Einzelbaum
- Laubbaum
- Nadelbaum
- Schwarzdecke (Blütmündose Befest.)
- Betonsteinpflaster
- Fugengrenze
- Feldsteinpflaster / Leseplaster
- Großpflaster
- Kleinpflaster (Naturstein ca. 10x10cm)
- Mosaikpflaster (Naturstein ca. 5x5cm)
- Gehwegplatten Naturstein
- Gehwegplatten Beton
- RGP-Rasengitterplatten
- SB - Straßenbeton
- SD - Schotterdecke
- SPB - Spritzpflaster / Großplatten Beton
- WD - Wassergebundene Decke
- ZP - Ziegelpflaster / Klinkerpflaster
- BI - Bodenindikatoren (Rippen- und Noppenplatten)

IBVM GESELLSCHAFT BERATENDER INGENIEURE
Sitz Marlow
Allerstorfer Ch. 3 b
18337 Marlow

iplan nord gmbh
Rosenstraße 10
19306 Neustadt-Glewe
Tel.: 038757 - 55233
Fax: 038757 - 55937
E-Mail: info@iplanord.de

	Datum	Name
bearbeitet	06/2026	CSC
gezeichnet	06/2026	WHE
geprüft	06/2026	

ROSTOCK PORT GmbH
Ost-West-Straße 32
18147 Rostock

	Datum	Name
gesehen		
geprüft		

Nr.	Art der Änderung	Datum	Zeichen

AUSSCHREIBUNGSUNTERLAGE

Unterlage / Blatt-Nr.: 8.2 / 1
Lageplan

Straße / Abschn.-Nr. / Station:
Ost-West-Straße

Bauabschnitt 2, Tiefbau

PROJIS-Nr.: 10677

Maßstab: 1:250

Bauabschnitt 1: Flächenbefestigung Vorgelände Fährterminal, Westteil
Bauabschnitt 2: Erthüchtigung Ost-West-Straße, westlicher Abschnitt
Überseehafen Rostock

aufgestellt:

geprüft:

Grundplan hergestellt:

IBVM GmbH
Allerstorfer Chaussee 3 b
18337 Marlow

Aufnahme: 11.07.2023

Feldvergleich:

Kataster: 29.01.2024

Lagesystem: ETRS 89 / UTM zone 33

Höhenystem: DHHN 92 in m NNN

Projekt: 10677
Date: 06/2026
Dokument: 06/2026
Lageplan: 8.2 / 1
02.07.2026