


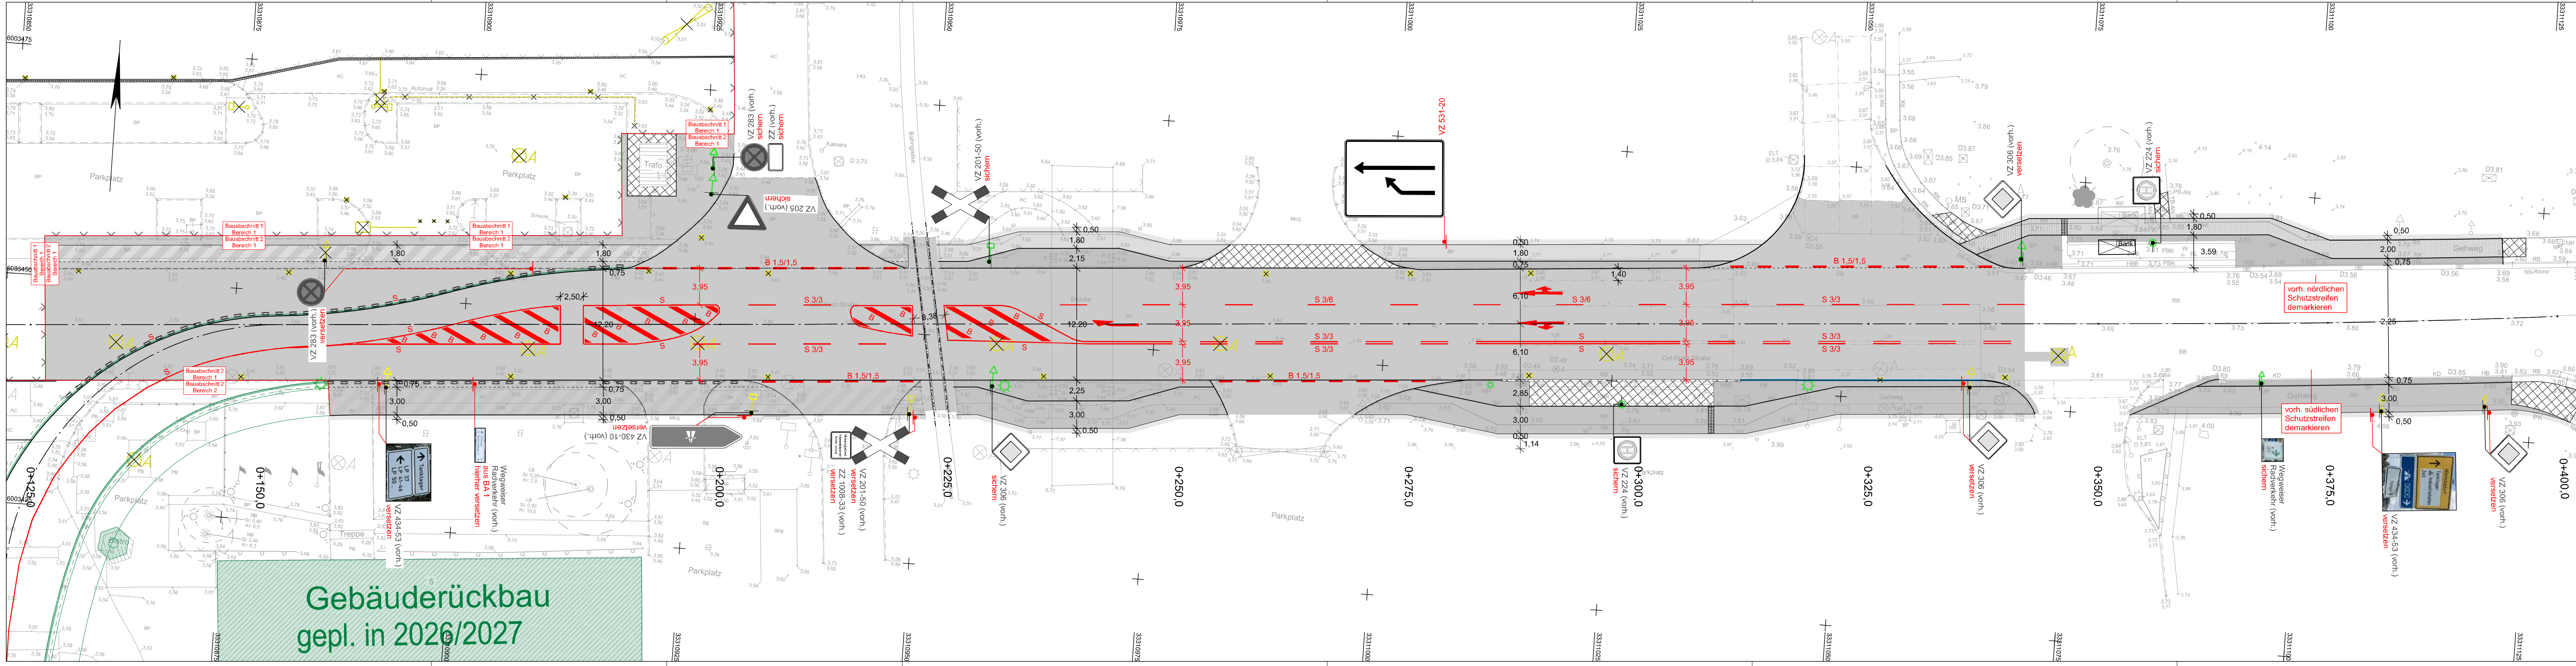

ZEICHENERKLÄRUNG

Planung

- S 1/1 Strich/Lücke
- S Schmalstrich
- B Breitschicht
- VZ 205 gepl. Verkehrszeichen
- P (vorn.) Verkehrszeichen mit Zusatzzeichen versetzen
- VZ 214 (vorn.) Verkehrszeichen mit Zusatzzeichen bauzeitlich sichern und am vorherigen Standort neu setzen
- VZ 306 (vorn.) Verkehrszeichen mit Zusatzzeichen entsorgen
- Standort gepl. / neuer Standort zu versetzendes Verkehrszeichen, Anbringung mittig
- Standort vorh. Verkehrszeichen, Anbringung mittig / seitlich
- vorn. Verkehrszeichen sichern
- vorn. Verkehrszeichen versetzen
- vorn. Verkehrszeichen abbauen
- vorn. Haltestellenschild sichern

Zeichenerklärung Vermessung

- Wohn- / Wirtschaftsgebäude
- Zaun
- Hecke
- Mauer
- Stützmauer
- Schutzplanke oder Geländer
- Fugen/Naht in Deckschicht
- Kasterinne
- unbefestigter Weg
- Nutzungsartengrenze
- Böschung Oberkante
- Böschung Unterkante
- Bord
- Leitungen / Durchlass
- Regenwasserleitung
- Schmutzwasserleitung
- Schieberkappe Gas
- Straßenablauf am Bord
- Beton- / Holzmast
- Verkehrszeichen
- Zugang
- Eisenlampe
- Findling (FDL)
- Km-Stein / OD-Markierung
- Warnkreuz / Ampel
- Auslauf / Wasserspiegel
- Unter- / Überflurhydrant
- Kabelverteilerschrank (KVS)
- Schachdeckel
- Wegweiser / Schild
- Tür
- Einzelbaum
- Laubbaum (Krone maßstäblich)
- Stamm (m)
- Nadelbaum
- K Kern (m)
- Schieberkappe Gas
- Straßenablauf frei legend
- Stahlgitter / rohrmast
- Haltestellenschild
- Zugang
- Schlucker
- Richtungsfeil
- Schlucker / Anschlagssäule
- Briefkasten
- Stützmauer
- Aufnahmepunkt (AP) (Z. Extern)
- Höhenpunkt
- Bohrpunkt
- Bank
- Stüben / Einzelbusch
- Vegetationslinie
- Baumstumpf
- Wurzelhals

Befestigungsarten

- BB - Schwarzschiefer (Blümdüse Befest.)
- BP - Betonsteinpflaster
- FG - Flurgrün
- GP - Feldsteinpflaster / Leseplaster
- GP - Großpflaster
- KP - Kleinpflaster (Naturstein ca. 10x10cm)
- MP - Mosaikpflaster (Naturstein ca. 5x5cm)
- NP - Gehwegplatten Naturstein
- PB - Gehwegplatten Beton
- RG - Rasengitterplatten
- SB - Straßenbeton
- SD - Schotterdecke
- SP - Splittplatten / Großplatten Beton
- WD - Wassergebundene Decke
- ZP - Ziegelpflaster / Klinkerpflaster
- BI - Bodenindikatoren (Rippen- und Noppenplatten)

IBVM GmbH Sitz Marlow Allerstorfer Ch. 3 b 16337 Marlow	iplan nord gmbh Rosenstraße 10 19306 Neustadt-Glewe Tel.: 038757 - 55233 Fax: 038757 - 55937 E-Mail: info@iplan.de	bearbeitet gezeichnet geprüft	Datum 06/2026 06/2026 06/2026	Name KSC VWIE
---	--	-------------------------------------	--	---------------------

ROSTOCK PORT GmbH Ost-West-Straße 32 18147 Rostock	gesehen geprüft	Datum Name
---	--------------------	---------------

Nr.	Art der Änderung	Datum	Zeichen
-----	------------------	-------	---------

AUSSCHREIBUNGSUNTERLAGE

Straße / Abschn.-Nr. / Station: Ost-West-Straße PROJIS-Nr.: 10677	Unterlage / Blatt-Nr.: 16.2.2 / 1 Lageplan Baubabschnitt 2, Markierung und Beschilderung Maßstab: 1:250
---	--

Baubabschnitt 1: Flächenbefestigung Vorgelände Fährterminal, Westteil
Baubabschnitt 2: Ertüchtigung Ost-West-Straße, westlicher Abschnitt
Überseehafen Rostock

aufgestellt:	
geprüft:	

Grundplan hergestellt: IBVM GmbH Allerstorfer Chaussee 3 b 16337 Marlow	Aufnahme: 11.07.2023	Feldvergleich:	Kataster: 29.01.2024
Lagesystem: ETRS 89 / UTM zone 33	Höhensystem: DHHN 92 in m NNN		

Projekt: 10677 Date: 1602-2,10677_Lageplan_Markierung_Beschreibung_BA2_01.PLT Open: 1602-2,10677_Lageplan_Markierung_Beschreibung_BA2_01 30.06.2024