



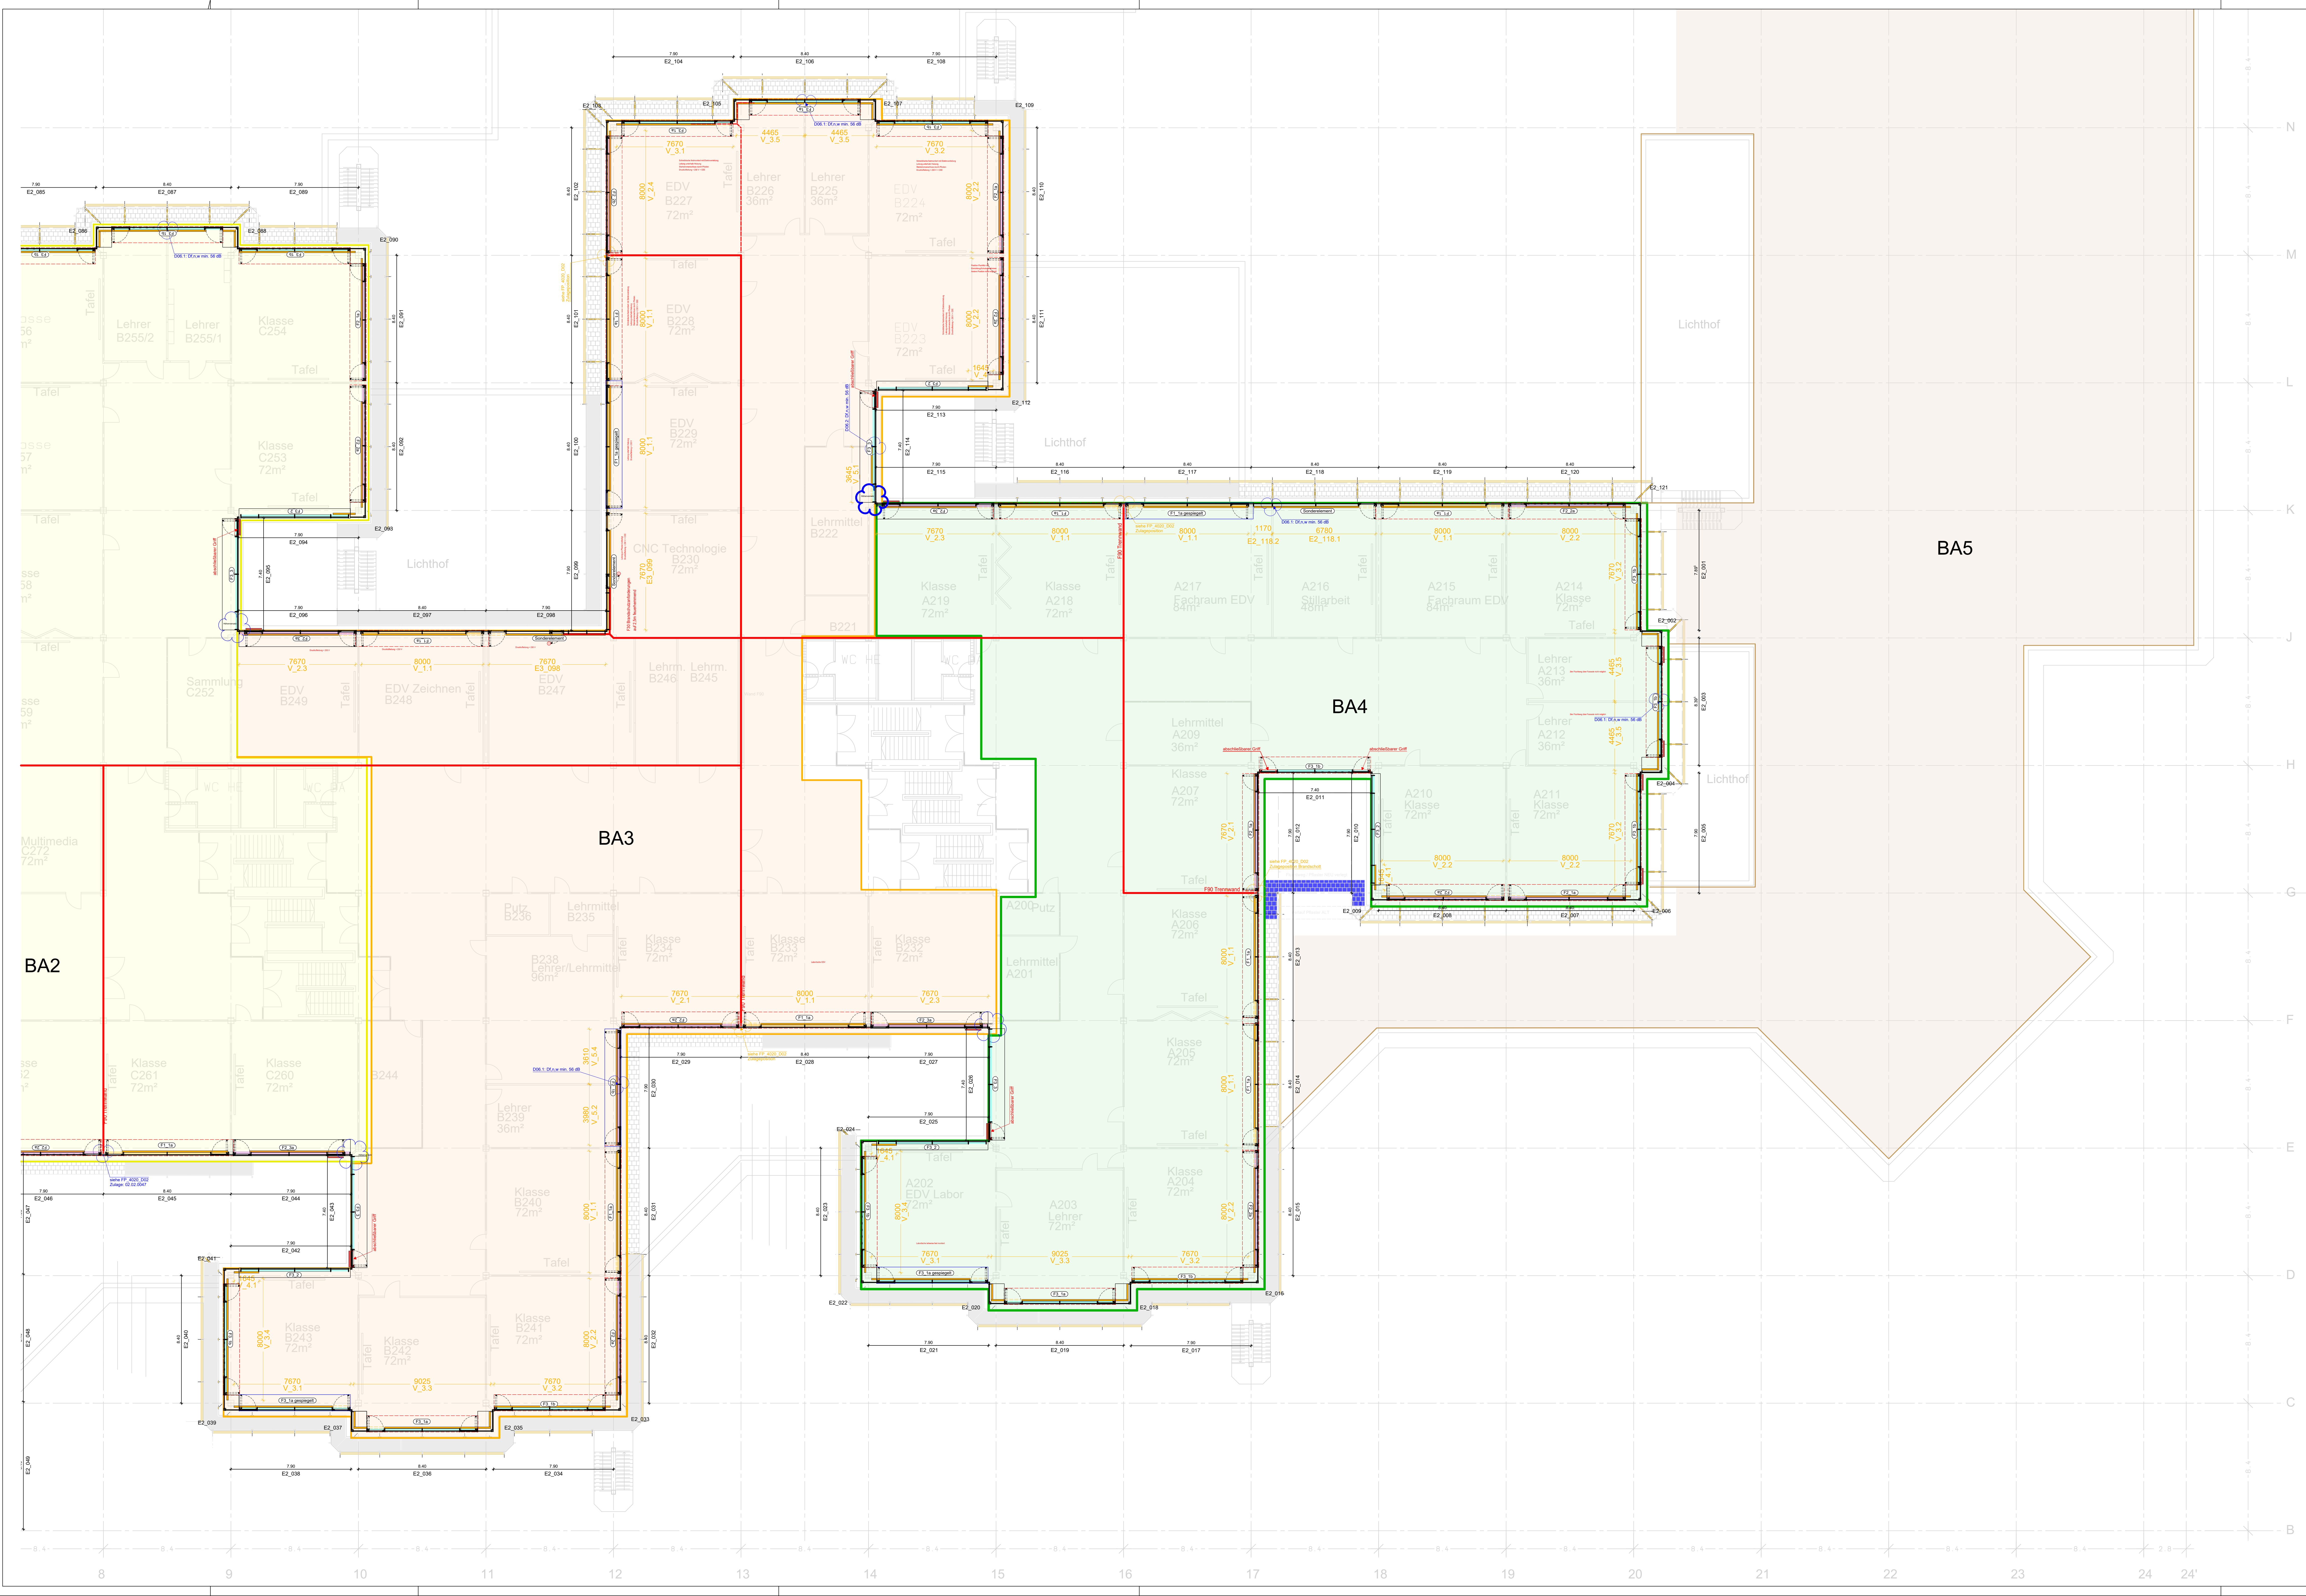

STANDARDANSICHTEN M1:50

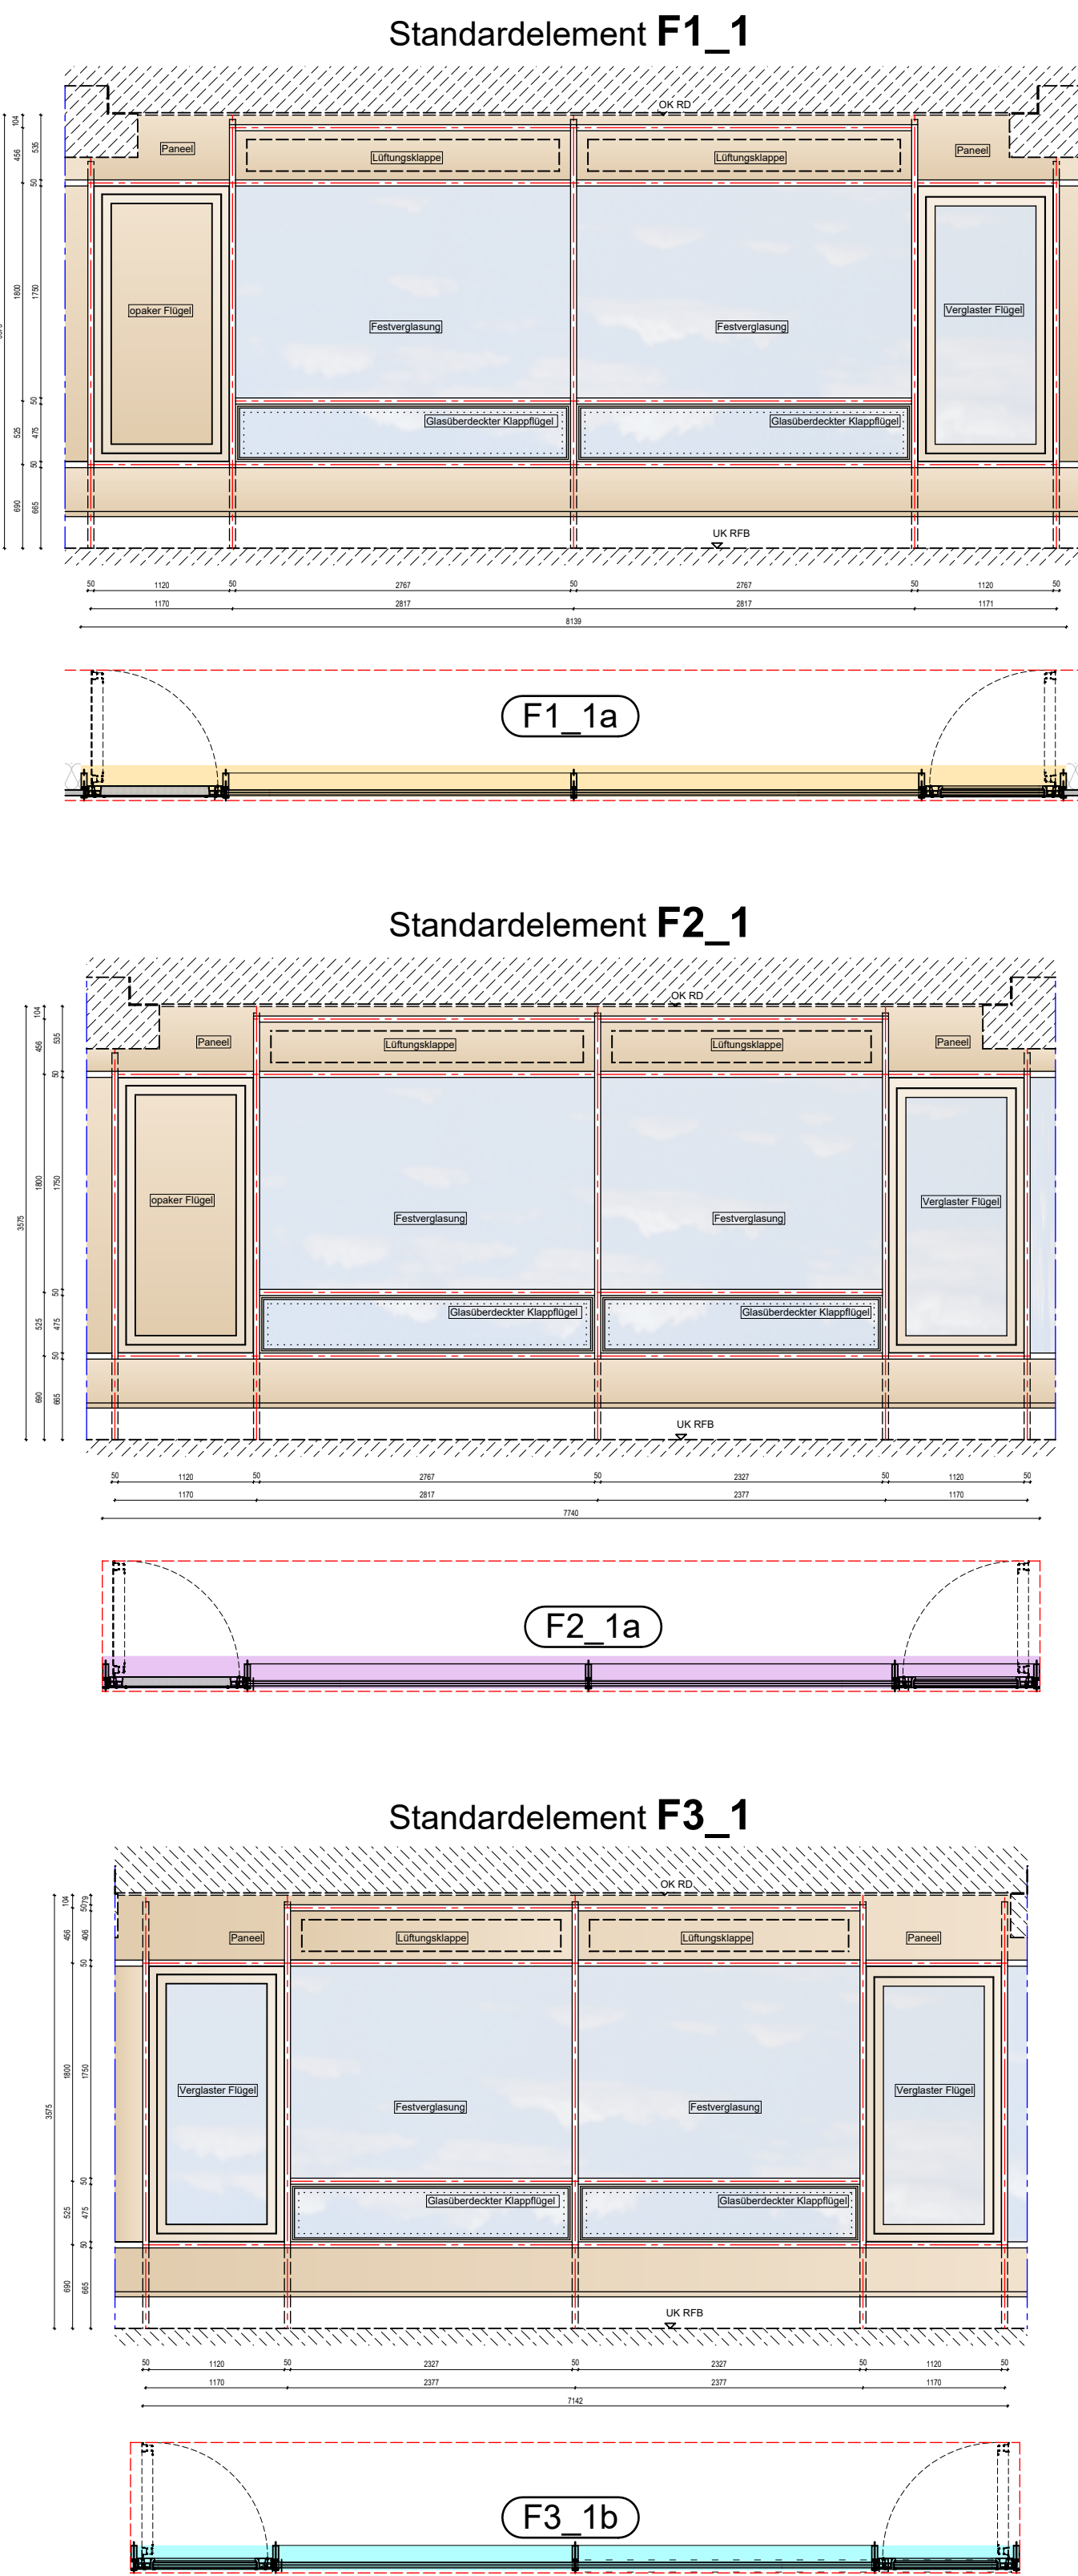

- Bauabschnitt 3
- Bauabschnitt 4
- Bauabschnitt 5
- Blendschutz innen
- Markise außen
- Absturzsicherung
- Dreh-Kipp-Funktion

LV-Unterlage

FASSADENPLANUNG	
PHASE	ÜBERSICHT
	INHALT
PROJEKTDATEN	PROJEKT: 22102 Kreisberufsschulzentrum Aalen
	BAUHERR: Landratsamt Ostalbkreis Stuttgarter Str. 41, 73430 Aalen
	BAUORT: Kreisberufsschulzentrum Aalen Steinbeisstraße 6, 73430 Aalen
	ERSTELLT AM: 23.02.2026
PROJEKTDATEN	GEÄNDERT AM: _____
	PLOTTDATUM: 18.08.2026
	GEZEICHNET: cr/dr/ml
	GEPROFT: xx
PROJEKTDATEN	MAßSTAB: 1:125 (A0)
	PLAN-NR.: 22102_FP_8110_UE_Grundriss_Ebene_2
HB = 841 / 1189 (1.00m)	
Alpian 2024	