



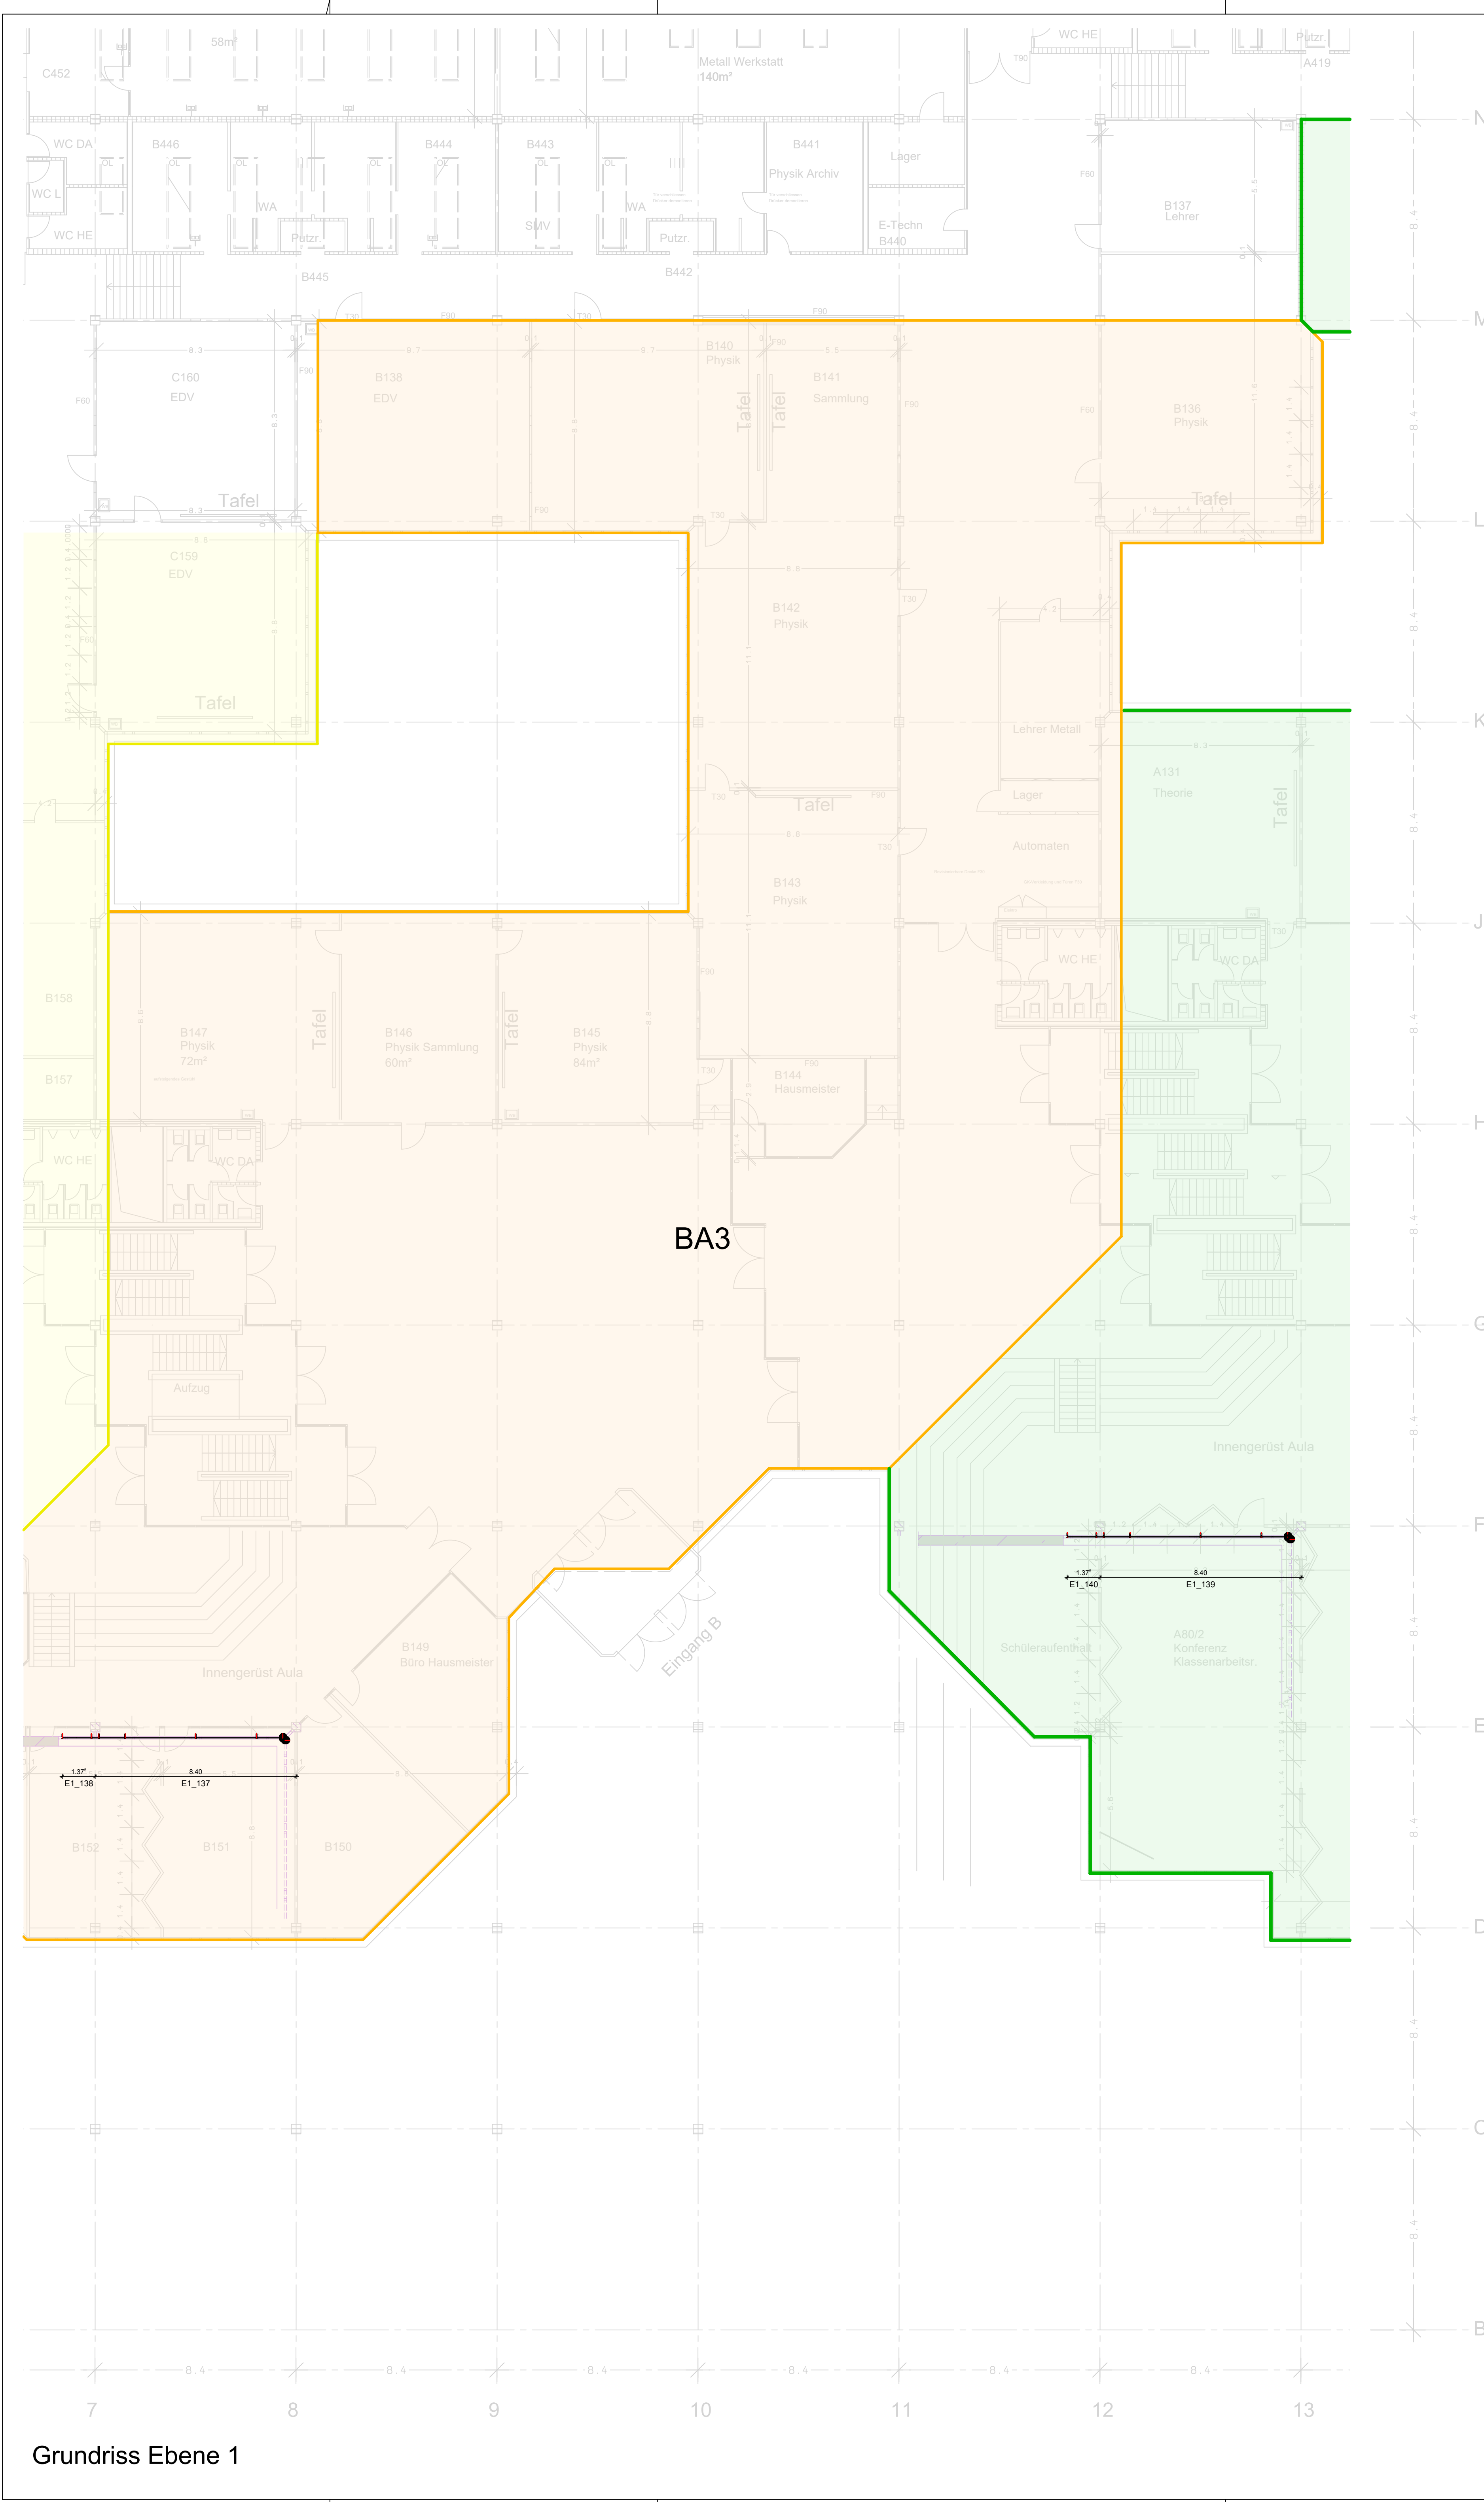


Grundriss Ebene 1

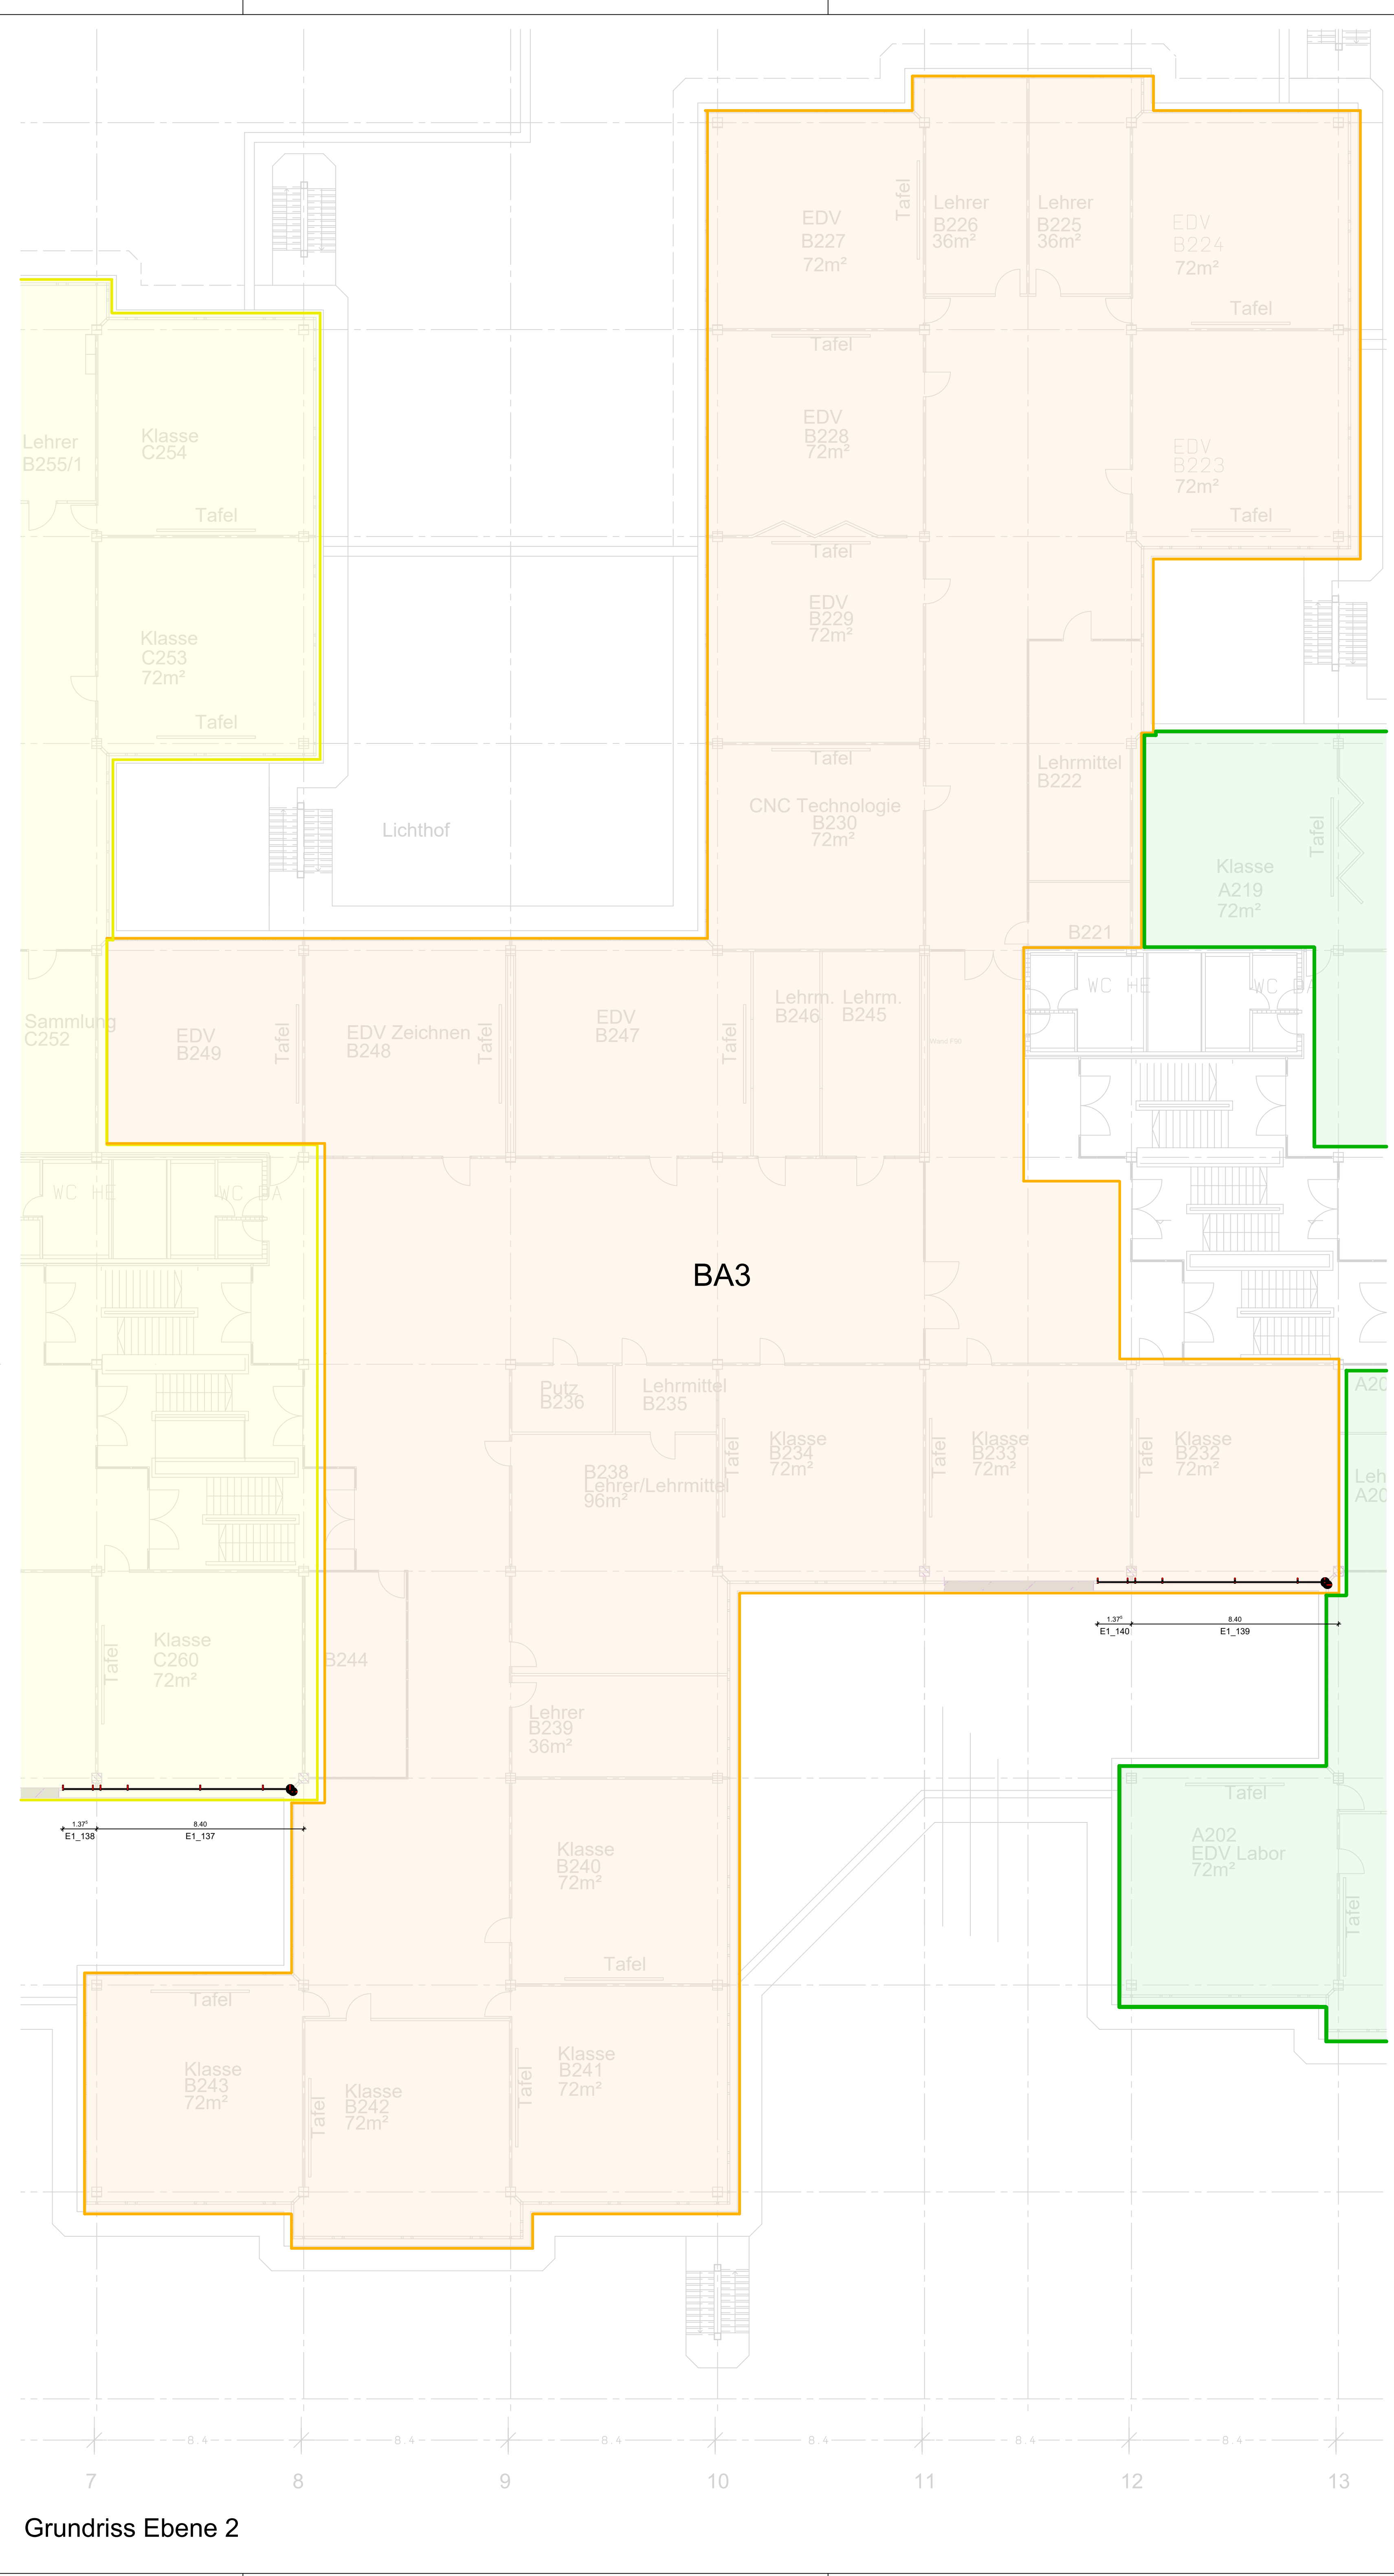

Grundriss Ebene 2

- Bauabschnitt 2
- Bauabschnitt 3

LV-Unterlage

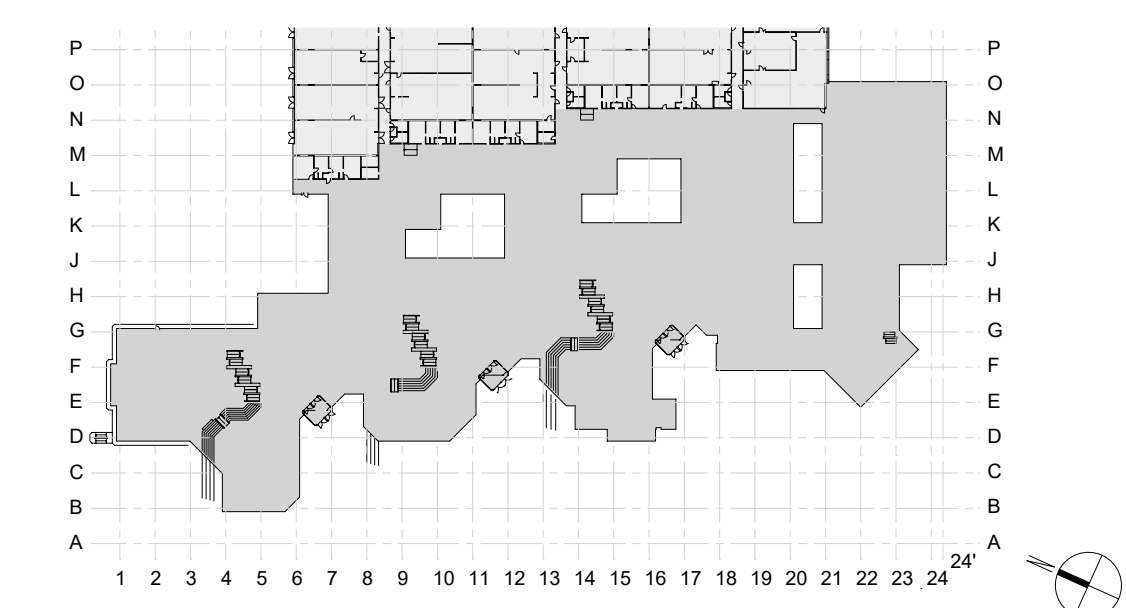PHASE	FASSADENPLANUNG
ÜBERSICHT	 Kreisberufsschulzentrum Aalen
INHALT	Grundriss Ebene 2 (1.OG) Übersicht Oberlichter Aula
PROJEKTDATEN	PROJEKT: 22102 Kreisberufsschulzentrum Aalen
	BAUHERR: Landratsamt Ostalbkreis Stuttgart Str. 41, 73430 Aalen
	BAUORT: Kreisberufsschulzentrum Aalen Steinbeisstraße 6, 73430 Aalen
	ERSTELLT AM: 26.02.2026 GEÄNDERT AM: PLOTTDATUM: 18.08.2026
MAßSTAB	GEZEICHNET: cr/dr/mf
	GEPRÜFT: xx
	MAßSTAB: 1:125 (A0)
PLAN-NR.: 22102_FP_8120_UE_Grundriss_Ebene_2_Aula Oberlicht	