
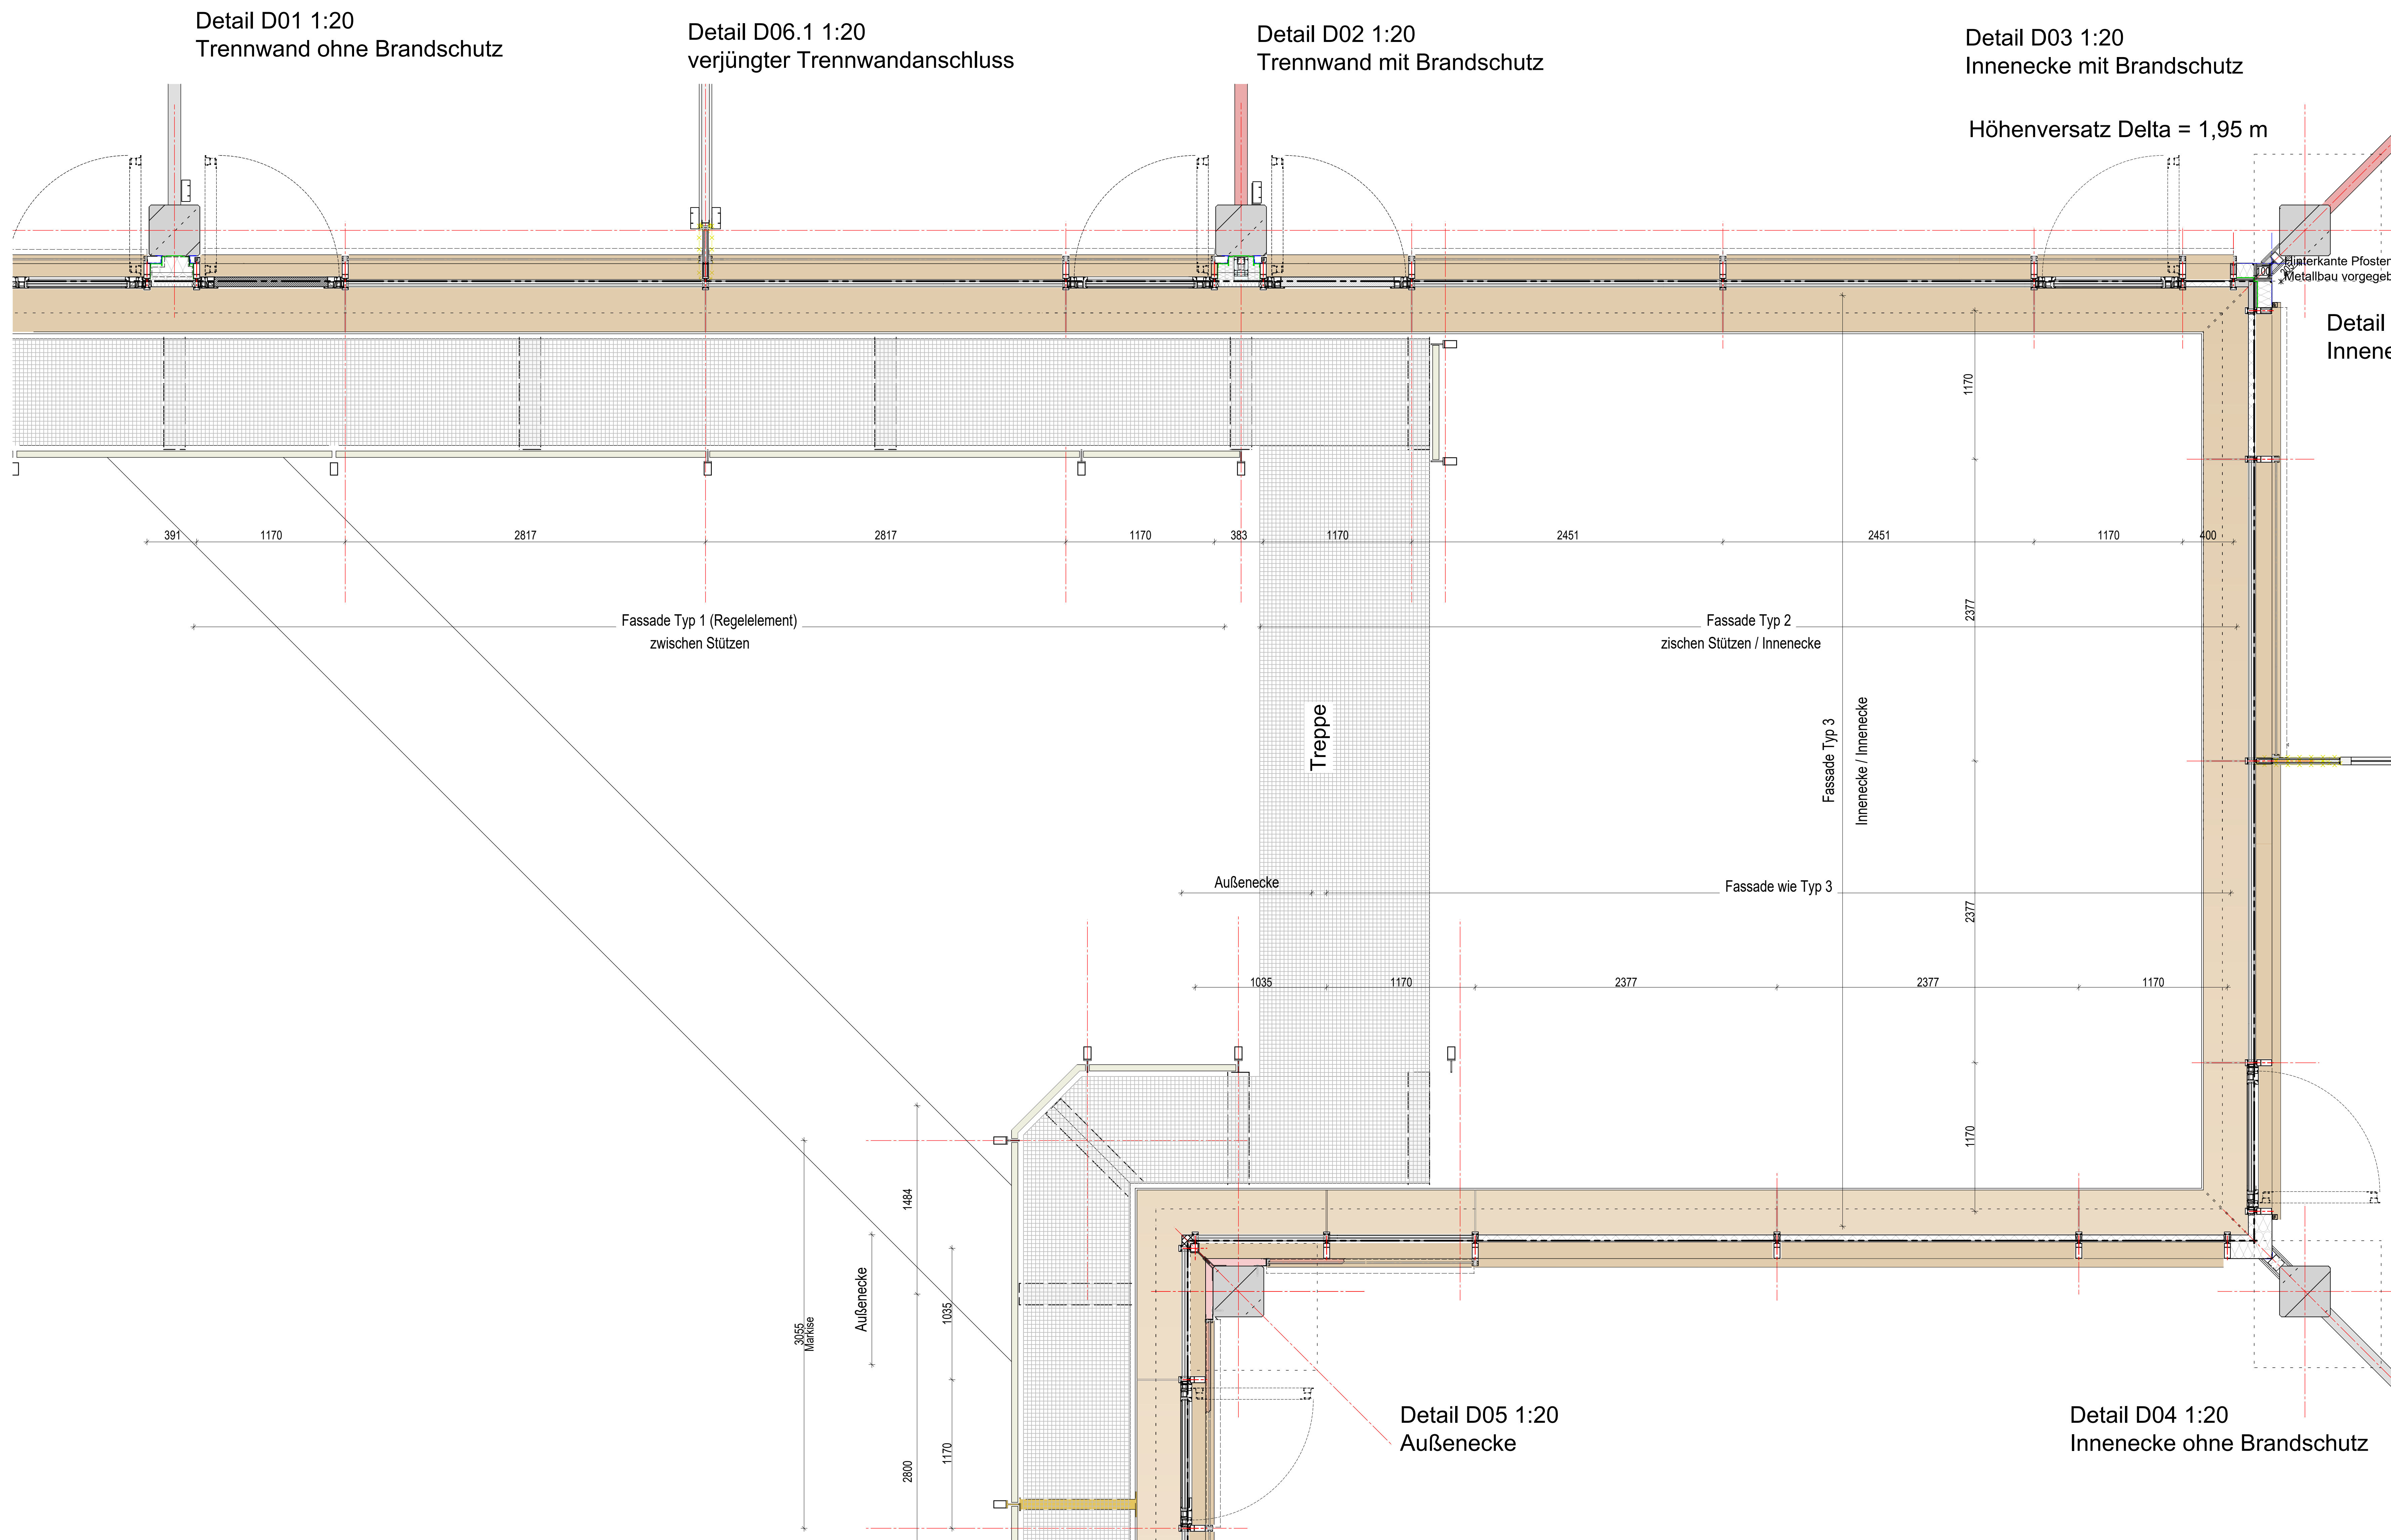


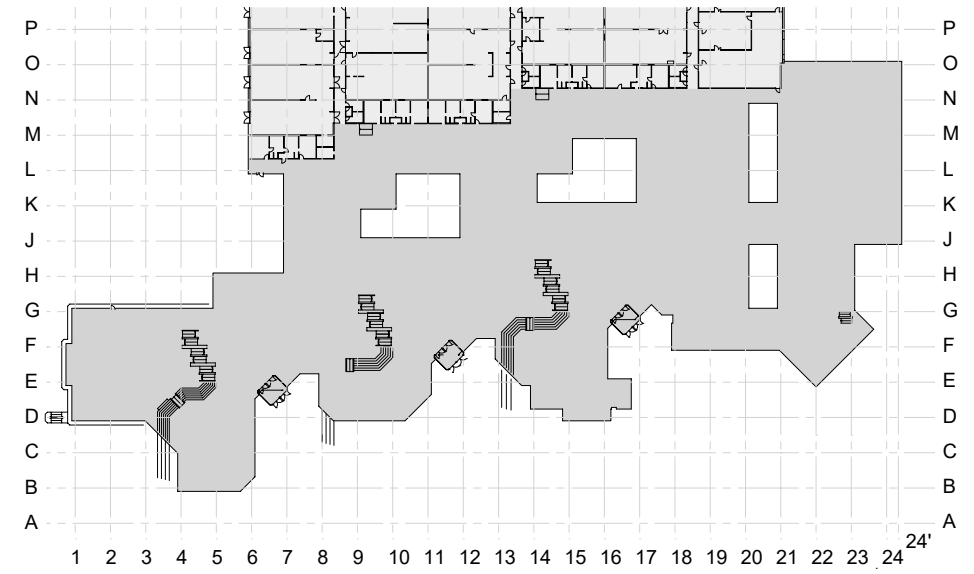

LV-Unterlage

PHASE	FASSADENPLANUNG
ÜBERSICHT	 Kreisberufsschulzentrum Aalen
INHALT	Übersichtsplan Grundrissausschnitt
PROJEKTDATEN	PROJEKT: 22102 Kreisberufsschulzentrum Aalen
	BAUHERR: Landratsamt Ostalbkreis Stuttgarter Str. 41, 73430 Aalen
	BAUORT: Kreisberufsschulzentrum Aalen Steinbeisstraße 6, 73430 Aalen
	ERSTELLT AM: 23.02.2026 GEÄNDERT AM: __ PLOTTDATUM: 18.08.2026
	GEZEICHNET: cr/dr/mf GEPRÜFT: xx MAßSTAB: 1:20 (A0)
PLAN-NR.: 22102_FP_8300_DTH_UE_Grundrissausschnitt	
HB = 841 / 1189 (1,00m²) Allplan 2018	