


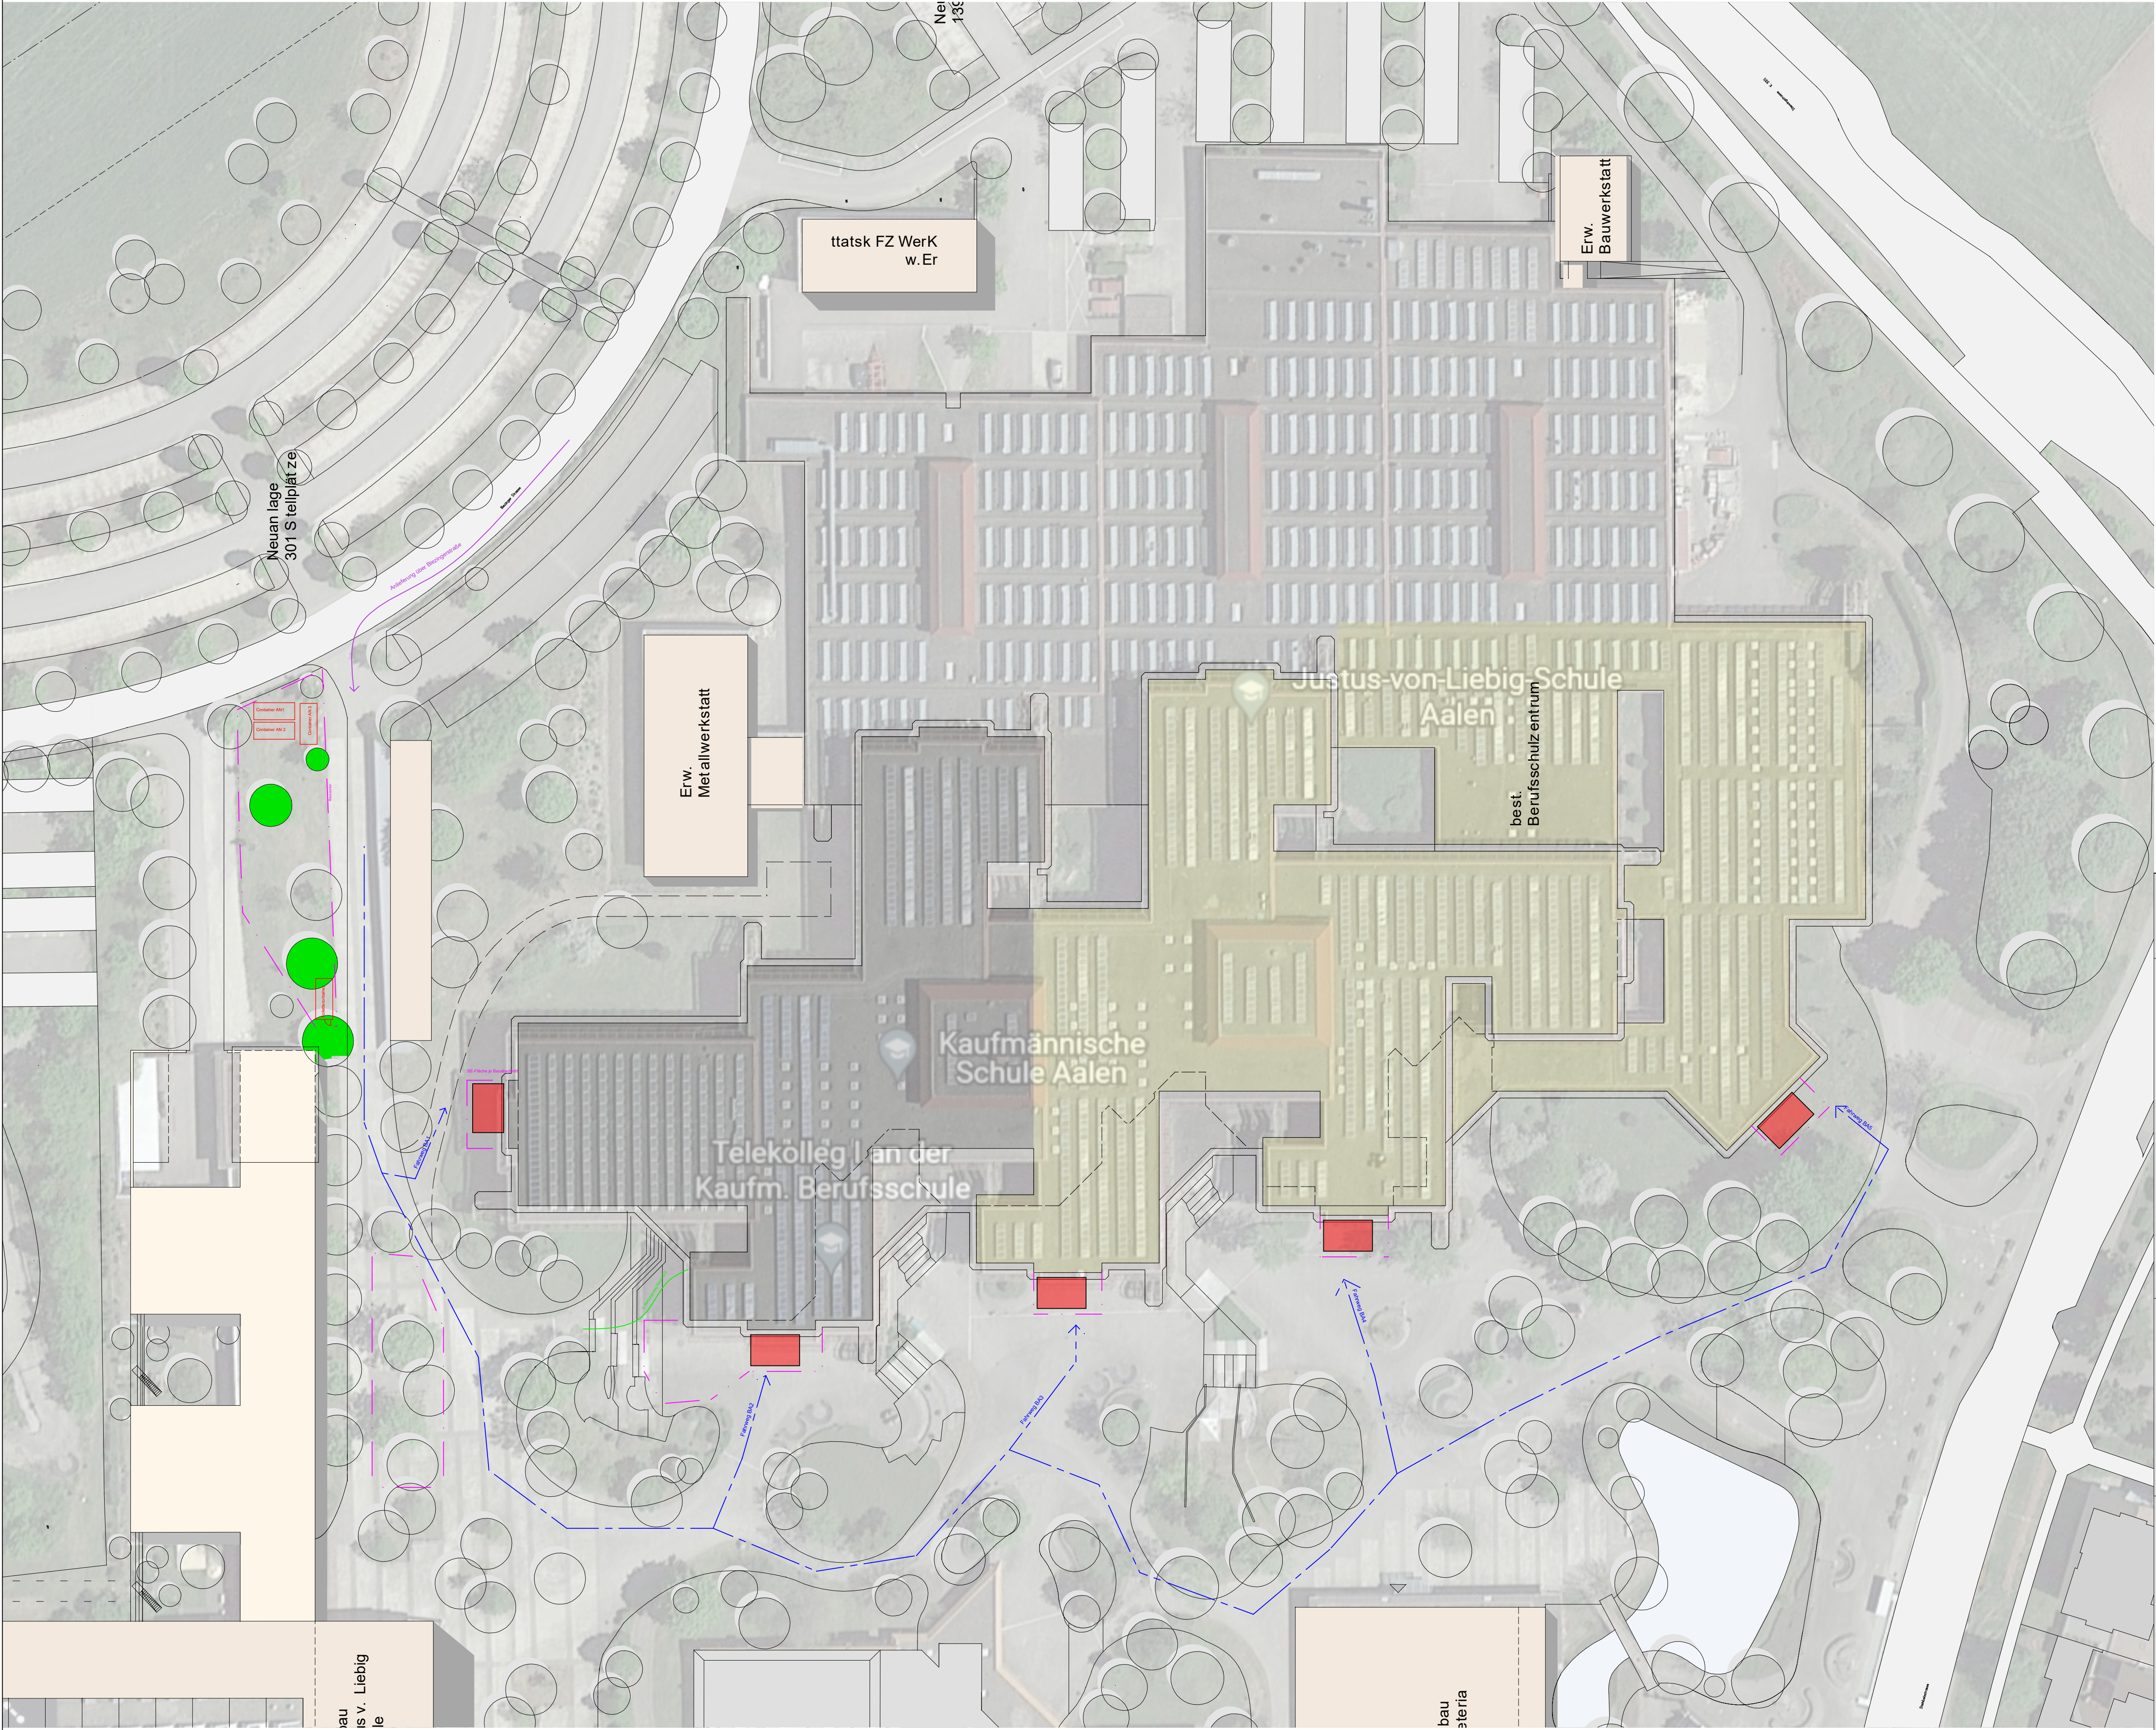

- Bauabschnitte 1 und 2
- Bauabschnitte 3, 4 und 5


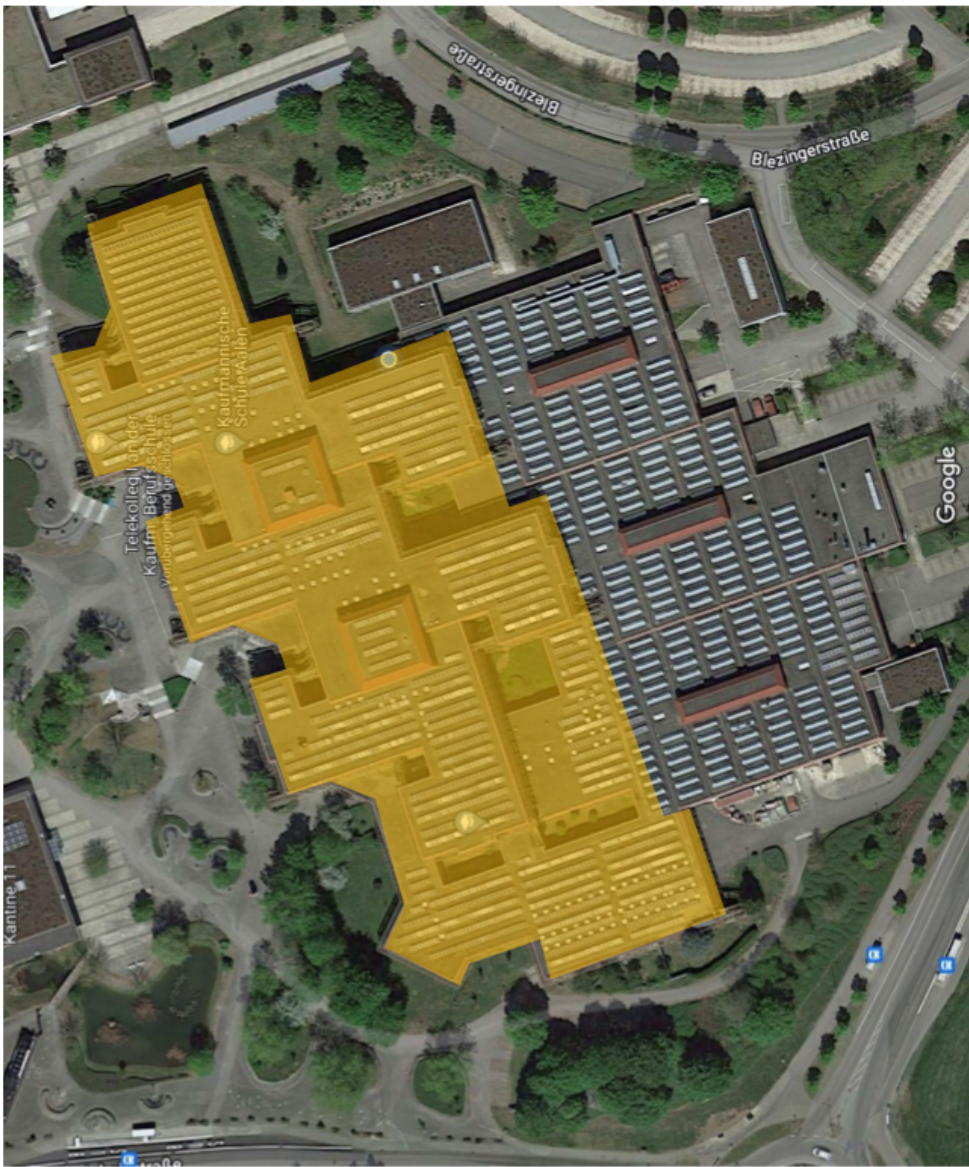


Bild 01 – Luftbild, Quelle Google Maps; Sanierungsbereich gelb markiert

LV-Unterlage

FASSADENPLANUNG

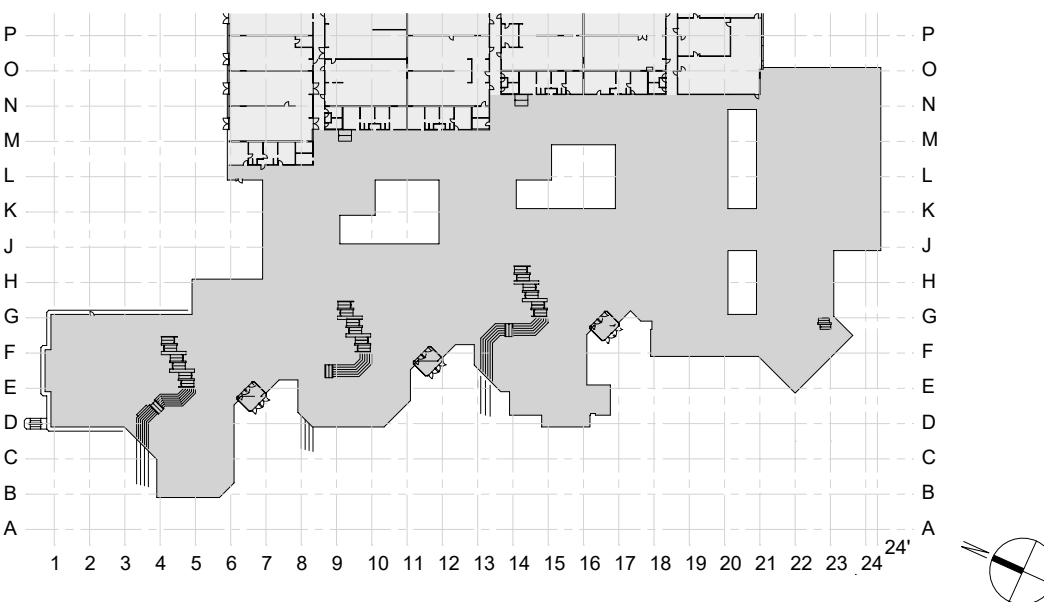

Kreisberufsschulzentrum Aalen

Lageplan Baustelleneinrichtung

PROJEKT:	22102 Kreisberufsschulzentrum Aalen		
BAUHERR:	Landratsamt Ostalbkreis Stuttgarter Str. 41, 73430 Aalen		
BAUORT:	Kreisberufsschulzentrum Aalen Steinbeisstraße 6, 73430 Aalen		
ERSTELLT AM:	23.02.2026	GEÄNDERT AM: __	PLOTTDATUM: 17.09.2026
			GEZEICHNET: cr/dr/mf
			GEPRÜFT: xx
			MAßSTAB: 1:500 (A1)
PLAN-NR.:	22102_FP_7000_BE_Lageplan		