


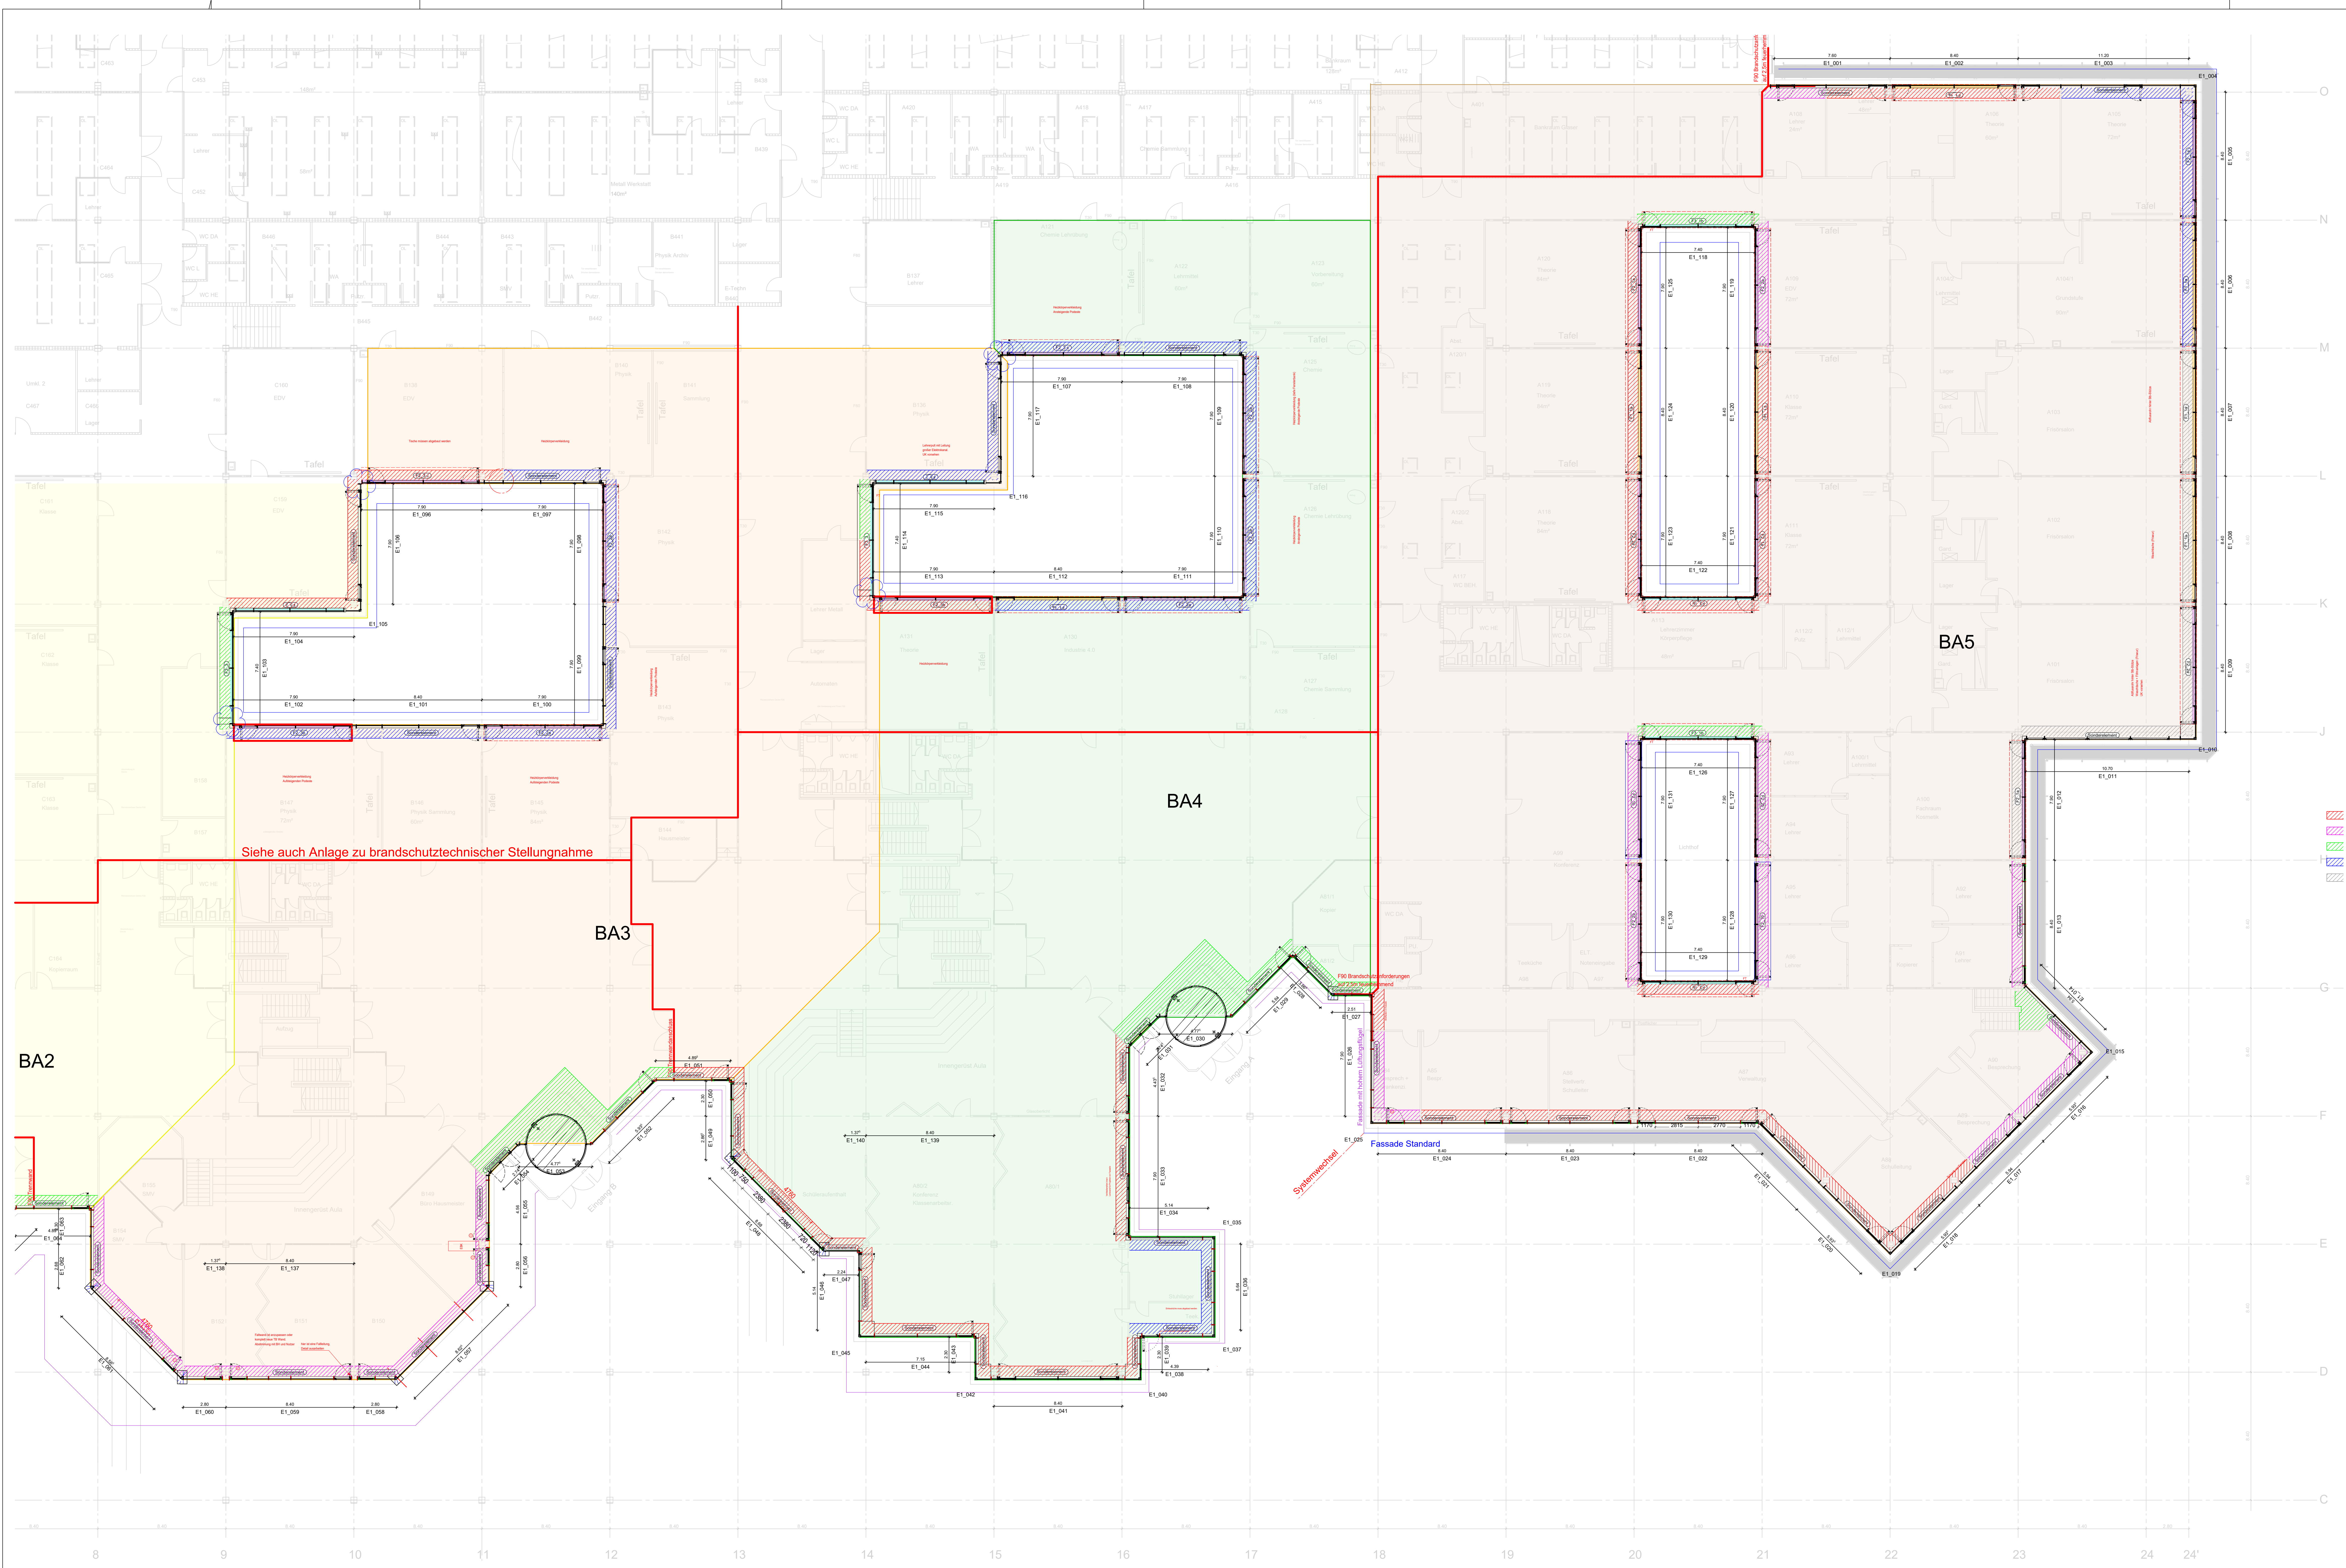

Siehe auch Anlage zu brandschutztechnischer Stellungnahme

- Bauabschnitt 3
- Bauabschnitt 4
- Bauabschnitt 5
- Ergänzung Bodenbelag - Nadelflies grau
- Ergänzung Bodenbelag - Nadelflies grün
- Ergänzung Bodenbelag - PVC Noppenbelag
- Ergänzung Bodenbelag - PVC grau/blau meliert
- Ergänzung Bodenbelag - PVC-Platten grau

LV-Unterlage

PHASE	FASSADENPLANUNG	
	Kreisberufsschulzentrum Aalen	
	Grundriss Ebene 1 (EG) Übersicht Fassadenelemente Bodenbelagsarbeiten	
INHALT	PROJEKT: 22102 Kreisberufsschulzentrum Aalen	
	BAUHERR: Landratsamt Ostalbkreis Stuttgarter Str. 41, 73430 Aalen	
	BAUORT: Kreisberufsschulzentrum Aalen Steinbeisstraße 6, 73430 Aalen	
	ERSTELLT AM: 30.07.2026	
PROJEKTDATEN	GEÄNDERT AM: _	
	PLOTTDATUM: 17.09.2026	
	GEZEICHNET: cr/dr/ml	
	GEPROFT: xx	
PLAN-NR.: 22102_FP_8015_UE_Grundriss_Ebene_1_Boden		MAßSTAB: 1:125 (A0)
HB = 841 / 1189 (1,00m)		