


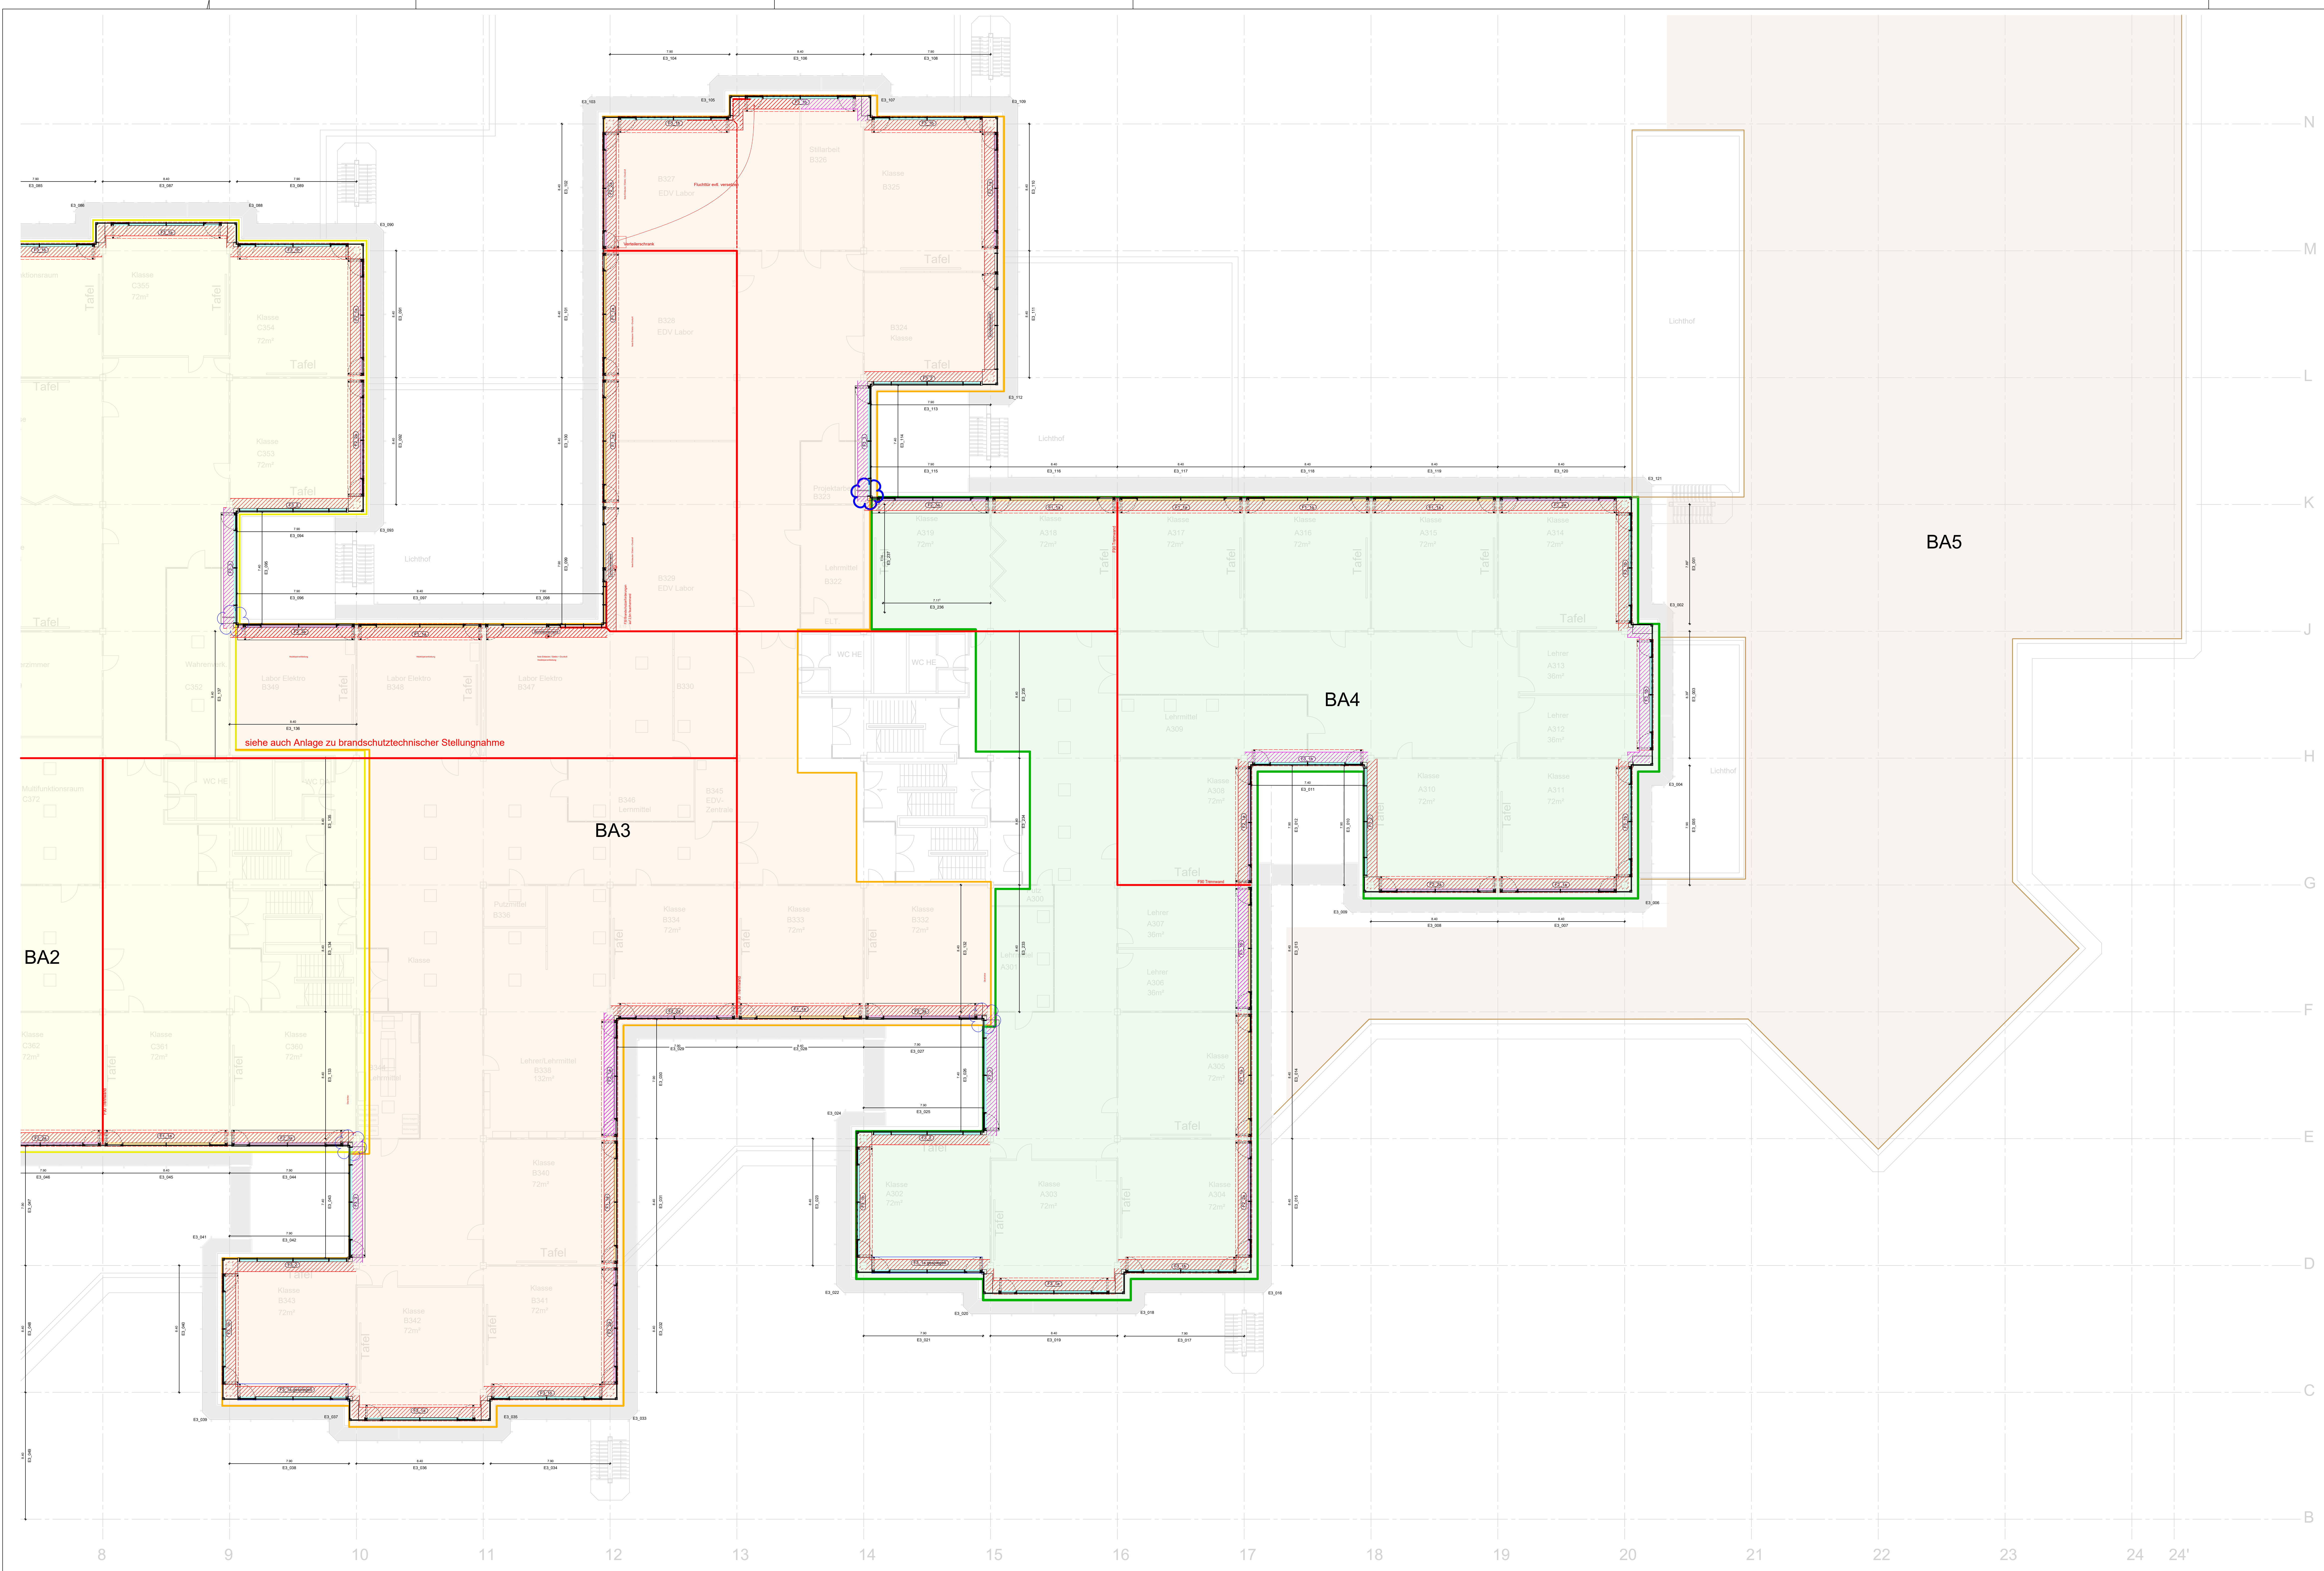

- Bauabschnitt 3
- Bauabschnitt 4
- Bauabschnitt 5
- Ergänzung Bodenbelag - Nadelflies grau
- Ergänzung Bodenbelag - Nadelflies grün

LV-Unterlage

PHASE

ÜBERSICHT

INHALT

PROJEKTDATEN

FASSADENPLANUNG

Kreisberufsschulzentrum Aalen

Grundriss Ebene 3 (2.OG)
Übersicht Fassadenelemente
Bodenbelagsarbeiten

PROJEKT: 22102 Kreisberufsschulzentrum Aalen

BAUHERR: Landratsamt Ostalbkreis
Stuttgarter Str. 41, 73430 Aalen

BAUORT: Kreisberufsschulzentrum Aalen
Steinbeisstraße 6, 73430 Aalen

ERSTELLT AM: 30.07.2026

GEÄNDERT AM: _

PLOTTDATUM: 17.09.2026

GEZEICHNET: cr/dr/mf

GEPROBT: xx

MAßSTAB: 1:125 (A0)

PLAN-NR.: 22102_FP_8215_UE_Grundriss_Ebene_3_Boden

HB = 841 / 1189 (1.00m)

Alpian 2024