


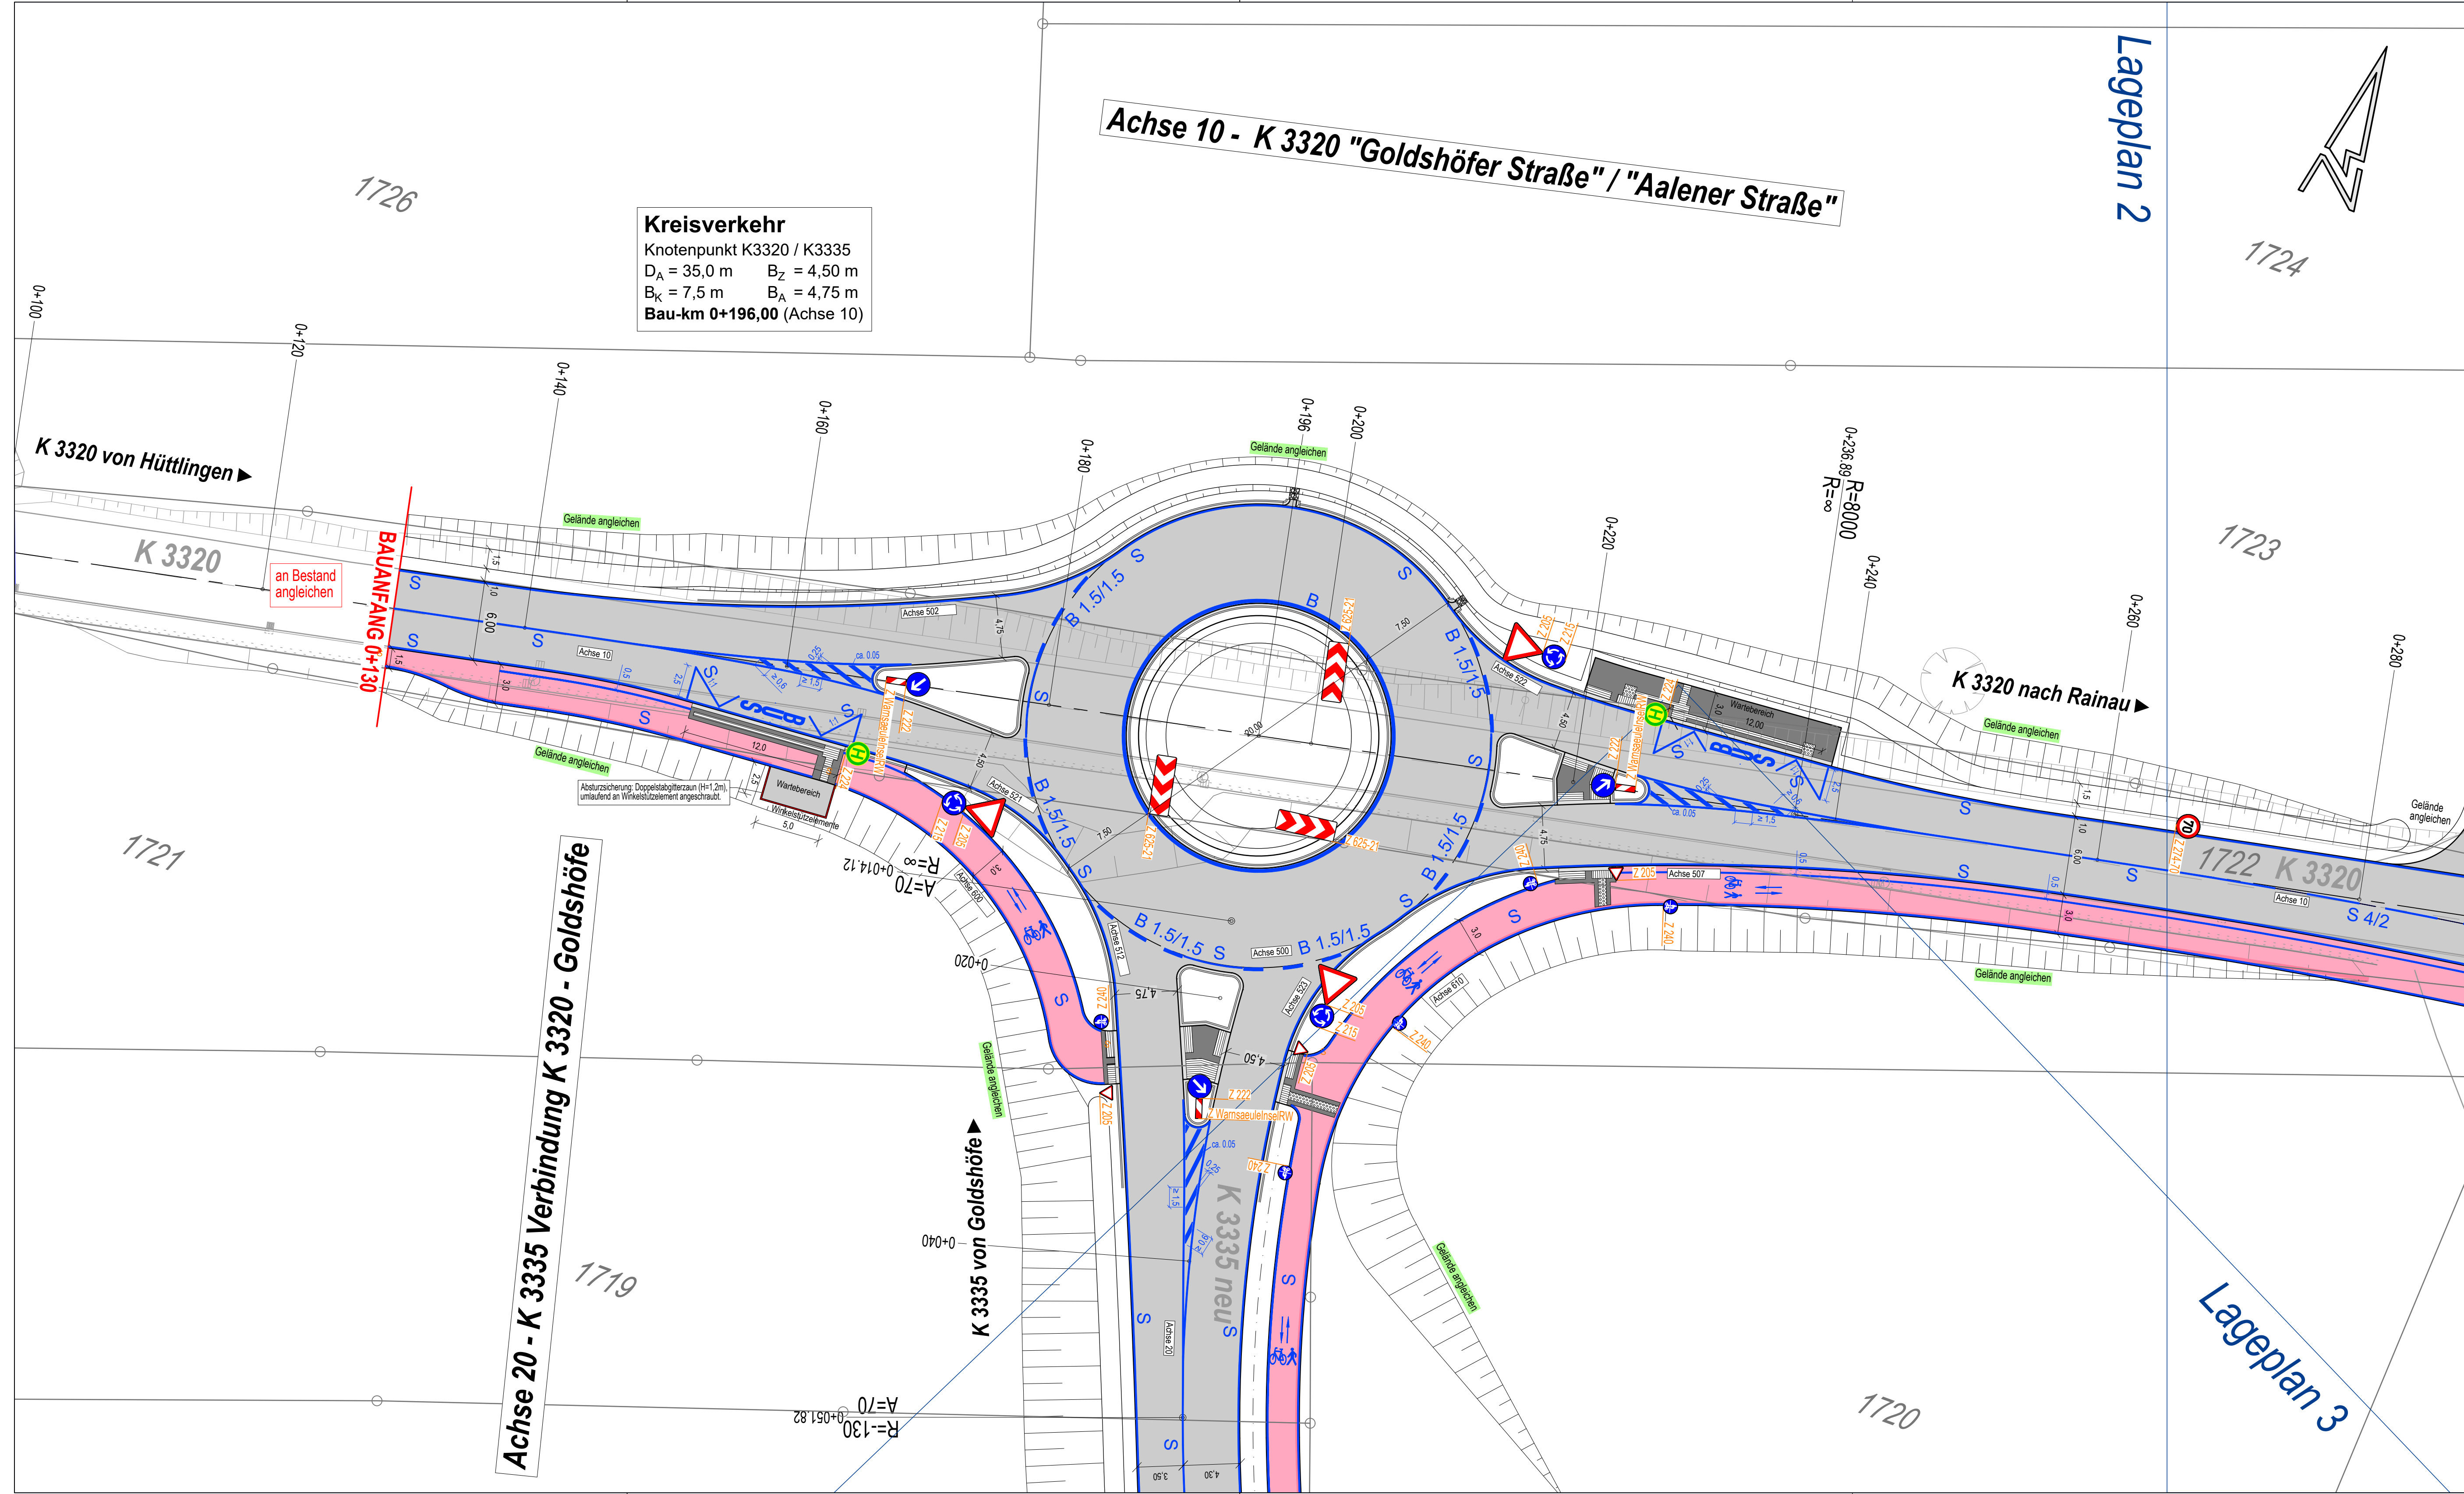

Kreisverkehr
Knotenpunkt K3320 / K3335
 $D_A = 35,0\text{ m}$ $B_Z = 4,50\text{ m}$
 $B_K = 7,5\text{ m}$ $B_A = 4,75\text{ m}$
Bau-km 0+196,00 (Achse 10)

Zeichenerklärung Planung

Planung

- Fahrbahn mit Achse und Fahrstreifenaufteilung
- gemeinsamer Geh- und Radweg
- Gehweg
- Dammböschung/ Einschnittböschung

Symbole / Sontiges

- vorhanden
- Planung: Laubbaum / Obstbaum
- Schild / Verkehrszeichen
- Gemarkungsgrenze

Planung Markierung

- Fahrbahnrand S = Schmalstrich durchgehend, Breite 0,12 m
- S 4/8 = Schmalstrich unterbrochen, Breite 0,12 m 4 m Strich / 8 m Lücke
- S = Schmalstrich durchgehend, Breite 0,12 m
- Fahrbahnrand B 3/3 = Breitstrich durchgehend, Breite 0,25 m 3 m Strich / 3 m Lücke
- S 4/2 = Schmalstrich unterbrochen, Breite 0,12 m 4 m Strich / 2 m Lücke
- B 1.5/1.5 = Breitstrich unterbrochen, Breit 0,25 m 1,5 m Strich / 1,5 m Lücke
- Q 0.5/0.2 = Querstrich unterbrochen, Breit 0,25 m 0,5 m Strich / 0,2 m Lücke
- Q 0.5/0.2 = Querstrich unterbrochen, Breit 0,25 m 0,5 m Strich / 0,2 m Lücke
- Piktogramm (Radfahrer)

Planung Beschilderung

- Verkehrszeichen mit Nummer

G+H Ingenieurteam GmbH Heidenheimer Straße 3 80537 Giegnen an der Brenz Tel 07322 / 90 490 00 Fax 07322 / 90 490 99 info@gh-ingenieurteam.de www.gh-ingenieurteam.de Diese Unterlage ist urheberrechtlich geschützt. Weiterverwendung, Vervielfältigung oder sonstige Nutzung durch unberechtigte Dritte nur nach ausdrücklicher Zustimmung durch das G+H Ingenieurteam.	gezeichnet	10.04.2024	RS/VD
	geprüft	10.04.2024	Groll
	freigegeben	10.04.2024	Groll
	Projekt	19029	
	Datum	Name	

OSTALBKREIS Landratsamt Ostalbkreis Geschäftsbereich Verkehrsinfrastruktur	bearbeitet	10.04.2024	Frahm
	geprüft	10.04.2024	Frahm
	freigegeben	10.04.2024	Frahm
	Datum	Name	

Nr.	Art der Änderung	Datum	Name
1	K 3320 neuer Linksabbieger in Folge neuer Lage für Werkszufahrt AMO	07.05.2026	VD

Anfangsstation	von Netzknoten	nach Netzknoten	Station
Endstation			

Lagesystem:	GK ☒	UTM ☐	Stand Kataster:	2021
Höhensystem:	NN ☐	NHN ☐	Bestandsvermessung:	2015, Ergänzung 2021

AUSFÜHRUNGSPLANUNG

Straßenbauverwaltung Landkreis Ostalbkreis		Unterlage 3.1.1
Straße:	K 3335	Blatt-Nr. ...
Nächster Ort:	Goldshöhe	Lageplan 1
PSP- Element: ...		K 3320 - Kreisverkehr
		Markierung, Beschilderung
		Maßstab: 1:250

K 3335 Bahnübergangsbeseitigung Goldshöhe und Wagenrain	
Aufgestellt und zur Ausführung freigegeben: Landratsamt Ostalbkreis	nur zur Ausschreibung Brückenbau 2027/2028
Eilwangen/Jagst, den 10. April 2024	
Geobasisdaten © Landesamt für GeoInformation und Landesentwicklung Baden-Württemberg, www.lgi.bw.de, Az.: 2851.9 - 1/19 Geofachdaten © Landesverwaltung Baden-Württemberg	