
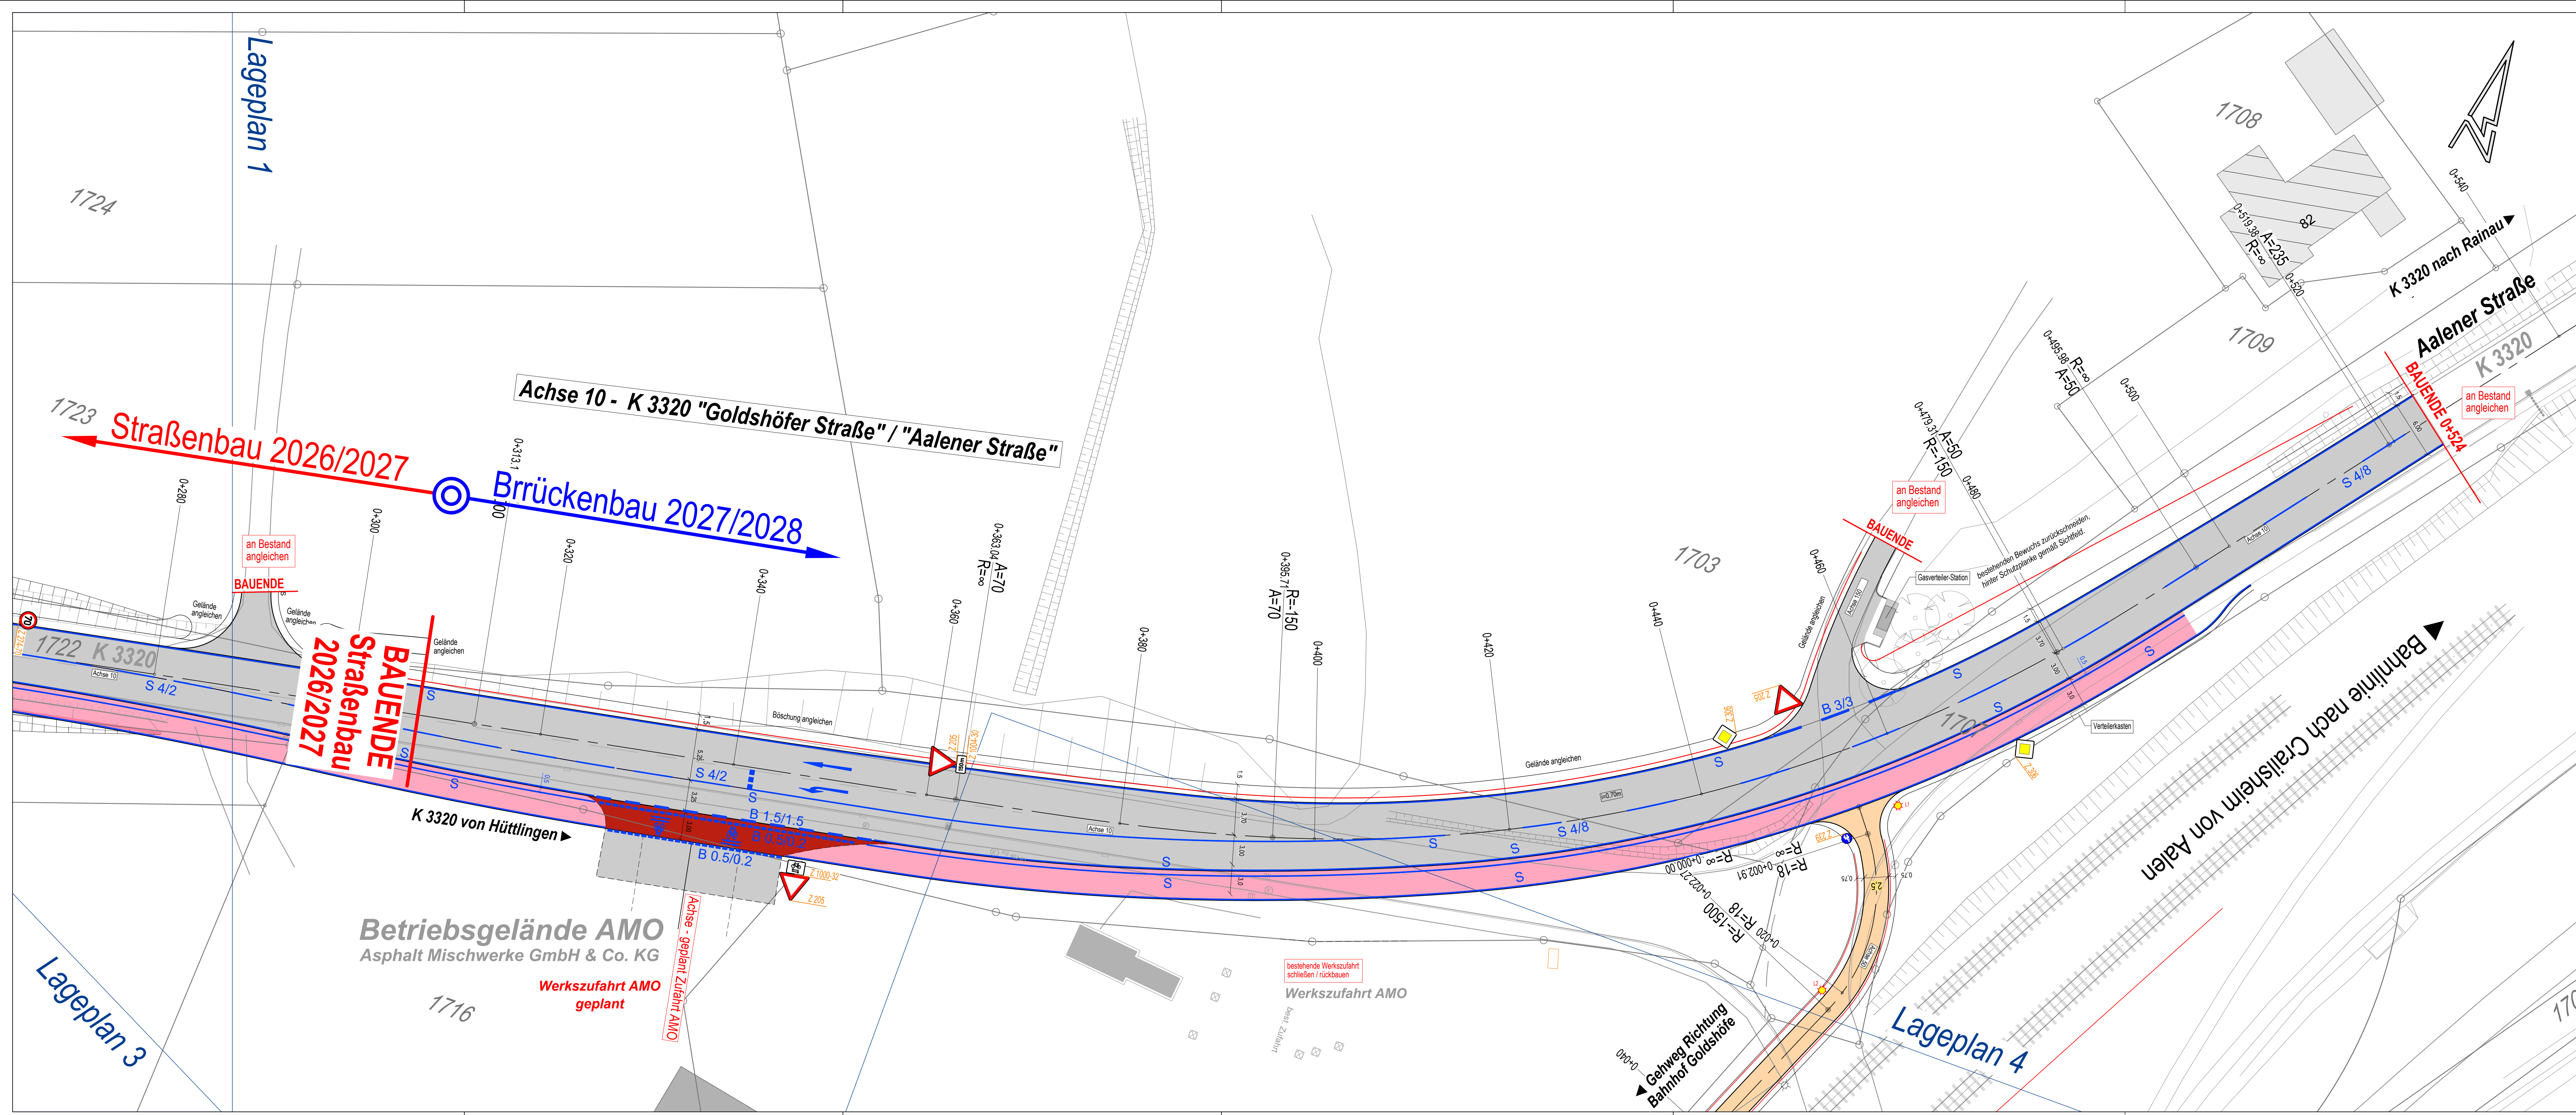
 
 
 


 

Zeichenerklärung Planung

Planung		Symbole / Sontiges	
	Fahrbahn mit Achse und Fahrfahrfenaufteilung		Pflanzung: Laubbau / Obstbaum
	gemeinsamer Geh- und Radweg		Schlo / Verkehrszeichen
	Gehweg		Gemarkungsgrenze
	Dammboschung/ Einschnittsböschung		

Planung Markierung

	S = Schmalstrich durchgehend, Breite 0,12 m S 4/8
	S 4/8 = Schmalstrich unterbrochen, Breite 0,12 m 4 m Strich / 8 m Lücke
	S = Schmalstrich durchgehend, Breite 0,12 m
	B 3/3 = Breitschich durchgehend, Breite 0,25 m 3 m Strich / 3 m Lücke
	S 4/2 = Schmalstrich unterbrochen, Breite 0,12 m 2 m Strich / 2 m Lücke
	B 1.5/1.5 = Breitschich unterbrochen, Breit 0,25 m 1.5 m Strich / 1.5 m Lücke
	Q 0.5/0.2 = Querschrich unterbrochen, Breit 0,25 m 0.5 m Strich / 0.2 m Lücke
	Q 0.5/0.2 = Querschrich unterbrochen, Breit 0,25 m 0.5 m Strich / 0.2 m Lücke
	Piktogramm (Radfahrer)

Planung Beschilderung

 Z 205 Verkehrszeichen mit Nummer

G+H Ingenieurtteam GmbH		Datum	Name
Haidenheimer Straße 3 89537 Gengenau an der Brenz Tel 07322 / 900 400 99 Fax 07322 / 900 400 99 info@gh-ingenieurtteam.de www.gh-ingenieurtteam.de	gezeichnet	10.04.2024	RS/VB
	geprüft	10.04.2024	Groll
	freigegeben	10.04.2024	Groll
	Projekt	19029	

 OSTALBKREIS Landratsamt Ostalbkreis Geschäftsbereich Verkehrsinfrastruktur			Datum	Name
	bearbeitet			
	geprüft	10.04.2024	Frahm	
	freigegeben	10.04.2024	Frahm	

Nr.	Art der Änderung	Datum	Name
1	K 3320 neuer Linksabbieger in Folge neuer Lage für Werkszufahrt AMO	07.05.2026	VD

	von Netzknoten				nach Netzknoten				Station			
Anfangsstation												
Endstation												

Lagesystem:	GK ☒	UTM ☐	Stand Kataster:	2021
Höhensystem:	NN ☐	NHN ☐	Bestandsvermessung:	2015, Ergänzung 2021

AUSFÜHRUNGSPLANUNG

Straßenbauverwaltung Landkreis Ostalbkreis		Unterlage 3.2.1
Straße:	K 3335	Blatt-Nr. ...
Nächster Ort:	Goldshöfe	Lageplan 2 K 3320 Kurvenabflachung Markierung, Beschilderung
PSP- Element:	...	Maßstab: 1:250

K 3335 Bahnübergangs-beseitigung Goldshöfe und Wagenrain

Aufgestellt und zur Ausführung freigegeben: Landratsamt Ostalbkreis _____ Ellwangen/Jagst, den 10. April 2024	nur zur Ausschreibung Brückenbau 2027/2028
Geobasisdaten © Landesamt für Geoformation und Landerentwicklung Baden-Württemberg. www.lgibw.de. Az.: 2851 9 - 1179 DAT_MB_260507.dwg, LP_03-MB-K3320_AP_260507_12.pdf	Geochatsdaten © Landesverwaltung Baden-Württemberg Format: 1,26 x 0,48 = 0,58 m²