


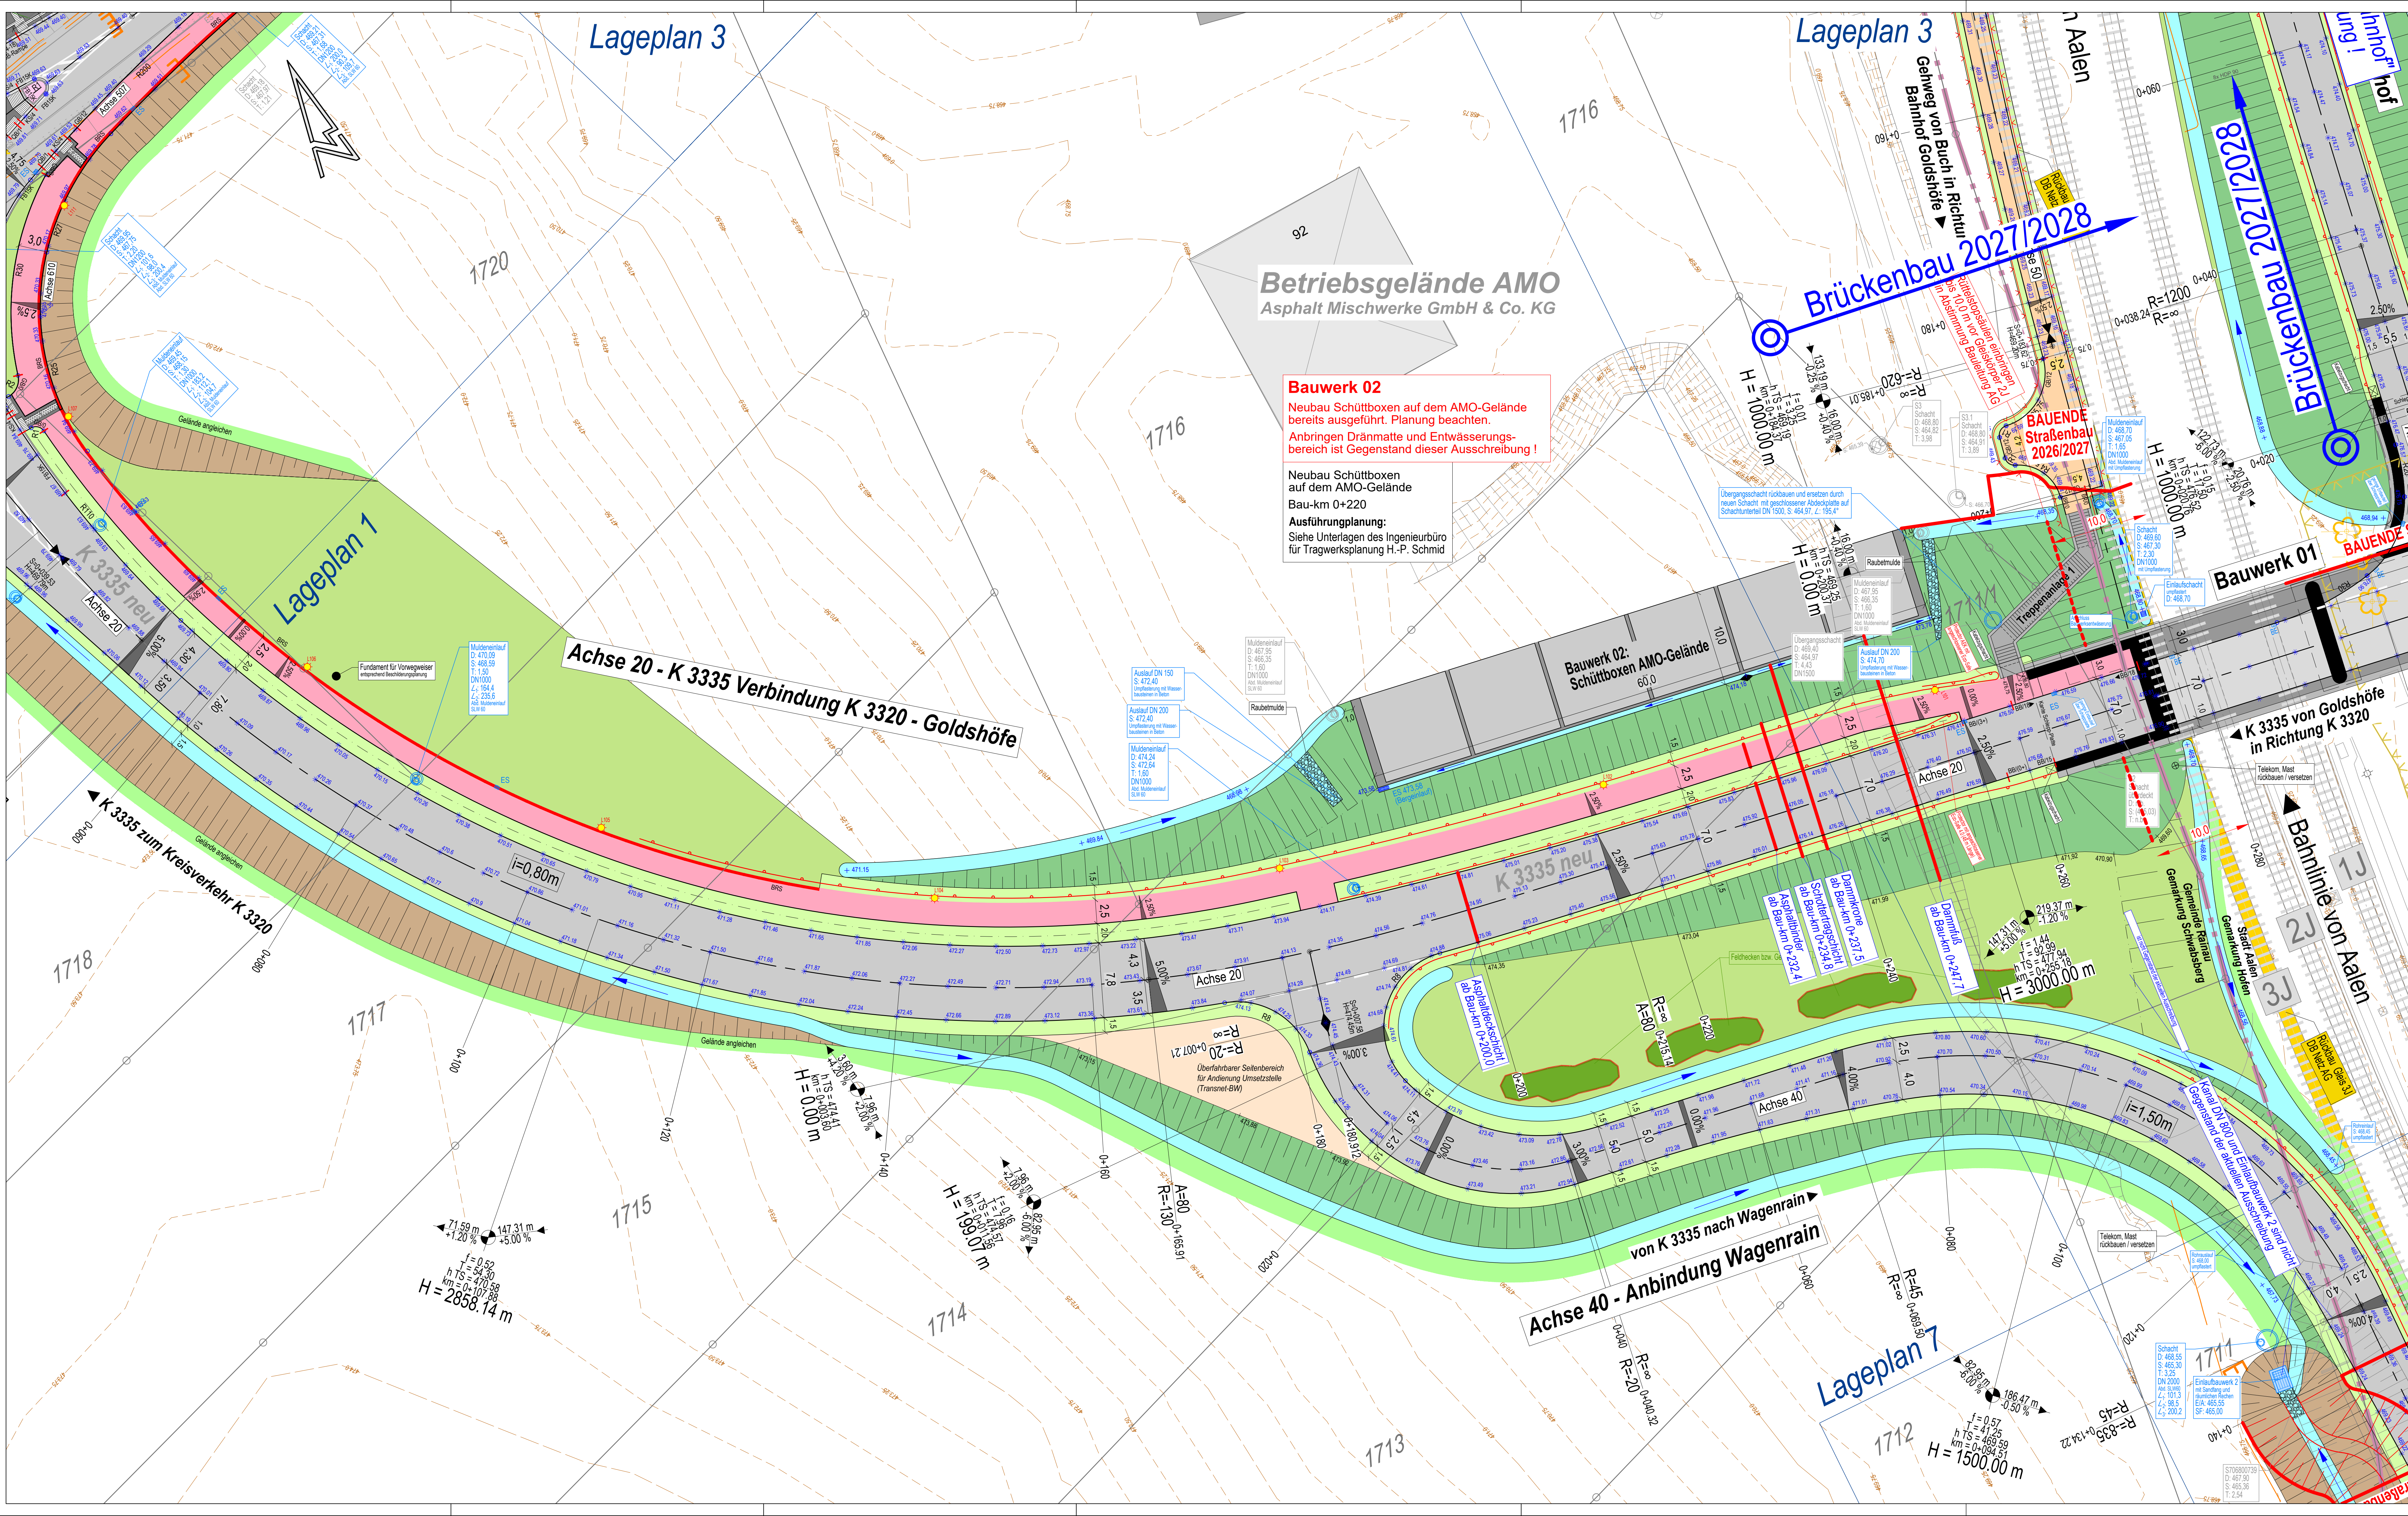

Zeichenerklärung Planung

Planung

- Fahrbahn mit Achse und Fahrbahnaufbau
- Bahnhof
- Strassenbeläge
- Geh- / Rad- und Wirtschaftsweg
- gemeinsamer Geh- und Radweg
- Gehweg mit Zufahrt
- Belastung Granit-Kopfstein
- Belastung Betonplatten (Anstrich dunkel)
- Belastung umgeben (Schotter)
- Dammboschung
- Mulde mit Fahrbahn / Verkehrsgrube
- Geländeform

Entwässerung

Symbole / Sonstiges

Versorgungseinrichtungen

Borde / Einfassungen

Entwässerung

Symbole / Sonstiges

Versorgungseinrichtungen

Leitungstrassen bestehender Leitungen

Leitungstrassen geplanter Versorgungsleitungen

G+H Ingenieurtteam GmbH		Datum	Name
gezeichnet		17.08.2022	RS/VS
geprüft		23.08.2022	Groll
freigegeben		23.08.2022	Groll
Projekt		19029	

Landratsamt Ostalbkreis		Datum	Name
bearbeitet		13.02.2023	Frahm
freigegeben		13.02.2023	Weiß

Nr.	Art der Änderung	Datum	Name
1	Kanal im Bereich der Schüttboxen anpassen (Bestand und Vorverlegung)	01.07.2024	RS
2	Kanal im Bereich der Schüttboxen nachführen neuer Bestand und Vorverlegung	18.08.2024	RS

von Netzknoten	nach Netzknoten	Station
Endstation		

Lagesystem:	GK ☒ UTM ☐	Stand Kataster:		Erstellung	2021
Höhensystem:	NN ☐ NHN ☐	Bestandsvermessung:		2015, Ergänzung 2021	

AUSFÜHRUNGSPLANUNG

Straßenbauverwaltung Landkreis Ostalbkreis
Straße: K 3335
Nächster Ort: Goldshöhe

Unterlage: 3.3
Blatt-Nr.: ...
Lageplan 3
K 3335 neu "West"
Straßenbau
Maßstab: 1:250

K 3335 Bahnübergangsbeseitigung Goldshöhe und Wagenrain

Aufgestellt und zur Ausführung freigegeben:
Landratsamt Ostalbkreis
Erlangen/Jagst, den 13. Februar 2023

nur zur Ausschreibung
Brückenbau 2027/2028