
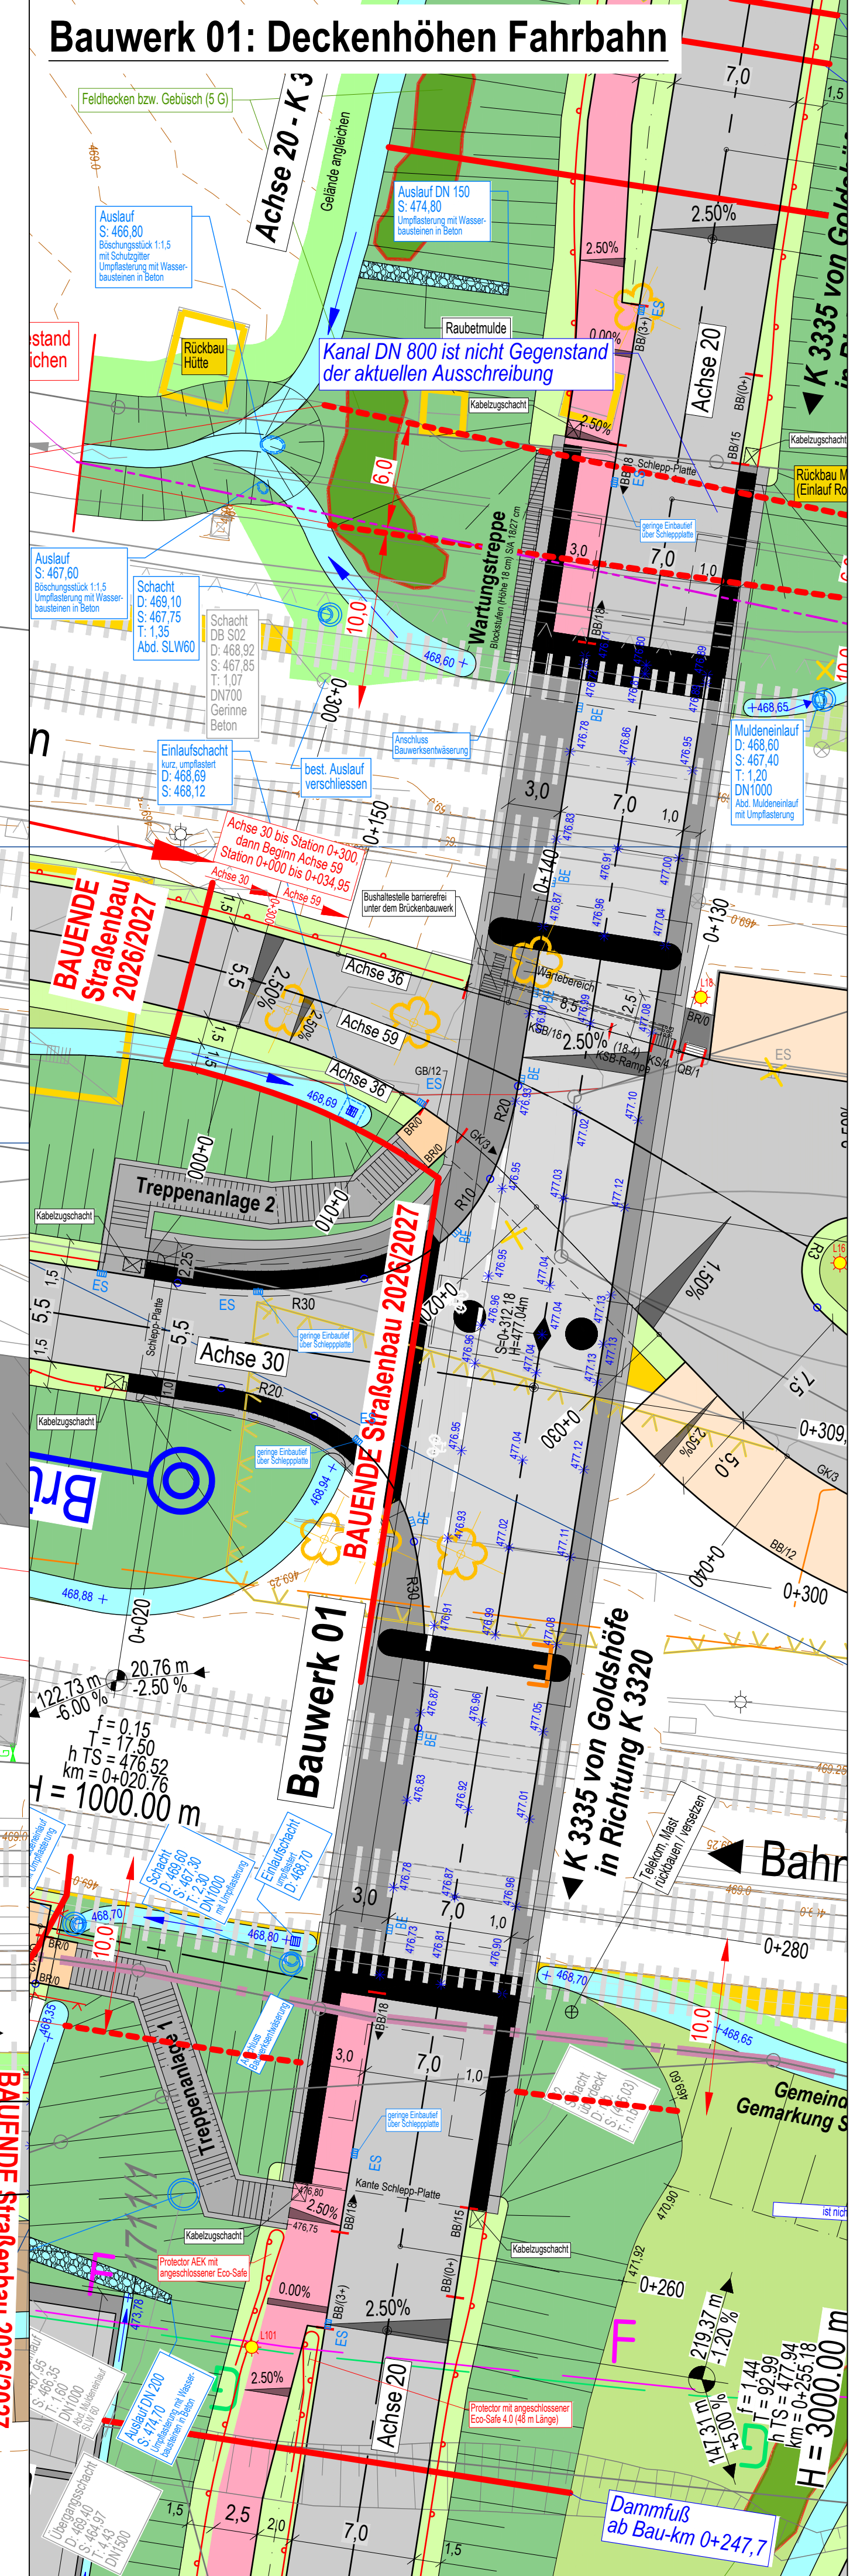


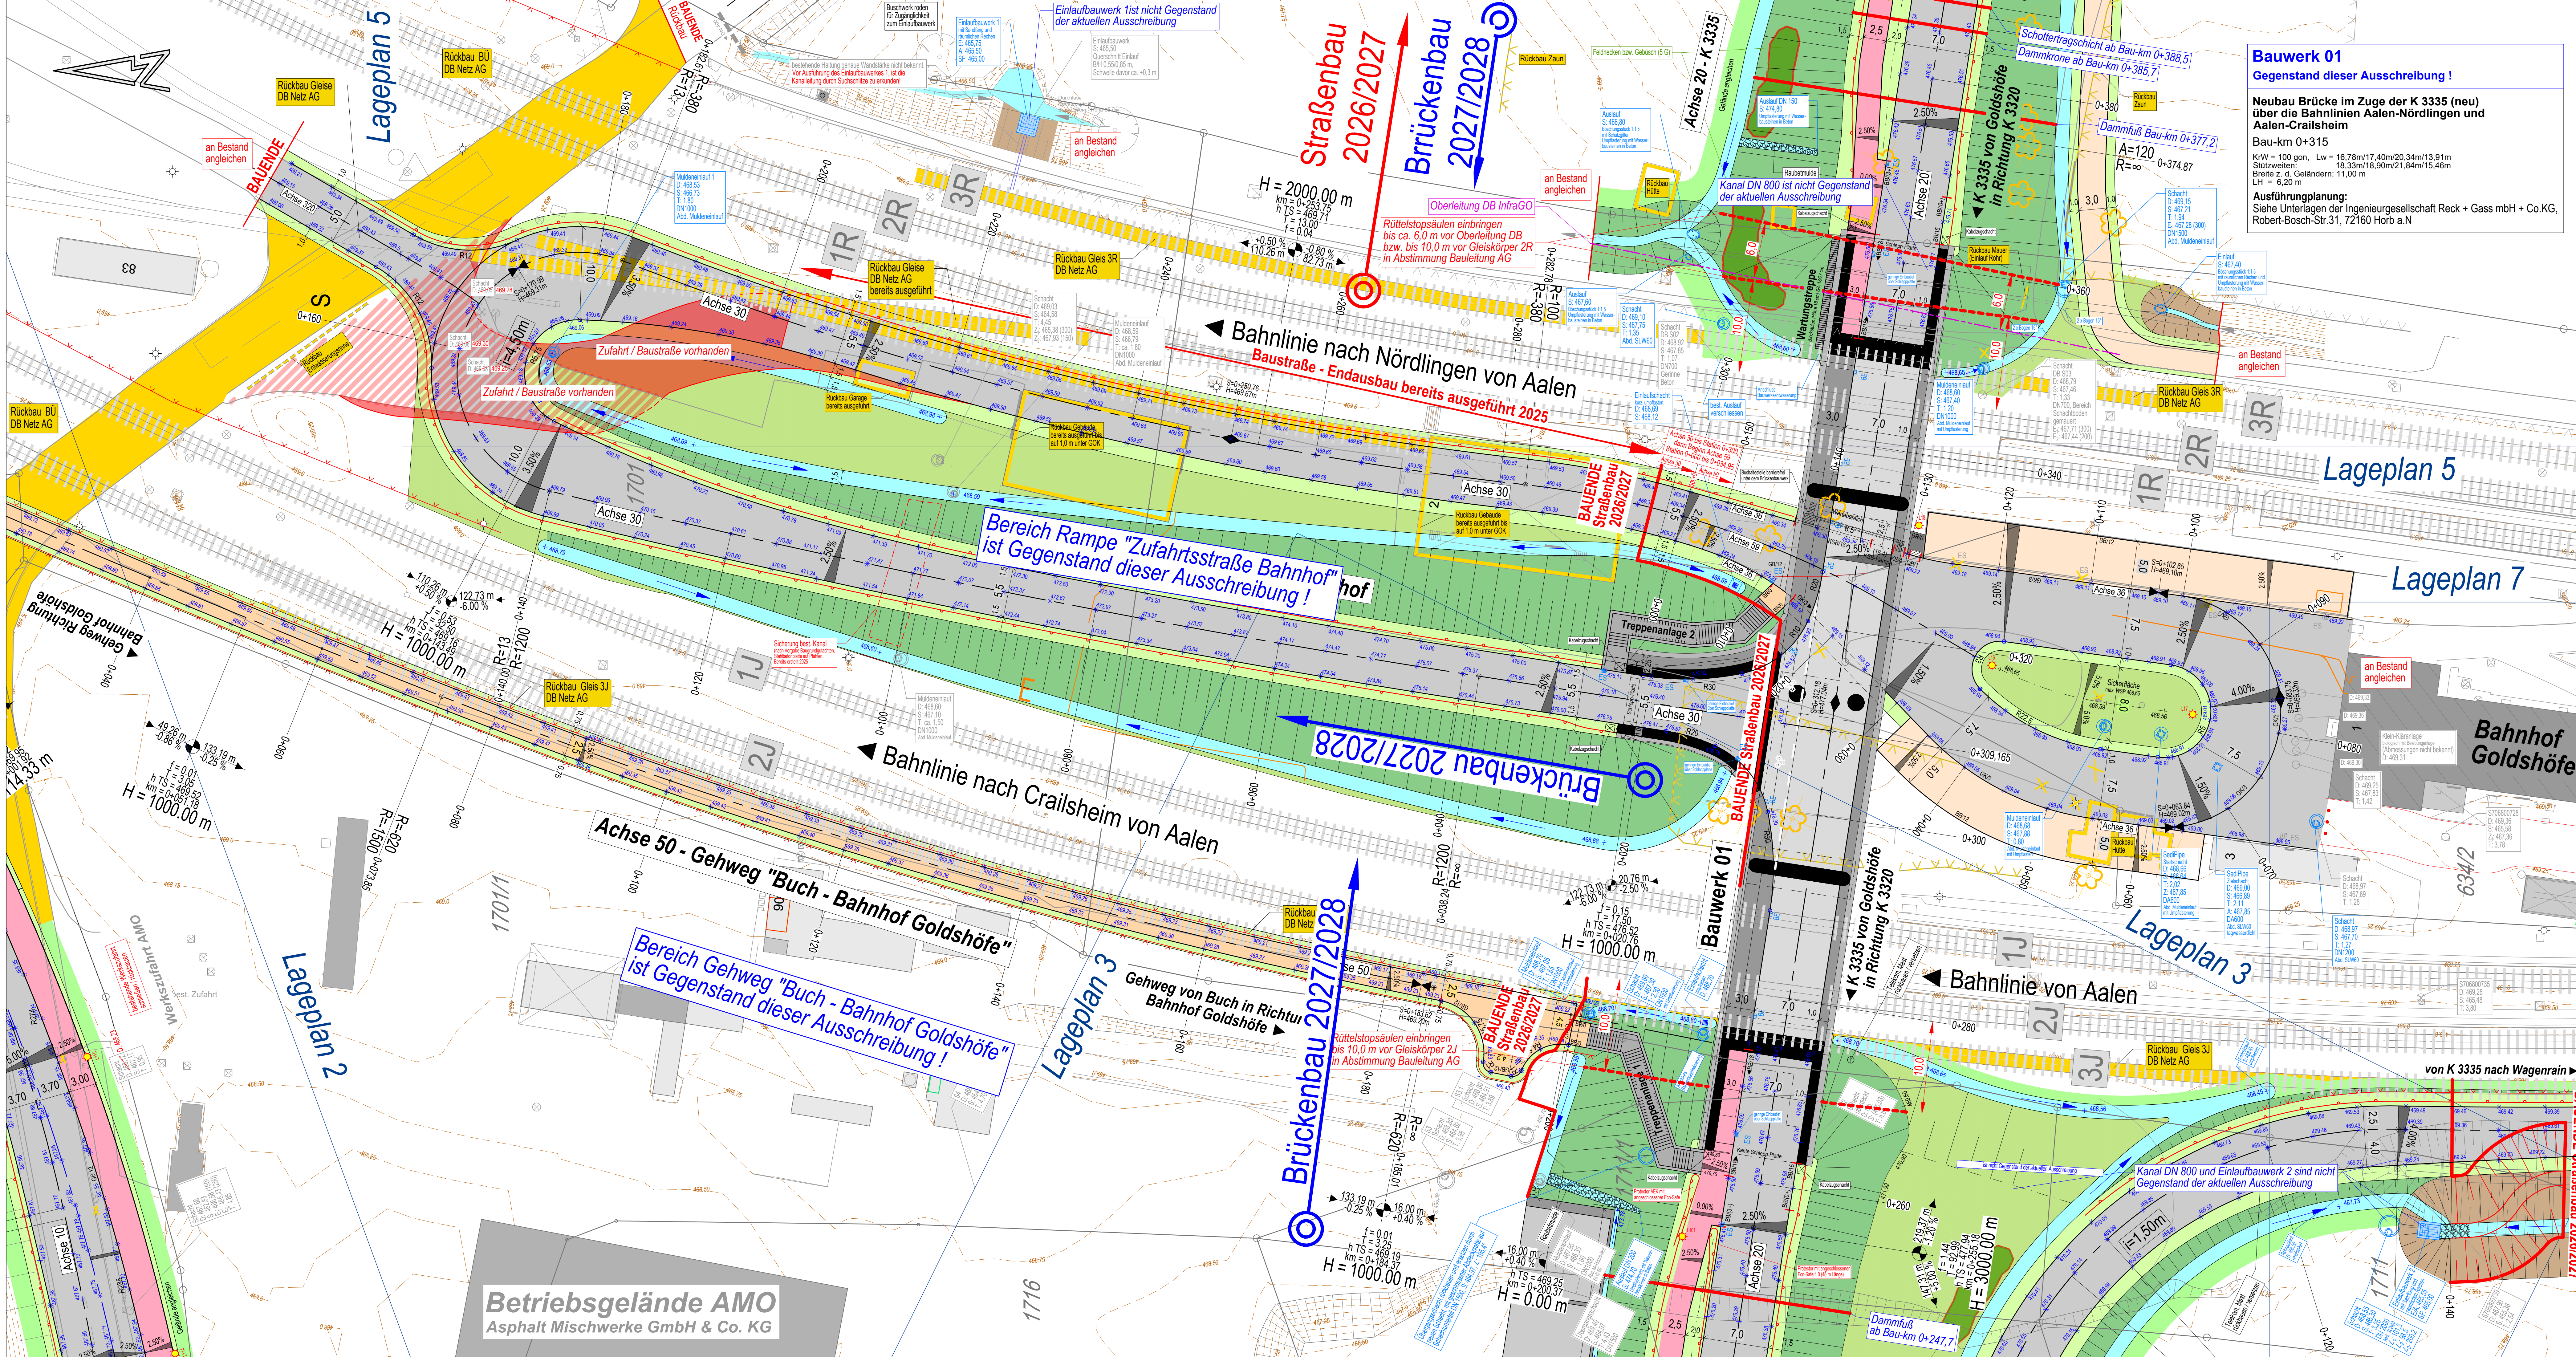

Zeichenerklärung Planung

Planung

- Fahrbahn mit Achse und Fahrbahnaufbau
- Strassenoberflächen
- Geh- / Rad- und Wirtschaftsweg
- gemeinsamer Geh- und Radweg
- Gehweg mit Zufahrt
- Beleuchtung Granit-Kleingraster
- Beleuchtung Betonplatten (Abtrocknungsblech)
- Beleuchtung umgeben (Schotter)
- Dammbrückung
- Eingriffsbildung
- Mulde mit Fließrichtung / Vorflutgraben
- Geländeformlinie

Entwässerung

Versorgungseinrichtungen

Symbol / Sonstiges

Leitungstrassen bestehender Leitungen

Leitungstrassen geplanter Versorgungsleitungen

G+H Ingenieurtteam GmbH

Landratsamt Ostalbkreis

Nr.	Art der Änderung	Datum	Name
1	Fahrzeugrückfahrsystem im Bereich Achse 20 - 0+260 Treppenanlage / Brücke	13.12.2023	RS/VS
2	Strom, gepl. Trasse und Trafostation, Kanal im Bereich Bahnhof zum Schwabgraben	13.12.2023	RS
3	Nachführung bereits ausgeführter Ver-/Entsorgungsleitungen und Verkabelungsanlagen	18.08.2025	RS

AUSFÜHRUNGSPLANUNG

K 3335 Bahnübergangsbeileitung Goldshöhe und Wagenrain

Strassenbauverwaltung Landkreis Ostalbkreis

Landratsamt Ostalbkreis

Unterlage 3.4

Blatt-Nr. 1

Lageplan 4

K 3335 neu / Zufahrt Bahnhof Straßenbau

Maßstab: 1:250

nur zur Ausschreibung Brückenbau 2027/2028

Betriebsgelände AMO
Asphalt Mischwerke GmbH & Co. KG