




Zeichenerklärung Planung

Planung	Symbole / Sonstiges
	vorhanden
	Planung
	vorhanden
	Planung
	vorhanden
	Planung
	vorhanden
	Planung

Planung Markierung

	S 48 = Schmalstrich durchgehend, Breite 0,12 m 4 m Strich / 8 m Lücke
	S 42 = Schmalstrich durchgehend, Breite 0,12 m 4 m Strich / 2 m Lücke
	S 40 = Schmalstrich durchgehend, Breite 0,12 m 4 m Strich / 2 m Lücke
	S 33 = Breitschritt durchgehend, Breite 0,25 m 3 m Strich / 3 m Lücke
	S 42 = Schmalstrich durchgehend, Breite 0,12 m 4 m Strich / 2 m Lücke
	S 15/15 = Breitschritt durchgehend, Breite 0,25 m 1,5 m Strich / 1,5 m Lücke
	S 0,5/0,5 = Querschnitt unterbrochen, Breite 0,25 m 0,5 m Strich / 0,2 m Lücke
	S 0,5/0,5 = Querschnitt unterbrochen, Breite 0,25 m 0,5 m Strich / 0,2 m Lücke
	S 0,5/0,5 = Querschnitt unterbrochen, Breite 0,25 m 0,5 m Strich / 0,2 m Lücke

	G+H IngenieurTeam GmbH Heidenheimer Straße 3 73537 Gengen an der Brenz Tel. 07332 / 90 480 00 Fax 07332 / 90 480 99 info@gh-ingenieurteam.de www.gh-ingenieurteam.de	Datum 10.04.2024	Name RS/VB
		gezeichnet 10.04.2024	Groll
		geprüft 10.04.2024	Groll
		freigegeben 19029	

	Ostalbkreis Landratsamt Geschäftsbereich Verkehrsinfrastruktur	Datum 10.04.2024	Name Frahm
		bearbeitet 10.04.2024	Frahm
		geprüft 10.04.2024	Frahm
		freigegeben	

Nr.	Art der Änderung	Datum	Name

Anfangsstation	von Netzknoten	nach Netzknoten	Station
Enstaden			
Lagesystem:	GK ☒ UTM ☐	Stand Kataster:	2021
Höhensystem:	NN ☐ NHN ☐	Bestandsvermessung:	2015, Ergänzung 2021

AUSFÜHRUNGSPLANUNG

Straßenbauverwaltung Landkreis Ostalbkreis	Unterlage 3.7.1 Blatt-Nr. ...
Straße: K 3335	Lageplan 7
Nächster Ort: Goldshöfe	Anbindung Wagenrain
PSP-Element:	Markierung, Beschilderung
	Maßstab: 1:250

K 3335 Bahnübergangsbeseitigung Goldshöfe und Wagenrain

Aufgestellt und zur Ausführung freigegeben: Landratsamt Ostalbkreis	nur zur Ausschreibung Brückenbau 2027/2028
Ellwangen/Jagst, den 10. April 2024	