




Zeichenerklärung Planung

Planung

- Fahrbahn mit Achse und Fahrbahnbreite
- Strassenoberflächen
- Geh- / Rad- und Wirtschaftsweg gemeinsam
- Gehweg mit Zufahrt
- Befestigung Granit-Kleinfest
- Befestigung Betonplatten (Anstrich dunkel)
- Befestigung ungebunden (Schotter)
- Dammböschung
- Erschließungsbohrung
- Muldenentlauf
- Geländeformlinie

H = 300.00 m

Neigungsbruchpunkt mit Angabe von Ausrichtungsbreite, Bau-km, Tangentialentschnitt, Tangentiallänge, Seichhöhe

Gradientenbruchpunkt, Gradientenpunkt, Quermessung, Deckenbreite, Radius / Radienwechsel

Borde / Einfassungen

BB12 Betonbord, Anschlag z.B. 12 cm
BB20 Betonbord, Anschlag z.B. 0 cm
BB25 Betonbord, Anschlag z.B. 12 cm
BB26 Betonbord, Anschlag z.B. 12 cm
G+H Ingenieurteam GmbH

Gezeichnet: 17.08.2022
Geprüft: 23.08.2022
Freigegeben: 23.08.2022
Projekt: 19029

Gezeichnet: RS/VB
Geprüft: Groll
Freigegeben: Groll

Gezeichnet: 17.08.2022
Geprüft: 23.08.2022
Freigegeben: 23.08.2022
Projekt: 19029

Nr.		Art der Änderung				Datum	Name
1		Anpassung Entwässerung Bau-km 0+360 bis Bauende in Folge Versorgungsleitungen				23.05.2024	RS

von Netzknoten		nach Netzknoten		Station	
Anfangsstation					
Endstation					

Lagesystem:		GK	☒	UTM	☐	Stand Kataster:	2021
Höhensystem:		NN	☐	NHN	☐	Bestandsvermessung:	2015, Ergänzung 2021

AUSFÜHRUNGSPLANUNG

Straßenbauverwaltung Landkreis Ostalbkreis
Straße: K 3335
Nächster Ort: Goldshöhe

Unterlage: 3.7
Blatt-Nr.: ...
Lageplan 7
Anbindung Wagenrain
Straßenbau
Maßstab: 1:250

K 3335 Bahnübergangsbeseitigung Goldshöhe und Wagenrain

Aufgestellt und zur Ausführung freigegeben: Landratsamt Ostalbkreis
Erlangen/Jagst, den 13. Februar 2023

nur zur Ausschreibung Brückenbau 2027/2028