


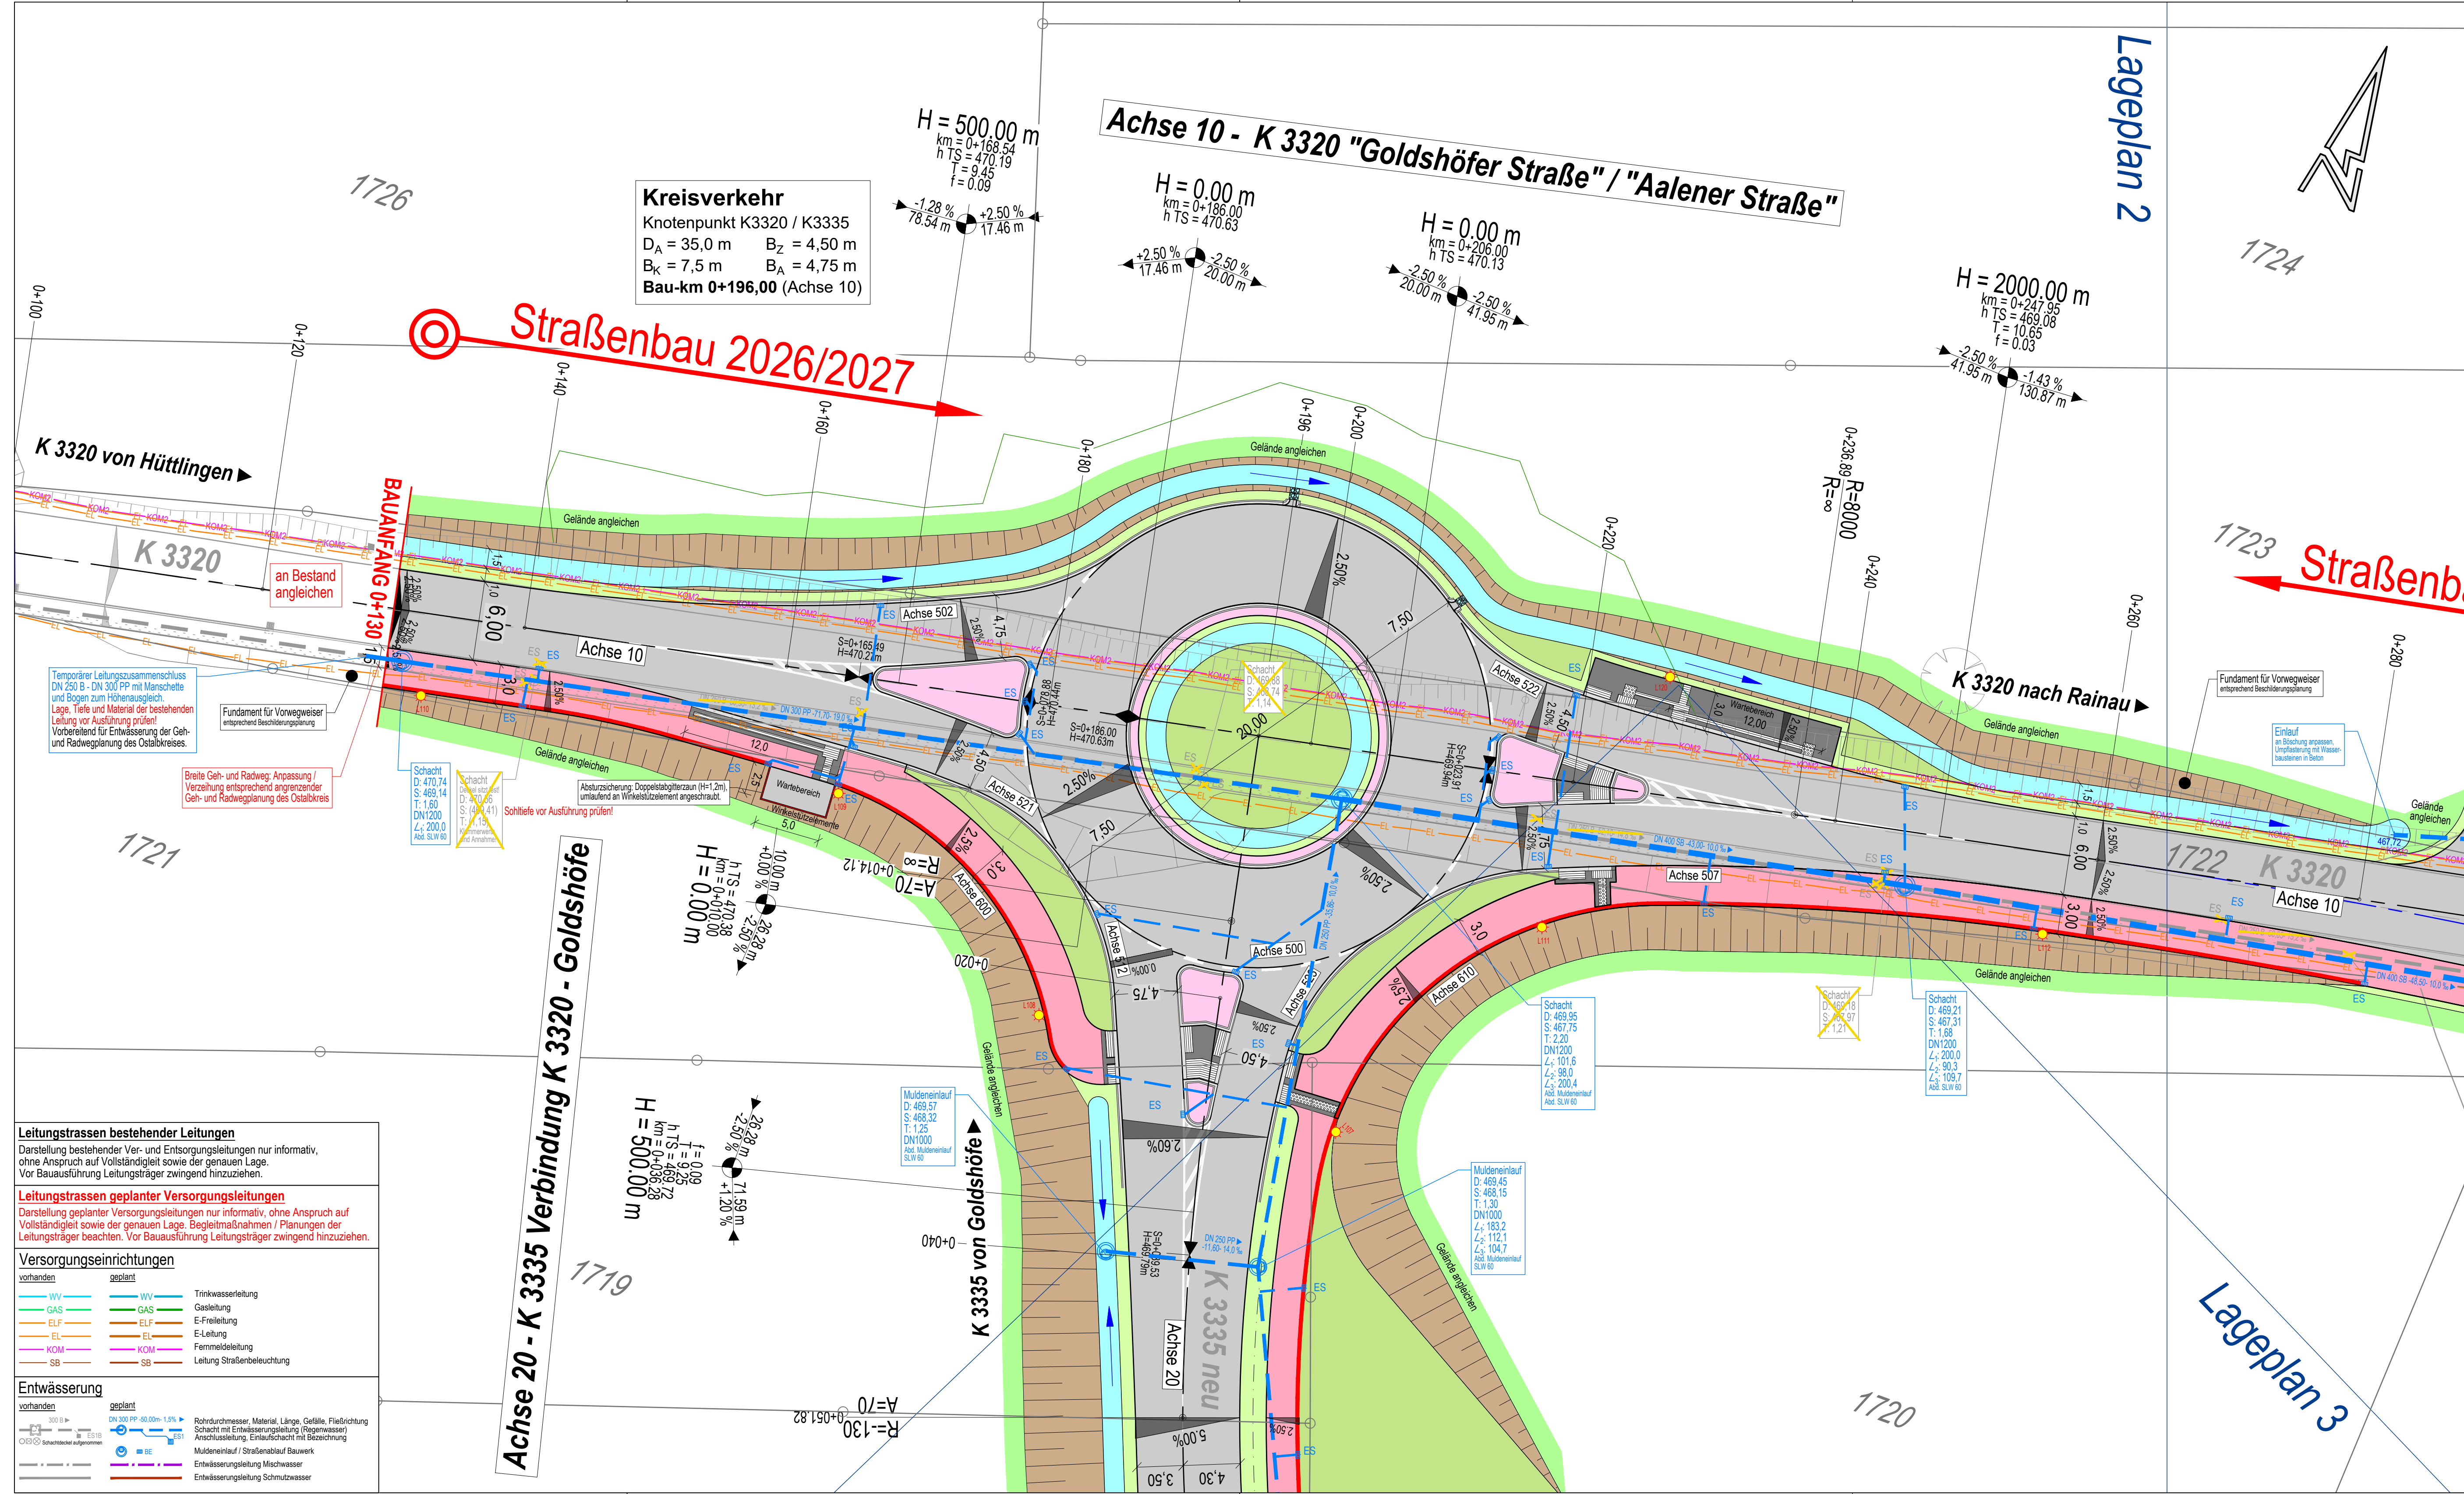

Zeichenerklärung Planung

Planung

- Fahrbahn mit Achse und Fahrstreifenaufteilung
- Straßennebenflächen
- Geh- / Rad- und Wirtschaftsweg gemeinsam
- gemeinsamer Geh- und Radweg
- Gehweg mit Zufahrt
- Befestigung Granit-Kleinpflaster
- Befestigung Betonplatten (Anthrazit dunkel)
- Befestigung ungebunden (Schotter)
- Dammboschung
- Einschnittsboschung
- Geländeformlinie

Neigungsbruchpunkt mit Angabe von:

- Stau-km
- Höhe Tangentialpunkt
- Tangentenlänge
- Stichhöhe
- Längsneigung und Abstand zum nächsten Neigungsbruchpunkt
- Gradientenbruchpunkt
- Gradiententiefpunkt
- Querneigung
- Deckenhöhe
- Radius / Radienwechsel

Borde / Einfassungen

- BB12 Betonbord, Anschlag z.B. 12 cm
- BR0 Betonrabe, Anschlag z.B. 0 cm
- BRS Böschungsrinnenstein
- GB12 Granitbord, Anschlag z.B. 12 cm
- FB15 Flachbordstein F15
- FB15K Flachbordstein F15, (K=Klebelement)
- GB11 Querschnittsrand, Anschlag z.B. 1 cm
- KS4 Kantenstein, Anschlag z.B. 4 cm
- K Kalk- oder Übergangstein
- KS18 Kasseler Sonderbord, Anschlag z.B. 18 cm
- W Wechsel / Übergang der Bauart

Symbole / Sonstiges

- vorhanden geplant
- Rückbau (Fäche/Objekt)
- Rodung
- Pflanzung: Laubbaum / Obstbaum
- Lampe mit Bezeichnung
- Schild / Verkehrszeichen
- Kabelverleerkasten
- Schutzplanke
- Zaun

G+H Ingenieurtteam GmbH
Heidenheimer Straße 3
89537 Gengen an der Brenz
Tel: 07322 / 90 430 00
Fax: 07322 / 90 430 99
info@gh-ingenieurteam.de
www.gh-ingenieurteam.de

	Datum	Name
gezeichnet	17.08.2022	RS/NB
geprüft	23.08.2022	Groll
freigegeben	23.08.2022	Groll
Projekt	19029	

OSTALBKREIS
Landratsamt Ostalbkreis
Geschäftsbereich Verkehrsinfrastruktur

	Datum	Name
bearbeitet		
geprüft	13.02.2023	Frahm
freigegeben	13.02.2023	Weiß

Nr.	Art der Änderung	Datum	Name
1	Aktualisierung Versorgungsleitungen (Gas, Strom, Breitband, Kabel)	14.08.2025	RS
2	Anpassung Entwässerung am Bauanfang zum Anschluss der Gdwegplanung des OAK	26.11.2025	RS
3	K 3320 neuer Linksabbieger in Folge neuer Lage für Werkszufahrt AMO	07.05.2026	RS

Anfangsstation	von Netzknoten	nach Netzknoten	Station
Endstation			
Lagesystem:	GK ☒ UTM ☐	Stand Kataster:	2021
Höhensystem:	NN ☐ NHN ☐	Bestandsvermessung:	2015, Ergänzung 2021

AUSFÜHRUNGSPLANUNG

Straßenbauverwaltung Landkreis Ostalbkreis
Straße: K 3335
Nächster Ort: Goldshöfe

Unterlage 4.1
Blatt-Nr. ...
Lageplan 1
K 3320 - Kreisverkehr
Ver- / Entsorgungsleitungen
Maßstab: 1:250

K 3335 Bahnübergangsbeseitigung Goldshöfe und Wagenrain

Aufgestellt und zur Ausführung freigegeben:
Landratsamt Ostalbkreis
Eilwangen/Jagst, den 13. Februar 2023

nur zur Ausschreibung
Brückenbau 2027/2028

Geschäftsdaten © Landesamt für Geoinformation und Landesentwicklung Baden-Württemberg, www.lgibw.de, Nr. 2851 9 - 1119
Geschäftsdaten © Landesverwaltung Baden-Württemberg
DAT_AP_191128.dwg, LP_31-VE-K3320-KV_AP_202507_12.pdf
Format: 0,56 x 0,46 = 0,44 m²