



Regenwasserbehandlungsanlage - Bahnhofs-Vorplatz

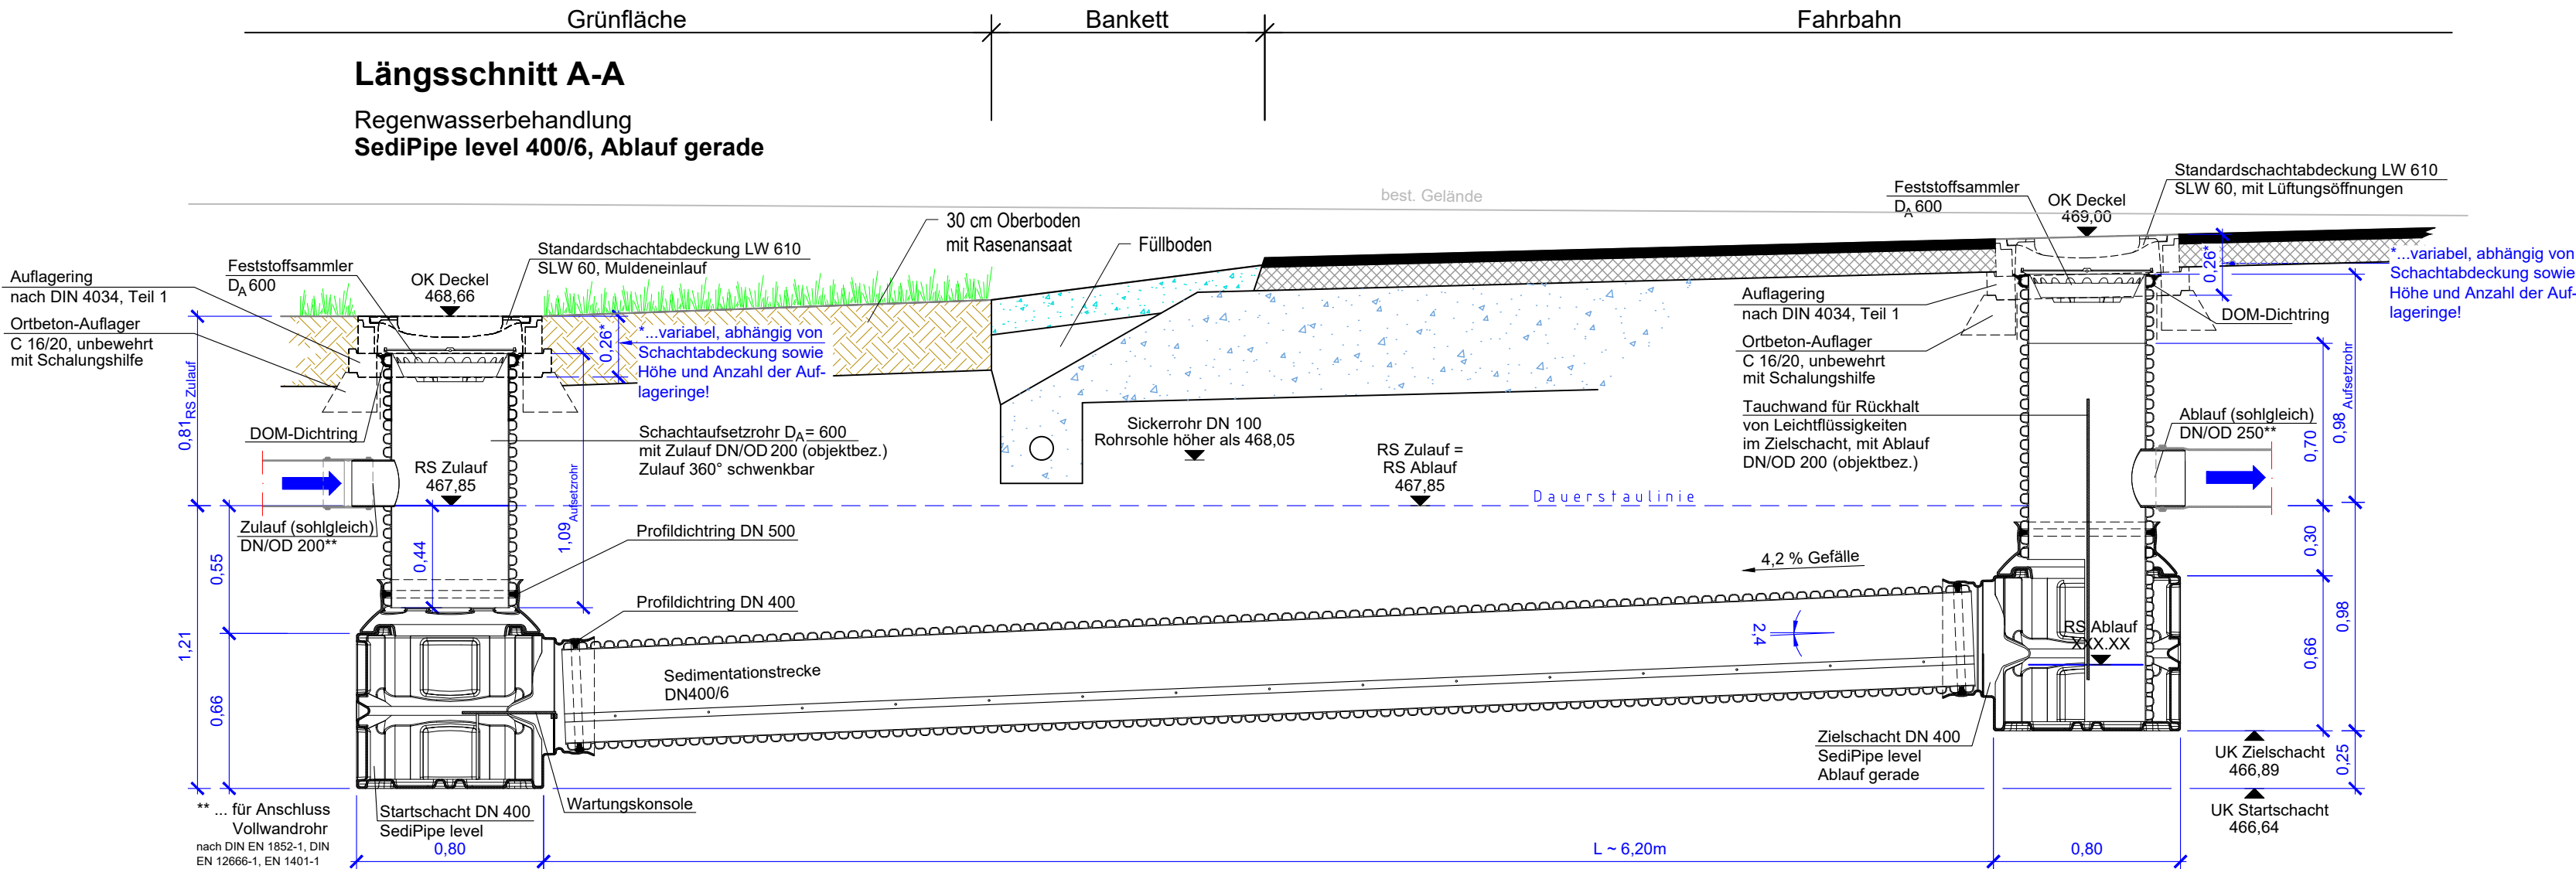

Grundriss
Regenwasserbehandlung
SediPipe level 400/6, Ablauf gerade

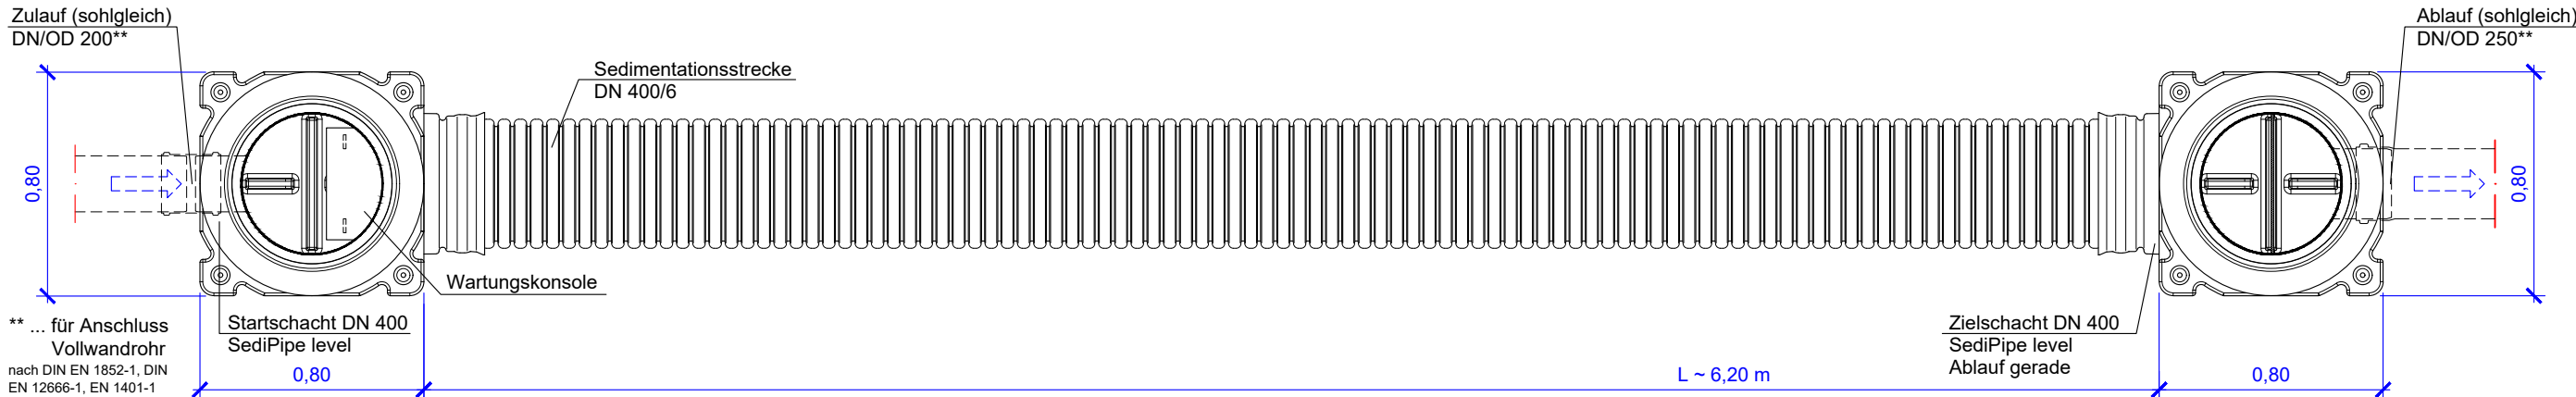



G+H Ingenieurteam GmbH
Heidenheimer Straße 3
89537 Giengen an der Brenz
Tel 07322 / 90 490 00
Fax 07322 / 90 490 99
info@gh-ingenieurteam.de
www.gh-ingenieurteam.de

	Datum	Name
gezeichnet	17.08.2022	RS/VB
geprüft	23.08.2022	Groll
freigegeben	23.08.2022	Groll
Projekt	19029	



Landratsamt Ostalbkreis
Geschäftsbereich Verkehrsinfrastruktur

	Datum	Name
bearbeitet		
geprüft	13.02.2023	Frahm
freigegeben	13.02.2023	Weiß

Nr.	Art der Änderung	Datum	Name

Anfangsstation	von Netzknoten	nach Netzknoten	Station
Endstation			

Lagesystem:	GK ☒	UTM ☐	Stand Kataster:	2021
Höhensystem:	NN ☐	NHN ☐	Bestandsvermessung:	2015, Ergänzung 2021

AUSFÜHRUNGSPLANUNG

Straßenbauverwaltung Landkreis Ostalbkreis
Straße: K 3335
Nächster Ort: Goldshöfe

Unterlage 8.1
Blatt-Nr. ...
**Regenwasser-
behandlungsanlage
Bahnhofs-Vorplatz**
Maßstab: 1 : 25

PSP- Element: ...

**K 3335 Bahnübergangsbeseitigung
Goldshöfe und Wagenrain**

Aufgestellt und zur Ausüführung freigegeben:
Landratsamt Ostalbkreis

Ellwangen/Jagst, den 13. Februar 2023

**nur zur Ausschreibung
Brückenbau 2027/2028**

Geobasisdaten © Landesamt für Geoinformation und Landentwicklung Baden-Württemberg, www.lgi-bw.de, Az.: 2851.9 - 1/19
Geofachdaten © Landesverwaltung Baden-Württemberg

BW_31-ENTW-RWB_220414_11.dwg, BW_31-ENTW-RWB_220524_11.pdf

Format: 0,69 x 0,30 = DIN A2 (0,21 m²)