


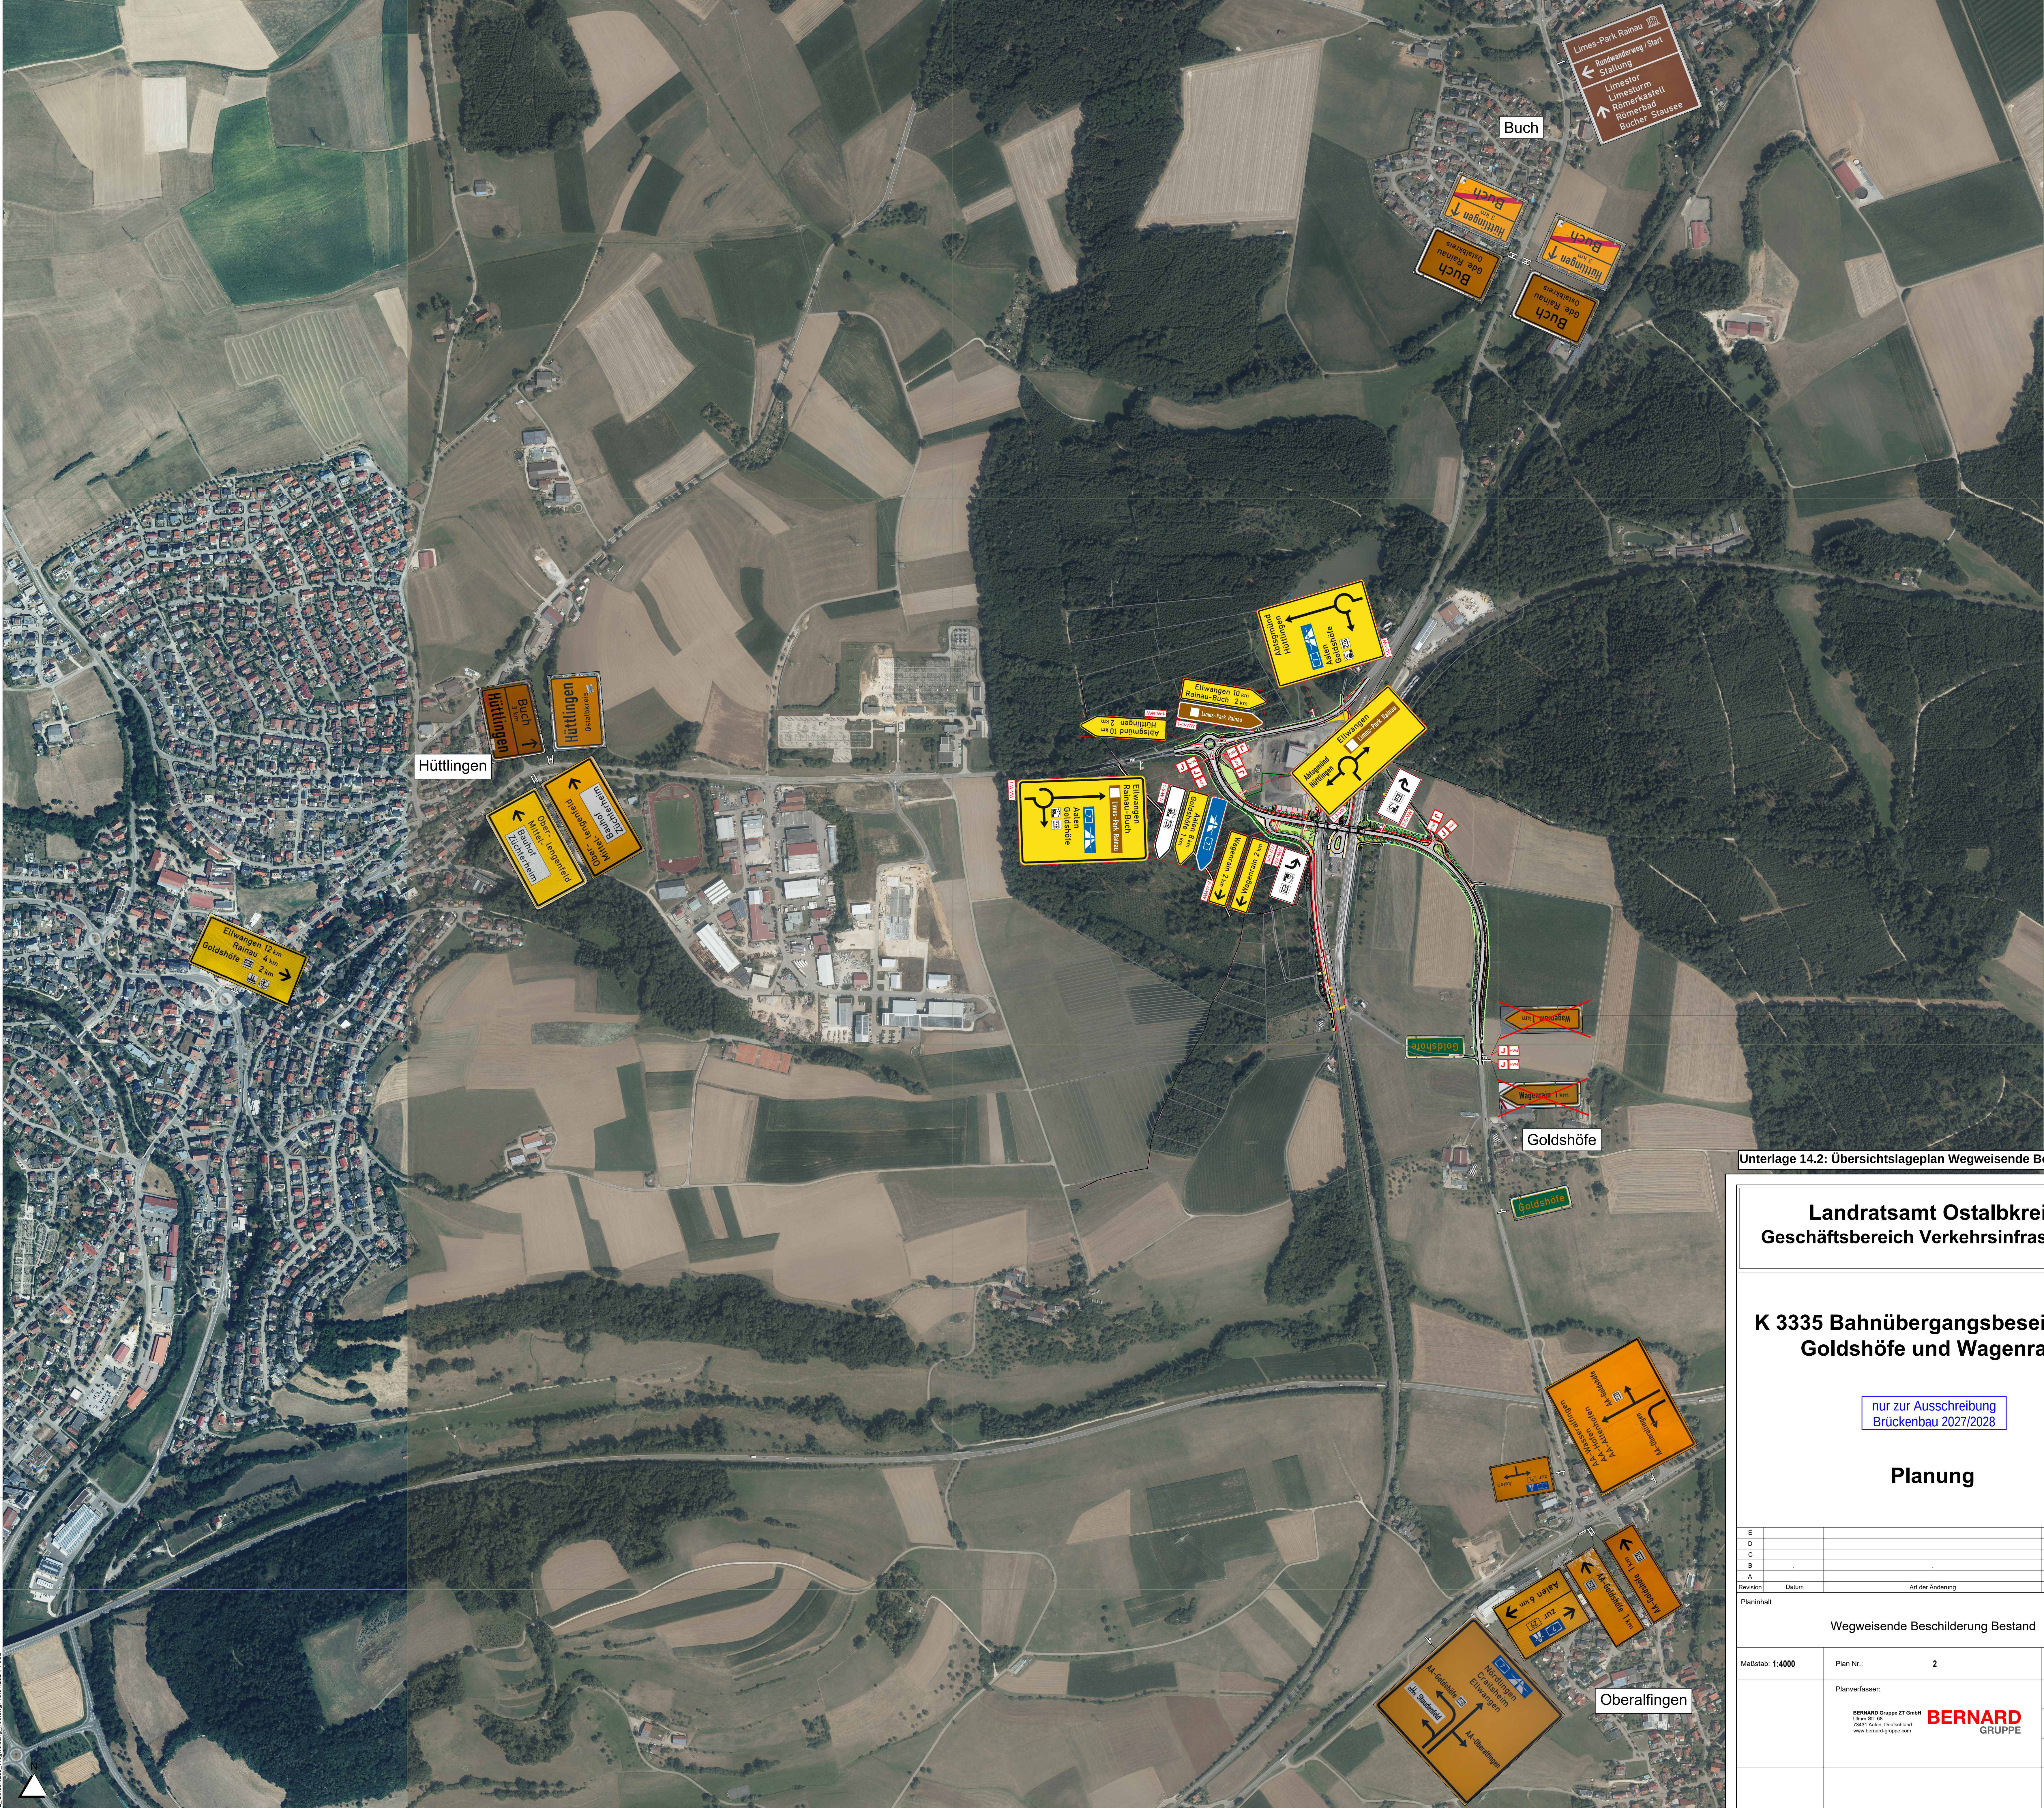

Unterlage 14.2: Übersichtslageplan Wegweisende Beschilderung

Landratsamt Ostalbkreis
Geschäftsbereich Verkehrsinfrastruktur

K 3335 Bahnübergangs-beseitigung
Goldshöfe und Wagenrain

nur zur Ausschreibung
Brückenbau 2027/2028

Planung

E					
D					
C					
B					
A					
Revision	Datum	Art der Änderung	Gez.	Bearb.	Gepr.

Planinhalt					
Wegweisende Beschilderung Bestand					

Maßstab: 1:4000	Plan Nr.: 2	Datum: 18.04.2024
Planverfasser: BERNARD Gruppe ZT GmbH Ulrich 20-48 73431 Bietigheim, Deutschland www.bernard-gruppe.com		Gez.: FeSa Bearb.: PoJa Gepr.: PoJa Ausfertigung: Einlage: