

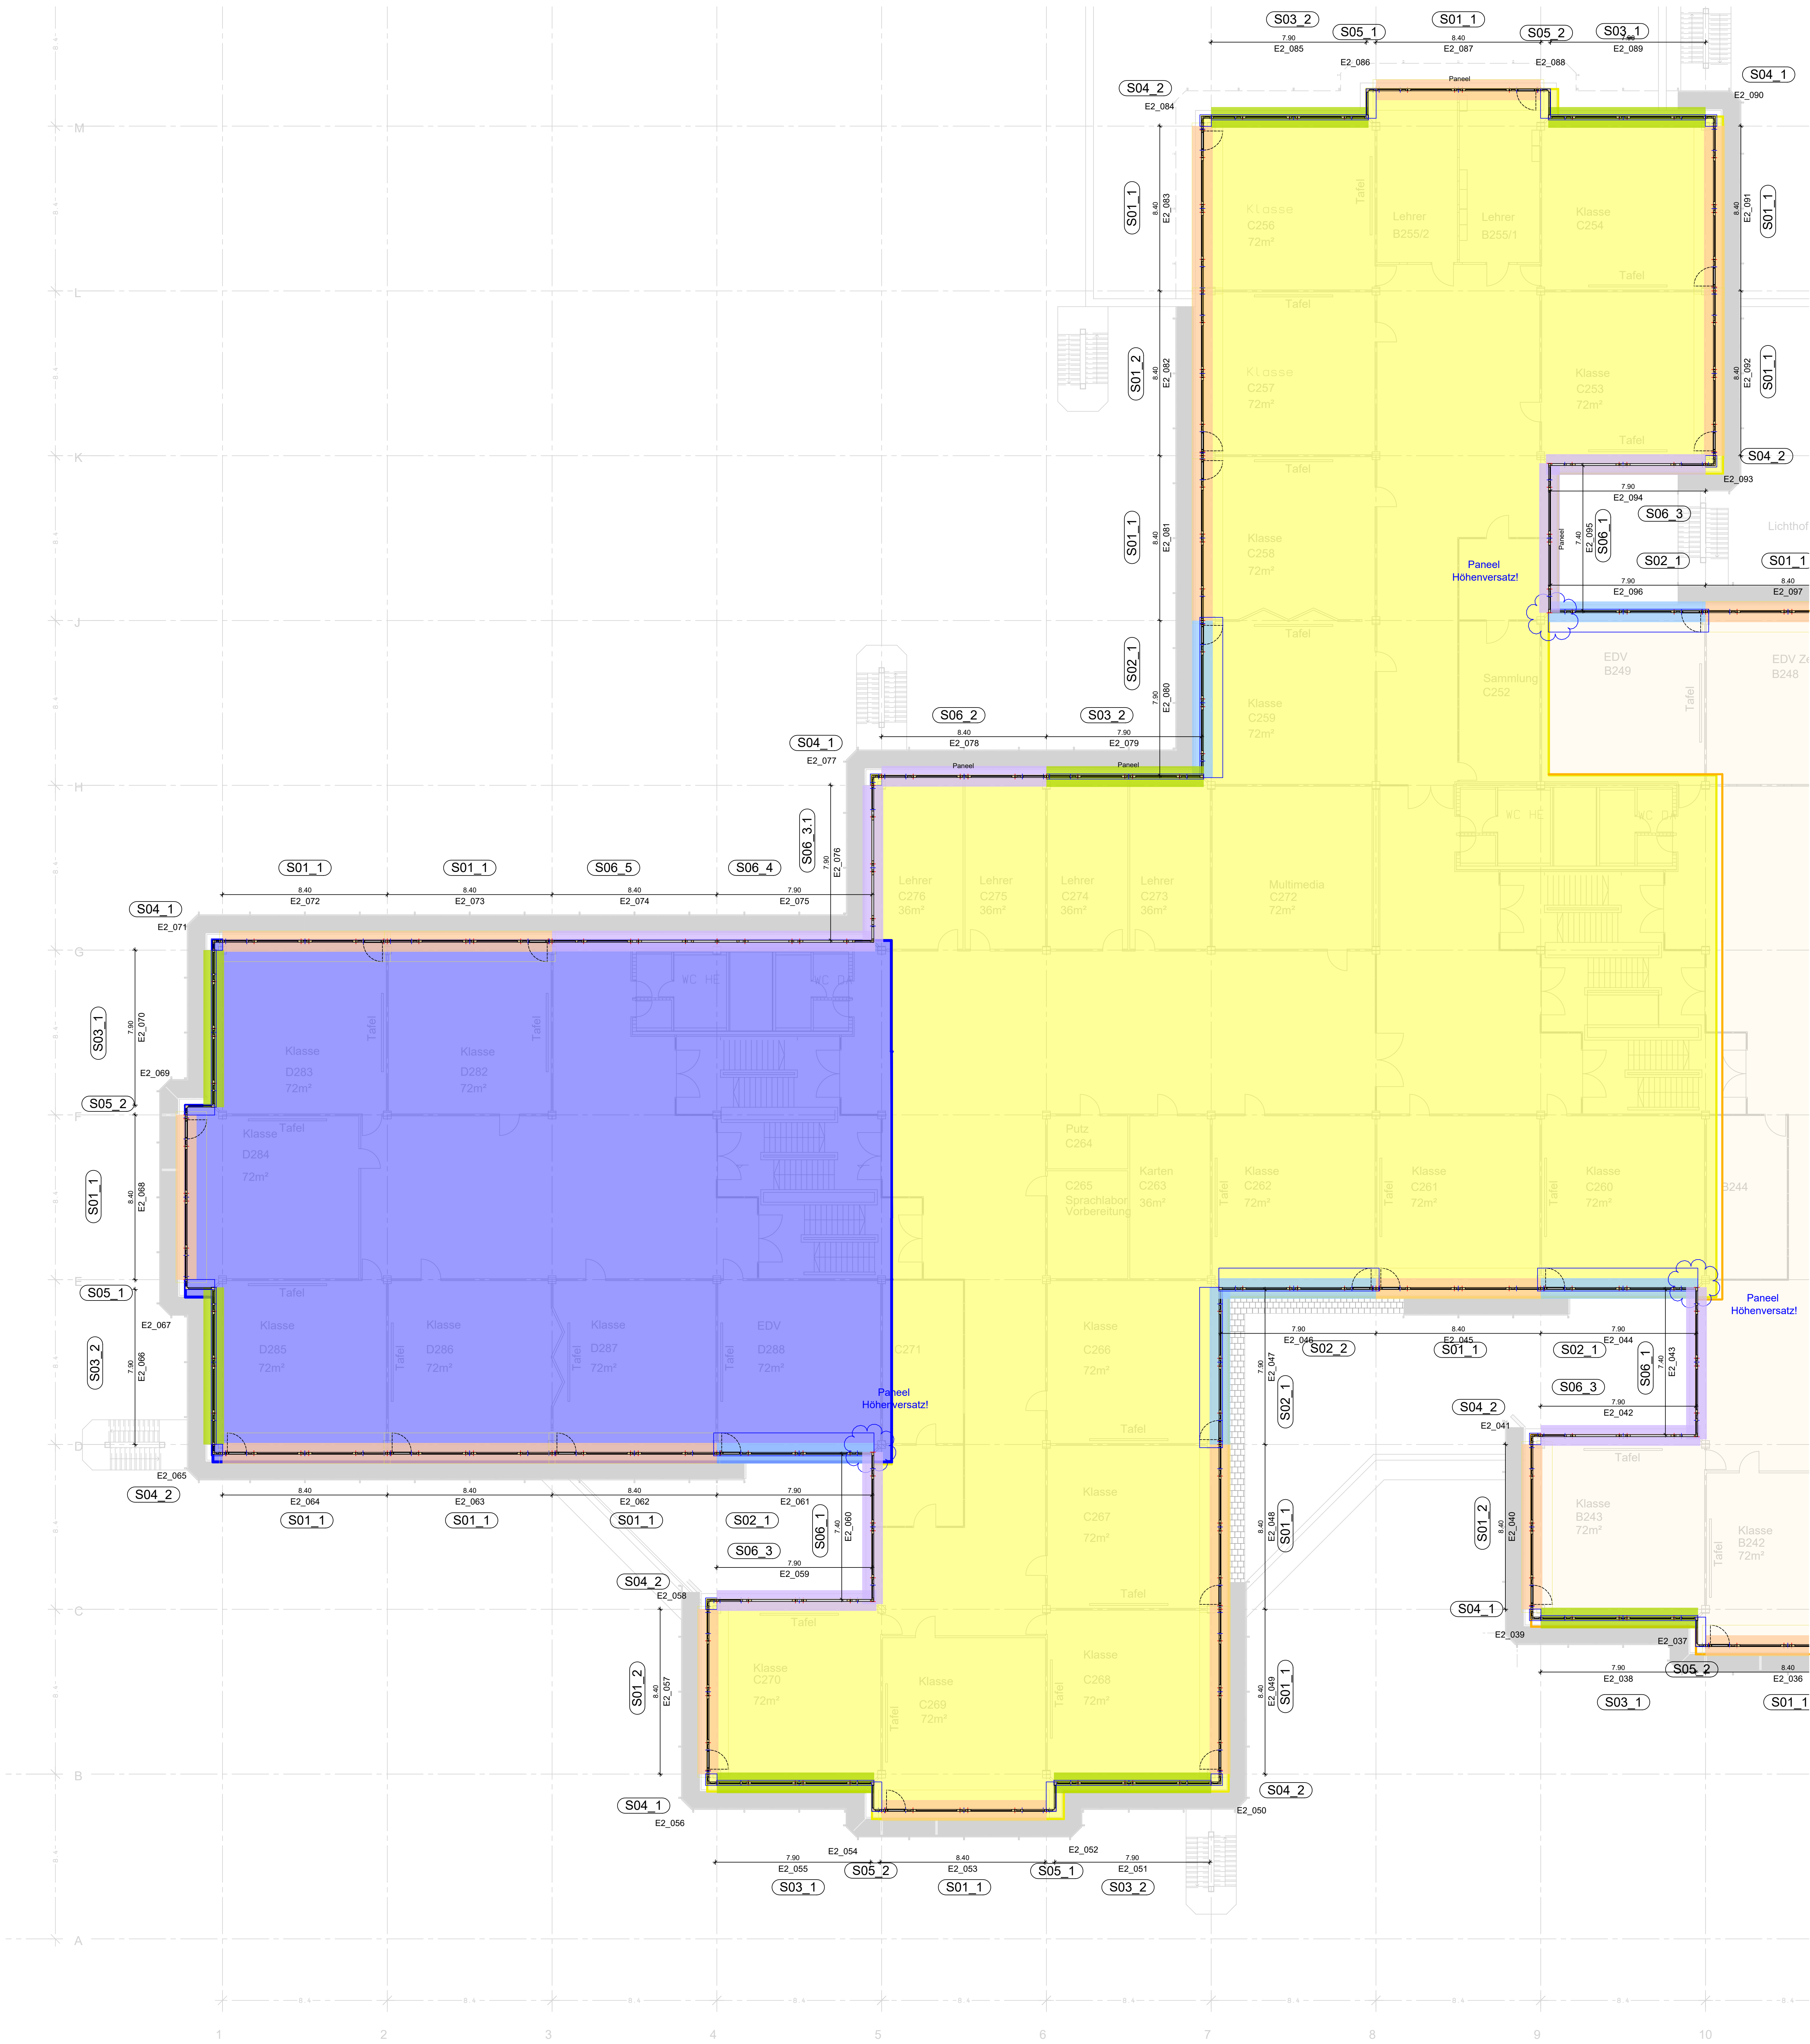
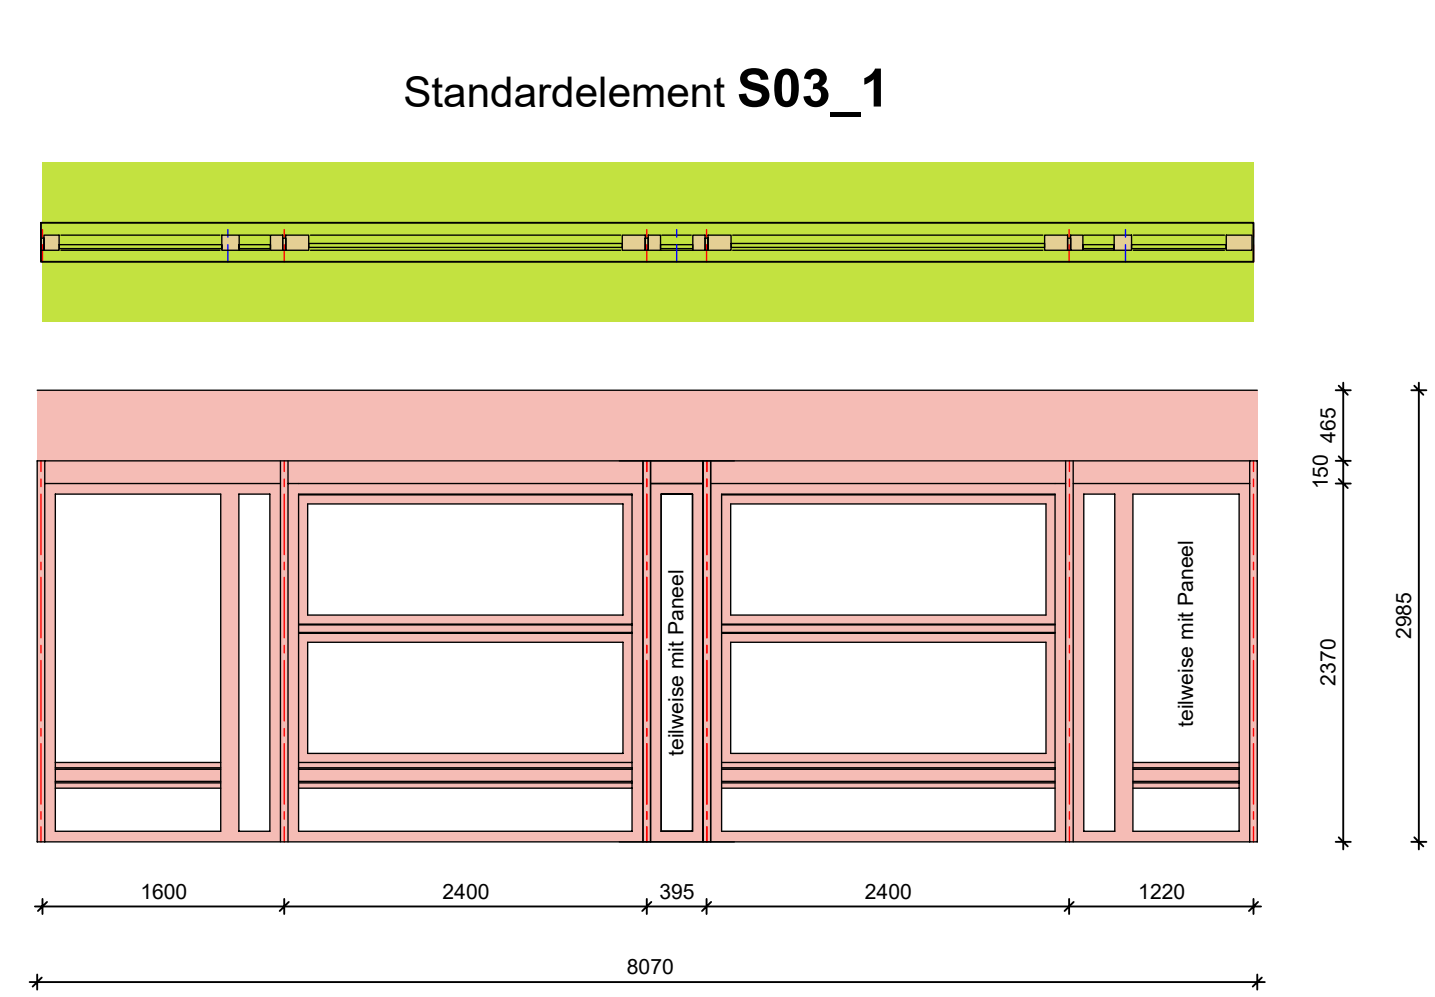


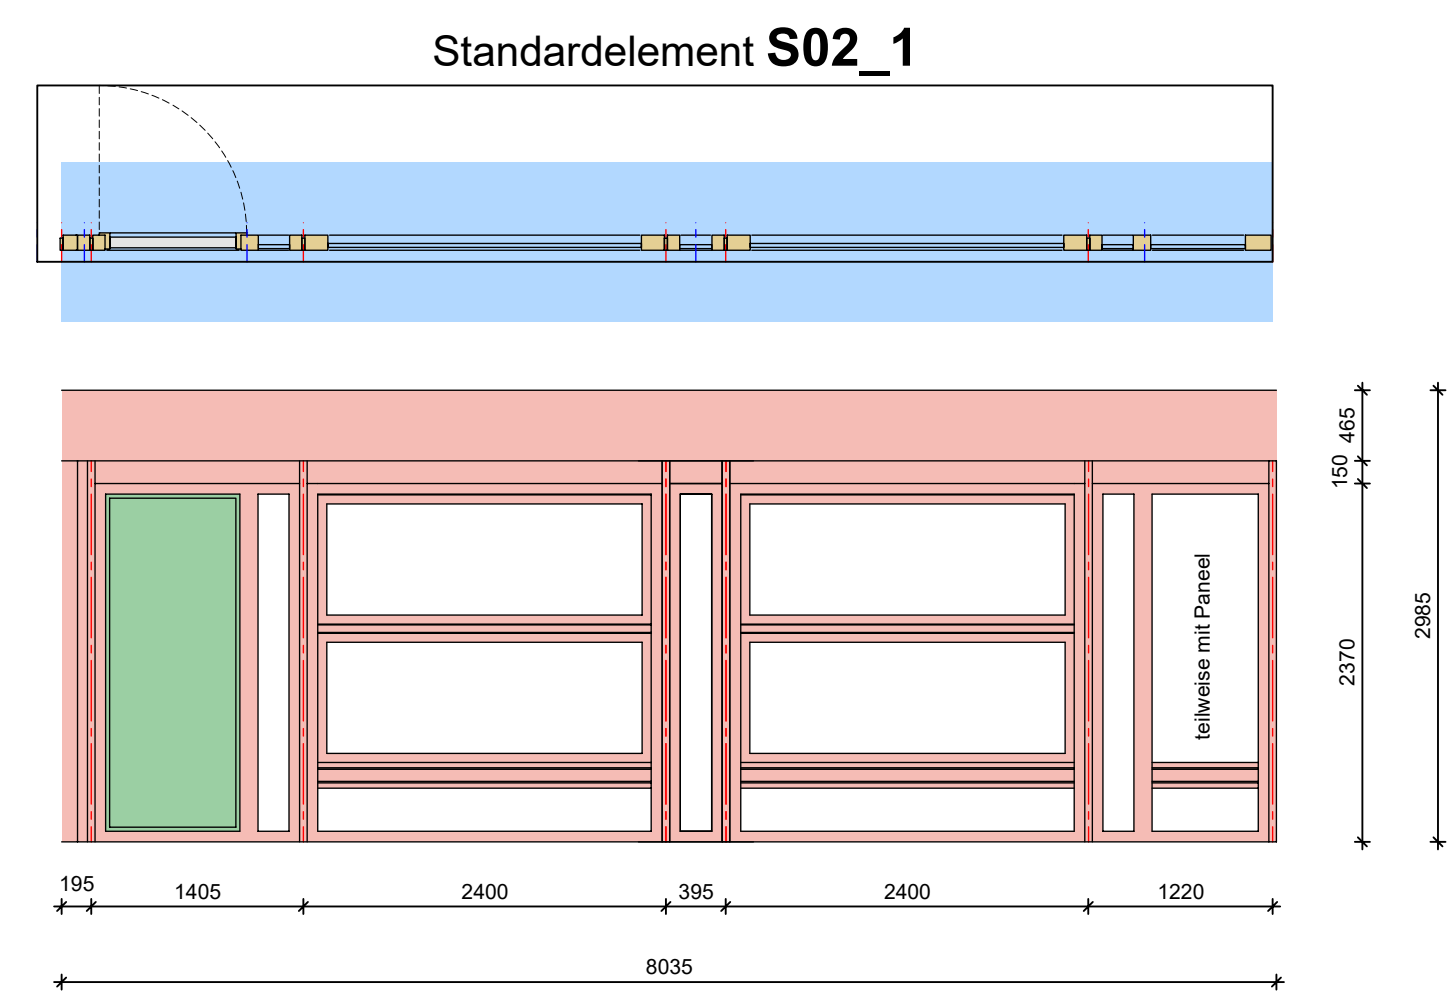

- Bauabschnitt 1
- Bauabschnitt 2

STANDARDANSICHT M1:50

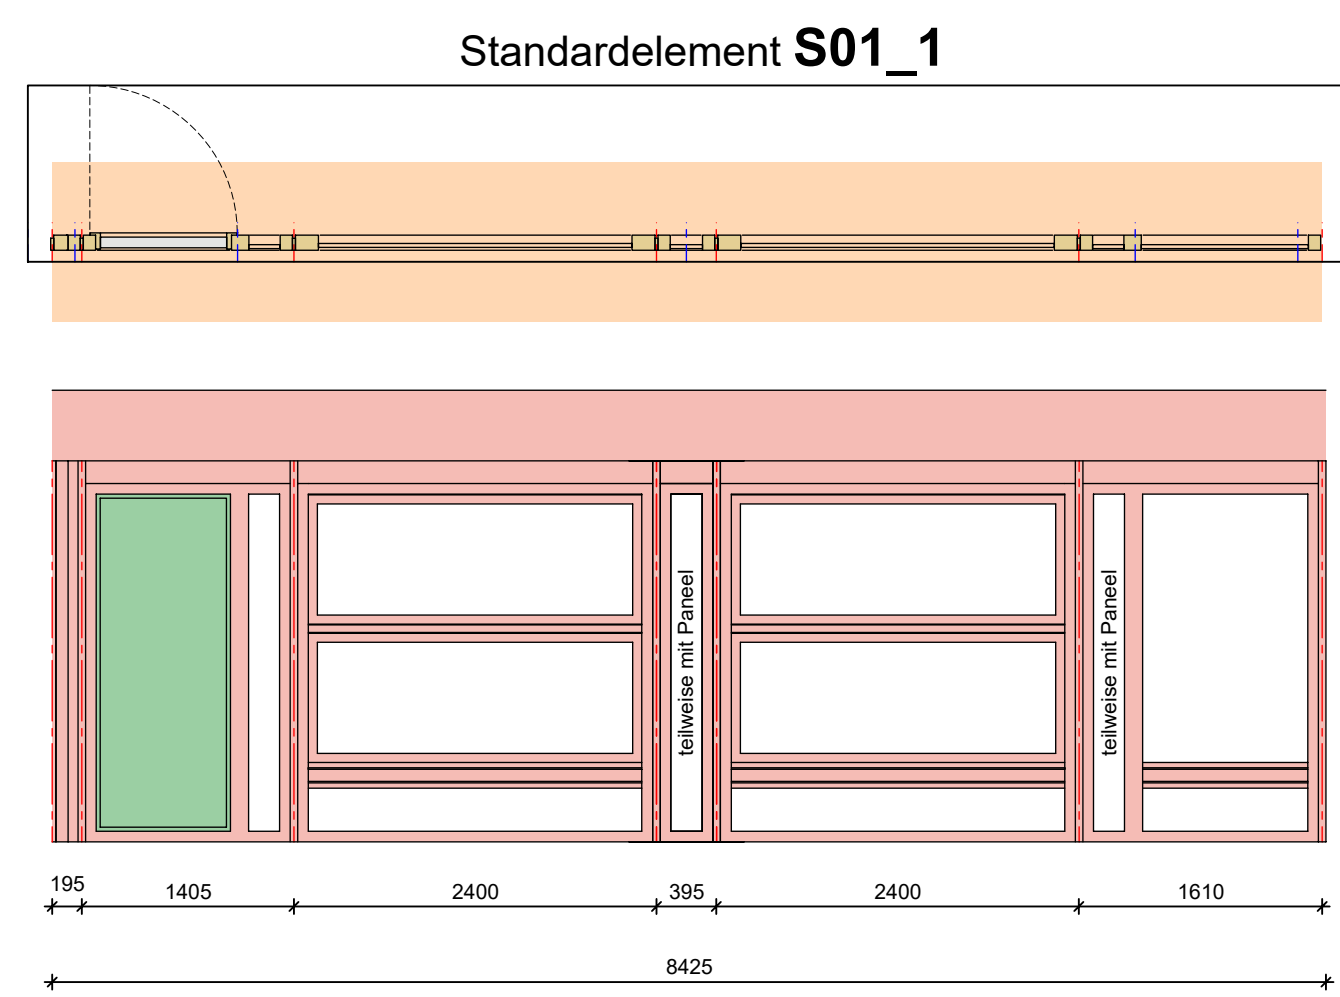

PHASE	BESTANDSERFASSUNG
ÜBERSICHT	
INHALT	Kreisberufsschulzentrum Aalen Grundriss Ebene 2 (1.OG) Übersicht Bestandselemente
PROJEKTDATEN	PROJEKT: 22102 Kreisberufsschulzentrum Aalen BAUHERR: Landratsamt Ostalbkreis Stuttgarter Str. 41, 73430 Aalen BAUORT: Kreisberufsschulzentrum Aalen Steinbeisstraße 6, 73430 Aalen ERSTELLT AM: 03.11.2022 GEÄNDERT AM: 22.10.2024 PLOTTDATUM: 22.10.2024 St.-Rochus-Straße 7 97076 Würzburg Tel. +49 931 780 910-0 info@architektur-fassade.de www.architektur-fassade.de rathmann PARTNER FASSADENPLANUNG GEZEICHNET: cr/dr/mr GEPRÜFT: XX MAßSTAB: 1:150 (A0+) PLAN-NR.: 22102_BE_210_Grundriss_E2_Bestandselemente HB = 1189 / 841 (1.00m²) Allplan 2024