




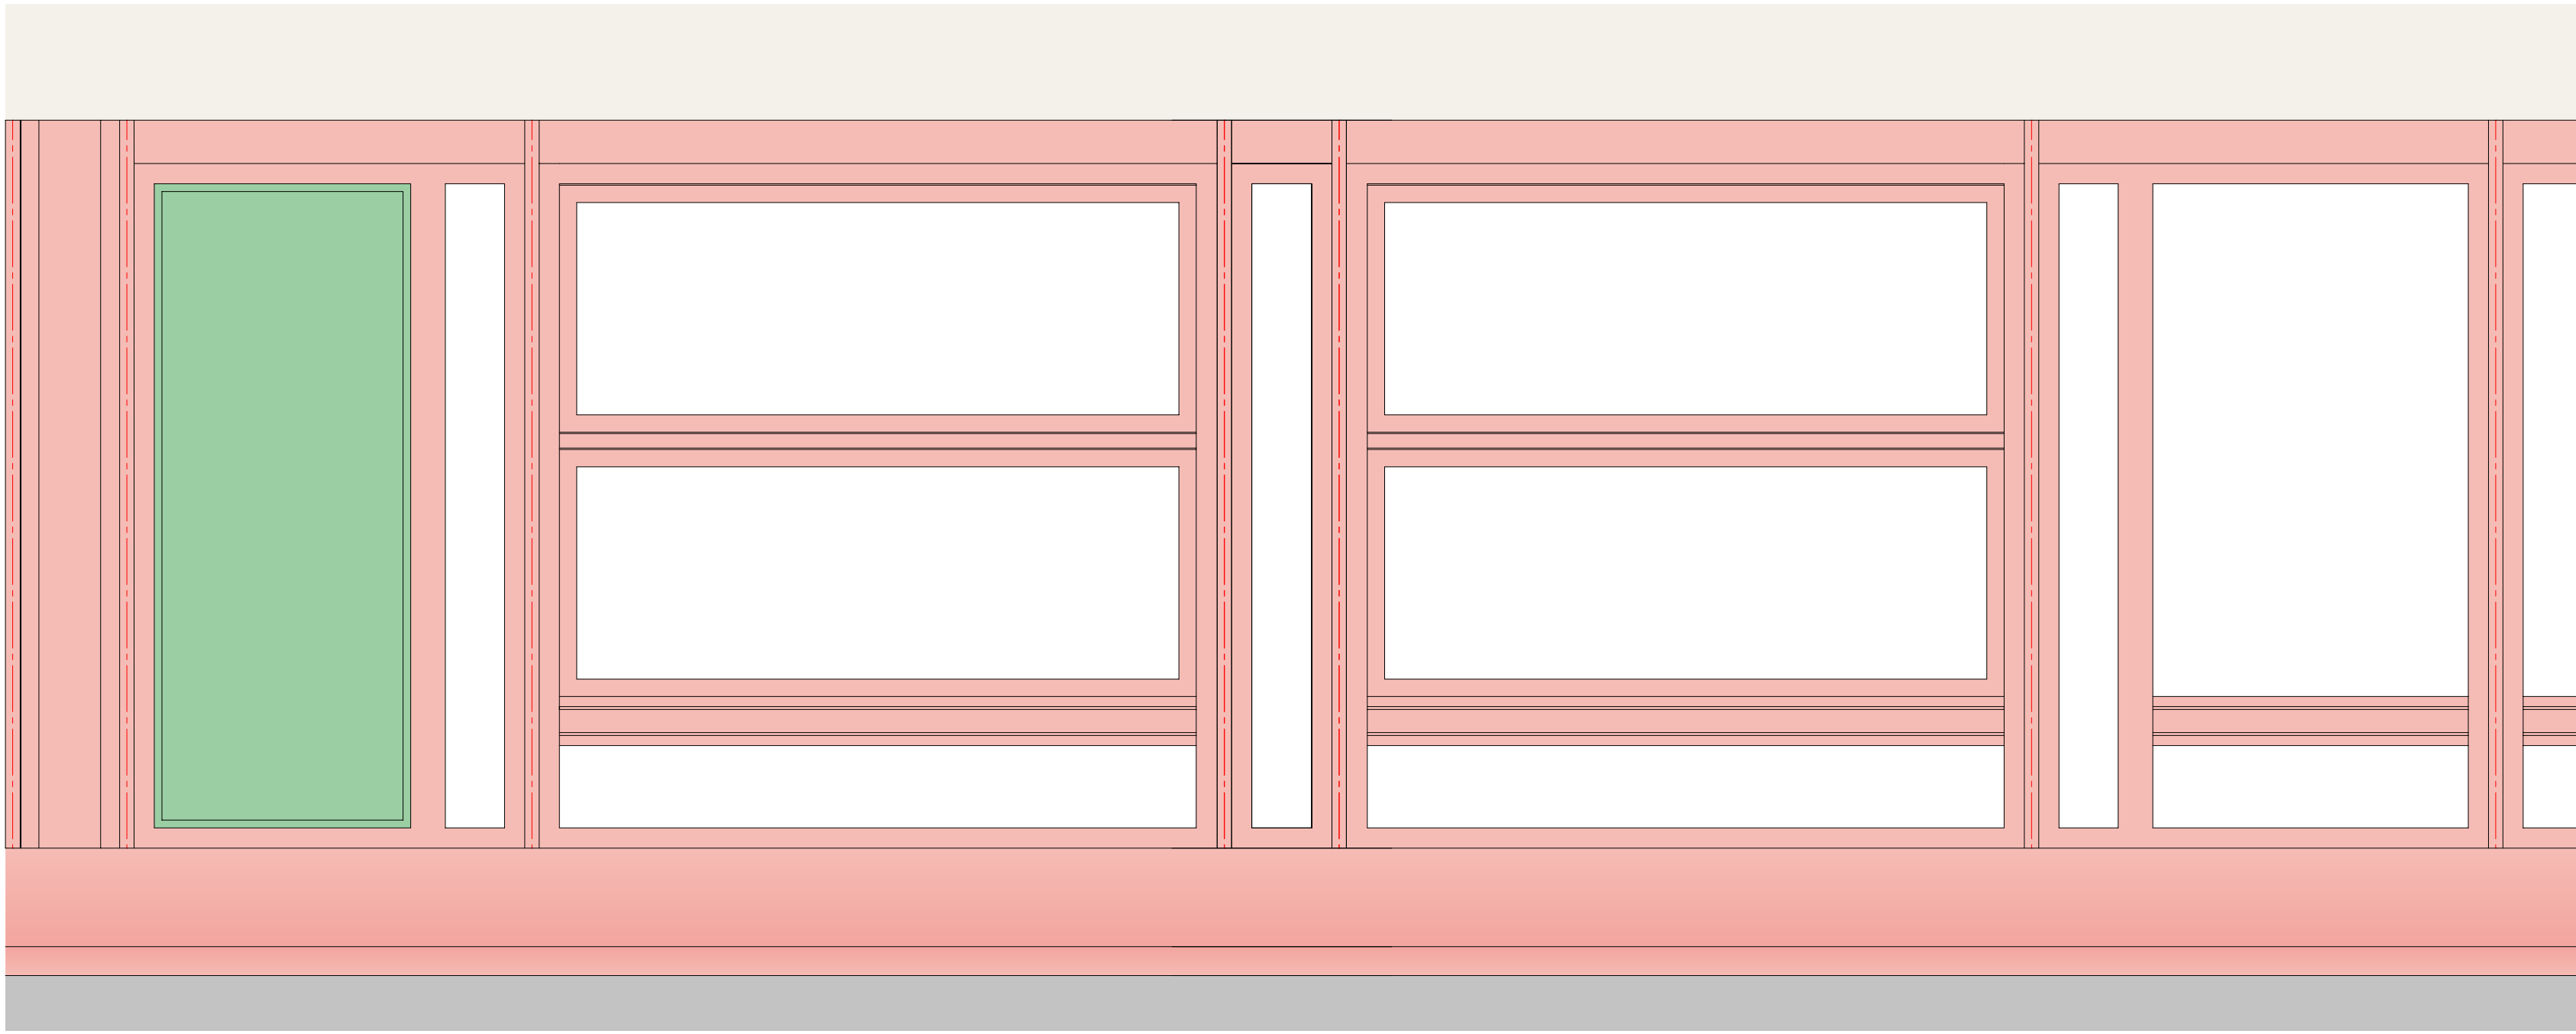


Bestand - Ansicht von Außen 1:20

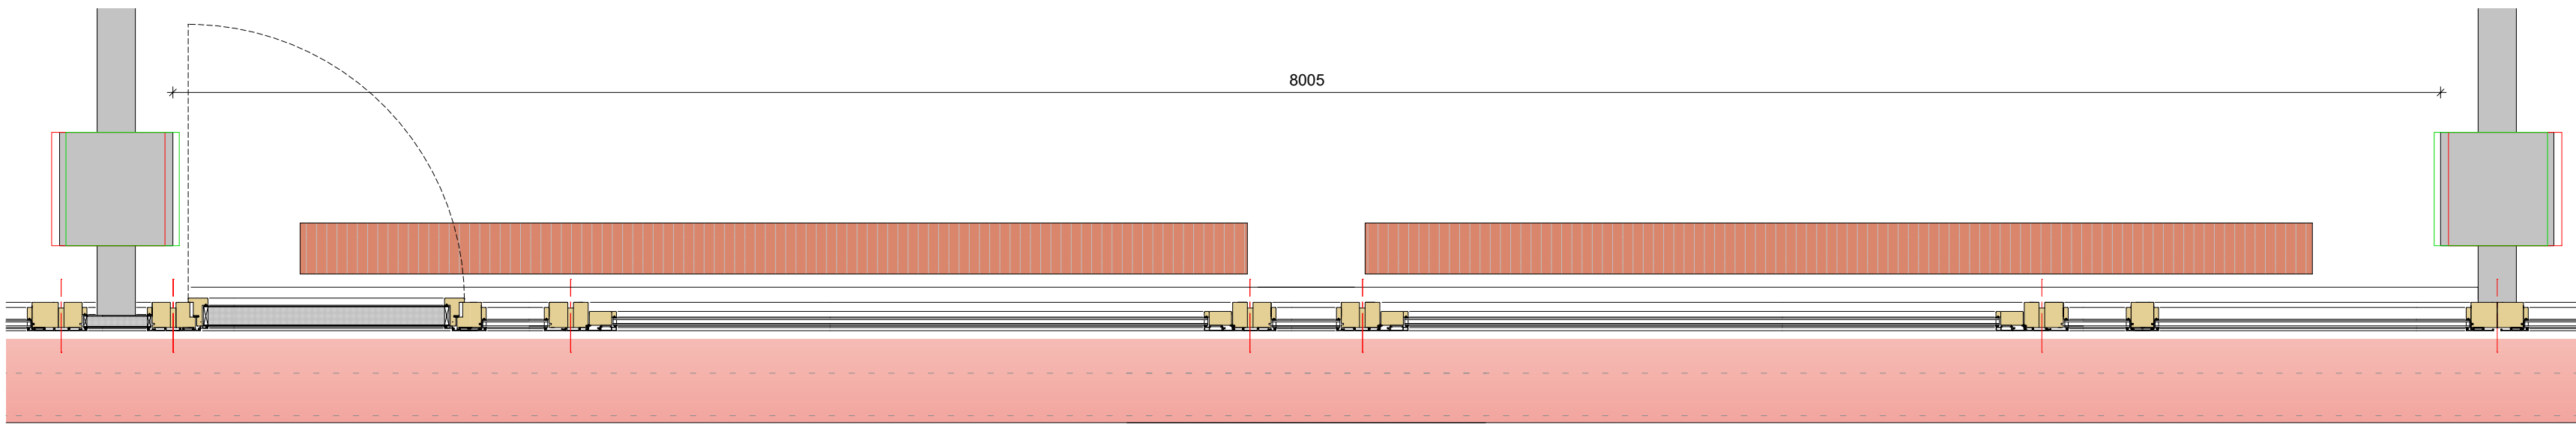

Bestand - Grundriss Teilausschnitt 1:20

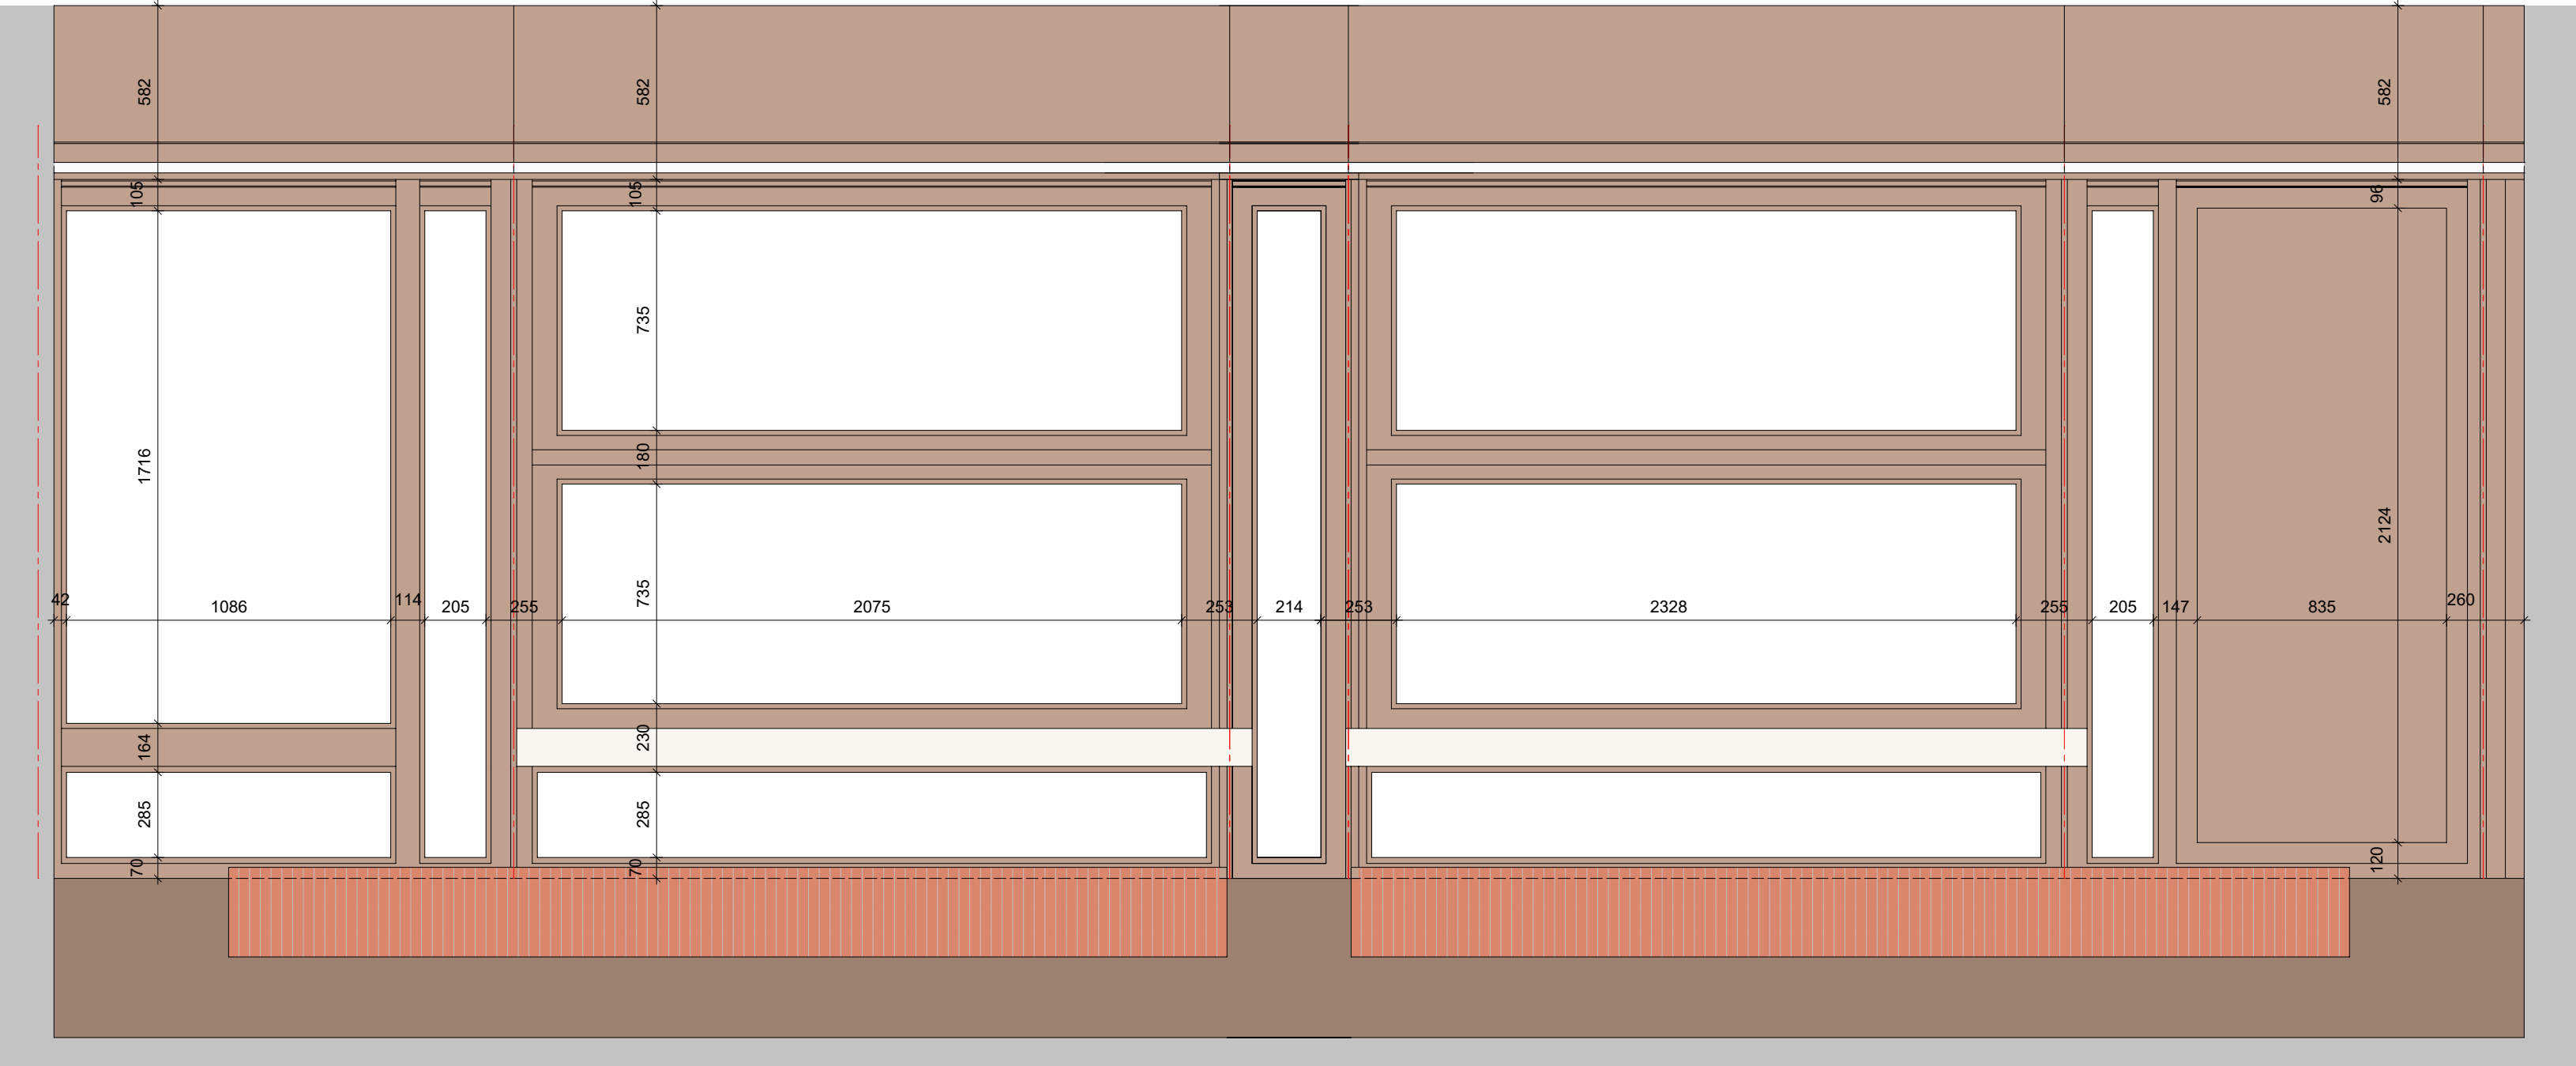


Bestand - Ansicht von Innen 1:20

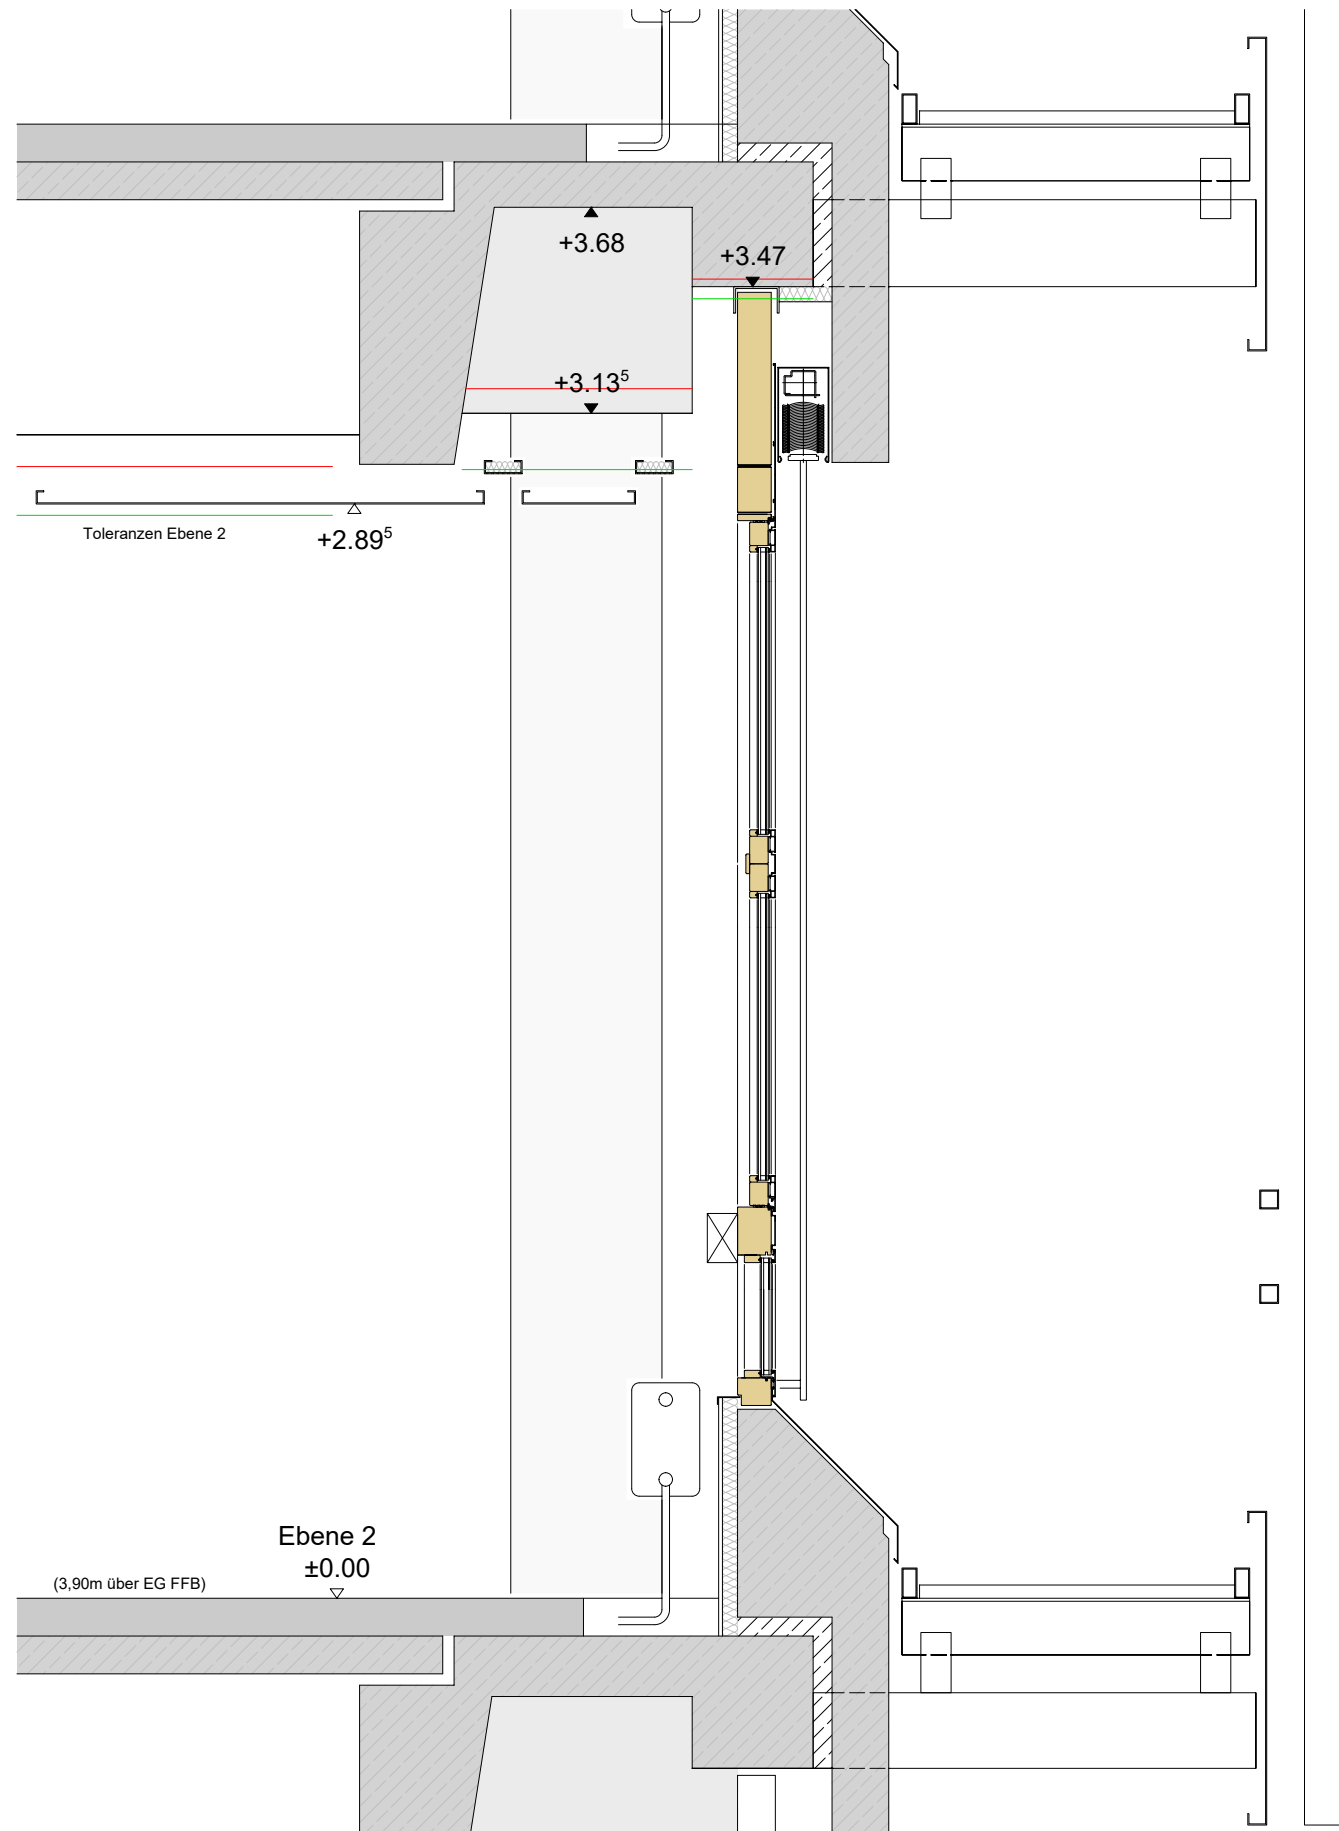

Bestand - Teilschnitt 1:20

LV-UNTERLAGE

FASSADENPLANUNG

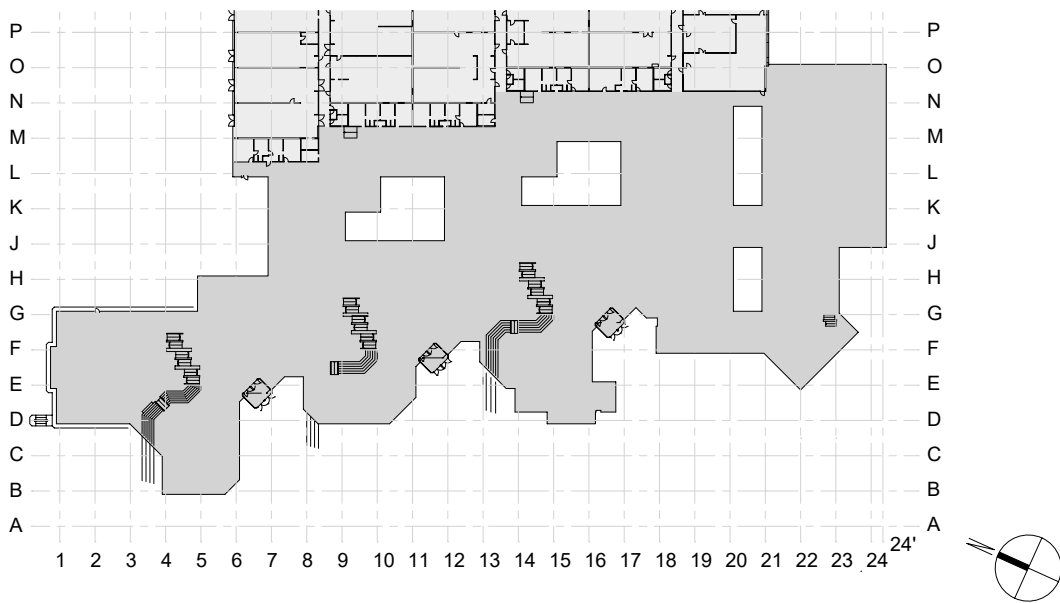

Kreisberufsschulzentrum Aalen

BESTAND Ansicht Innen+Außen, Grundriss, Schnitt

PROJEKT: 22102 Kreisberufsschulzentrum Aalen

BAUHERR: Landratsamt Ostalbkreis
Stuttgarter Str. 41, 73430 Aalen

BAUORT: Kreisberufsschulzentrum Aalen
Steinbeisstraße 6, 73430 Aalen

ERSTELLT AM: 09.09.2022

GEÄNDERT AM:

PLOTTDATUM: 21.10.2024

St.-Rochus-Straße 7
97078 Würzburg
Tel. +49 931 780 910 -0
info@architektur-fassade.de
www.architektur-fassade.de

rathmann
PARTNER | FASSADENPLANUNG

GEZEICHNET: cr/mr

GEPRÜFT: XX

MAßSTAB: 1:20 (A0+)

PLAN-NR.: 22102_FP_2000_UE_Standardelement_Bestand