
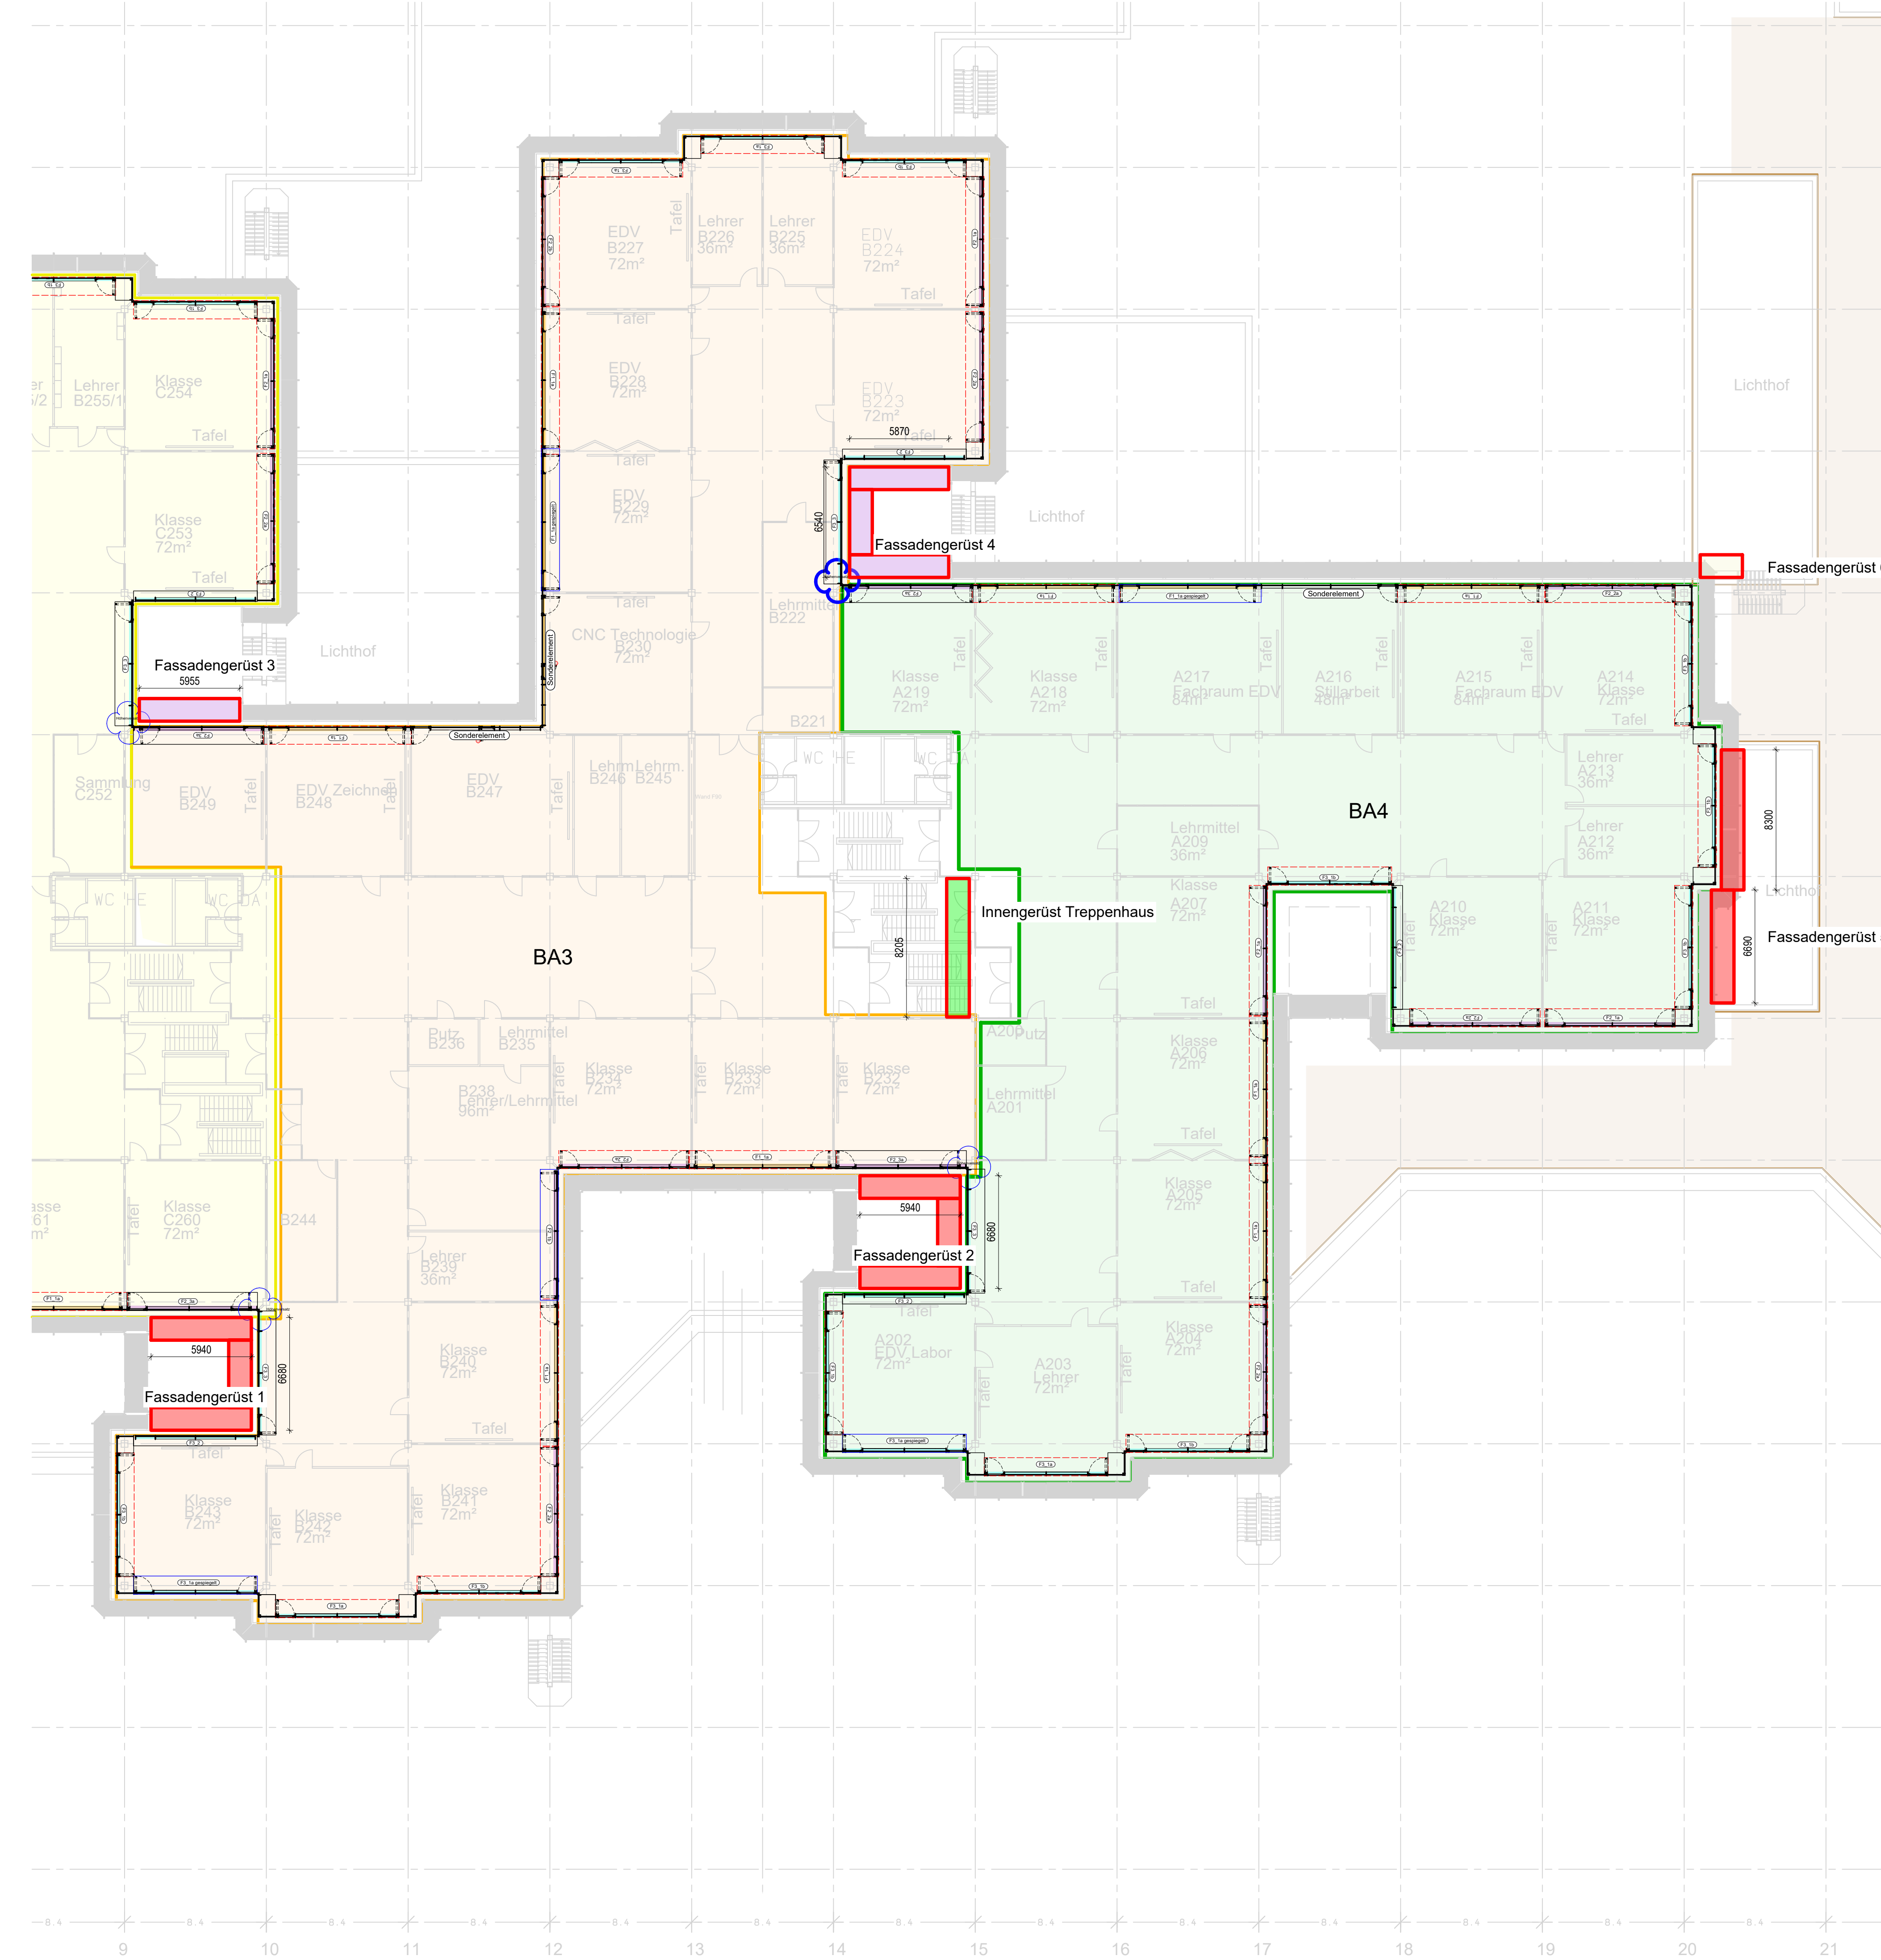


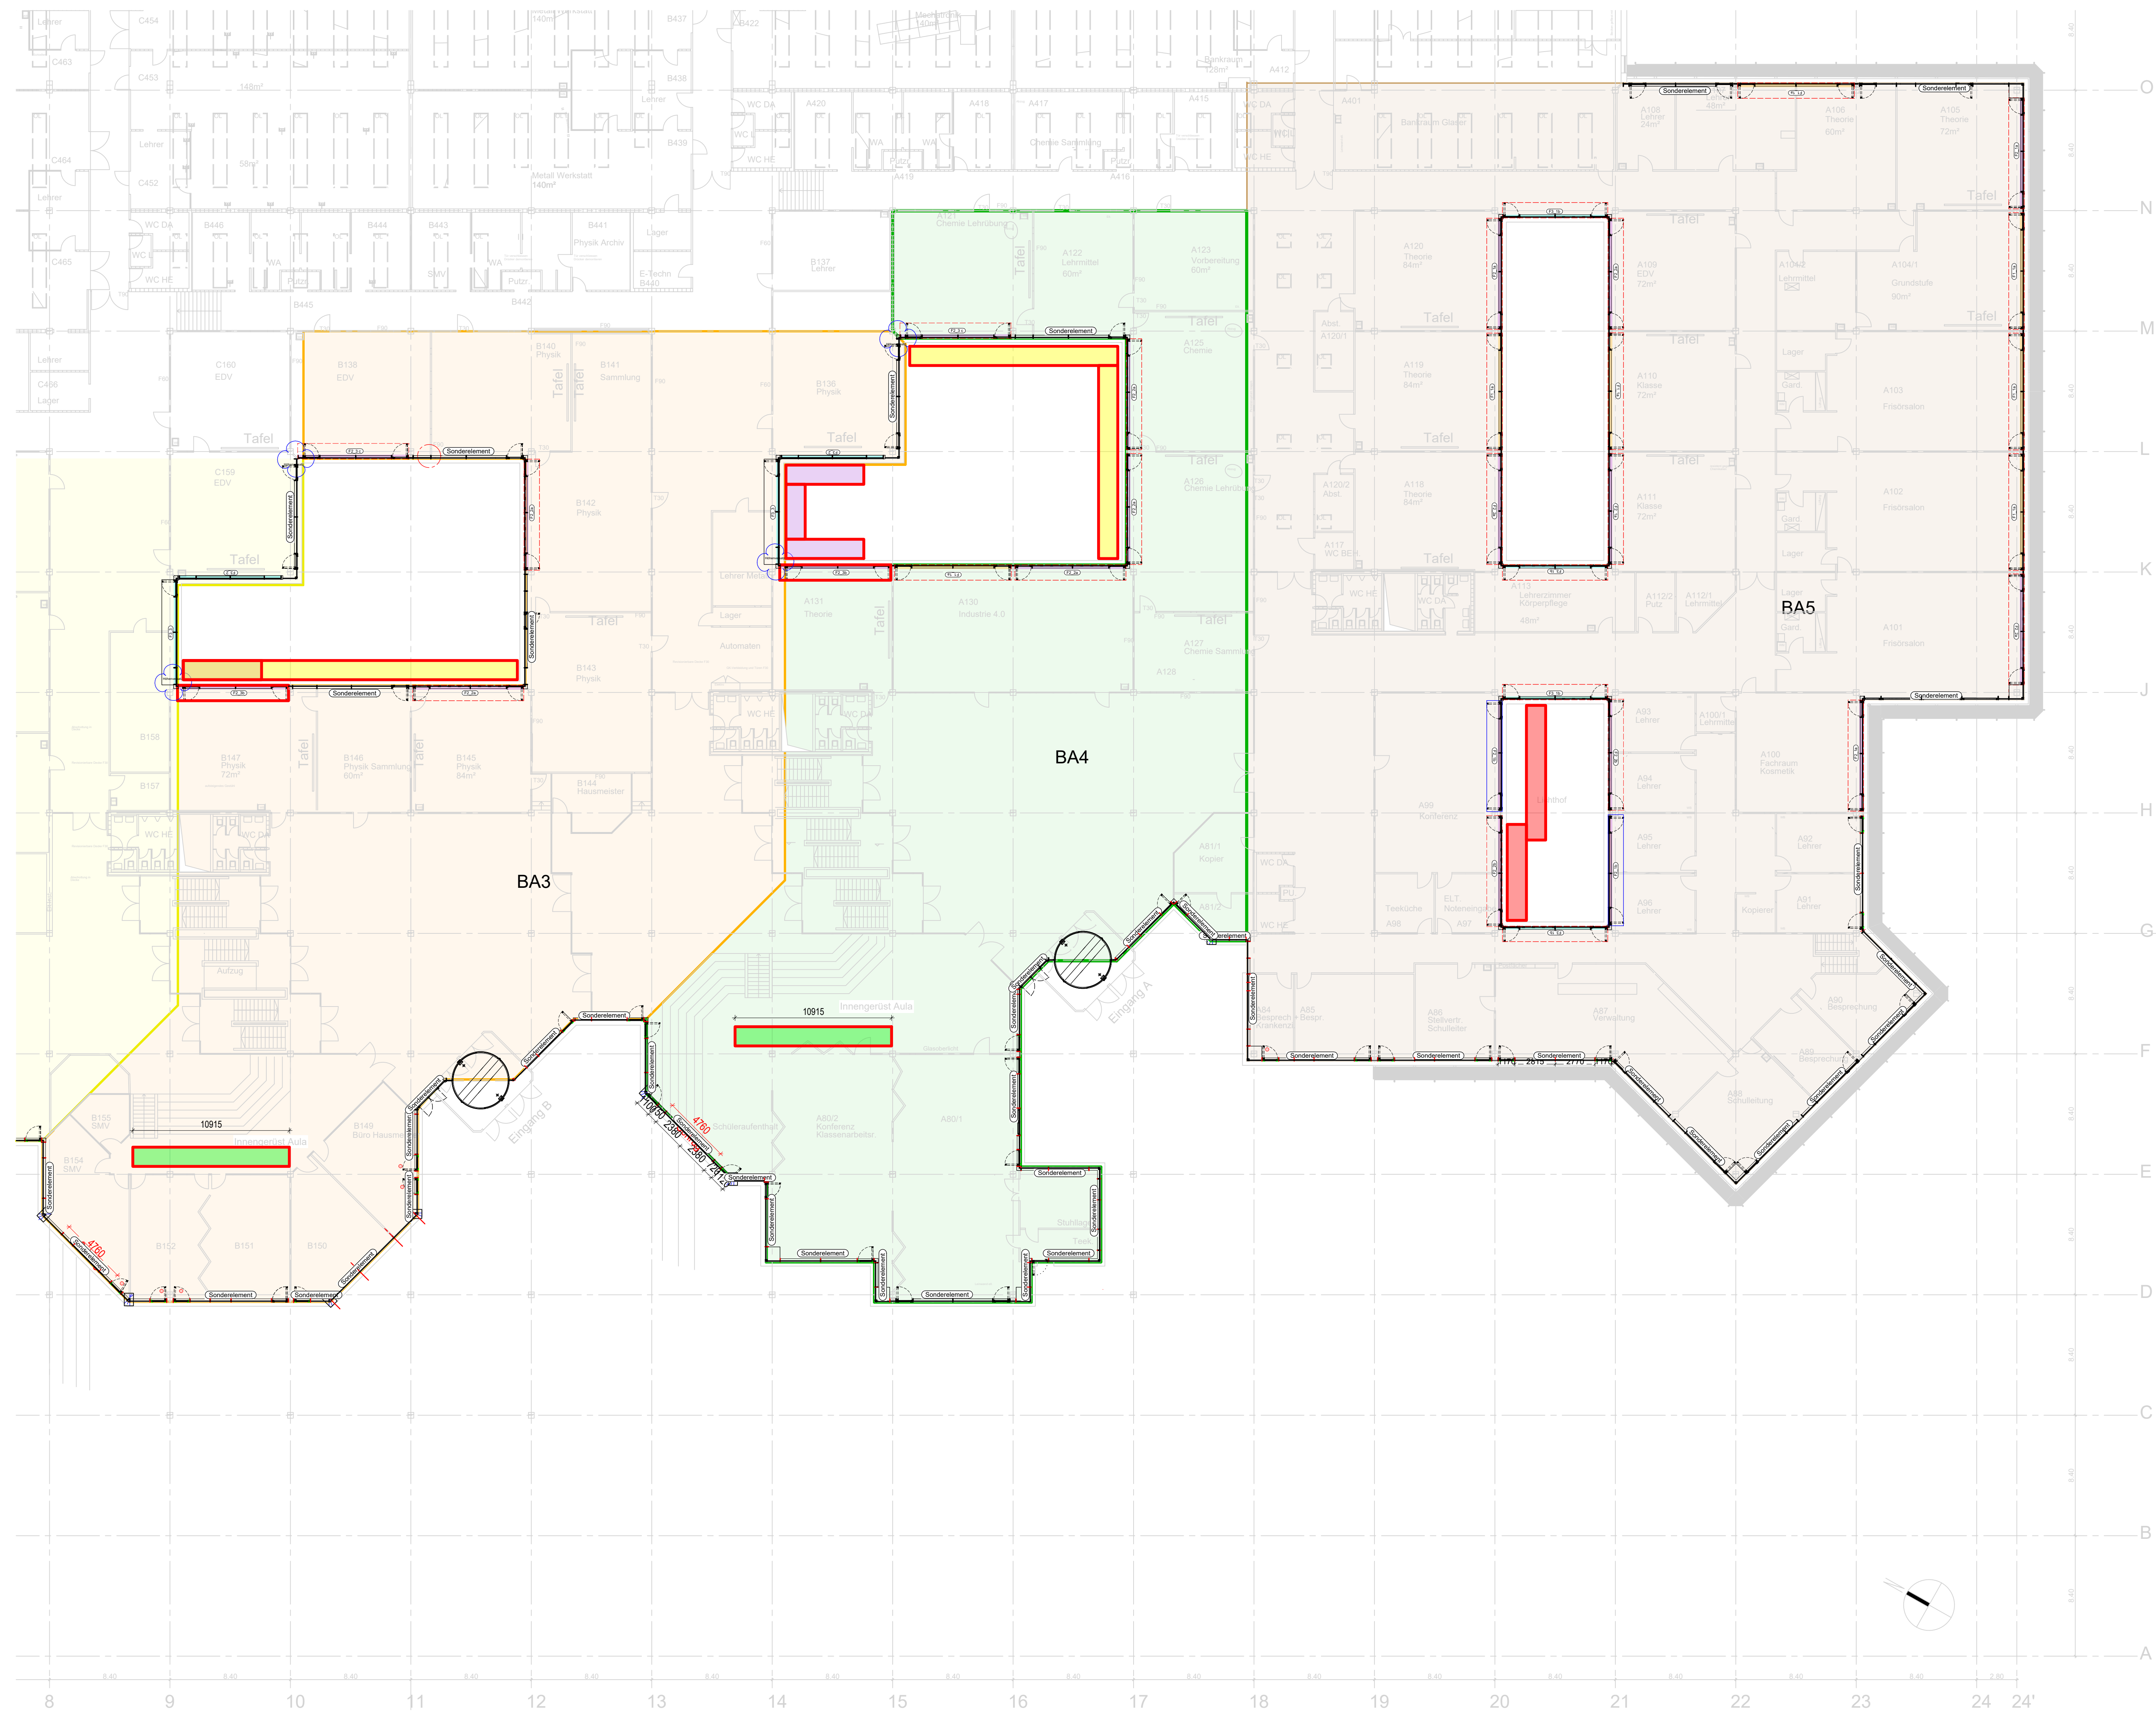


Grundriss Ebene 1 (EG)

Grundriss Ebene 2 (1.OG)

- | | | | |
|---|--|---|--------------------------|
|  | Außen-Gerüstflächen, vier Gerüstlagen |  | Außengerüst mit Kranbahn |
|  | Außen-Gerüstflächen, sechs Gerüstlagen |  | Innen-Gerüstflächen |

LV-Unterlage

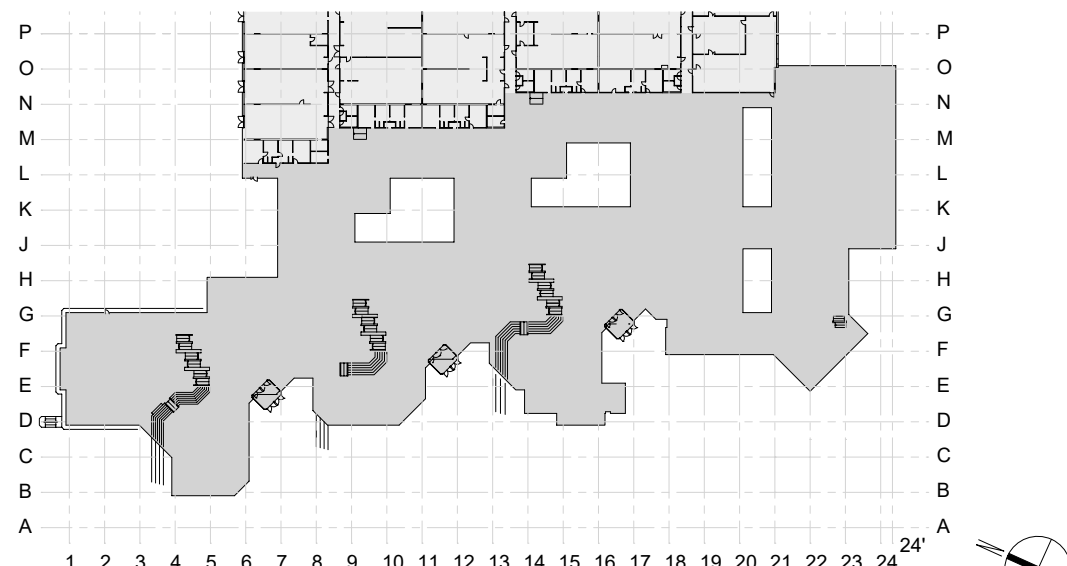PHASE	ÜBERSICHT		FASSADENPLANUNG											
														
INHALT	Gerüstflächen Innen und Außen													
PROJEKTDATEN	PROJEKT: 22102 Kreisberufsschulzentrum Aalen													
	BAUHERR: Landratsamt Ostalbkreis Stuttgarter Str. 41, 73430 Aalen													
	BAUORT: Kreisberufsschulzentrum Aalen Steinbeisstraße 6, 73430 Aalen													
	<table><tr><td>ERSTELLT AM: 23.02.2026</td><td>GEÄNDERT AM:</td><td><table><tr><td>PLOTTDATUM: 18.08.2026</td><td></td></tr><tr><td>GEZEICHNET: xx</td><td></td></tr><tr><td>GEPROFT: xx</td><td></td></tr><tr><td>MAßSTAB: 1:200 (A0+)</td><td></td></tr></table></td></tr></table>		ERSTELLT AM: 23.02.2026	GEÄNDERT AM:	<table><tr><td>PLOTTDATUM: 18.08.2026</td><td></td></tr><tr><td>GEZEICHNET: xx</td><td></td></tr><tr><td>GEPROFT: xx</td><td></td></tr><tr><td>MAßSTAB: 1:200 (A0+)</td><td></td></tr></table>	PLOTTDATUM: 18.08.2026		GEZEICHNET: xx		GEPROFT: xx		MAßSTAB: 1:200 (A0+)		
ERSTELLT AM: 23.02.2026	GEÄNDERT AM:	<table><tr><td>PLOTTDATUM: 18.08.2026</td><td></td></tr><tr><td>GEZEICHNET: xx</td><td></td></tr><tr><td>GEPROFT: xx</td><td></td></tr><tr><td>MAßSTAB: 1:200 (A0+)</td><td></td></tr></table>	PLOTTDATUM: 18.08.2026		GEZEICHNET: xx		GEPROFT: xx		MAßSTAB: 1:200 (A0+)					
PLOTTDATUM: 18.08.2026														
GEZEICHNET: xx														
GEPROFT: xx														
MAßSTAB: 1:200 (A0+)														
PLAN-NR.: 22102_FP_7012_BE_Gerüstaufstellflächen		Aalen 2026												
HIB = 841 / 1189 (1,00m²)														