

- Bauabschnitte 1 und 2
- Bauabschnitte 3, 4 und 5


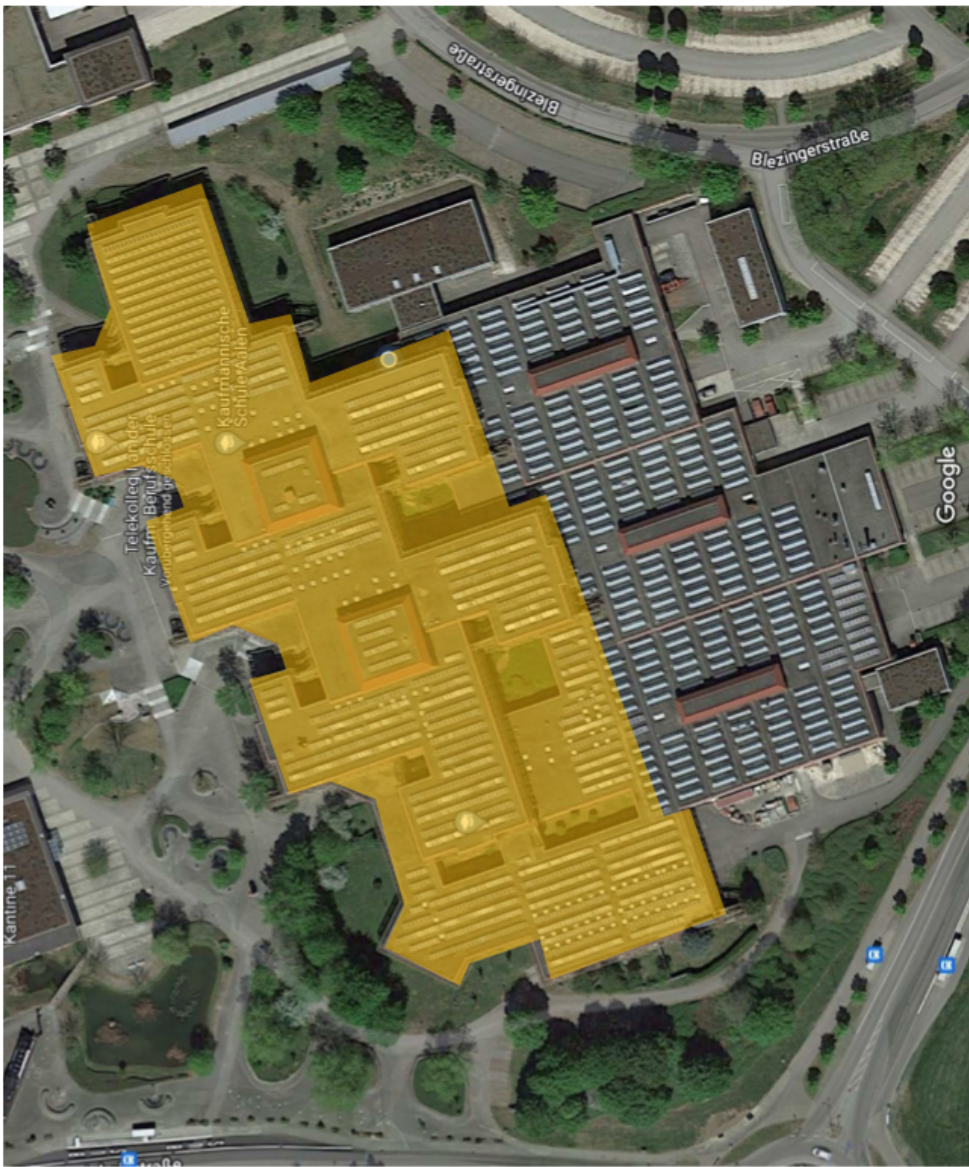


Bild 01 – Luftbild, Quelle Google Maps; Sanierungsbereich gelb markiert

LV-Unterlage

FASSADENPLANUNG

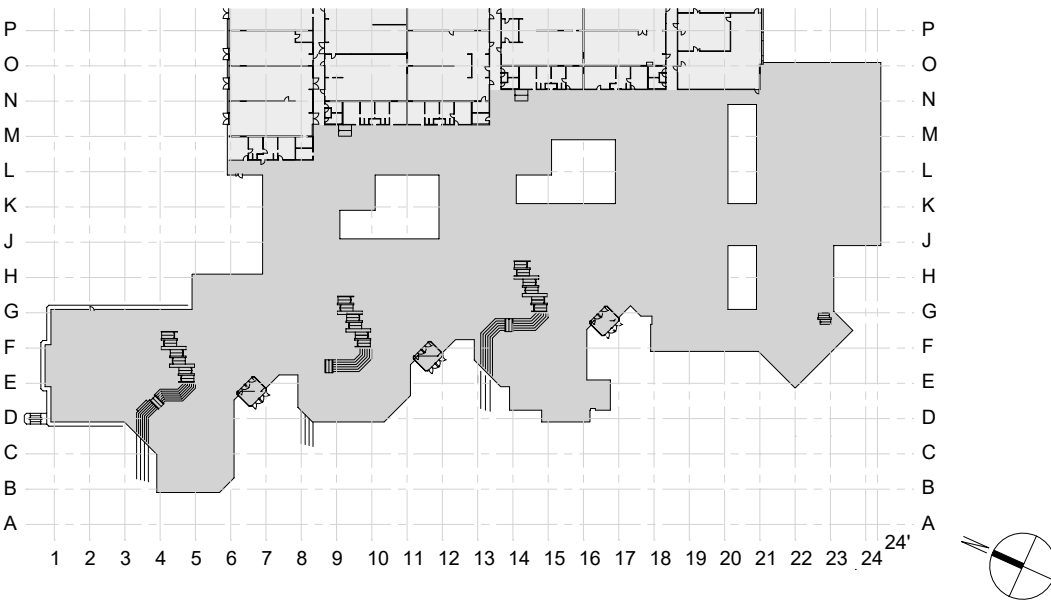

Kreisberufsschulzentrum Aalen

Lageplan Baustelleneinrichtung

PROJEKT: 22102 Kreisberufsschulzentrum Aalen		
BAUHERR: Landratsamt Ostalbkreis Stuttgarter Str. 41, 73430 Aalen		
BAUORT: Kreisberufsschulzentrum Aalen Steinbeisstraße 6, 73430 Aalen		
ERSTELLT AM: 23.02.2026	GEÄNDERT AM: _	PLOTTDATUM: 28.05.2026
		GEZEICHNET: cr/dr/mf
		GEPRÜFT: xx
		MAßSTAB: 1:500 (A1)
PLAN-NR.:		22102_FP_7000_BE_Lageplan