


BA4

BA5

LV-Unterlage

FASSADENPLANUNG

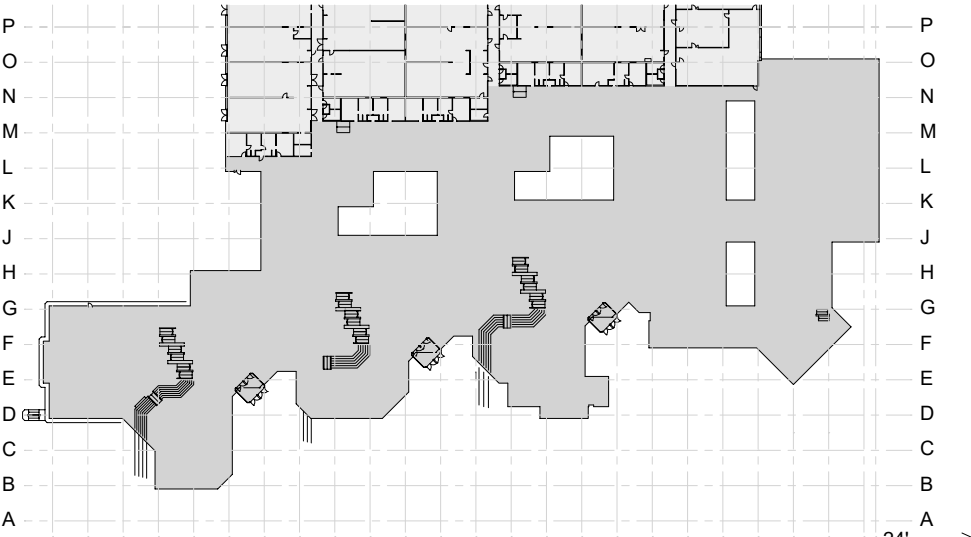

Kreisberufsschulzentrum Aalen

Grundriss Ebene 1 (EG)
Übersicht

PROJEKTDATEN	PROJEKT: 22102 Kreisberufsschulzentrum Aalen		
	BAUHERR: Landratsamt Ostalbkreis Stuttgarter Str. 41, 73430 Aalen		
	BAUORT: Kreisberufsschulzentrum Aalen Steinbeisstraße 6, 73430 Aalen		
	ERSTELLT AM: 16.04.2026	GEANDERT AM:	PLOTTDATUM: 28.05.2026
MAßSTAB:			GEZEICHNET: cr/dr/mf
			GEPRÜFT: xx
			MAßSTAB: 1:125 (A0)
PLAN-NR.: 22102_FP_7640_UE_Grundriss_Ebene_0			