
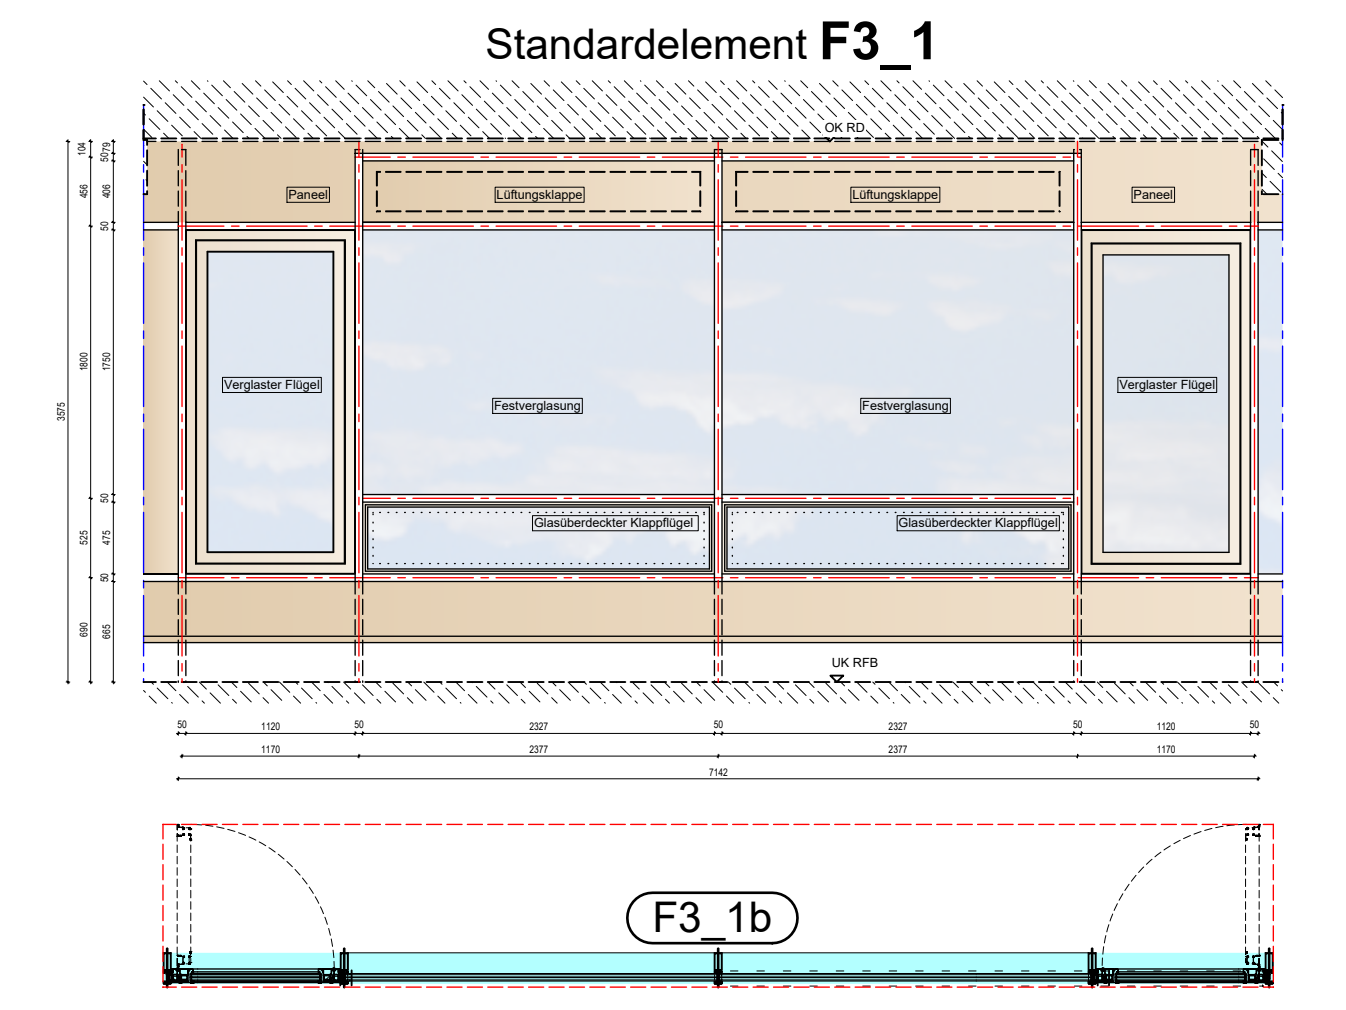
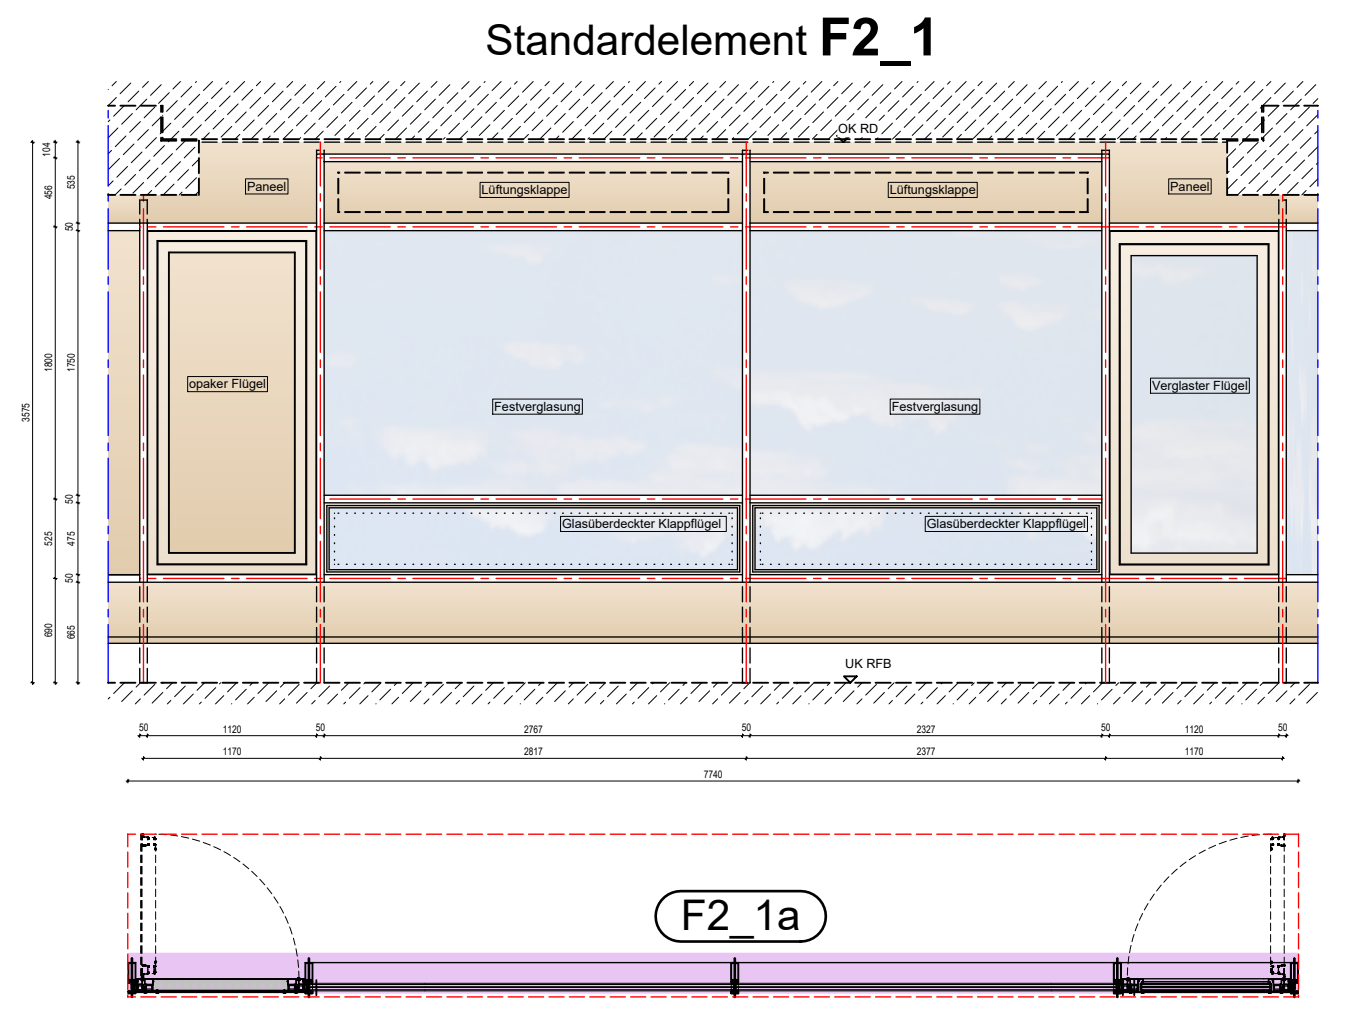


STANDARDANSICHTEN M1:50

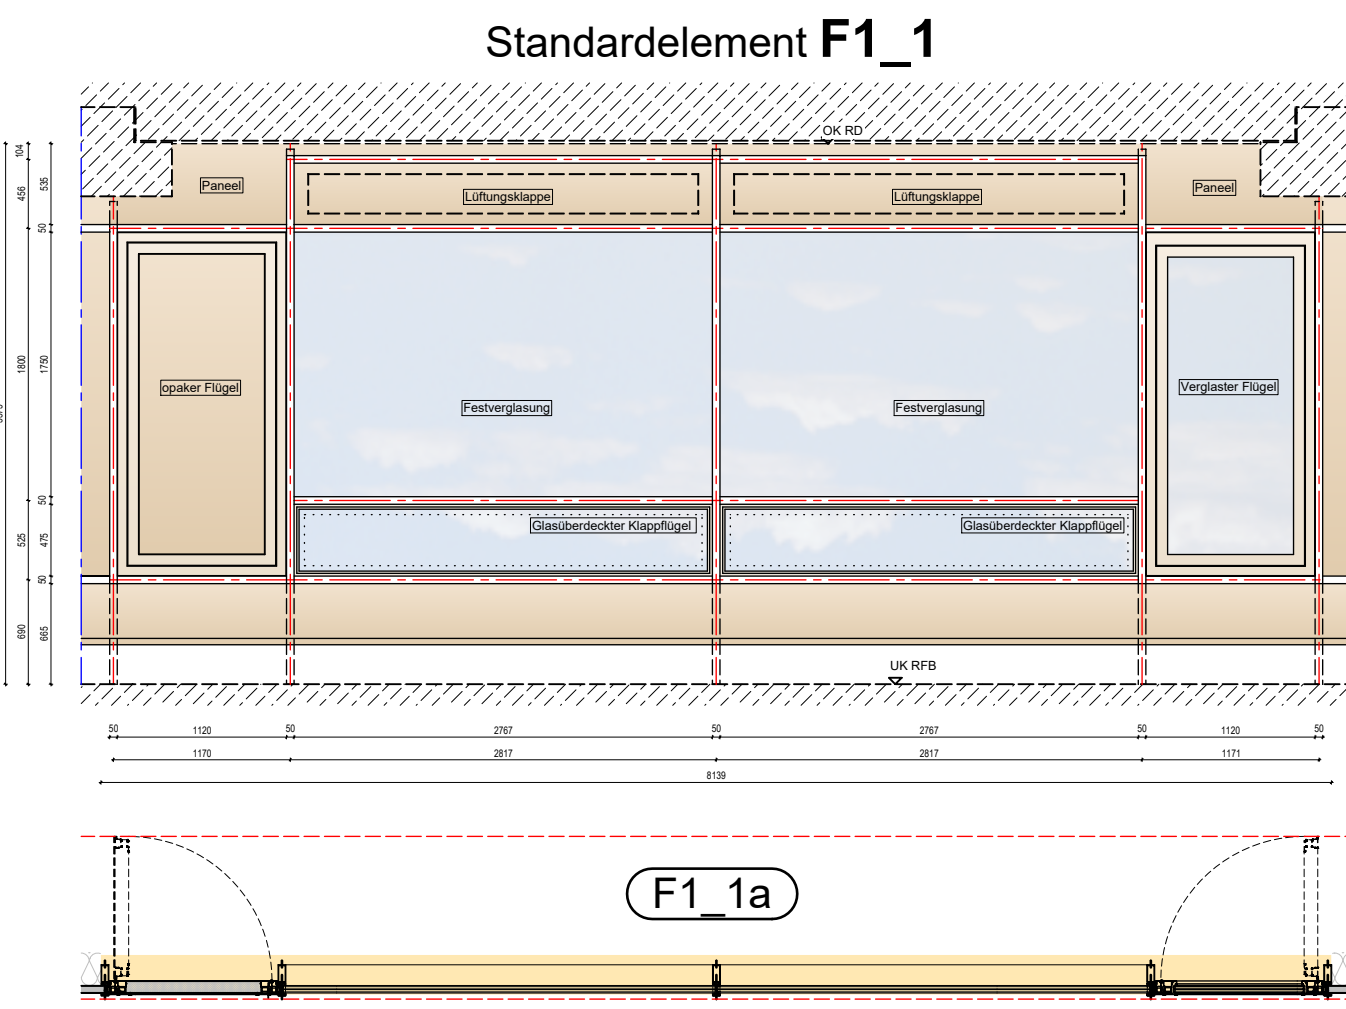

- Bauabschnitt 3 (Yellow)
- Bauabschnitt 4 (Green)
- Bauabschnitt 5 (Grey)
- Blendschutz innen (Orange)
- Markise außen (Light Yellow)
- Dreh-Kipp-Funktion (Pink circle)

PHASE	FASSADENPLANUNG	
	Vorabzug	
ÜBERSICHT	Kreisberufsschulzentrum Aalen	
	Grundriss Ebene 1 (EG) Übersicht Fassadelemente	
PROJEKTDATEN	PROJEKT: 22102 Kreisberufsschulzentrum Aalen	
	BAUHERR: Landratsamt Ostalbkreis Stuttgarter Str. 41, 73430 Aalen	
	BAUORT: Kreisberufsschulzentrum Aalen Steinbeisstraße 6, 73430 Aalen	
	ERSTELLT AM: 23.02.2026	GEÄNDERT AM: PLOTTDATUM: 28.05.2026
INHALT	GEZEICHNET: cr/dr/ml	
	GEPROFT: xx	
	MAßSTAB: 1:125 (A0+)	
PLAN-NR.: 22102_FP_8010_UE_Grundriss_Ebene_1		Alplan 2024

LV-Unterlage