
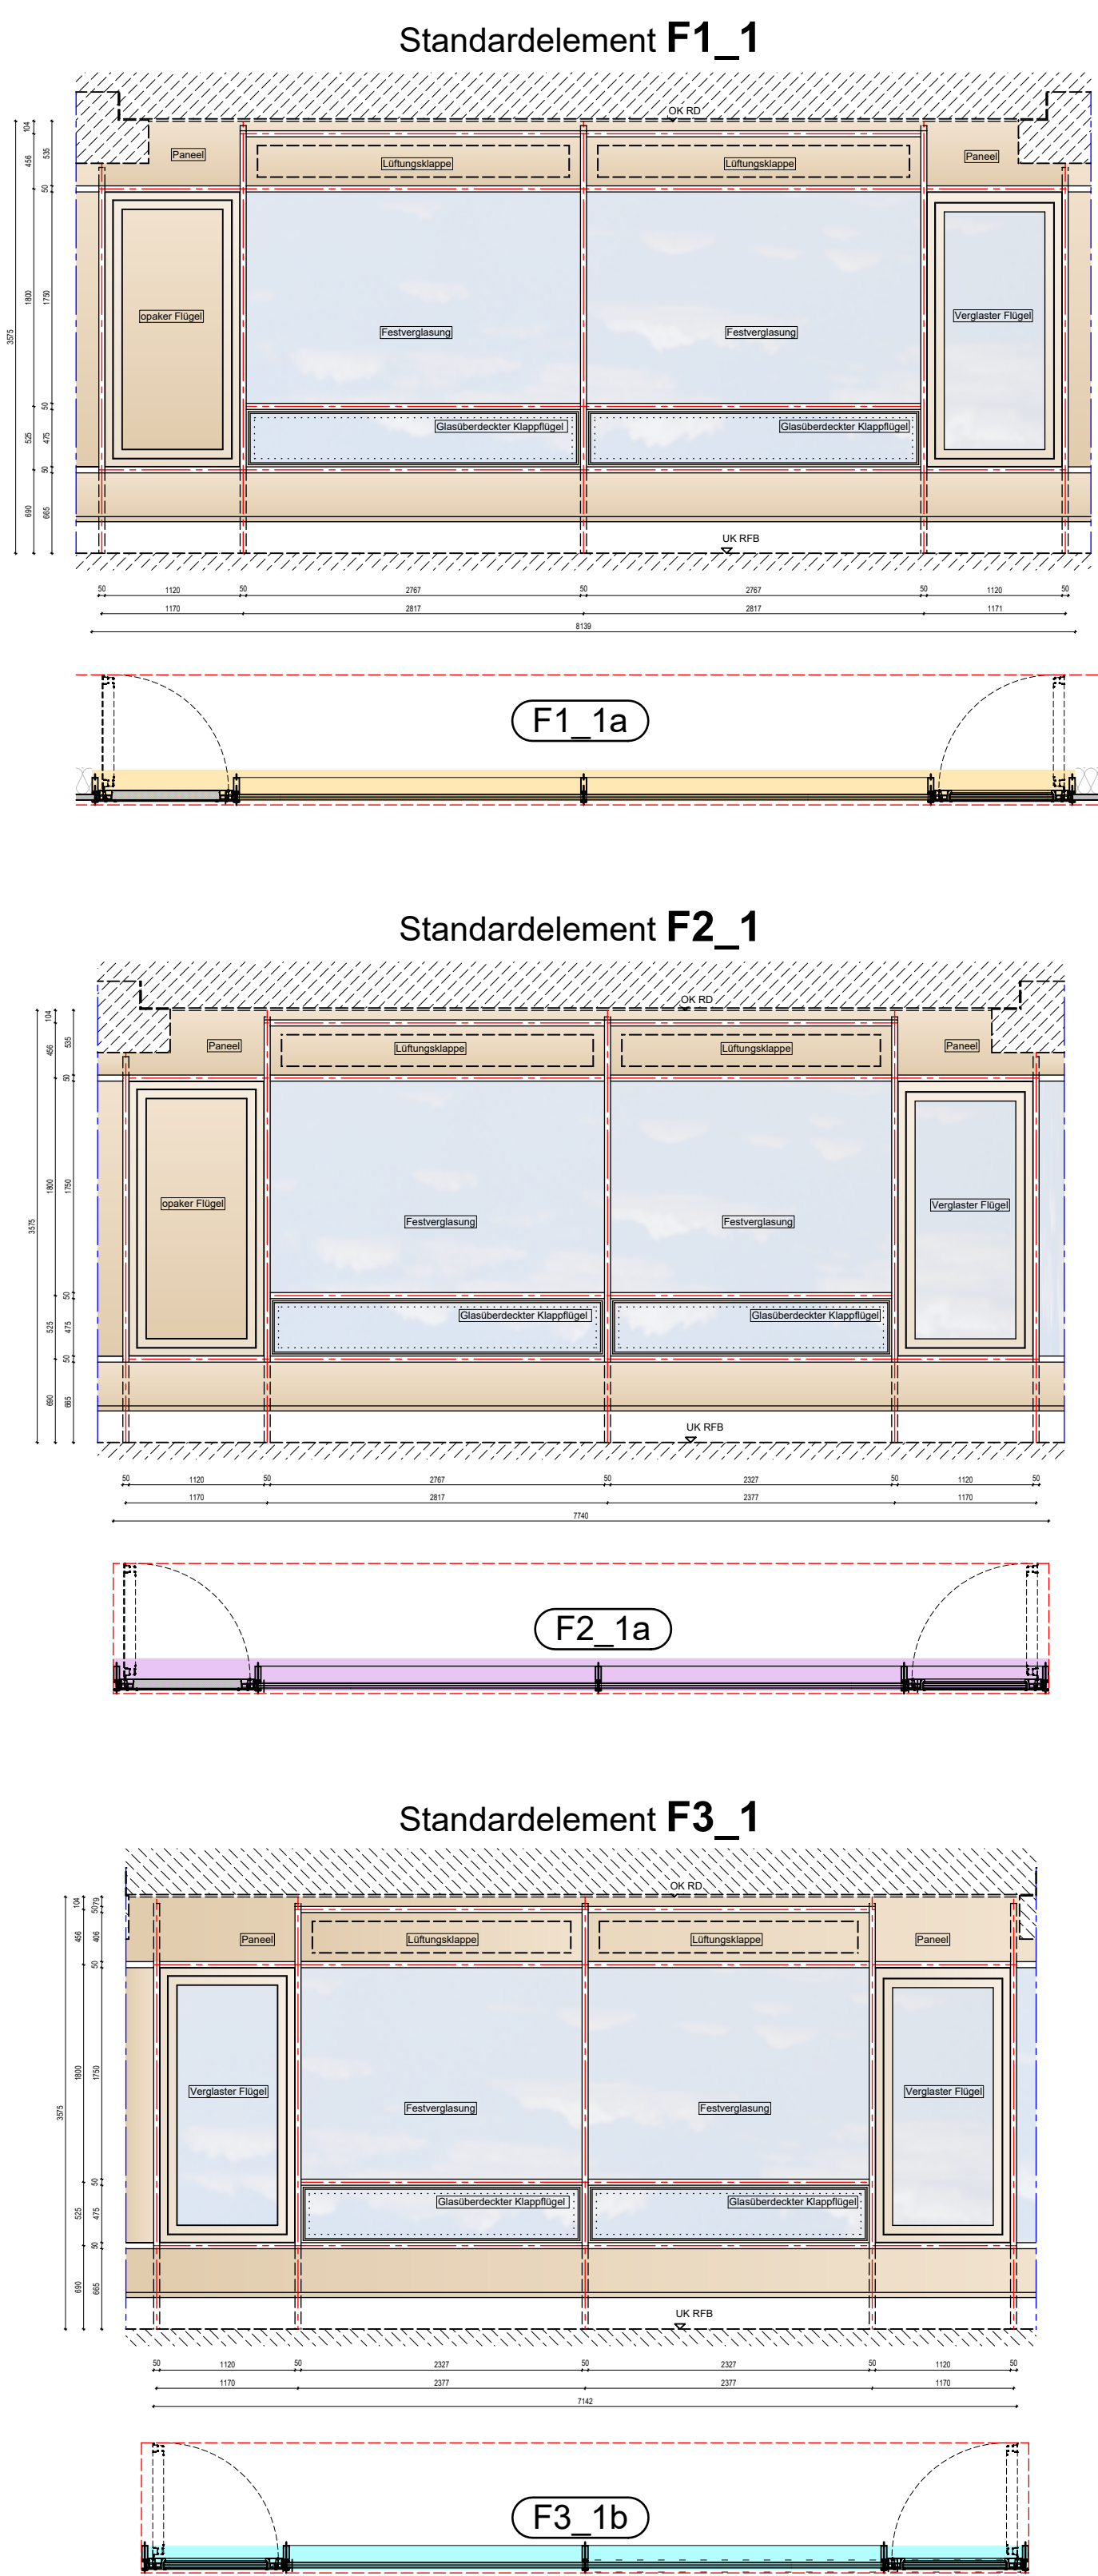


STANDARDANSICHTEN M1:50

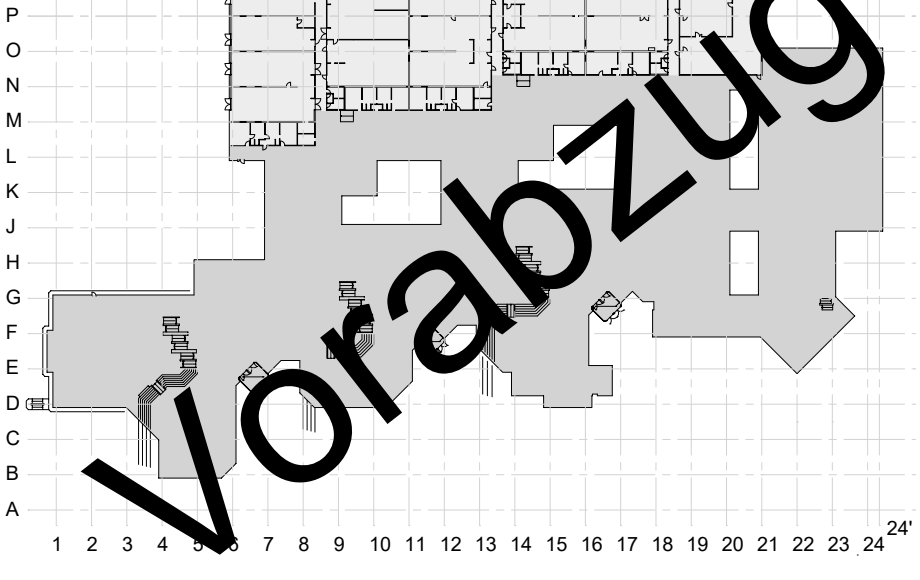

- Bauabschnitt 3
- Bauabschnitt 4
- Bauabschnitt 5
- Blendschutz innen
- Markise außen
- Absturzsicherung
- Dreh-Kipp-Funktion

LV-Unterlage

PHASE	ÜBERSICHT		INHALT	
	<div><div>FASSADENPLANUNG</div><div></div></div>			
	Kreisberufsschulzentrum Aalen			
	<div>Grundriss Ebene 2 (1.OG)</div> <div>Übersicht Fassadenelemente</div>			
PROJEKTDATEN	PROJEKT: 22102 Kreisberufsschulzentrum Aalen			
	BAUHERR: Landratsamt Ostalbkreis Stuttgarter Str. 41, 73430 Aalen			
	BAUORT: Kreisberufsschulzentrum Aalen Steinbeisstraße 6, 73430 Aalen			
	ERSTELLT AM: 23.02.2026		GEÄNDERT AM: __	
			PLOTTDATUM: 28.05.2026	
			GEZEICHNET: cr/dr/ml	
			GEPROFT: xx	
			MAßSTAB: 1:125 (A0)	
PLAN-NR.		22102_FP_8110_UE_Grundriss_Ebene_2		
HB = 841 / 1189 (1.00m) <div>Alplan 2024</div>				