


Grundriss Ebene 1

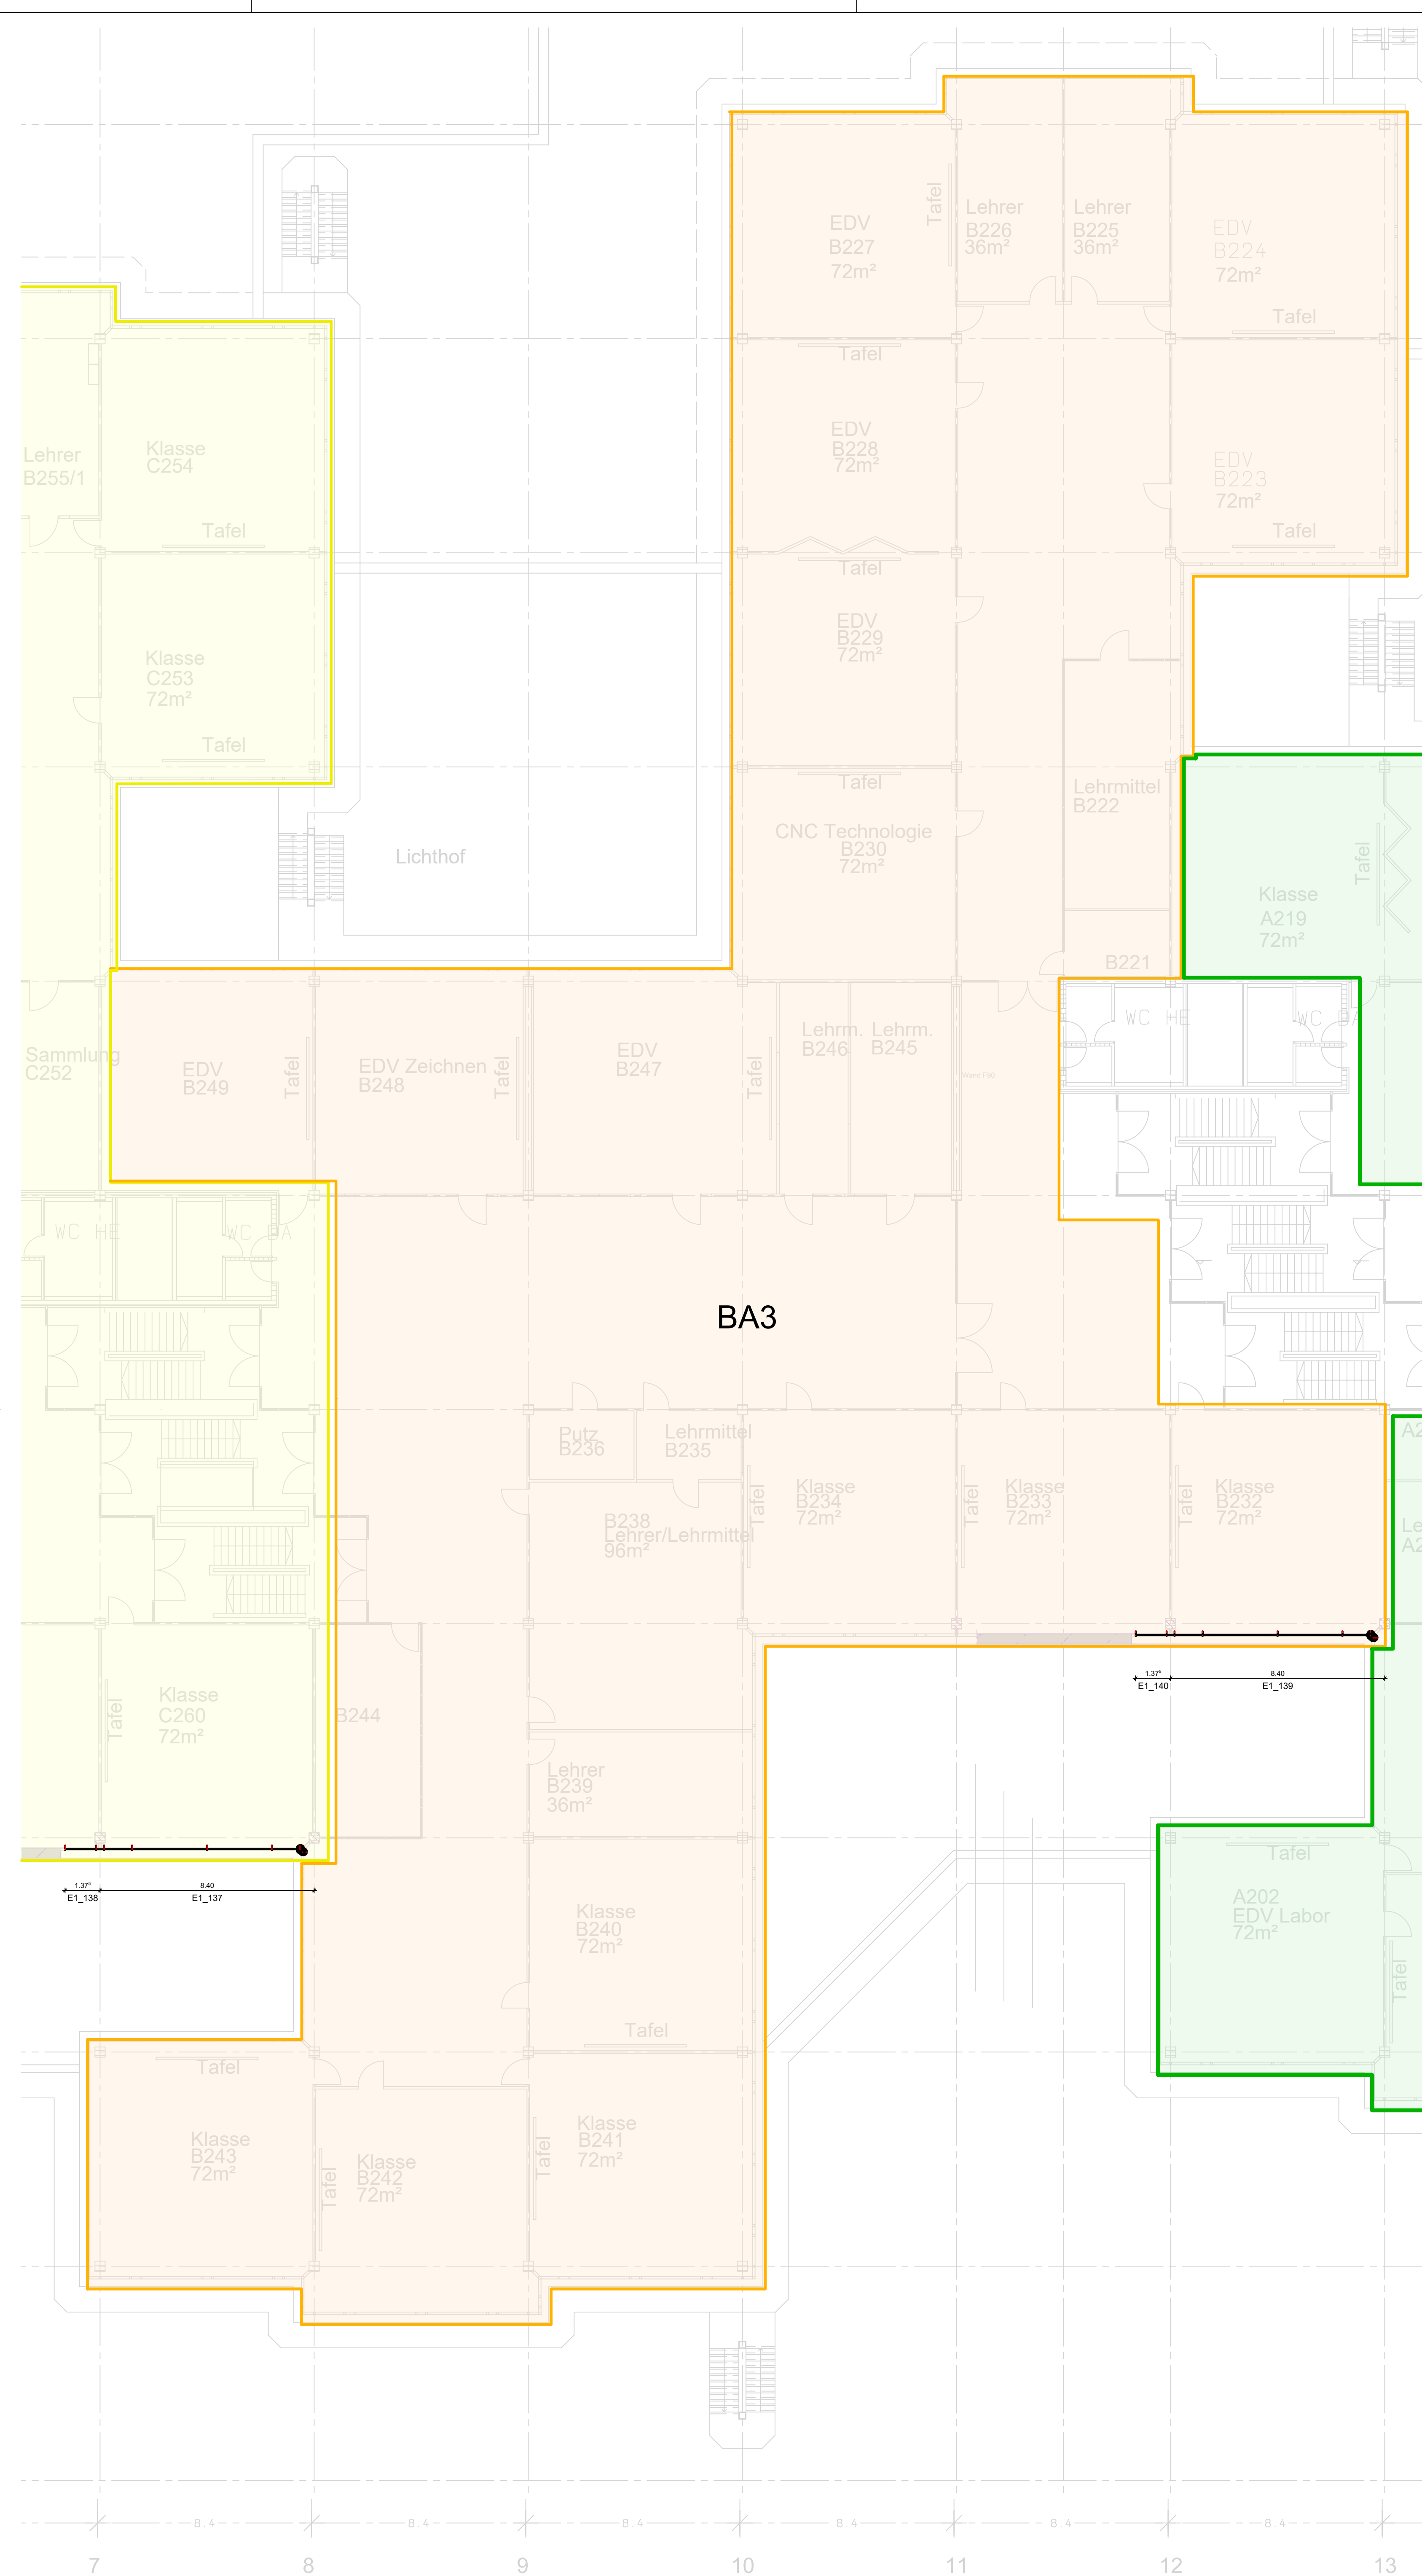


Grundriss Ebene 2

Bauabschnitt 2

Bauabschnitt 3

LV-Unterlage

FASSADENPLANUNG

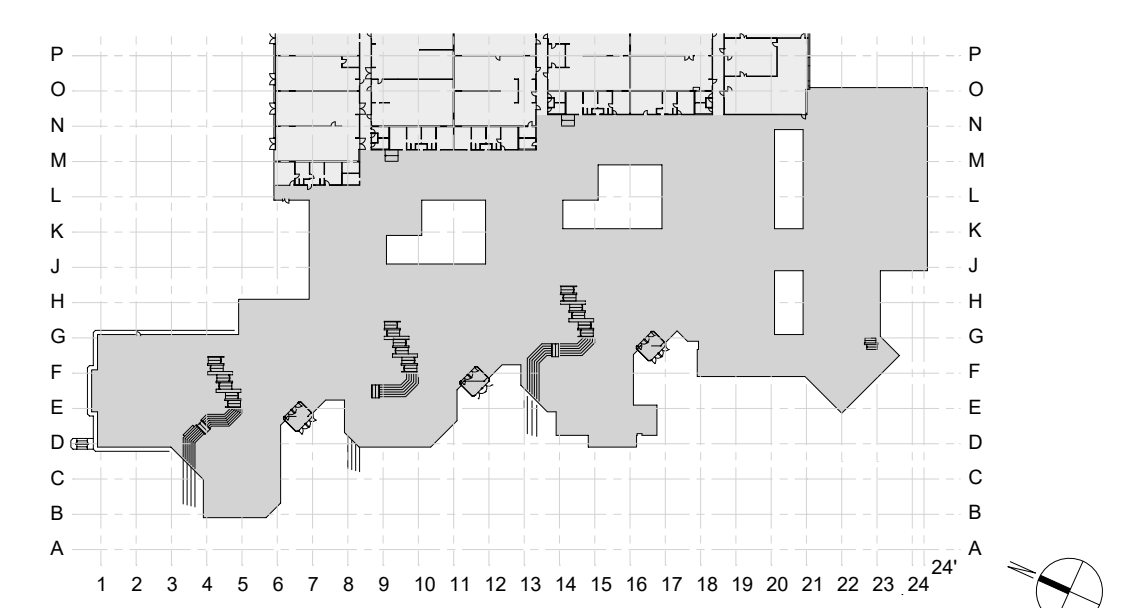

Grundriss Ebene 2 (1.OG)
Übersicht Oberlichter Aula

PROJEKT:	22102 Kreisberufsschulzentrum Aalen
----------	-------------------------------------

BAUHERR: Landratsamt Ostalbkreis
Stuttgarter Str. 41, 73430 Aalen

DATE:	BAUORT:	Kreisberufsschulzentrum Aalen Steinbeisstraße 6, 73430 Aalen

ERSTELLT AM: 26.02.2026	GEÄNDERT AM:	PLOTTDATUM: 28.05.2026
-------------------------	--------------	------------------------

GEZEICHNET: cr/dr/mf

GEPRÜFT: XX

MAßSTAB: 1:125 (A0)

PLAN-NR.:	22102 FP 8120 UE Grundriss Ebene 2 Aula Oberlicht
-----------	---

$$H/B = 841 / 1189 (1.00m^2)$$

Jan 2024