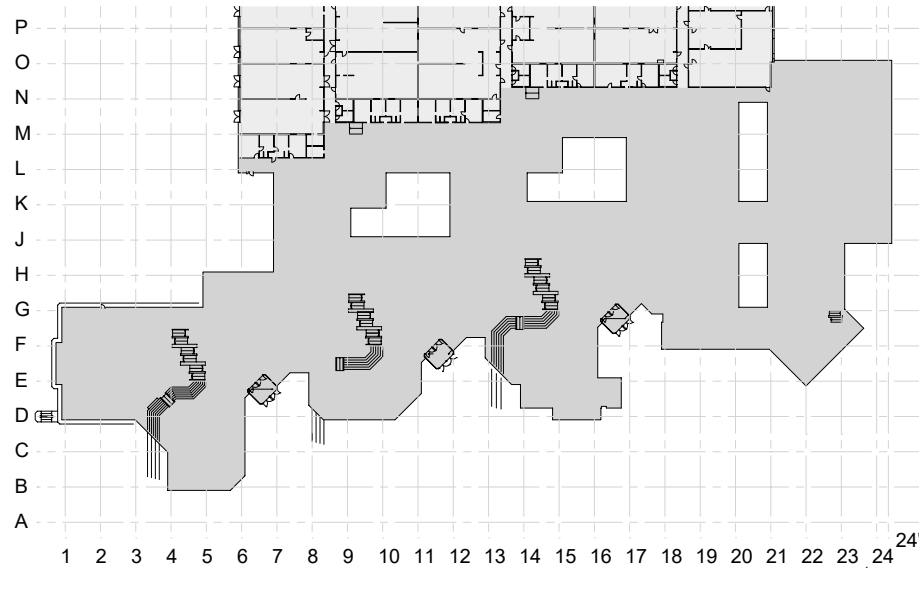


- Kabeldurchführung Jalousiekabel, Metallbau
- Kabelkanal Decke, Metallbau
- Kabelkanal vertikal, Metallbau
- Steigpunkte Heizleitungen, Heizungsinstallationen
- Kabelkanal vertikal, Elektroinstallationen

# LV-Unterlage

PHASE	FASSADENPLANUNG	
ÜBERSICHT		
	Kreisberufsschulzentrum Aalen	
INHALT	Grundriss Ebene 3 (2.OG) TGA	
	PROJEKTDATEN	
PROJEKT: 22102 Kreisberufsschulzentrum Aalen		
BAUHERR: Landratsamt Ostalbkreis Stuttgarter Str. 41, 73430 Aalen		
BAUORT: Kreisberufsschulzentrum Aalen Steinbeisstraße 6, 73430 Aalen		
ERSTELLT AM: 23.02.2026      GEÄNDERT AM:		
PLOTTDATUM: 28.05.2026		
GEZEICHNET: cr/dr/mf		
GEPRÜFT: xx		
MAßSTAB: 1:125 (A0)		
PLAN-NR.: 22102_FP_7720_UE_Grundriss_Ebene_3_TGA		
HB = 841 / 1189 (1.00m²) <span style="float: right;">Allplan 2018</span>		