


Ansicht M1:10 Treppenhaus

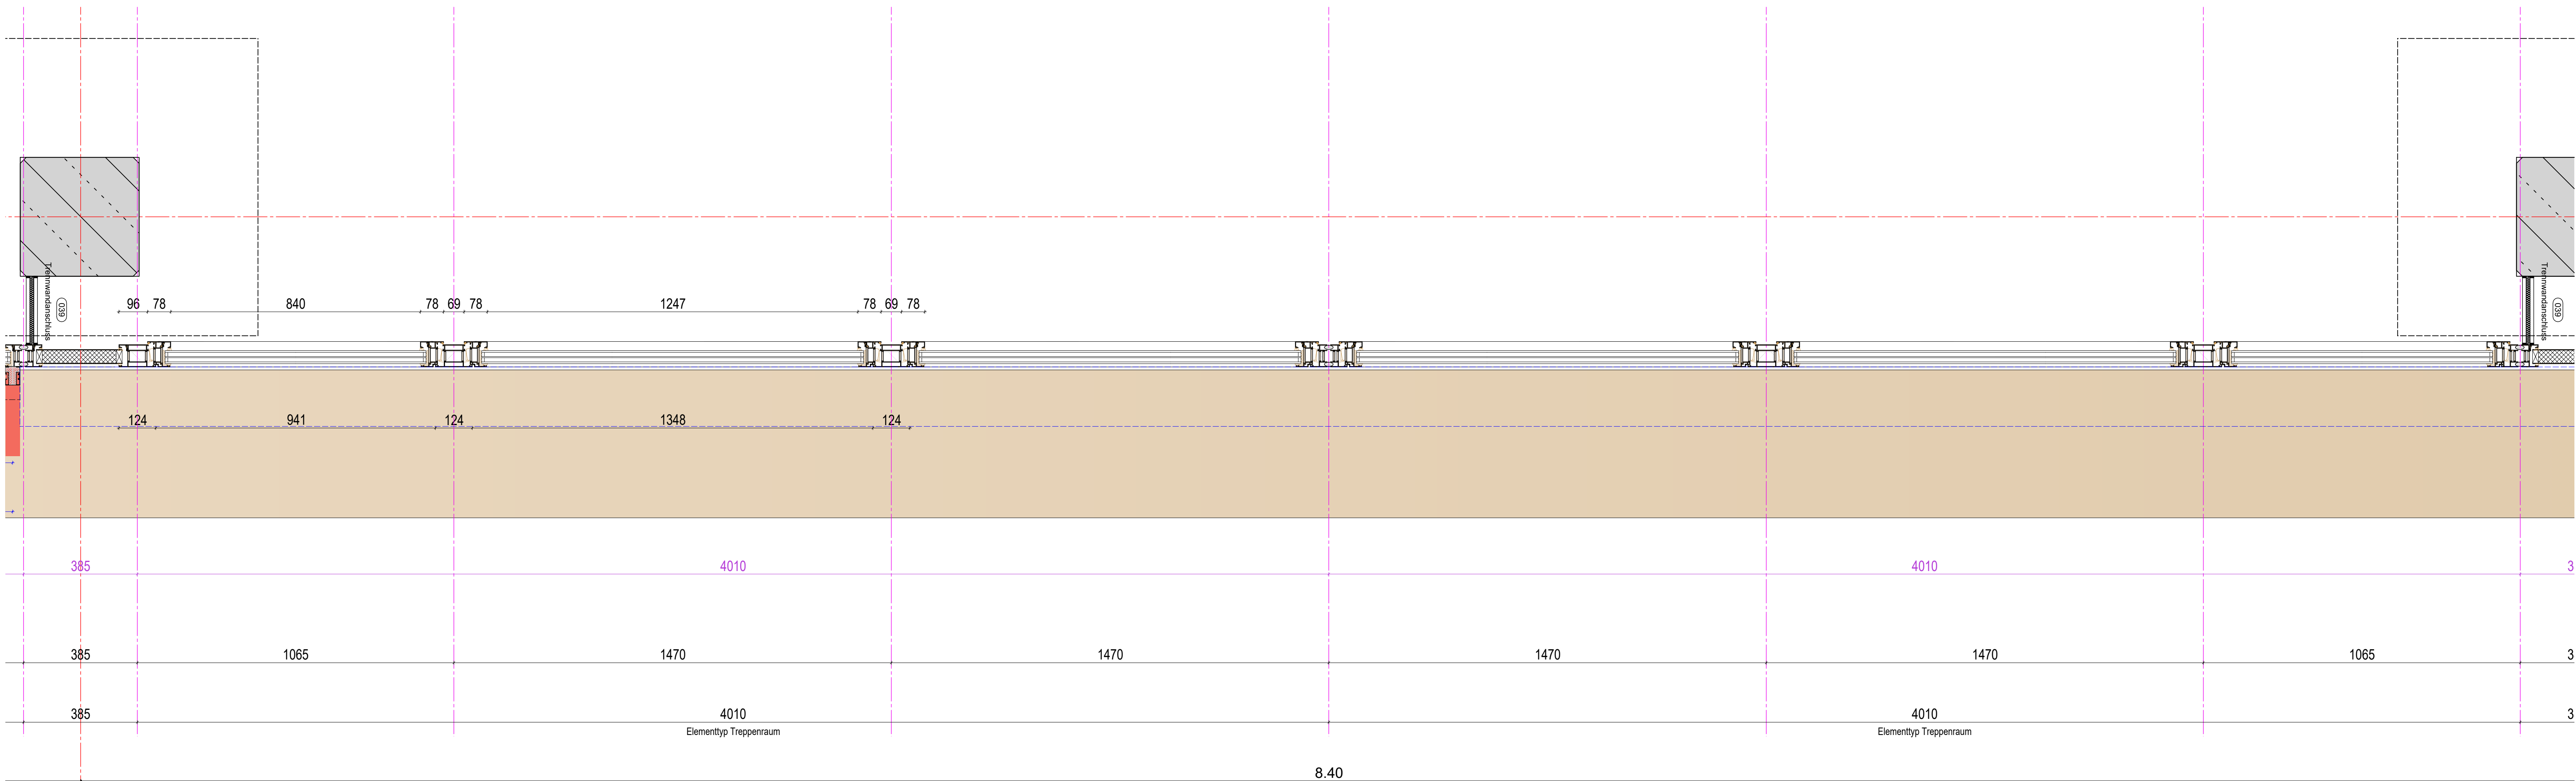

Grundrissausschnitt M1:10 Treppenhaus

LV-Unterlage

- | | |
|---------------------------------------|--|
| 0 Bestand | 9 Edelstahlblech, geschliffen |
| 1 Aluminium Systemprofil | 10 Sonnenschutz/Verdunklung |
| 2 EPDM Anschlussfolie dampfdicht | 11 Führungsschiene Sonnenschutz/Verdunklung |
| 3 EPDM Anschlussfolie diffusionsdicht | 12 Dauerel. Versiegelung |
| 4 Wärmedämmung (Mineralfaser) | 13 Befestigung nach stat. Erfordernissen und Wahl des AN |
| 5 Wärmedämmung (EPS/XPS) | 14 Verglasung |
| 6 Stahlblech, verzinkt | 16 Antrieb |
| 7 Alublech, Oberfläche nach LV | 17 Innendämmung |
| 8 Alublech, Oberfläche natur | |
-
- | |
|--|
| 003 Leistung Gewerk Rohbauarbeiten |
| 021 Leistung Gewerk Dachdecker/ Dachabdichtung |
| 026 Leistung Gewerk Außentüren |
| 031 Leistung Gewerk Metallbauarbeiten Fassade |
| 031b Leistung Gewerk Metallbauarbeiten Gitterrostdecke |
| 039 Leistung Gewerk Putz/ Maler |
| 040 Leistung Gewerk Elektro/ HLS |

PHASE

ÜBERSICHT

INHALT

PROJEKTDATEN

FASSADENPLANUNG

Kreisberufsschulzentrum Aalen

Grundrissausschnitt
Fensterband Dach Treppenhaus
Achse 15/G-H

PROJEKT: 22102 Kreisberufsschulzentrum Aalen

BAUHERR: Landratsamt Ostalbkreis
Stuttgarter Str. 41, 73430 Aalen

BAUORT: Kreisberufsschulzentrum Aalen
Steinbeisstraße 6, 73430 Aalen

ERSTELLT AM: 23.02.2026	GEÄNDERT AM:	PLOTTDATUM: 28.05.2026
		GEZEICHNET: dr
		GEPRÜFT: xx
		MAßSTAB: 1:20 (A0)

PLAN-NR.: 22102_FP_8422_DTH_Fensterelemente_Dach_Treppenhaus

HfB = 841 / 1189 (1.00m²) Allplan 2024