




Ansicht von Außen:
Fassadelement der Bezeichnung:
Fensterelement als Außenecke - Seminarraum

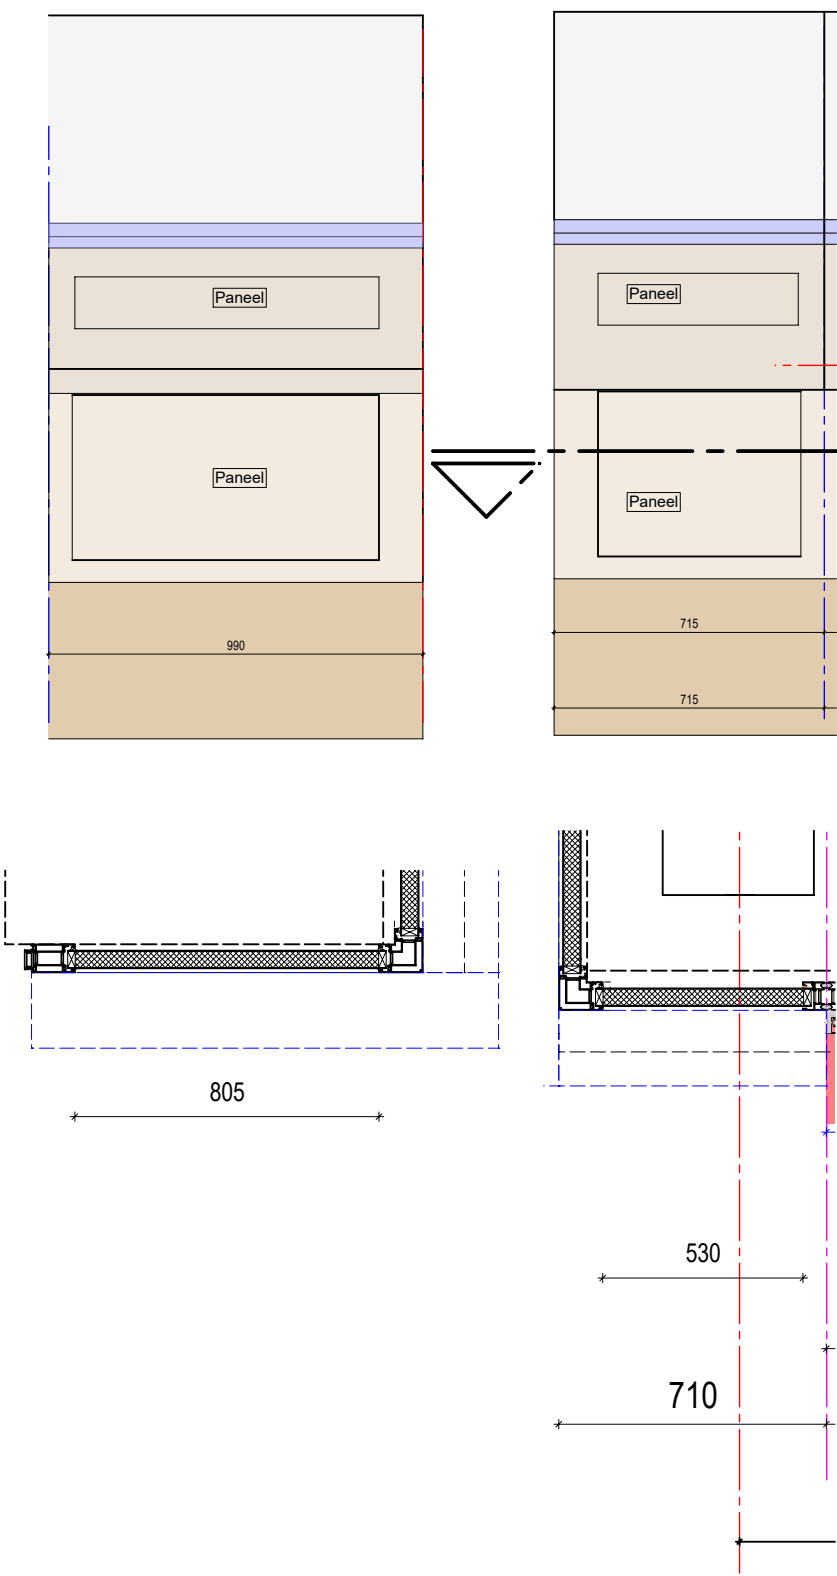


Ansicht von Außen:
Fassadelement der Bezeichnung: **Fensterelement Seminarraum**
E3_233

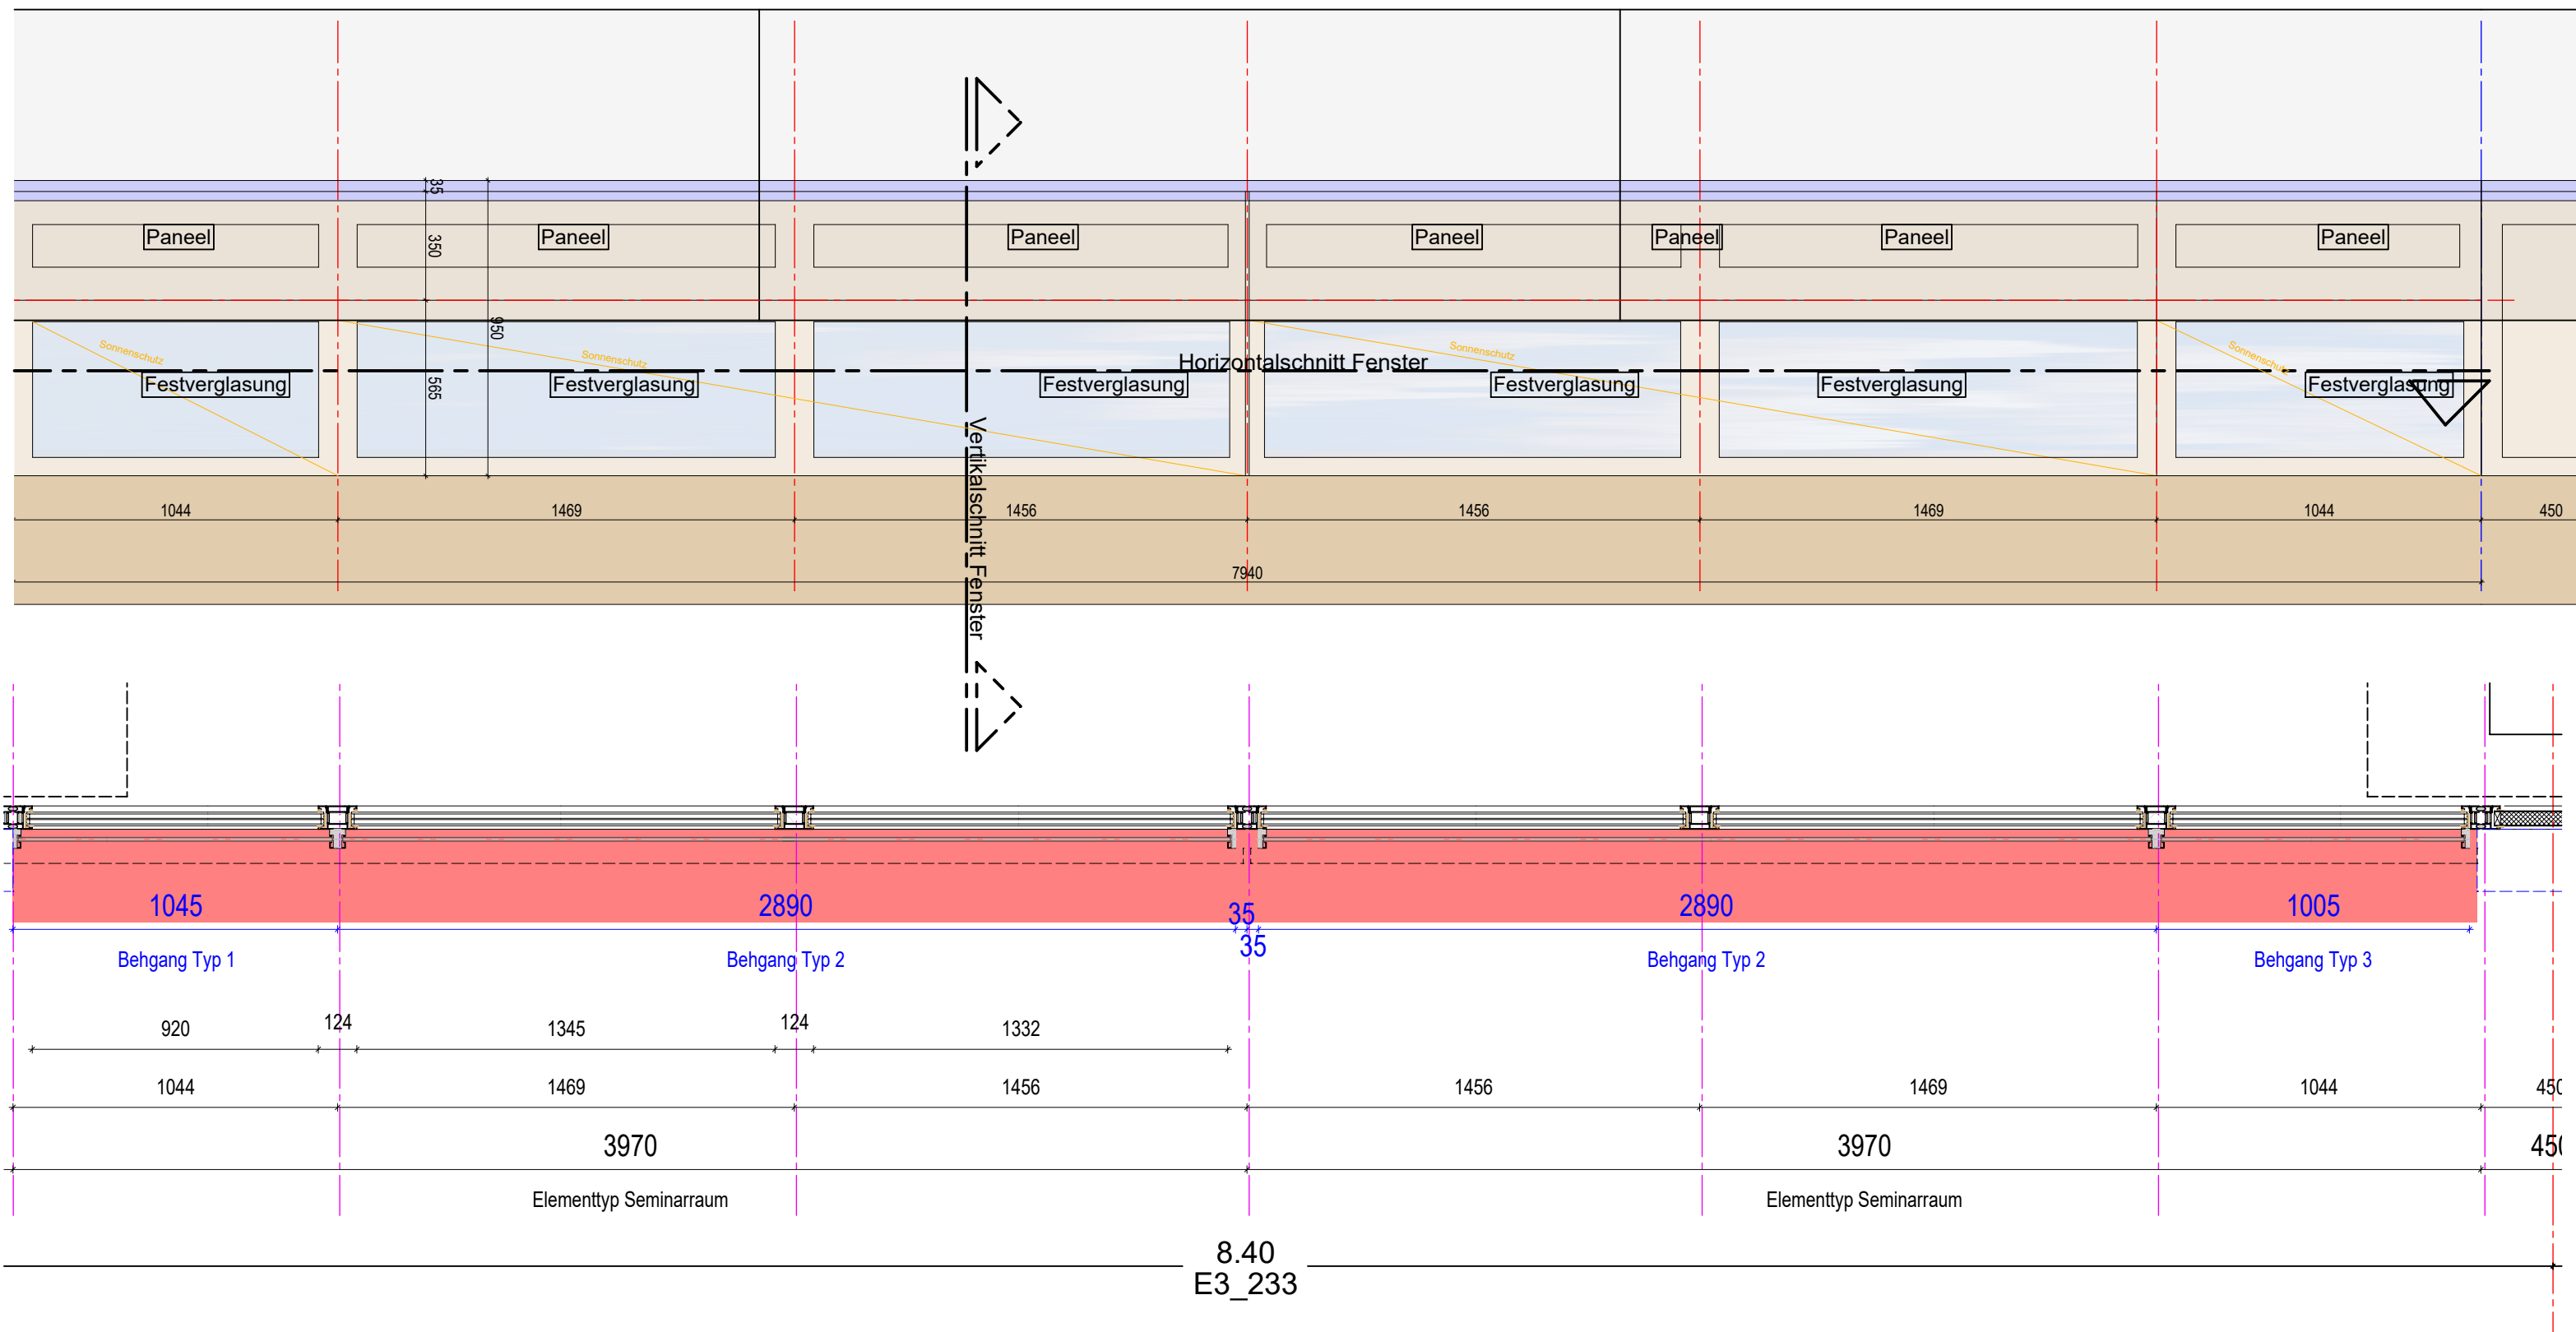


Ansicht von Außen:
Fassadelement der Bezeichnung: **Fensterelement Treppenträume**
E3_234

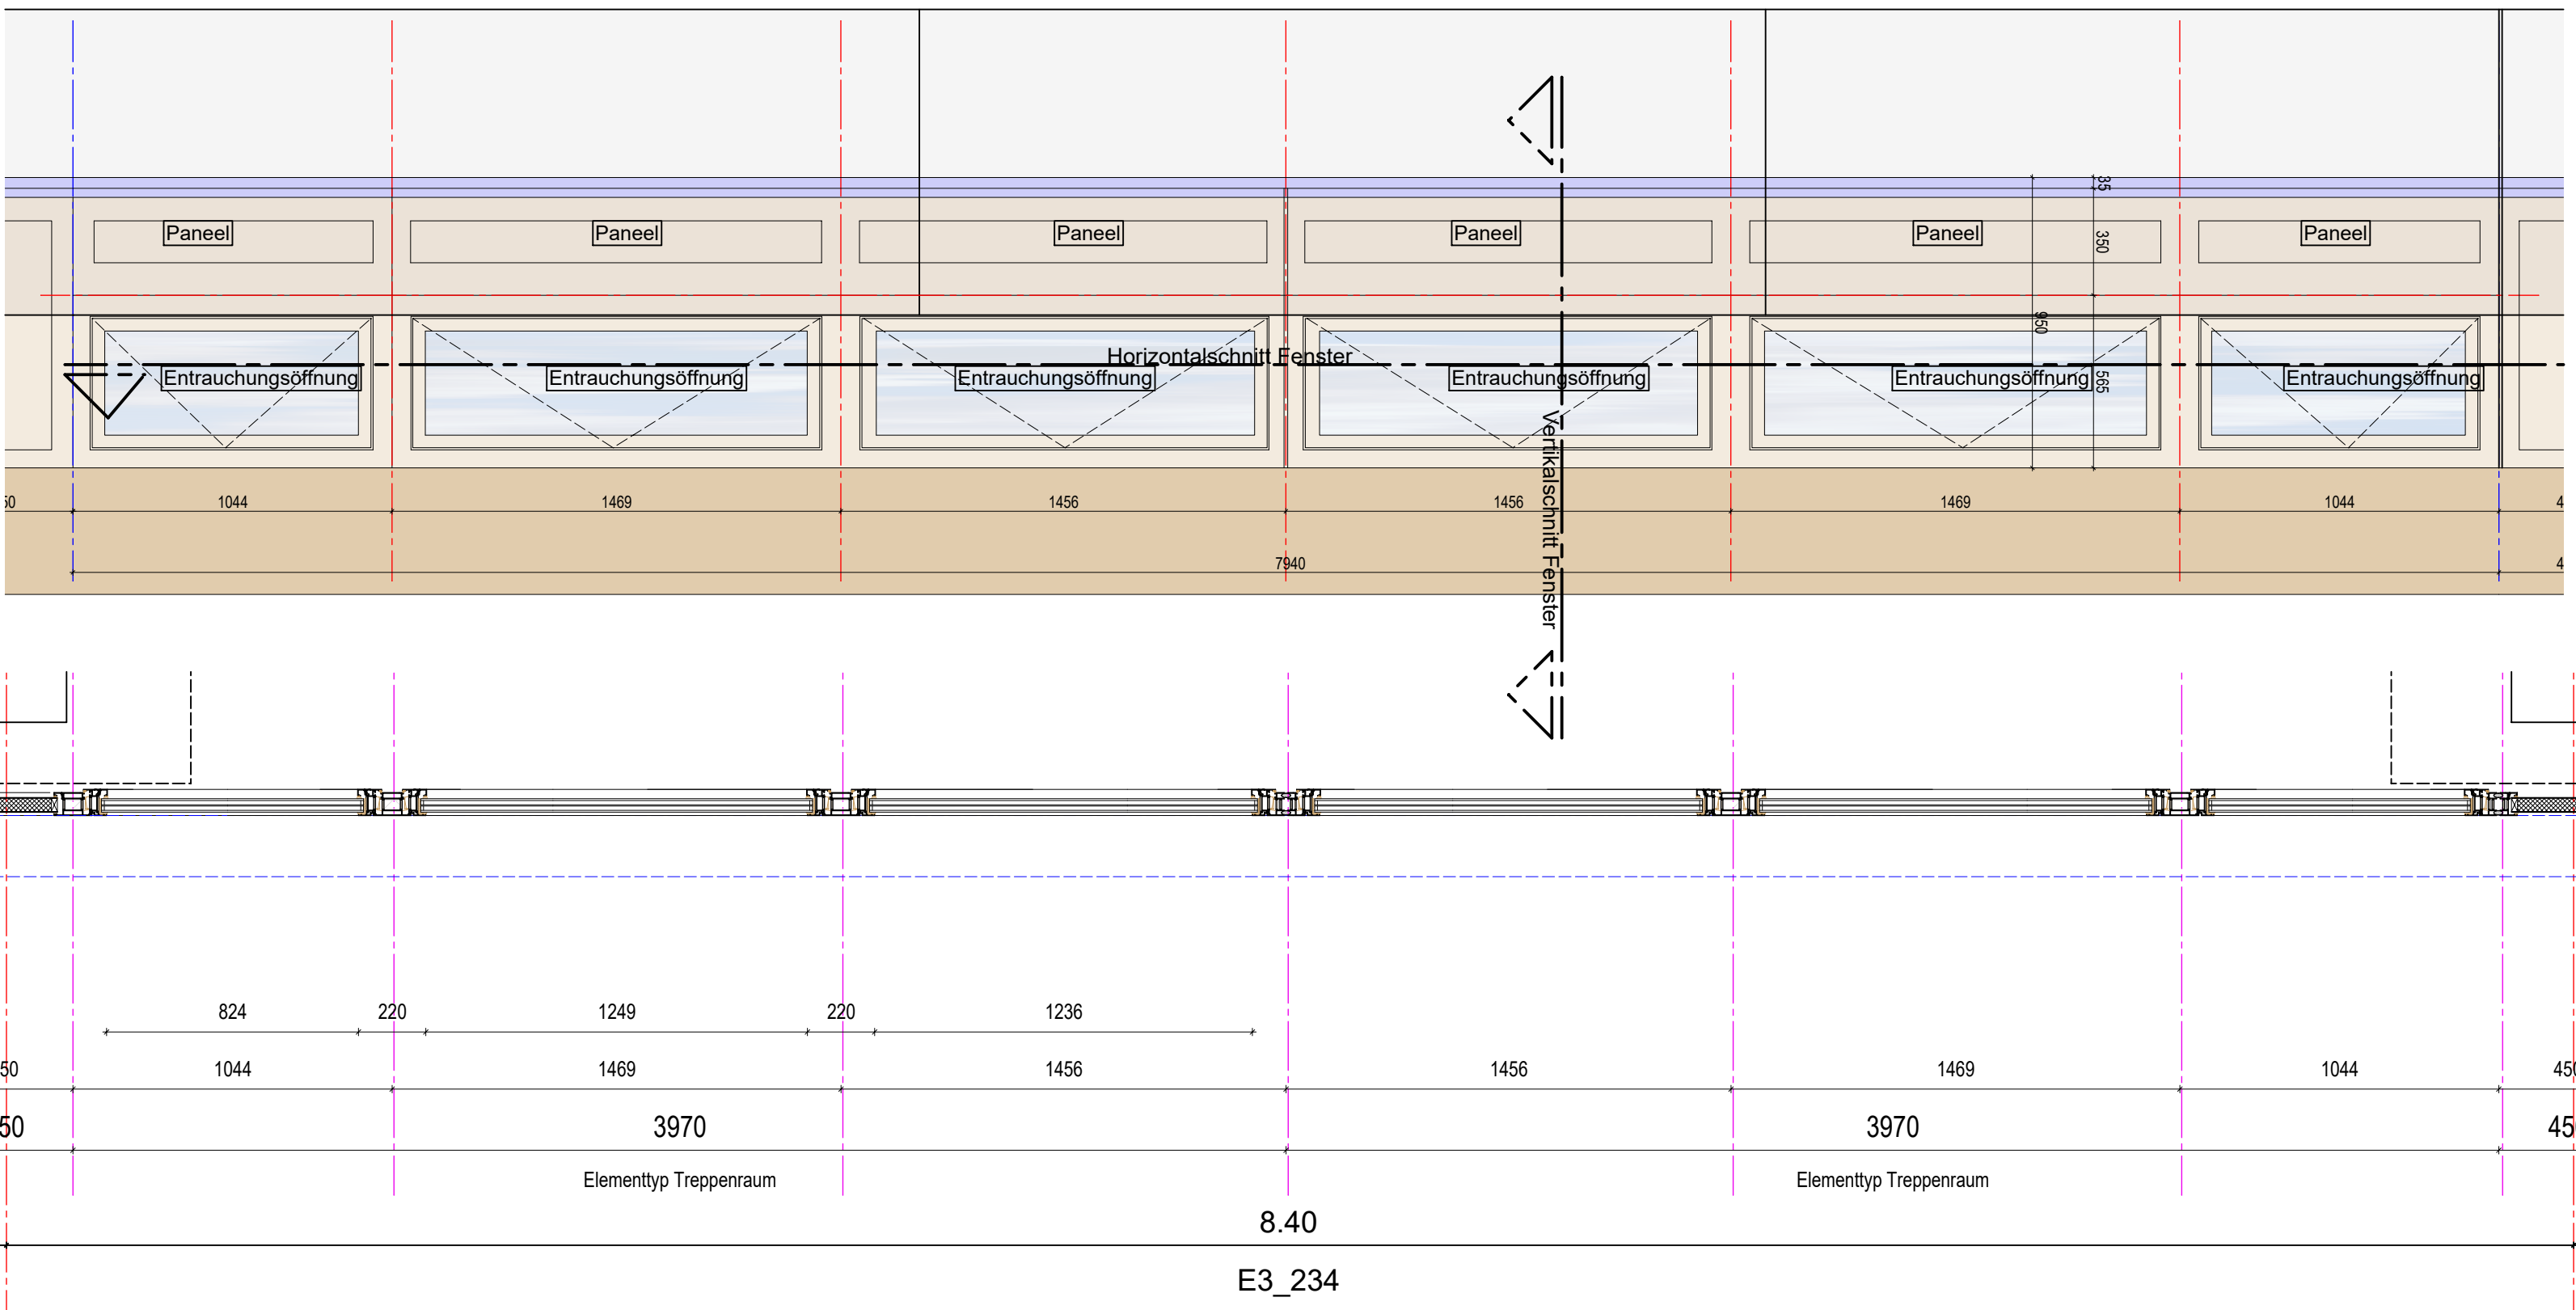



Ansicht von Außen:
Fassadelement der Bezeichnung: **Fensterelement Treppenträume/WC-Kern**
E3_235

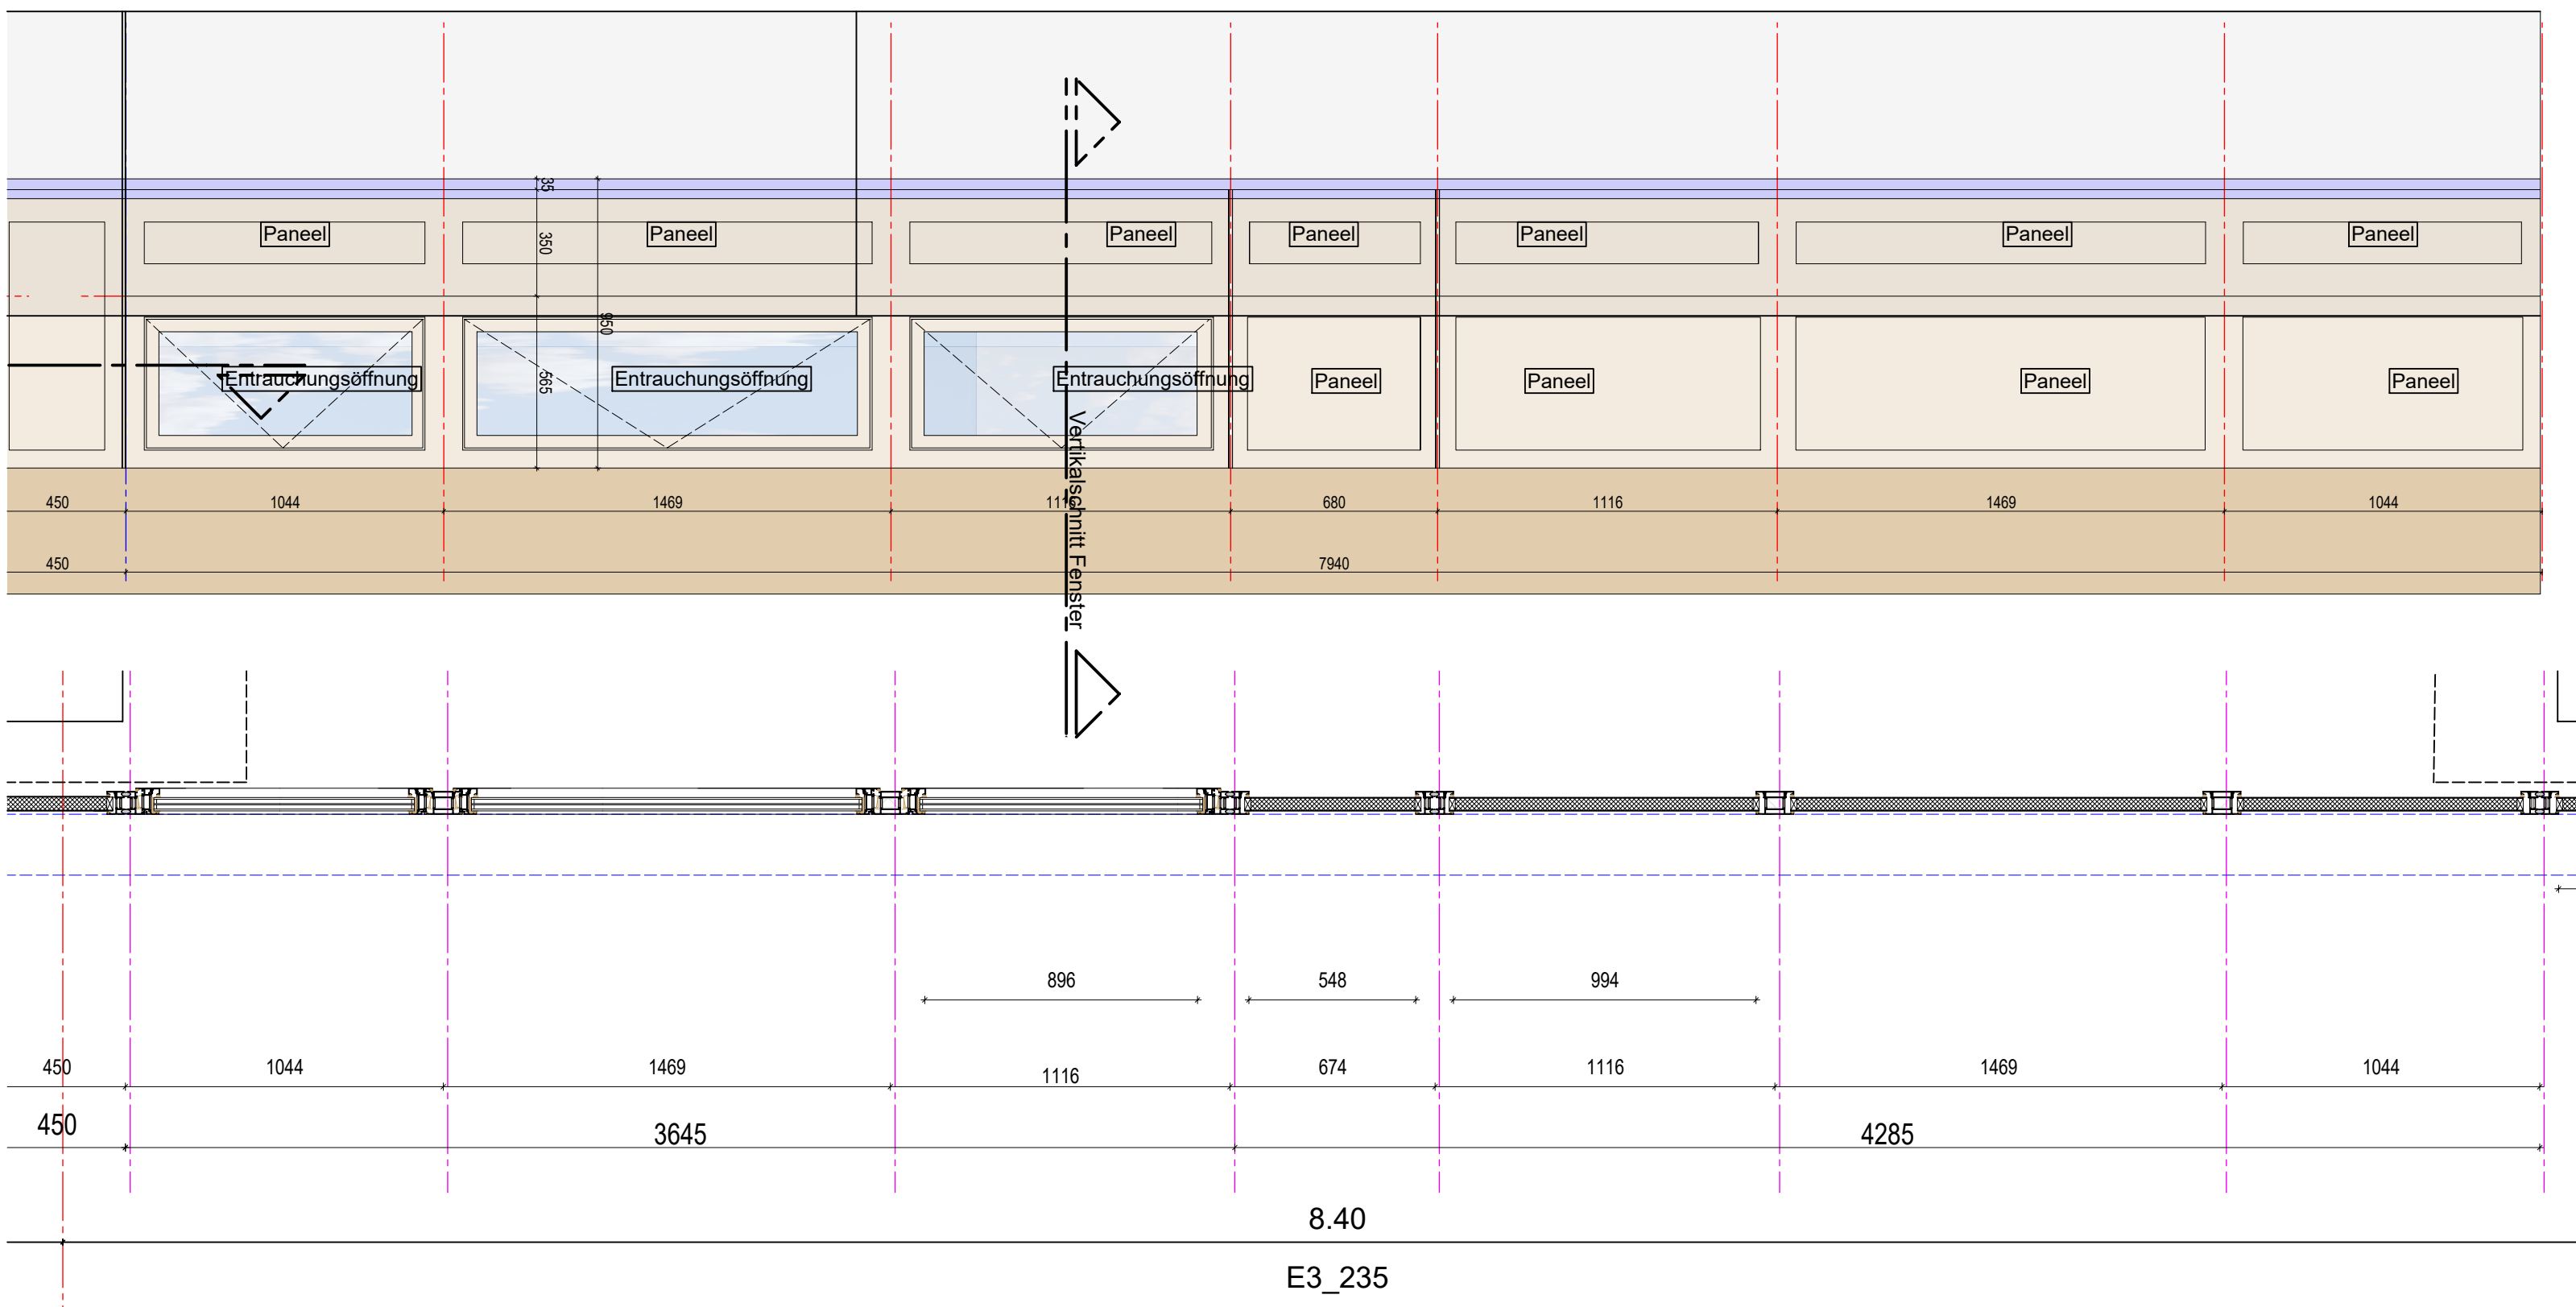

Ansicht von Außen:
Fassadelement der Bezeichnung: **Fensterelement WC-Kern**
E3_236

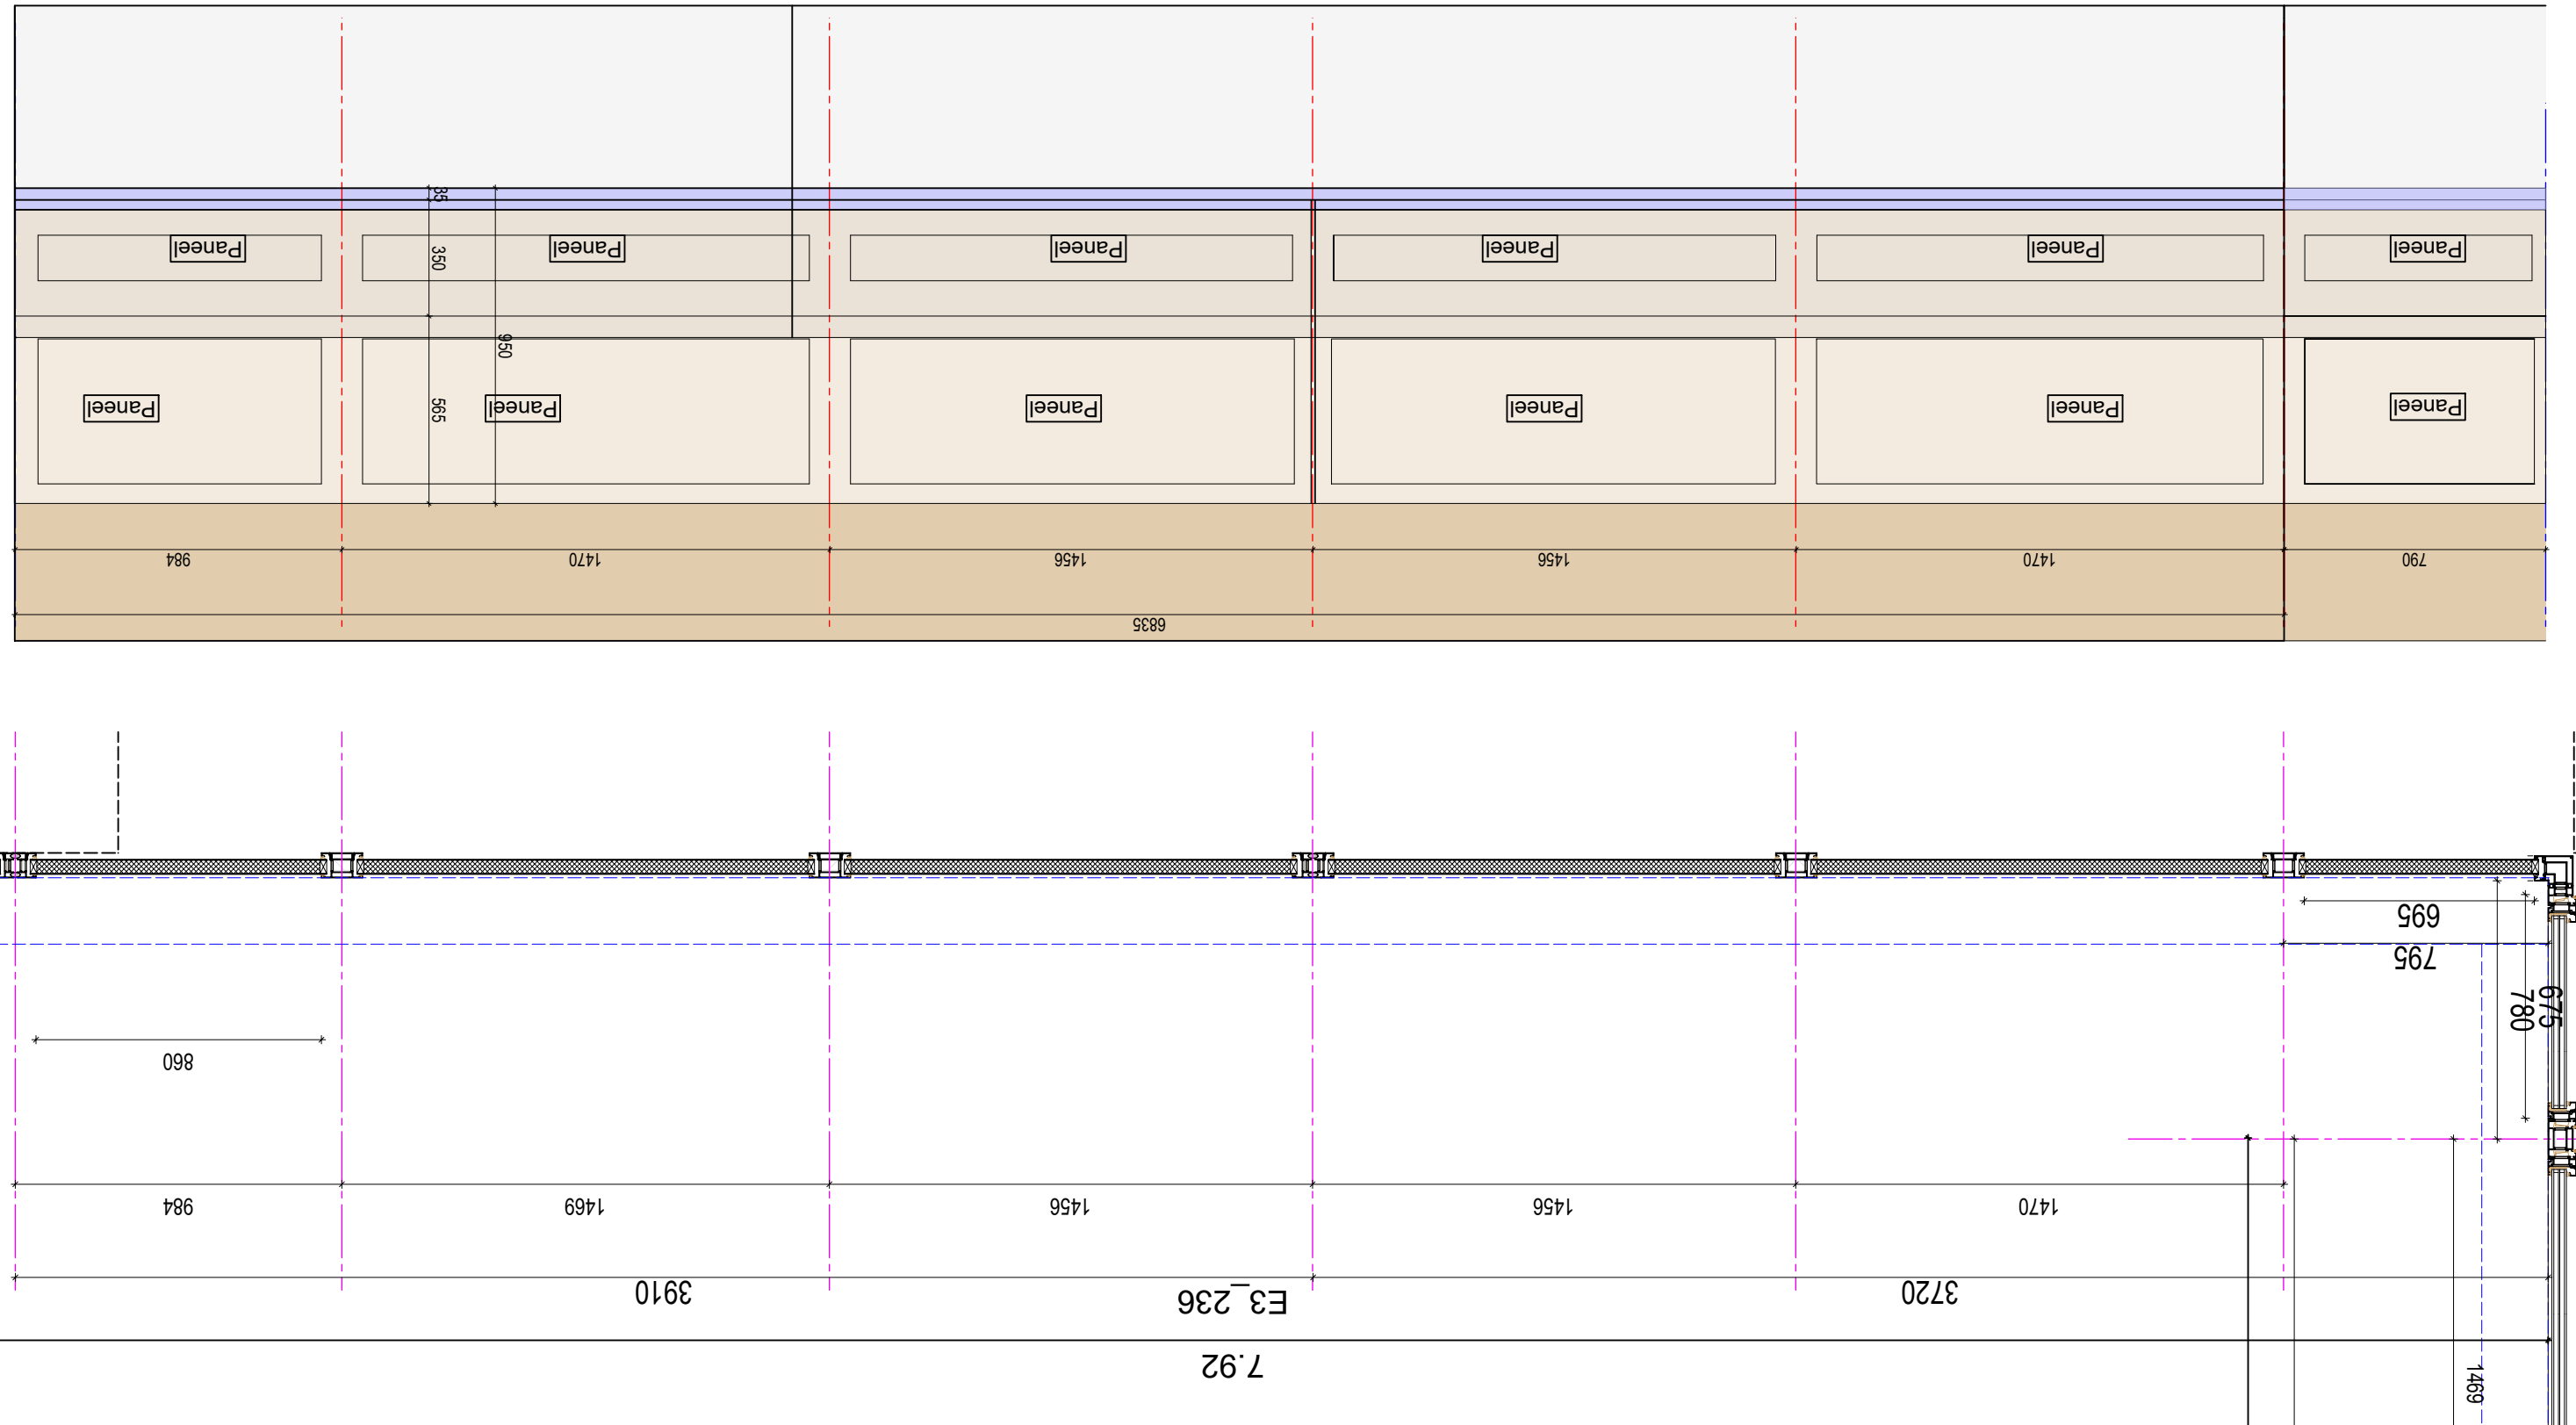

Ansicht von Außen:
Fassadelement der Bezeichnung: **Lehrmittel**
E3_237

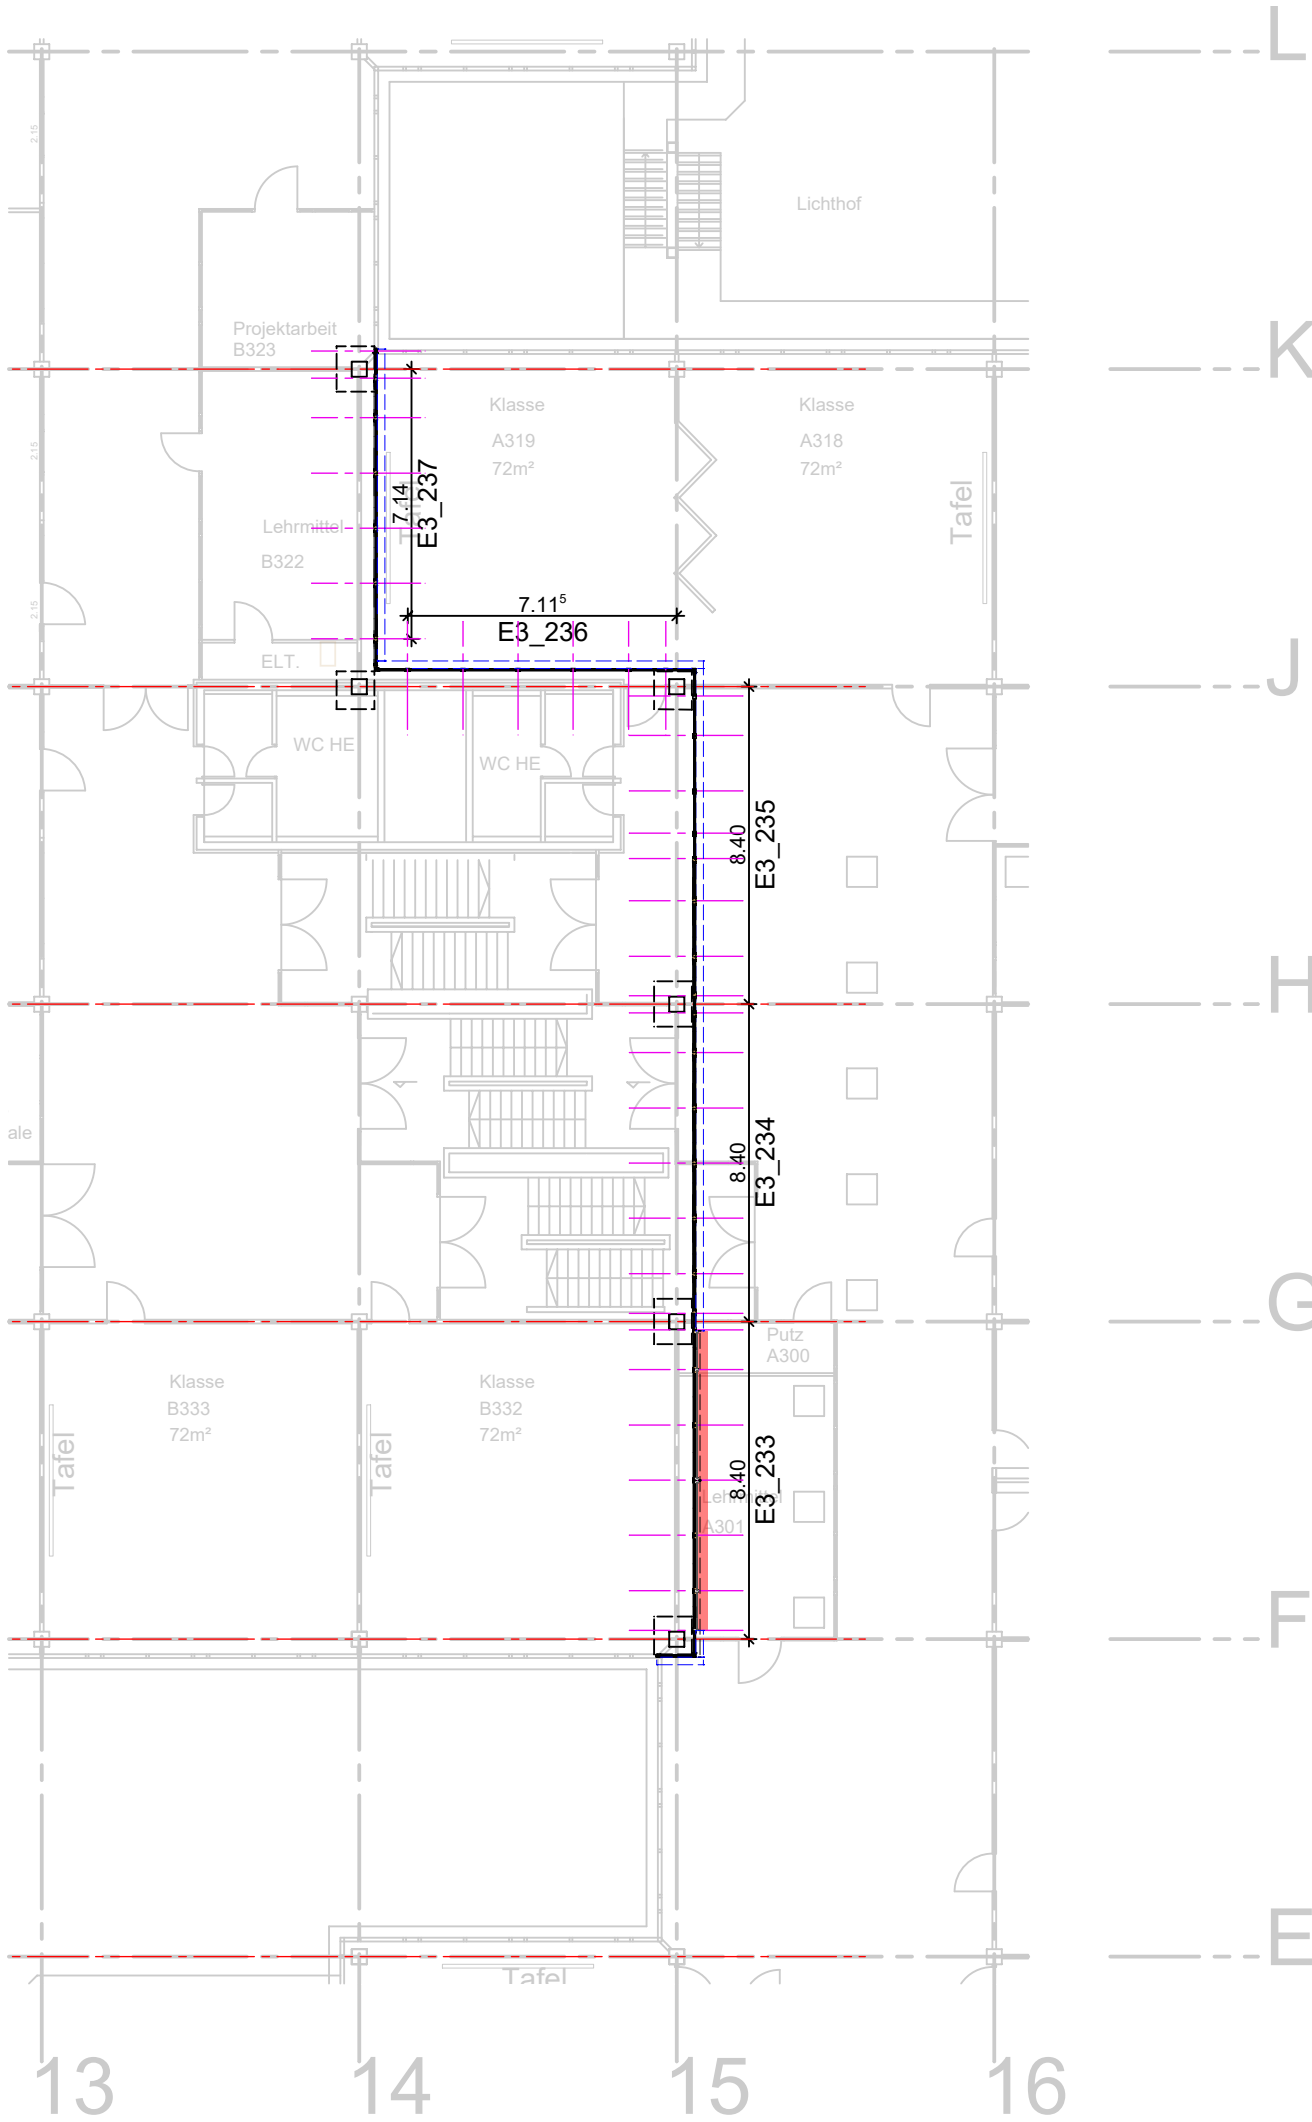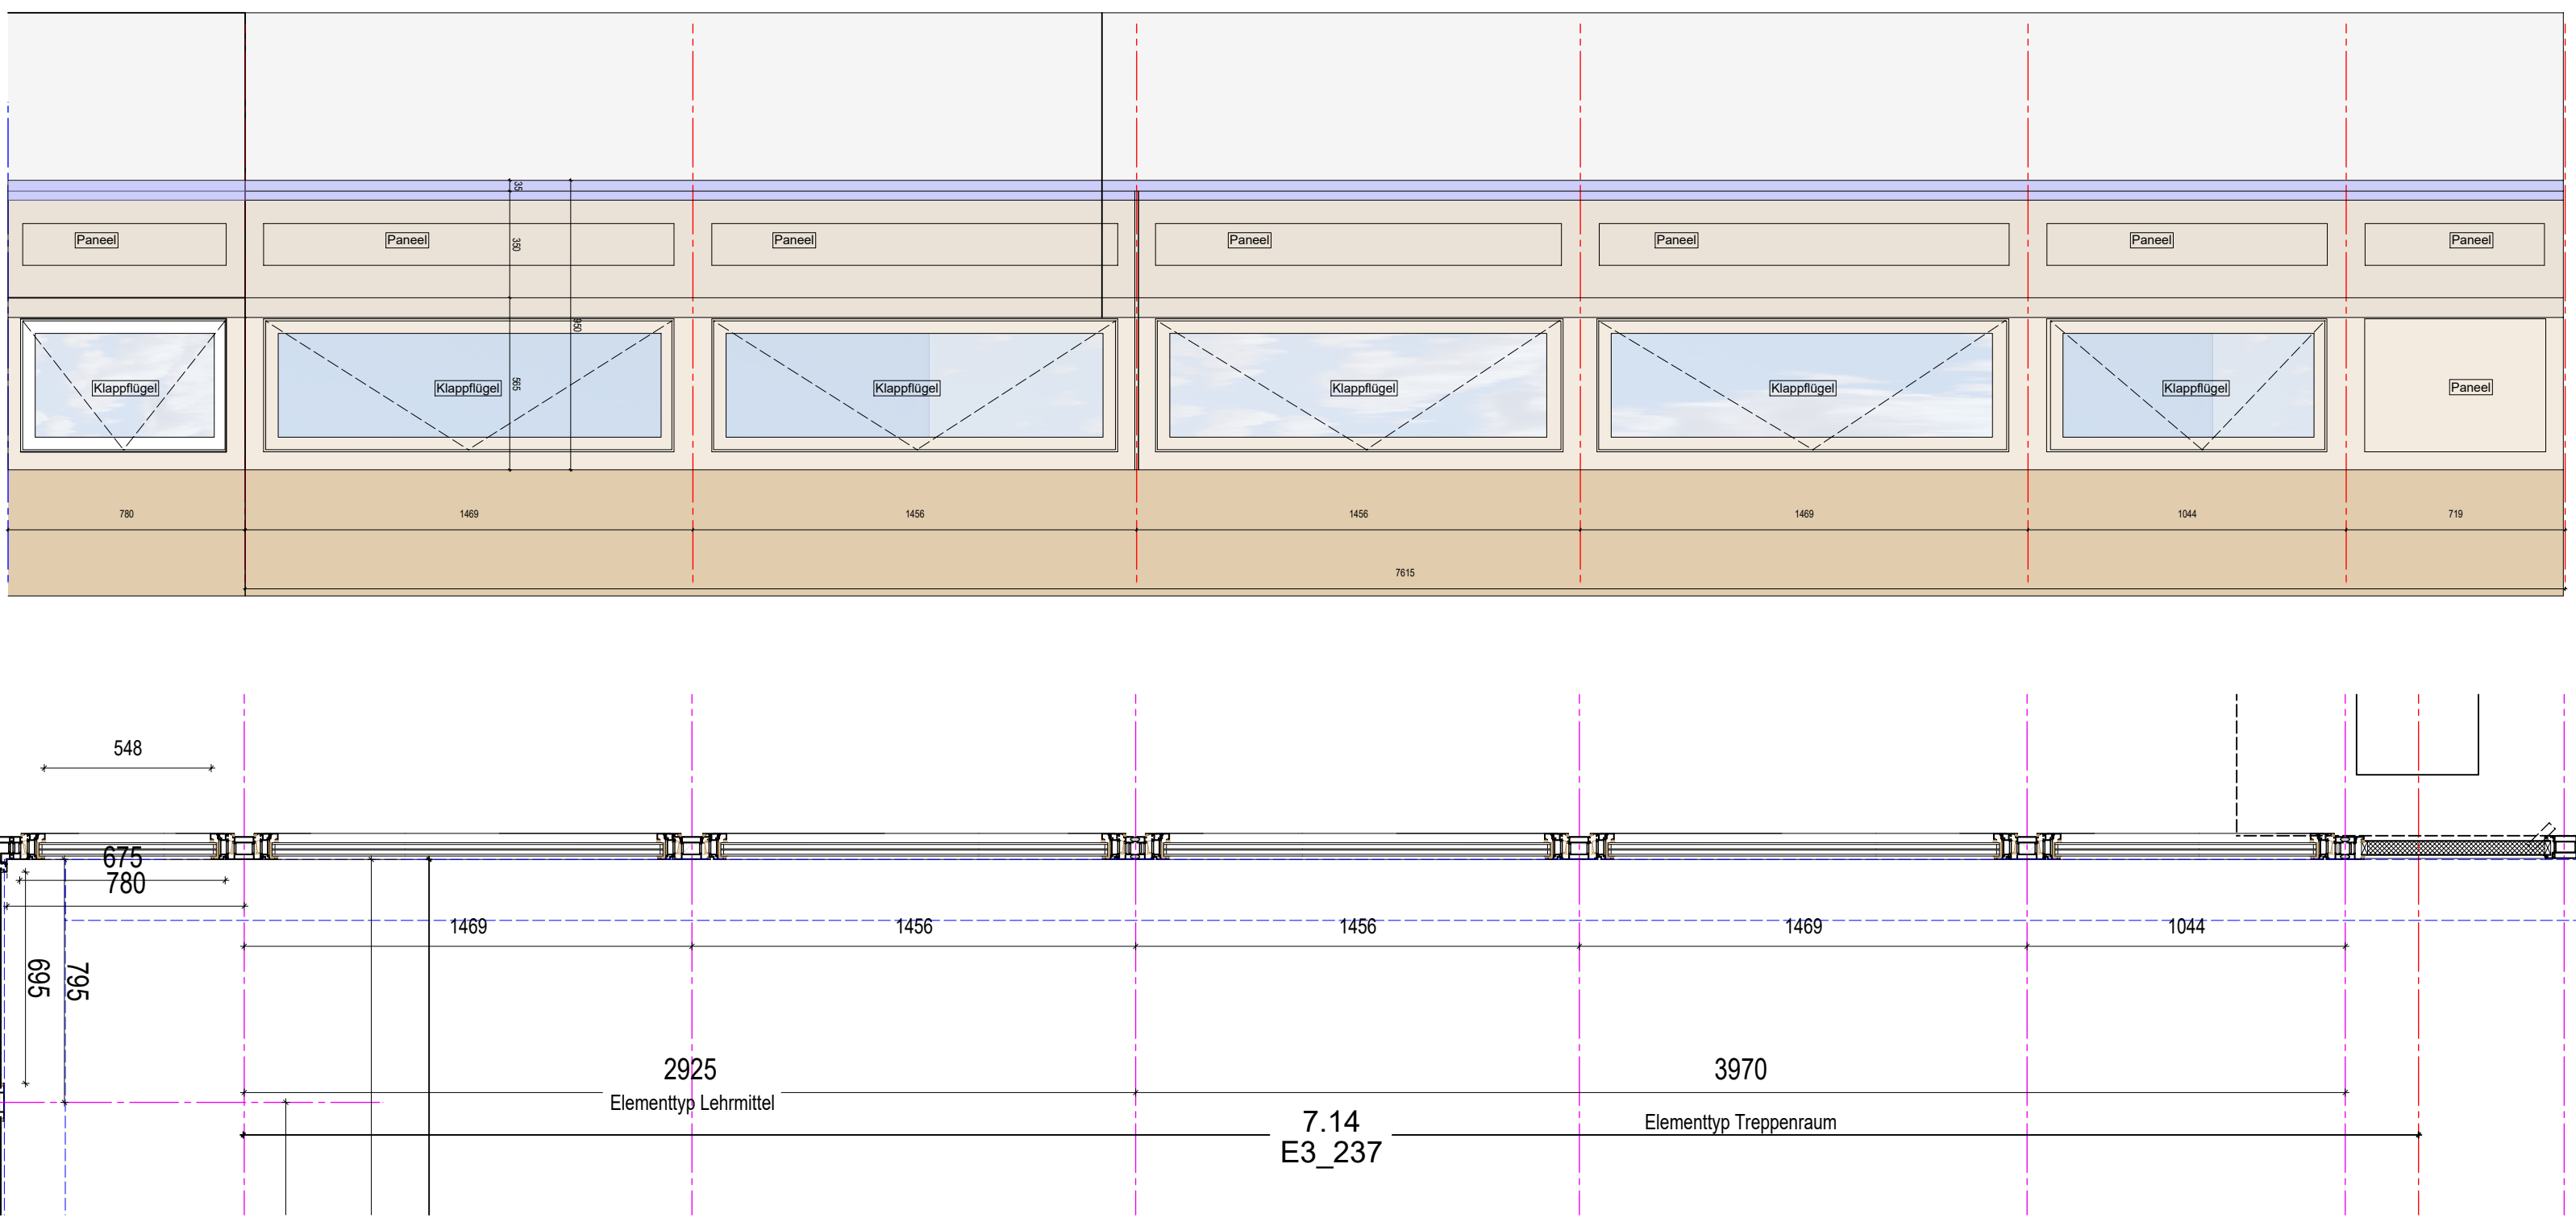

Grundrissausschnitt, M 1:200

ÄNDERUNGEN	i h g f e d c b a			
	10.03.2026 03.03.2026	dr dr	Beschriftung Markisen Planstand nachgereicht	
	Index, Datum	Bearb.	Änderungsvermerk	
PHASE	FASSADENPLANUNG			
ÜBERSICHT				
	Kreisberufsschulzentrum Aalen			
INHALT	Fensterelemente Dach - Ansichten			
PROJEKTDATEN	PROJEKT: 22102 Kreisberufsschulzentrum Aalen			
	BAUHERR: Landratsamt Ostalbkreis Stuttgarter Str. 41, 73430 Aalen			
	BAUORT: Kreisberufsschulzentrum Aalen Steinbeisstraße 6, 73430 Aalen			
	ERSTELLT AM: 03.03.2026		GEÄNDERT AM: 10.03.2026	
			PLOTTDATUM: 28.05.2026	
			GEZEICHNET: dr	
			GEPRÜFT: xx	
		MAßSTAB: 1:20 (A0)		
PLAN-NR.: 22102_FP_6500_Ansichten_Abwicklung_Fensterelemente_Dach_a				
HB = 841 / 1189 (1.00m²) Allplan 2018				