




Grundriss

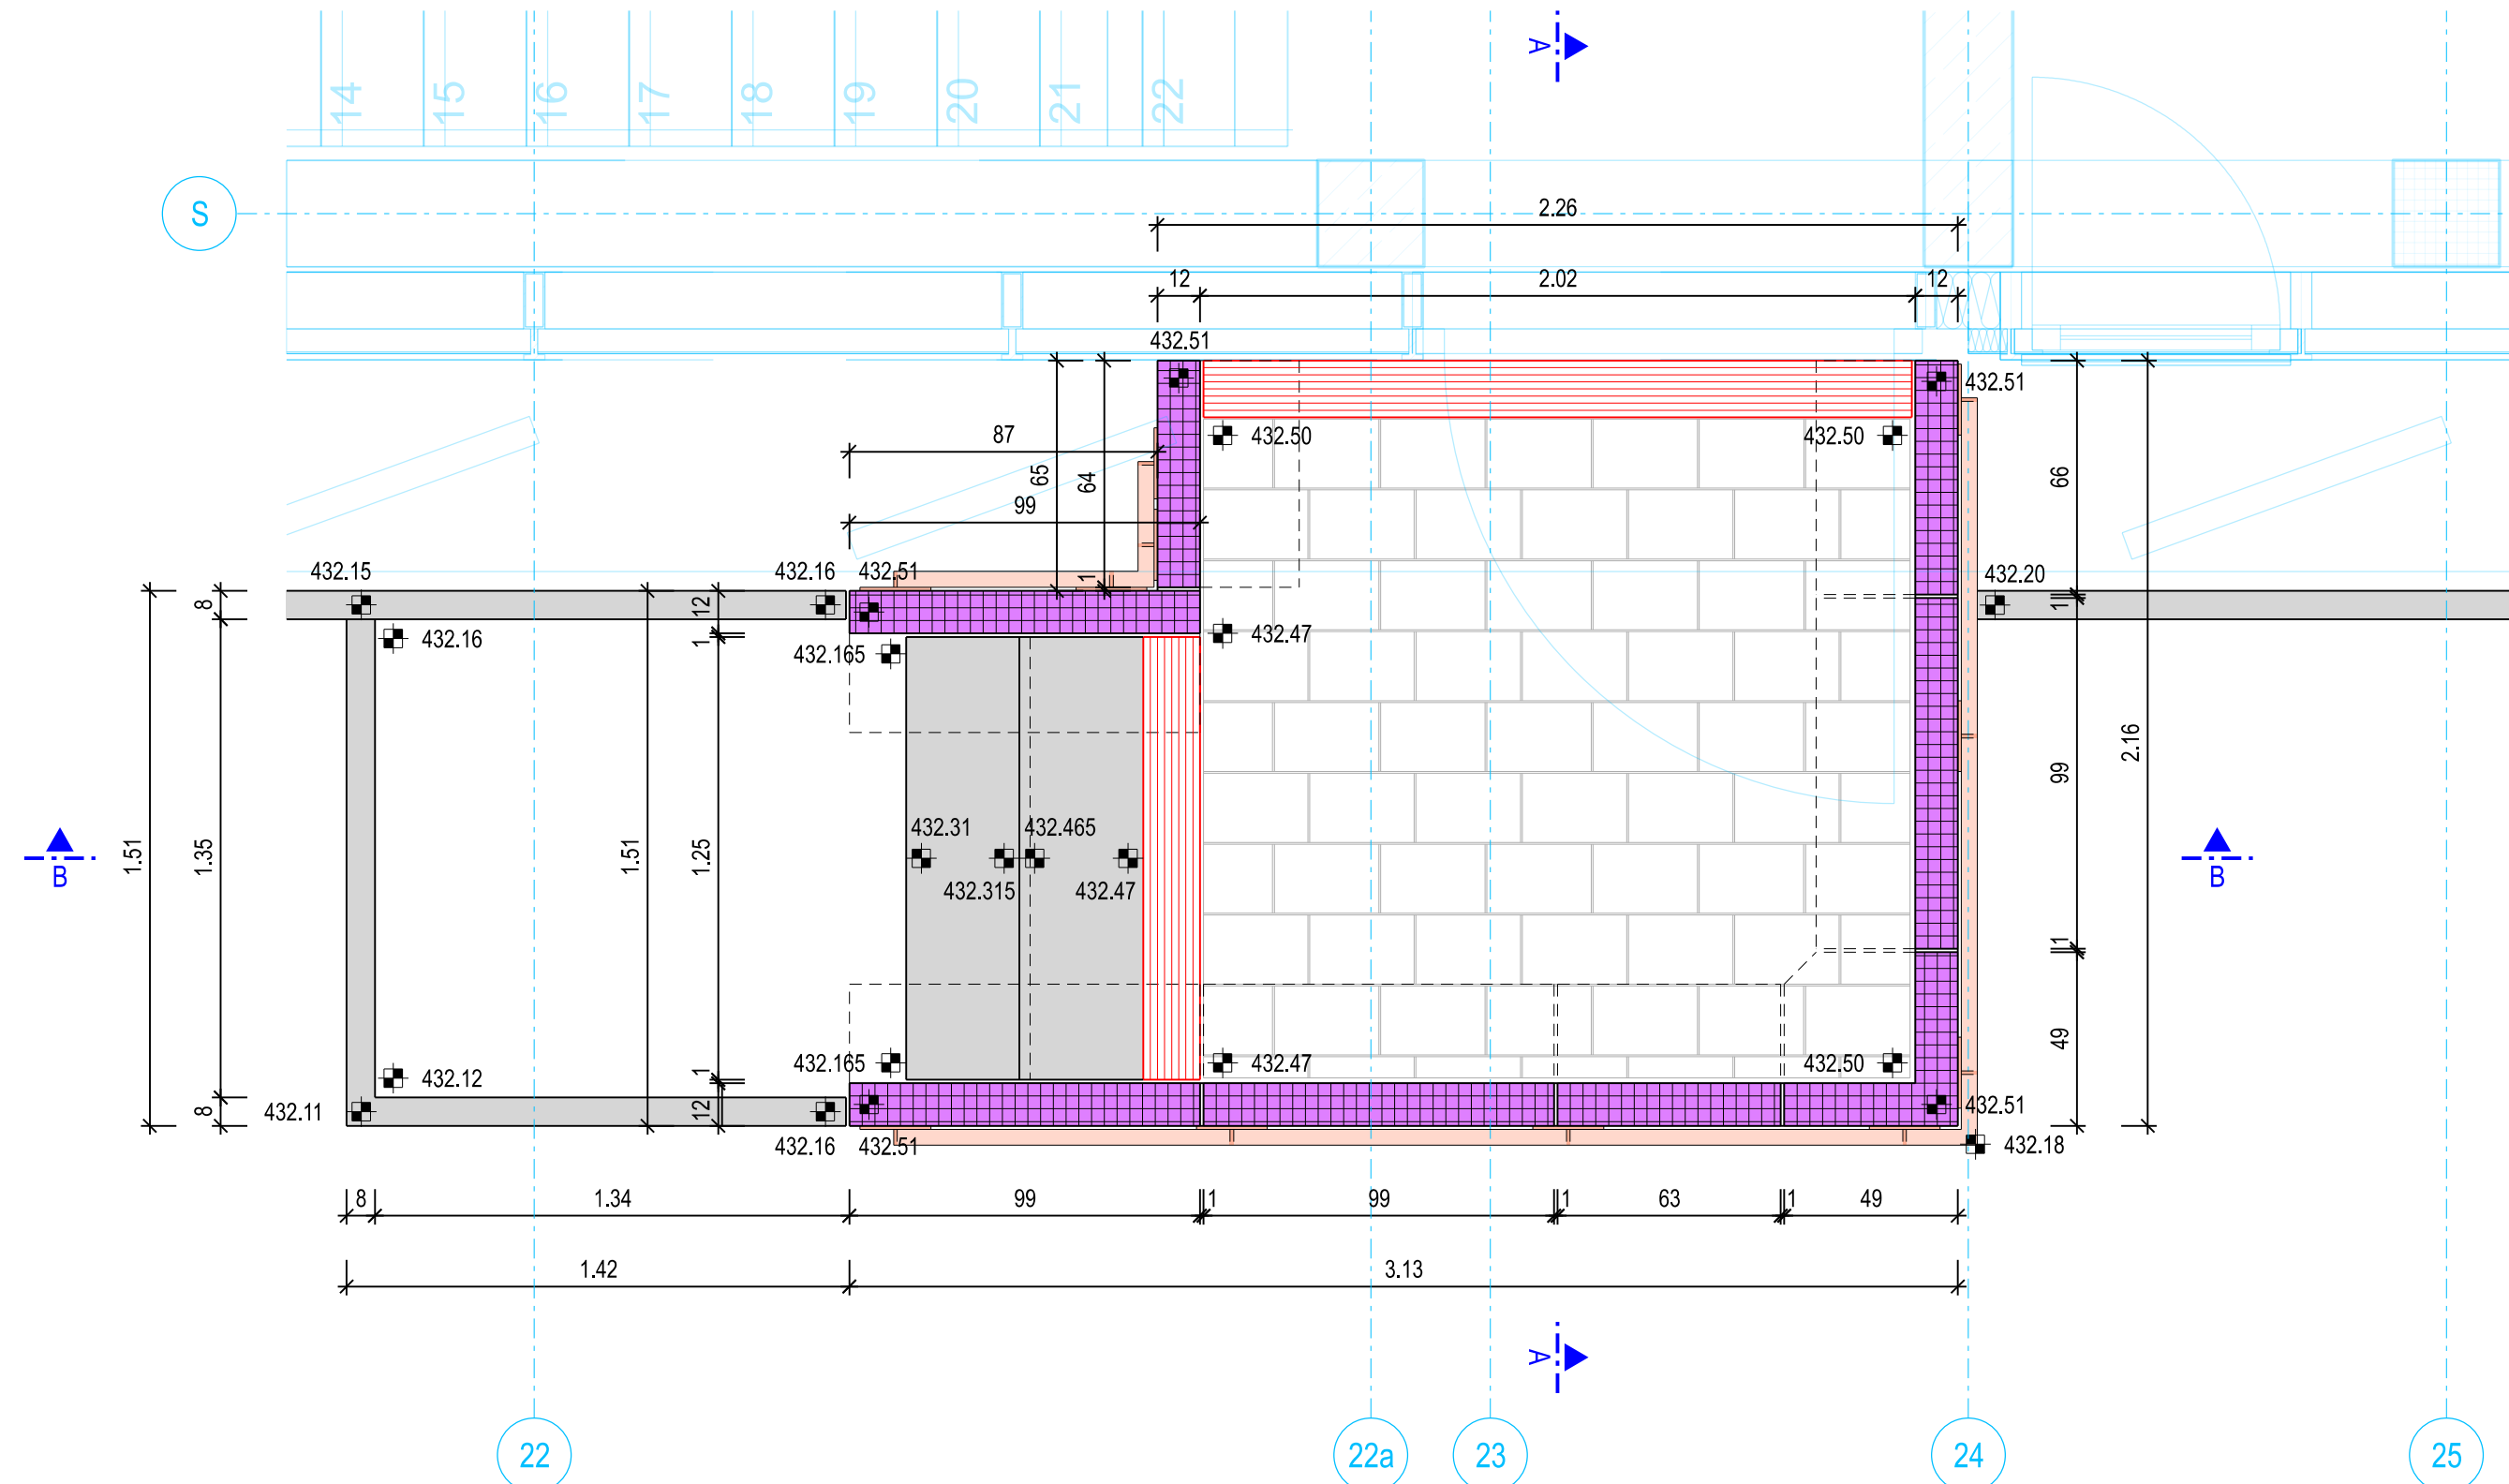

Schnitt A-A

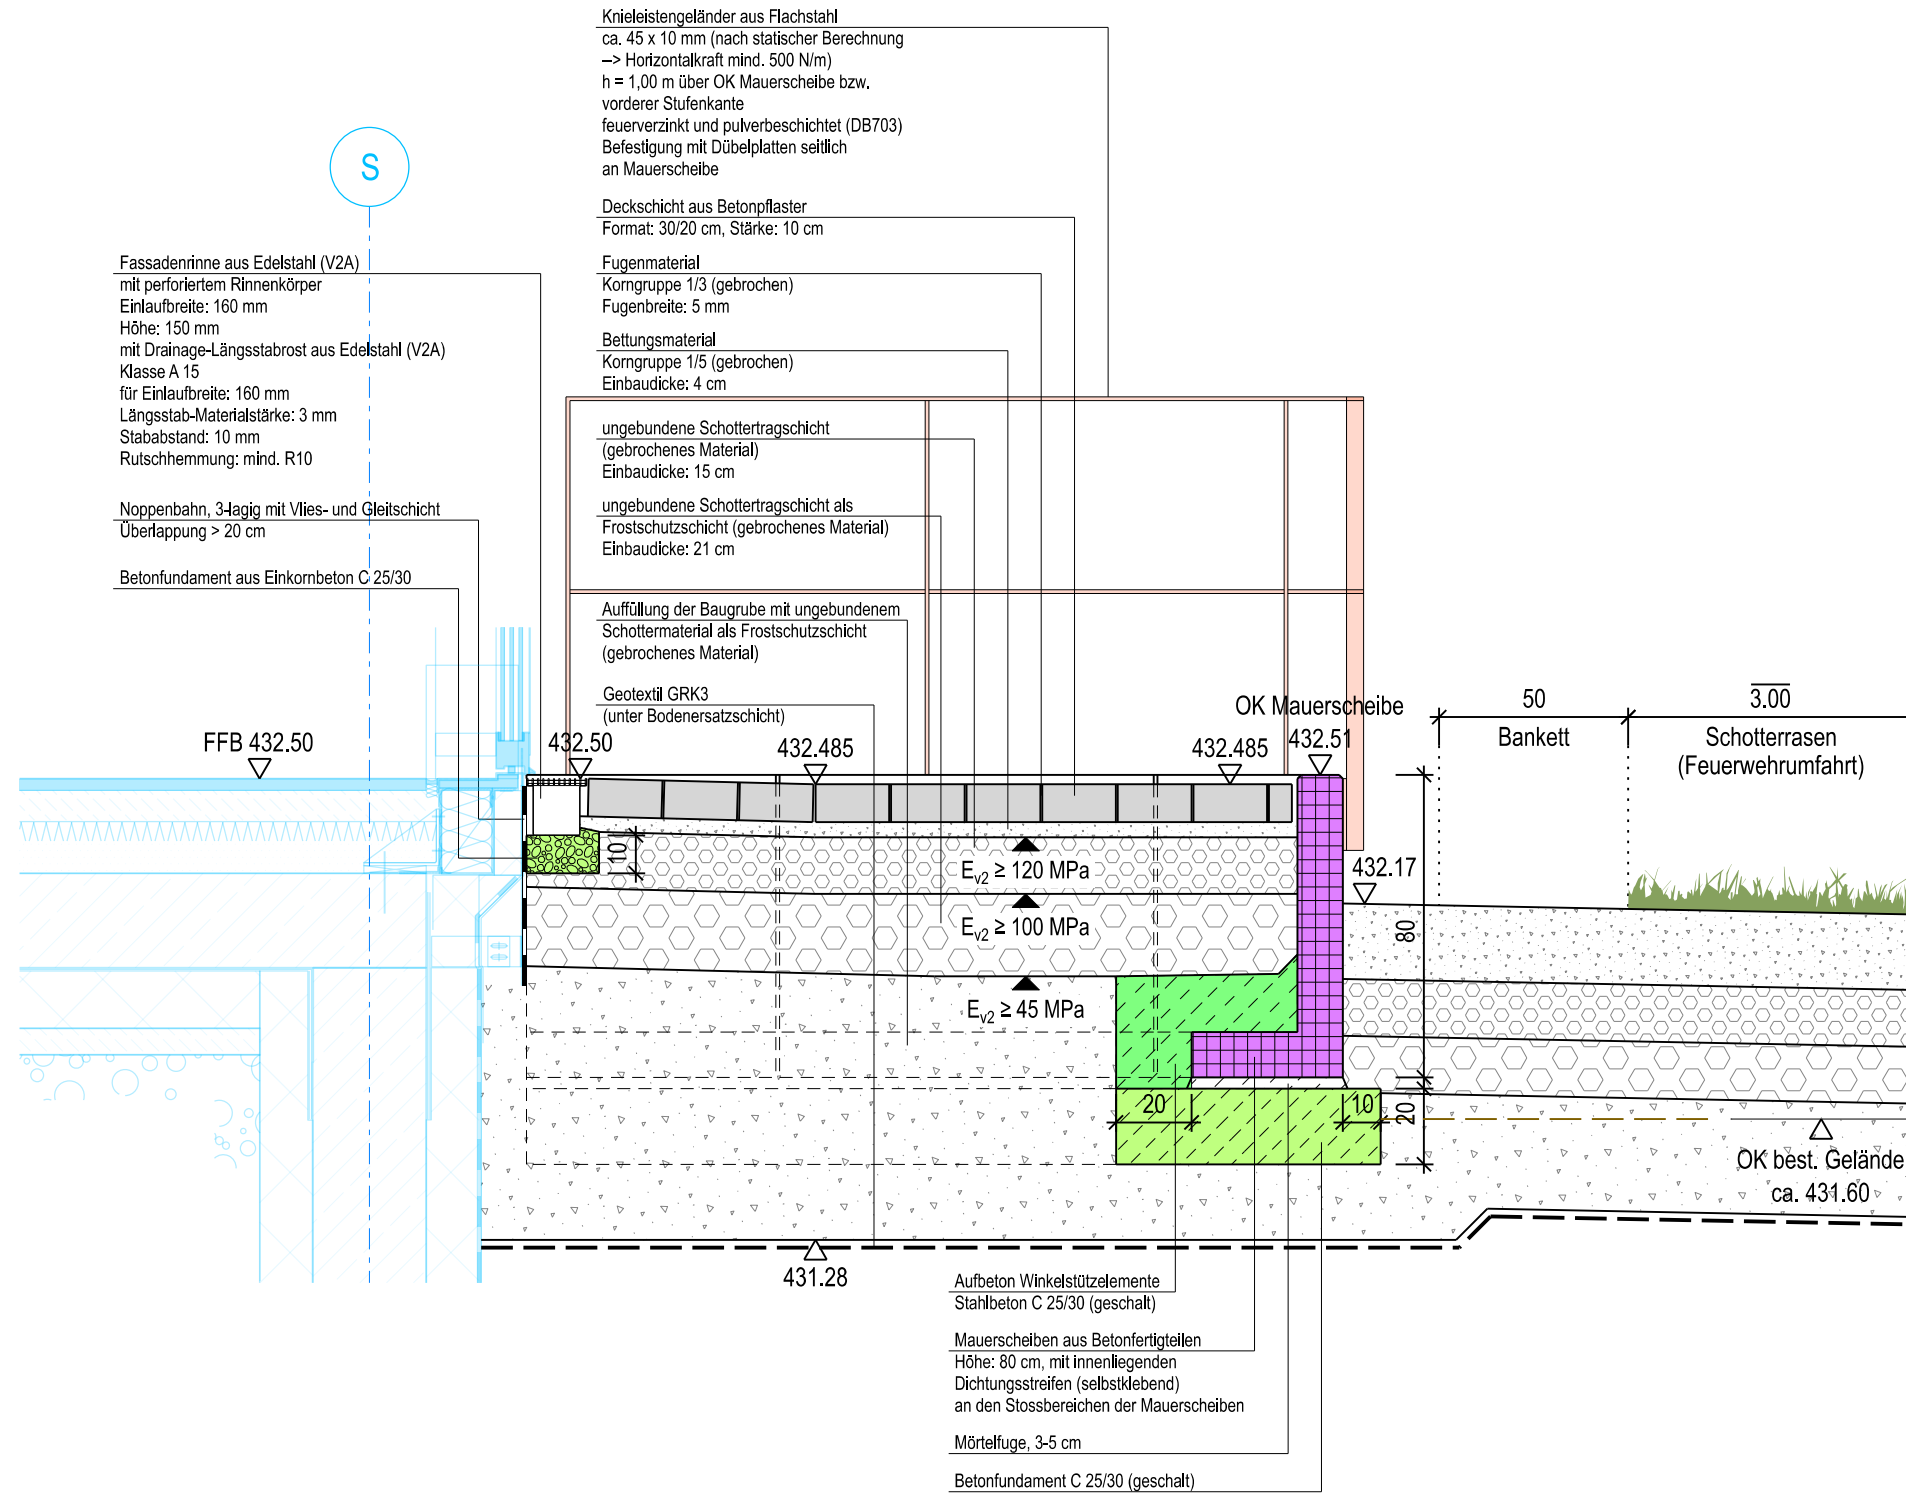

Schnitt B-B

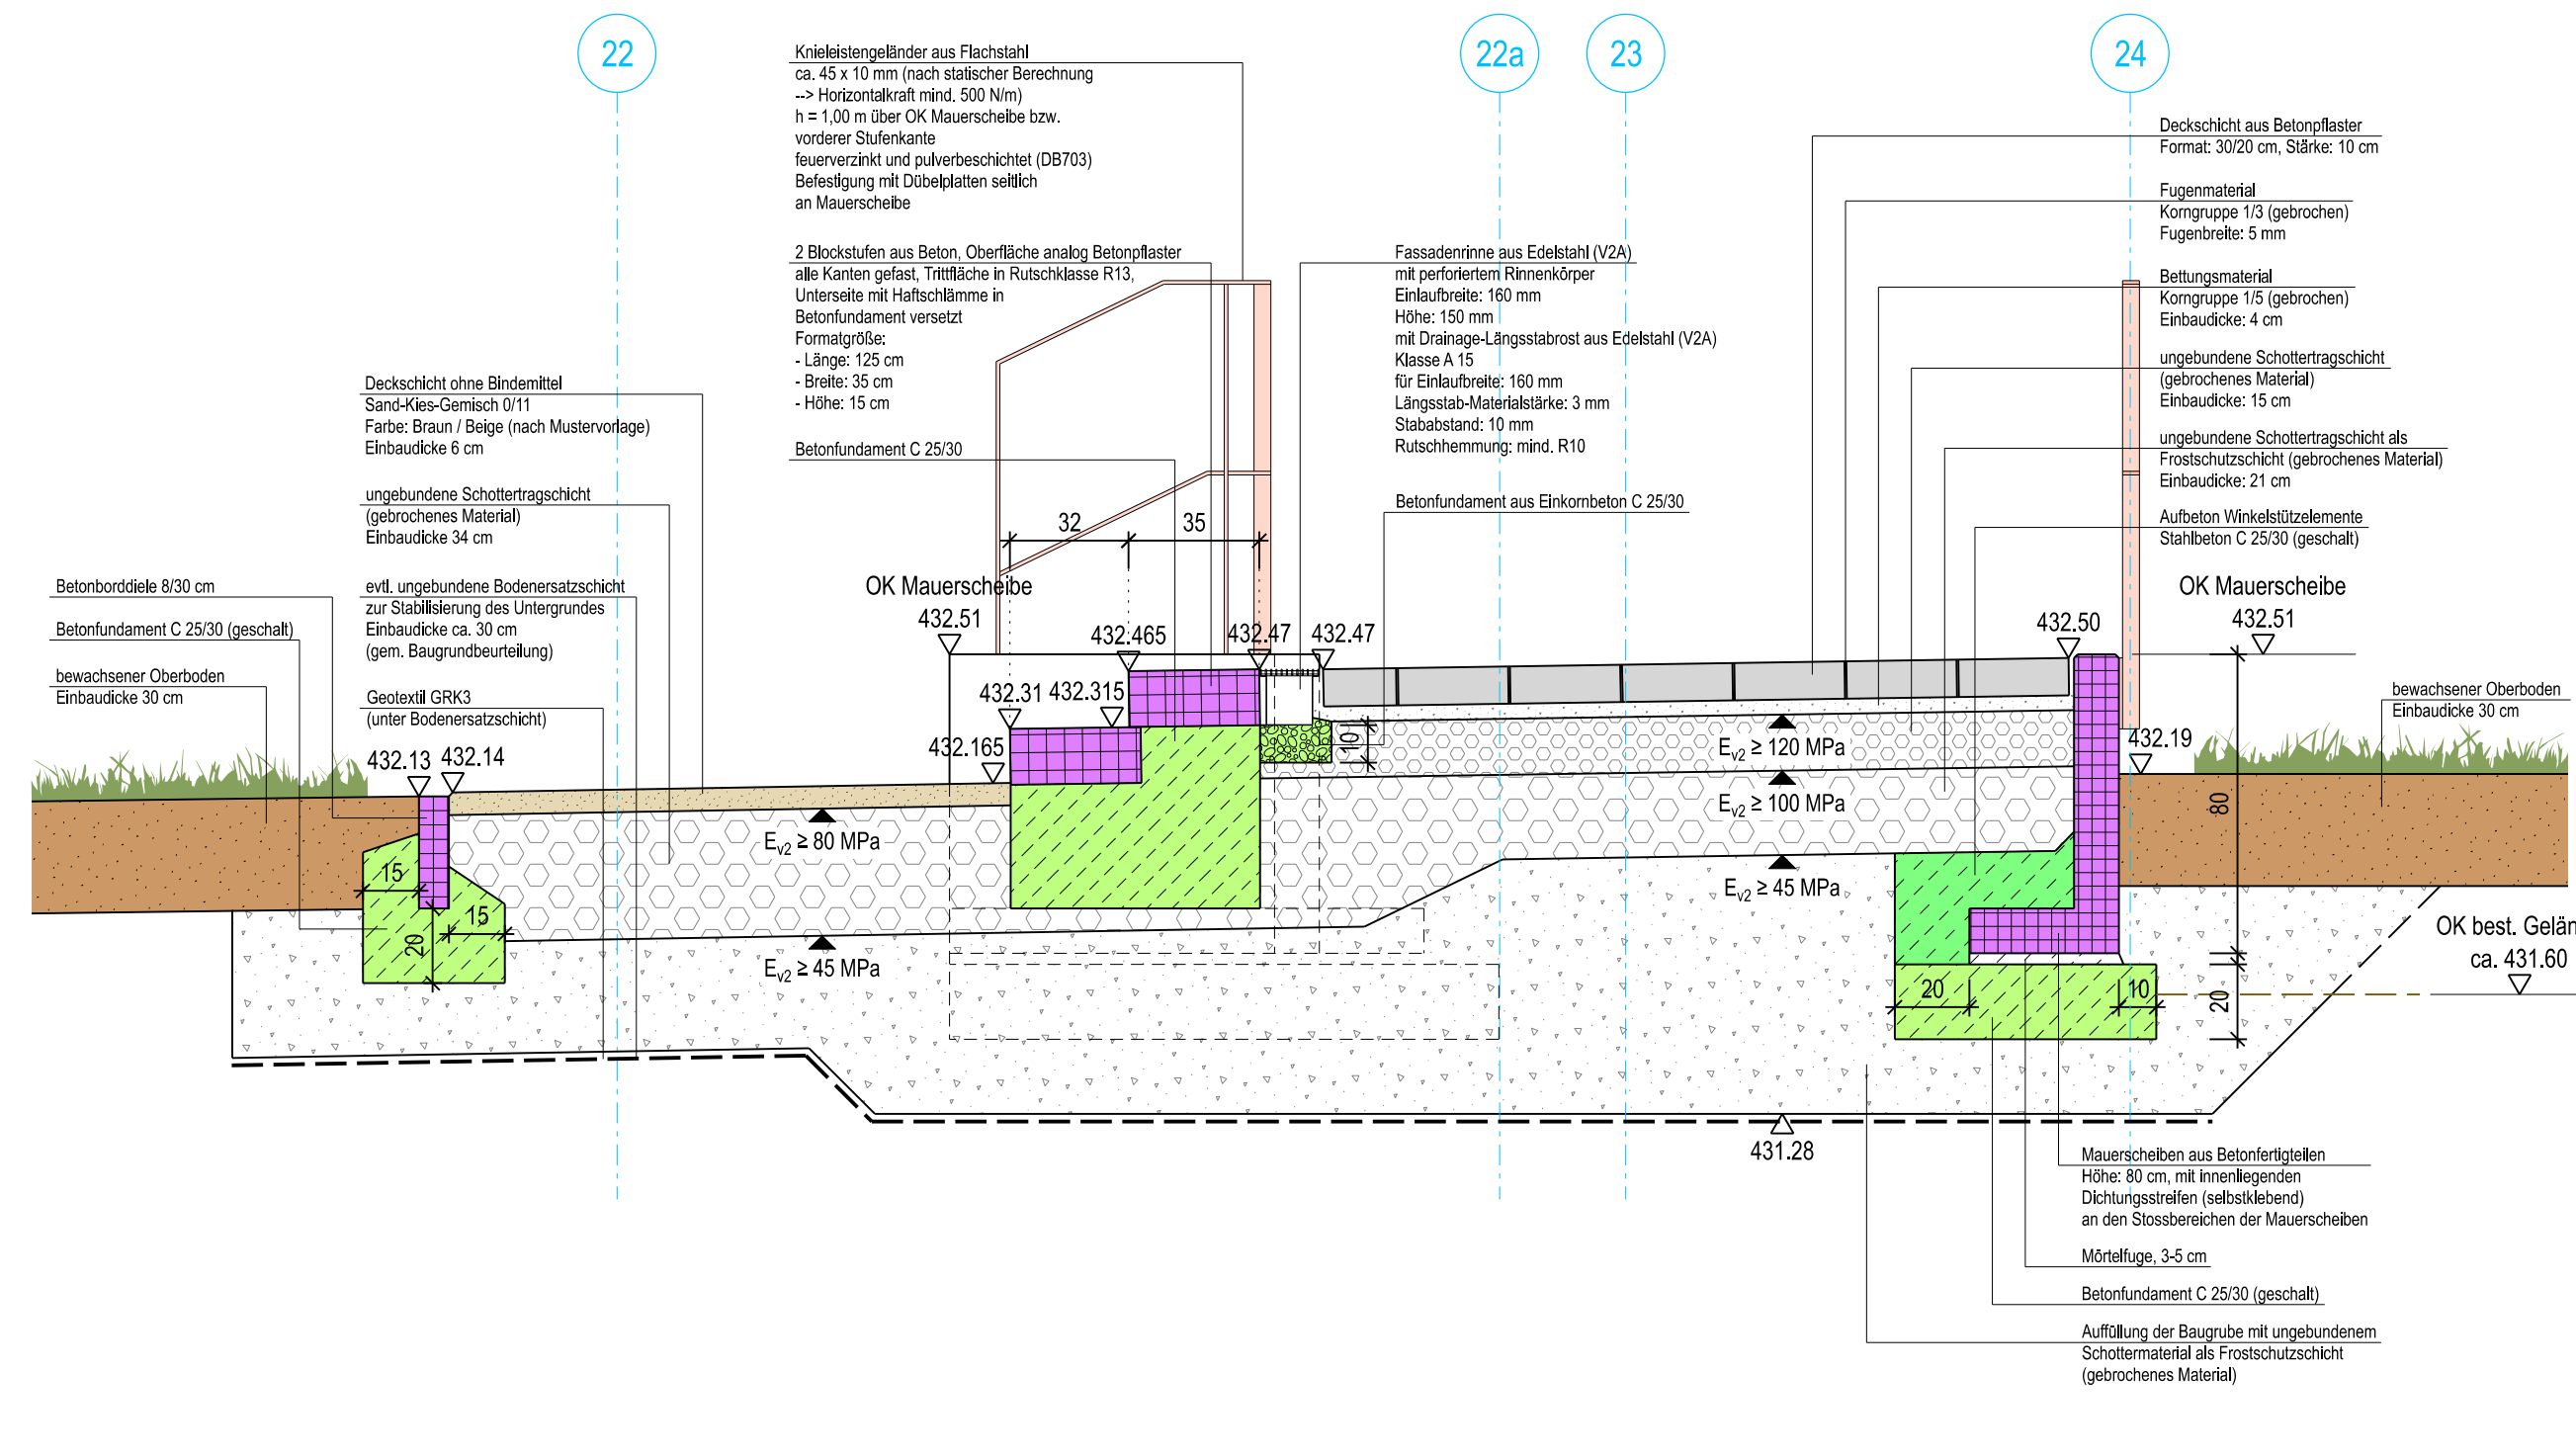

Plangrundlagen:

| | | |
|--|---|----------------------------|
| Höhenstatus | HS 100 DHHN12 NN-Höhen in Meter | |
| Lagestatus | LS120 DHDN90 GK4-Koordinaten | |
| Baugrundvoruntersuchung | BFI ZEISER Gmbh & Co.KG Mühlgraben 24, 73479 Ellwangen | Stand: 07.03.2023 |
| Baugrundvoruntersuchung Ergänzende Angaben (AV-Nr. 3) | BFI ZEISER Gmbh & Co.KG Mühlgraben 24, 73479 Ellwangen | Stand: 28.04.2022 |
| Baugrunduntersuchung Schürfbeprobung Freianlagen | BFI ZEISER Gmbh & Co.KG Mühlgraben 24, 73479 Ellwangen | Stand: 03.06.2026 |
| Grundriss EG (F05) | | Stand: 28.02.2025 |
| Schnitt Sockel (F02) | | Stand: 02.10.2024 |
| Geländevermessung | | Erhalten am: 22.08.2025 |

Legende Bauwerk:

| | | | |
|---------------|--------------------|---------------|-----------------|
| | Beton bewehrt | | Beton unbewehrt |
| | Mauerwerk | | Fertigteil |
| 100.00 100.00 | Roh - Höhe | 100.10 100.10 | Fertig - Höhe |
| | Schnittbezeichnung | | |

Vor Beginn der Tiefbauarbeiten haben sich die ausführenden Firmen über die genaue Lage der Ver- und Entsorgungsleitungen bei den einzelnen Spartenägern zu informieren !

Maße und Koten sind vom Unternehmer zu prüfen !

Landratsamt
Ostalbkreis

Plan für Ausschreibung

| | | | |
|--|---------------------|----------------------|------------------------|
| Der Bauherr: | | | |
| / | | | |
| Projekt: | | | |
| Neubau zweiter Verwaltungsstandort in Aalen | | | |
| Plan: | | Ausführungsplanung | |
| Detailplan Fluchttreppe TRH 5 / Gebäude 2 Grundriss + Schnitte | | Proj.Nr.: | 122 029 |
| | | Datum: | 05.06.2026 |
| Vermessen: | Bestand gezeichnet: | Maßstab: 1:20 | Plangröße: 0.42 |
| Entworfen: | Planung gezeichnet: | | |
| Geprüft: | Bauleitung: | Plan-Nr.: | Beilage-Nr.: |
| | | 122029-34.2-FP | 4. |
| Index | Datum | Art der Änderung | |
| a | | | |
| b | | | |
| c | | | |
| WASSER VERKEHR RAUM VERMESSUNG GIS UMWELT TECHNIK BETREUUNG PLANUNG | | | |
| URHEBERRECHTLICH GESCHÜTZT Vervielfältigung und Weitergabe an Dritte unzulässig und strafbar | | | |