


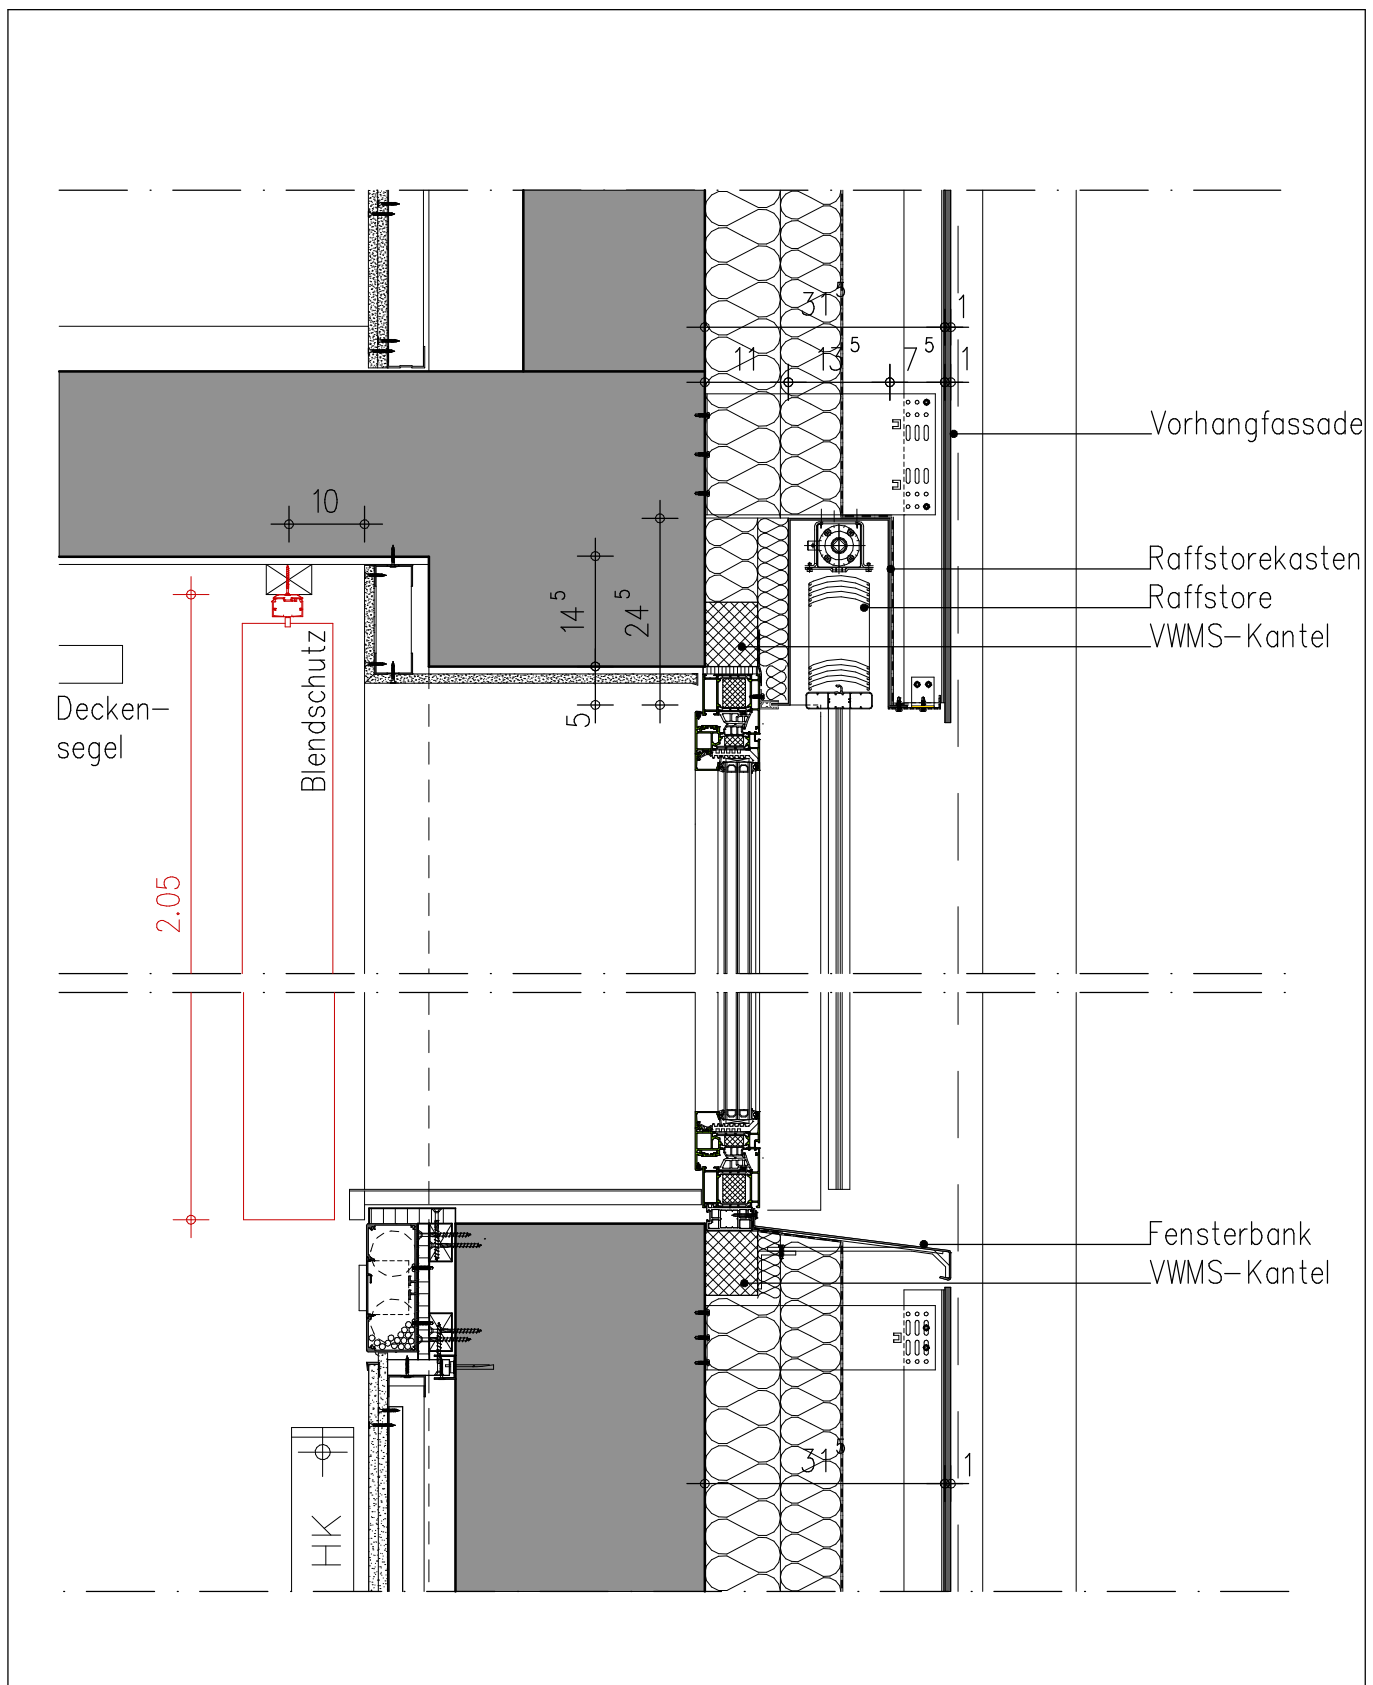

Schnitt - Fenster

Blendschutz EG-OG

Bauherr :



Projekt:

Umbau, Sanierung und Erweiterung
AOK Servicezentrum Hildesheim
Schützenallee 55 - 59

31134 Hildesheim

freiform.architekten

werkstatt für neubau, modernisierung & raumkonzepte

• marcus ballosch • oliver harmening
• dipl.-ing.architekt • dipl.-ing.architekt
• auf dem hohen felde 6 • tel. (05721) 937044
• 31715 meerbeck • fax (05721) 937045


Maßstab 1:10

Druckdatum 16.06.2026

Blattgröße DIN A4

Blattnummer A 07.001.01

Gezeichnet oh

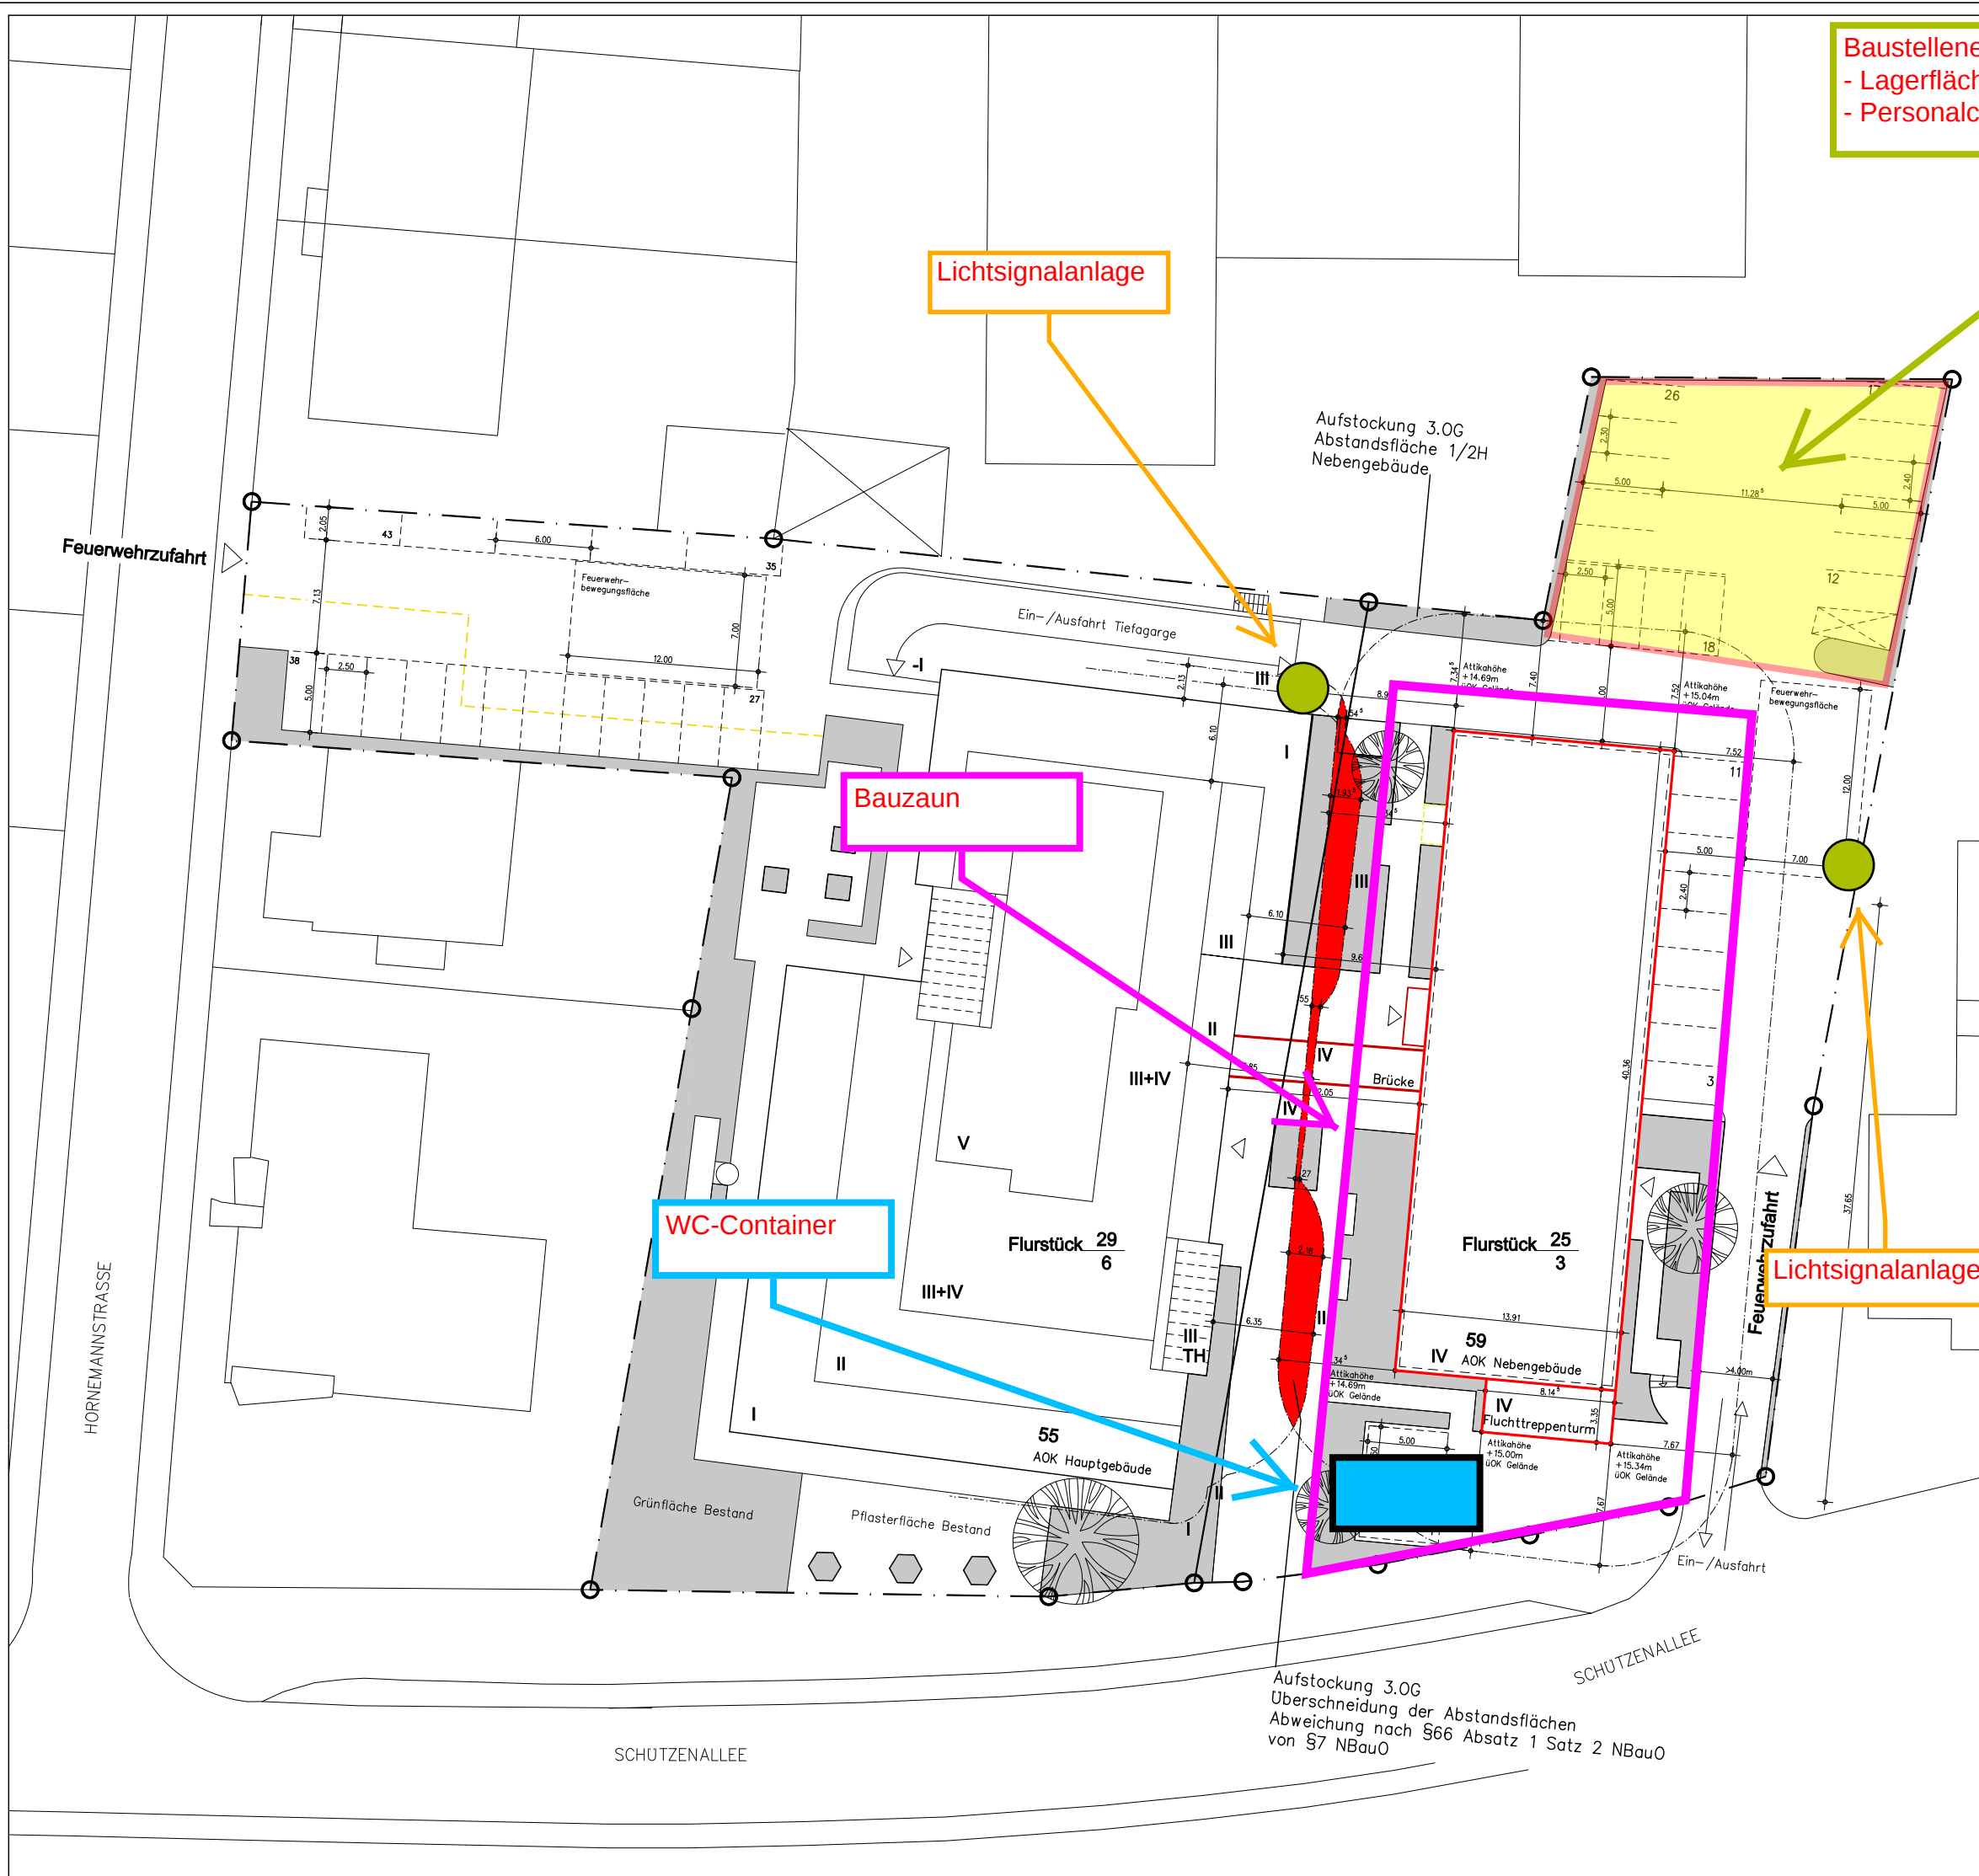


Baustelleneinrichtungsflächen
- Lagerflächen
- Personalcontainer

Lichtsignalanlage

Bauzaun

WC-Container

Lichtsignalanlage

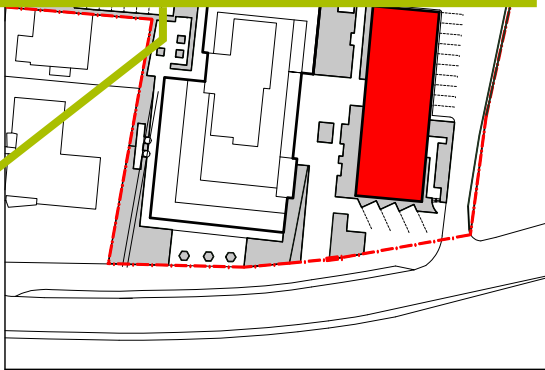

Höhenangaben	
OKFF	Oberkante Fertigfußboden
OKRO	Oberkante Rohdecke
UKRO	Unterkannte Rohdecke
UKFD	Unterkannte Fertigdecke
OK	Oberkante
UK	Unterkannte
BRH	Brüstungshöhe
FH	Fensterhöhe
L.H.	Lichte Raumhöhe

Alle Maße sind am Bau zu prüfen.
Festgestellte Maßabweichungen sind der Bauleitung mitzuteilen.
Firmendetails und Ausführungszeichnungen gelten nur mit Genehmigungsvermerk des Architekten.
Der Auftragnehmer hat die Zeichnungen verantwortlich zu prüfen.
Konstruktions- und fertigungstechnische Bedenken sind dem Architekten und der Bauleitung rechtzeitig vor Ausführungsbeginn mitzuteilen und zu begründen.

Brandschutz	
RD-Tür	Rauchlichte Tür
T30	feuerhemmende Tür
T90	feuerbeständige Tür
IBO	im Betrieb offen

Material	
Wände Bestand	
Holzrahmenbauwand, geschlossen	
Stahlbeton	
Mauerwerk	
Gipskarton-Ständerwände	
Abbruch	
Neuplanung	

Planliste	
Plan-Nr.	Bezeichnung
G 01	1. Untergeschoss
G 02	Endgeschoss
G 03	1. Obergeschoss
G 04	2. Obergeschoss
G 05	3. Obergeschoss
G 06	Dachstuhl
G 07	Schnitt A-A
G 08.1	Ansichten Süden und Westen
G 08.2	Ansichten Norden und Osten
G 09	Lageplan

Änderungen	
Datum	Gez. Index Betreff
20.02.2020	mb 001 Planerstellung

Anmerkungen zur Planung	

Projekt: Umbau und Sanierung AOK Servicezentrum Hildesheim Schützenallee 55 - 59 31134 Hildesheim	Bauherr: Die Gesundheitskasse.
--	--

LPH GENEHMIGUNGSPLANUNG

LAGEPLAN ABSTANDSFLÄCHEN

Nordpfeil		freiform.architekten werkstatt für neues, modernisierung & raumkonzepte - marcus bellach - oliver hennig - dpl.-ing.architekt - dpl.-ing.architekt - auf dem hohen feld 6 - tel. (05721) 837044 - 31715 muerbeck - fax (05721) 837045	
Darstellung	Lageplan	Eintragungen des Bauherrn	Datum
Maßstab	1:400		
Druckdatum	28.02.2020		
Blattgröße	DIN A3		
Blattnummer	G 09		
Gezeichnet	mb		

Fachplanung HLS: Ingenieurbüro GANSLOSER GmbH Greiser Str. 26 30559 Hannover Telefon: 0511/98797-15 Telefax: 0511/98797-20 www.lb-gansloser.de info@lb-gansloser.de	Fachplanung Elektro: TAUBE+GOERZ! INGENIEURBÜRO VDE VDI Bogenstraße 3 30165 Hannover Telefon: 05 11/123 400-0 Telefax: 05 11/123 400-10 www.taube-goertz.de tg@taube-goertz.de
--	--

Unterschrift Bauherr	Unterschrift Planer
Anmerkungen Bauherr	Zeichnung
	Datum 20.02.2020 Gez. Index Betreff mb 001 Zeichnung bearbeiten Anmerkung zur Zeichnung Grundlage der Zeichnung sind die Revolutionspläne des Bauseigners Mietkassen Architekten-Ingenieure, die vom Bauherrn zur weiteren Verwendung und Bearbeitung zur Verfügung gestellt worden sind.