


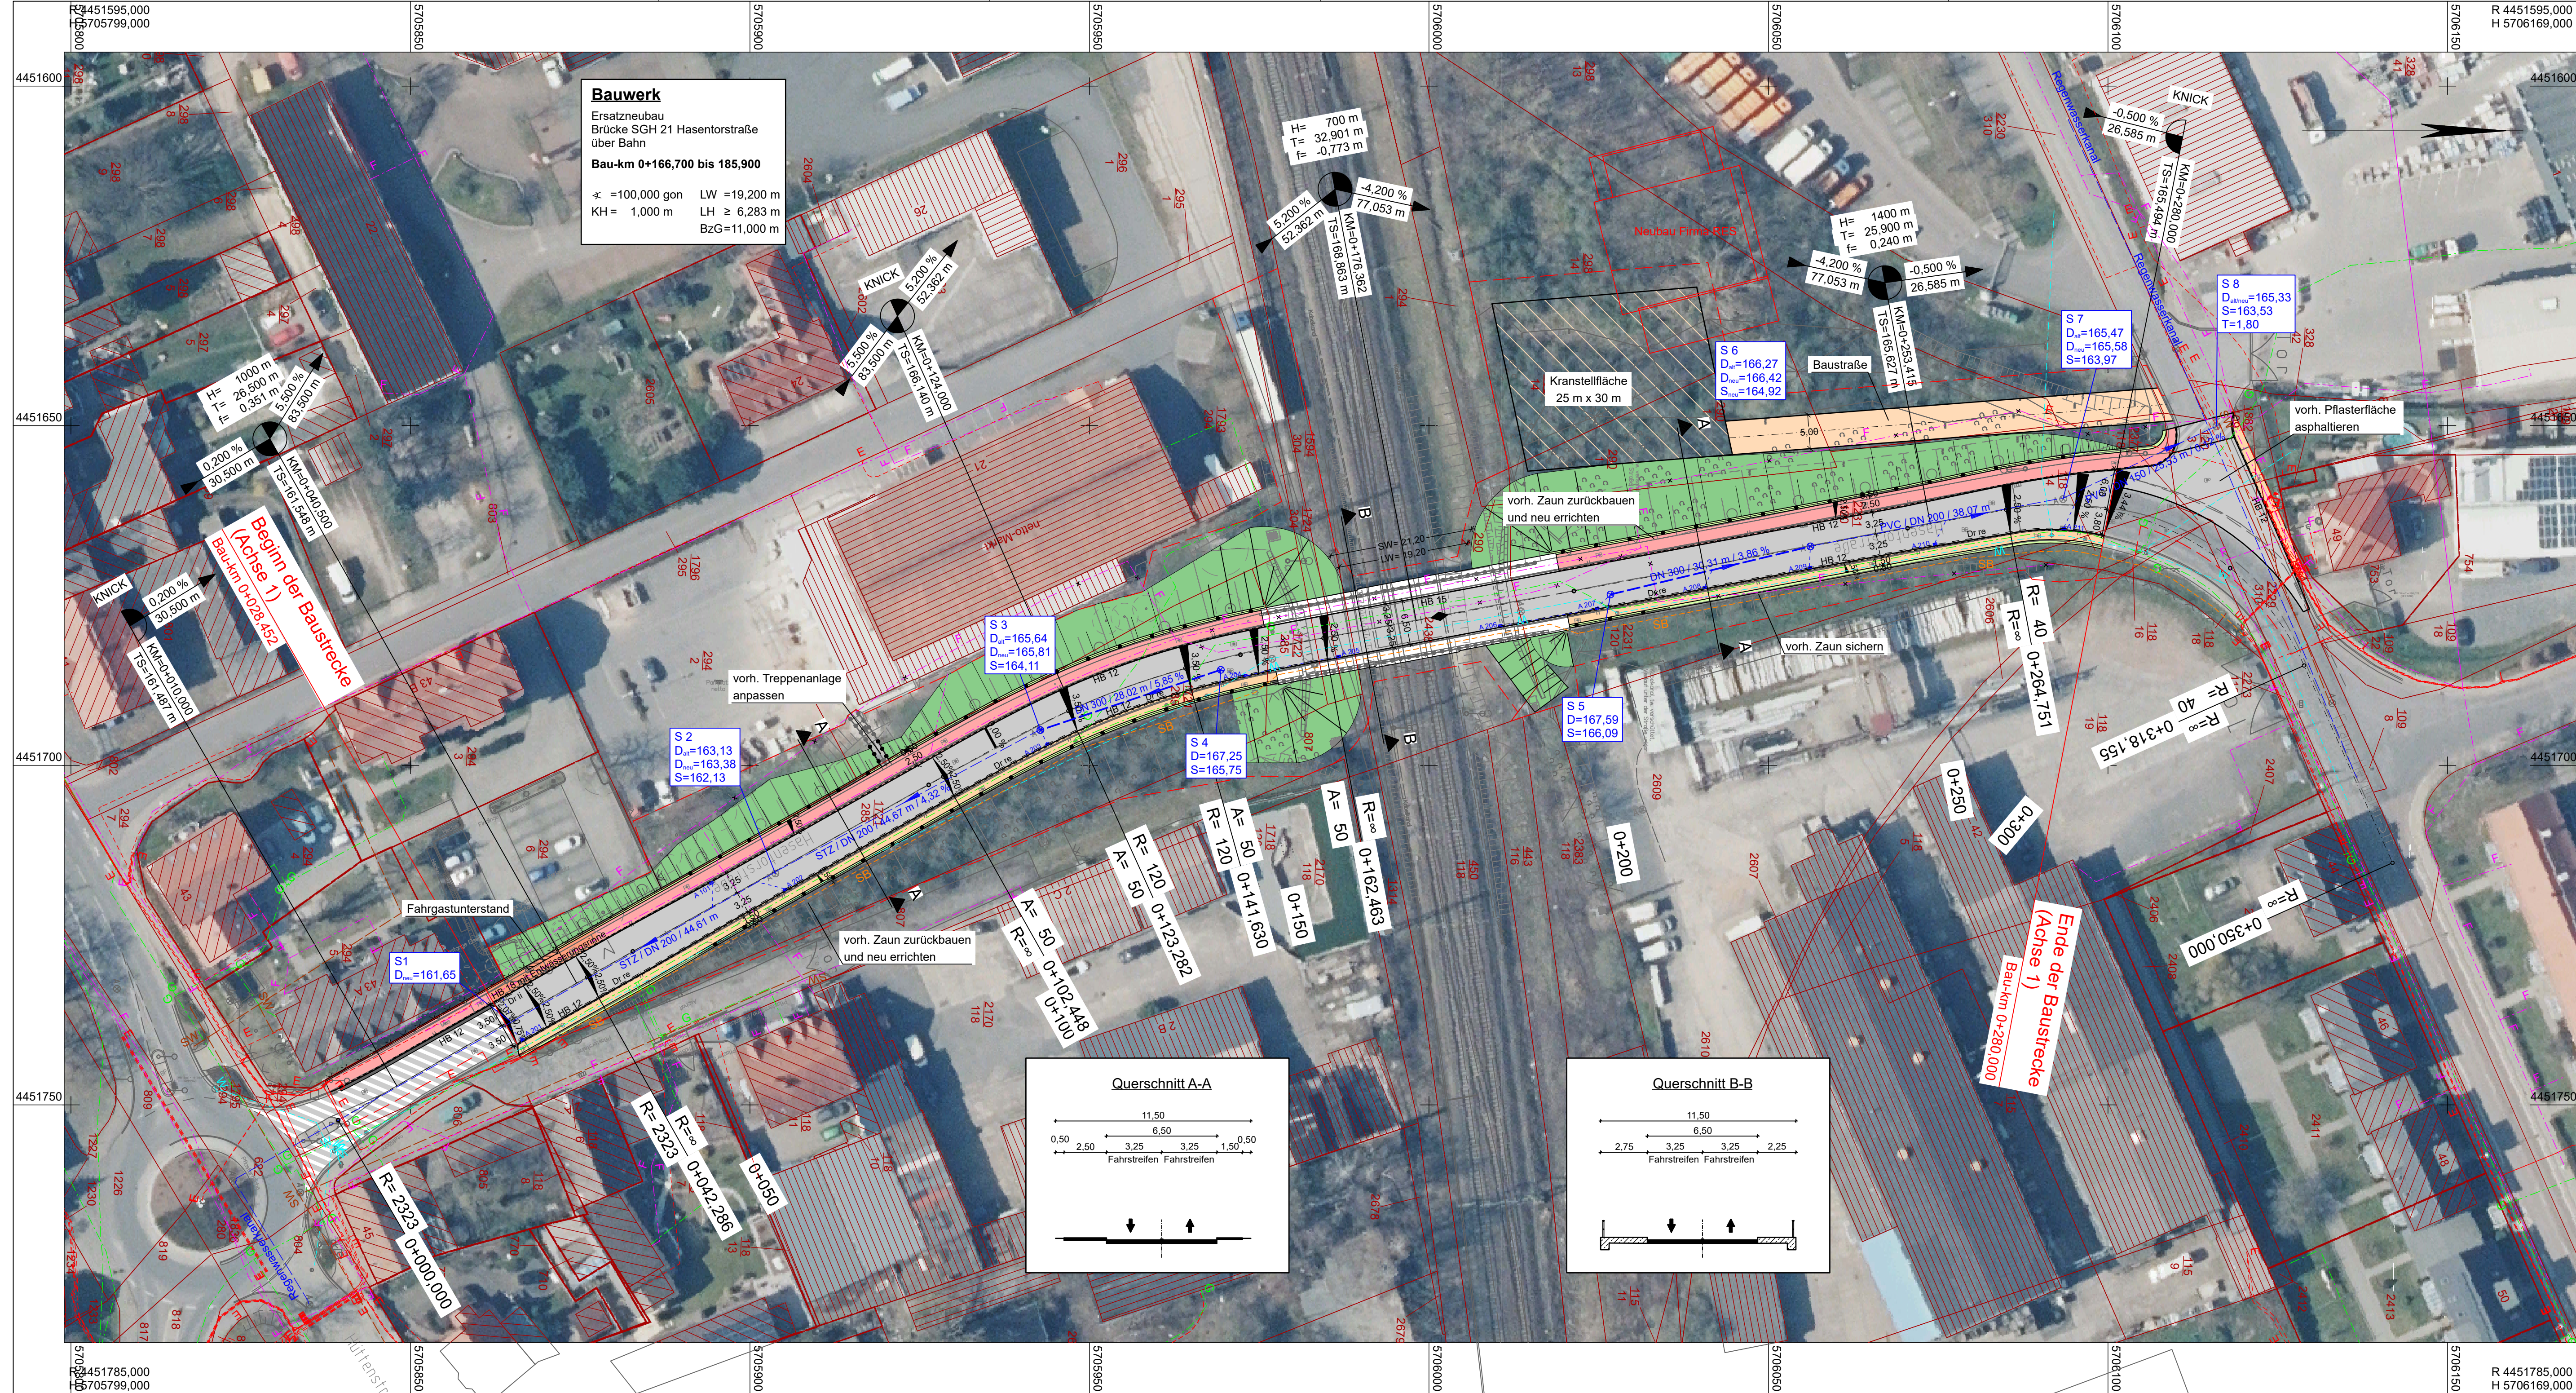

Legende

Planung

- Mulde
- Einschnittsböschung
- Bankett
- Fahrbahn mit Achse
- Bankett
- Dammböschung
- Mulde
- Deckensanierung
- Rad- und Gehweg
- Gehweg
- Mischfläche
- Rinne

Sonstiges

- Rückbaustrecke

Entwässerung

vorhanden: DN 200
geplant: DN 200 50.0 m 1.5%

Regenwasserleitung DN 200 mit Angabe von Fließrichtung, Länge und Gefälle
Straßenablauf mit Anschlussleitung
Kontrollschacht

Versorgungseinrichtungen

vorhanden: W, G, F, SW, SB
geplant: W, G, F, SW, SB

Trinkwasserleitung
Gasleitung
E-Leitung
Fernmeldeleitung
Schmutzwasserleitung
Leitung Straßenbeleuchtung

Arbeitsstand 21.05.2026

Lagestatus: 42/83 3GK - LS 150
Höhenstatus: DHHN92 - HS 160

	Datum	Name
bearbeitet		
gezeichnet		
geprüft		
Geschäftsführer		

	Datum	Zeichen
nachgeprüft		
Stadtverwaltung Sangerhausen Der Oberbürgermeister		

Nr.	Art der Änderung	Datum	Name

AUSSCHREIBUNGSPLANUNG

Stadtverwaltung Sangerhausen	Unterlage / Blatt-Nr.: 5 / 1 Lageplan
PROJIS-Nr.:	Maßstab: 1 : 500
Ersatzneubau Brücke Hasentorstraße Sangerhausen	
Aufgestellt:	Überprüft und Genehmigt:
den	den
zur Ausführung freigegeben:	Gesehen:
den	den