


Grundrissausschnitt
Stahlbetonstütze/Pfosten-Riegelkonstruktion

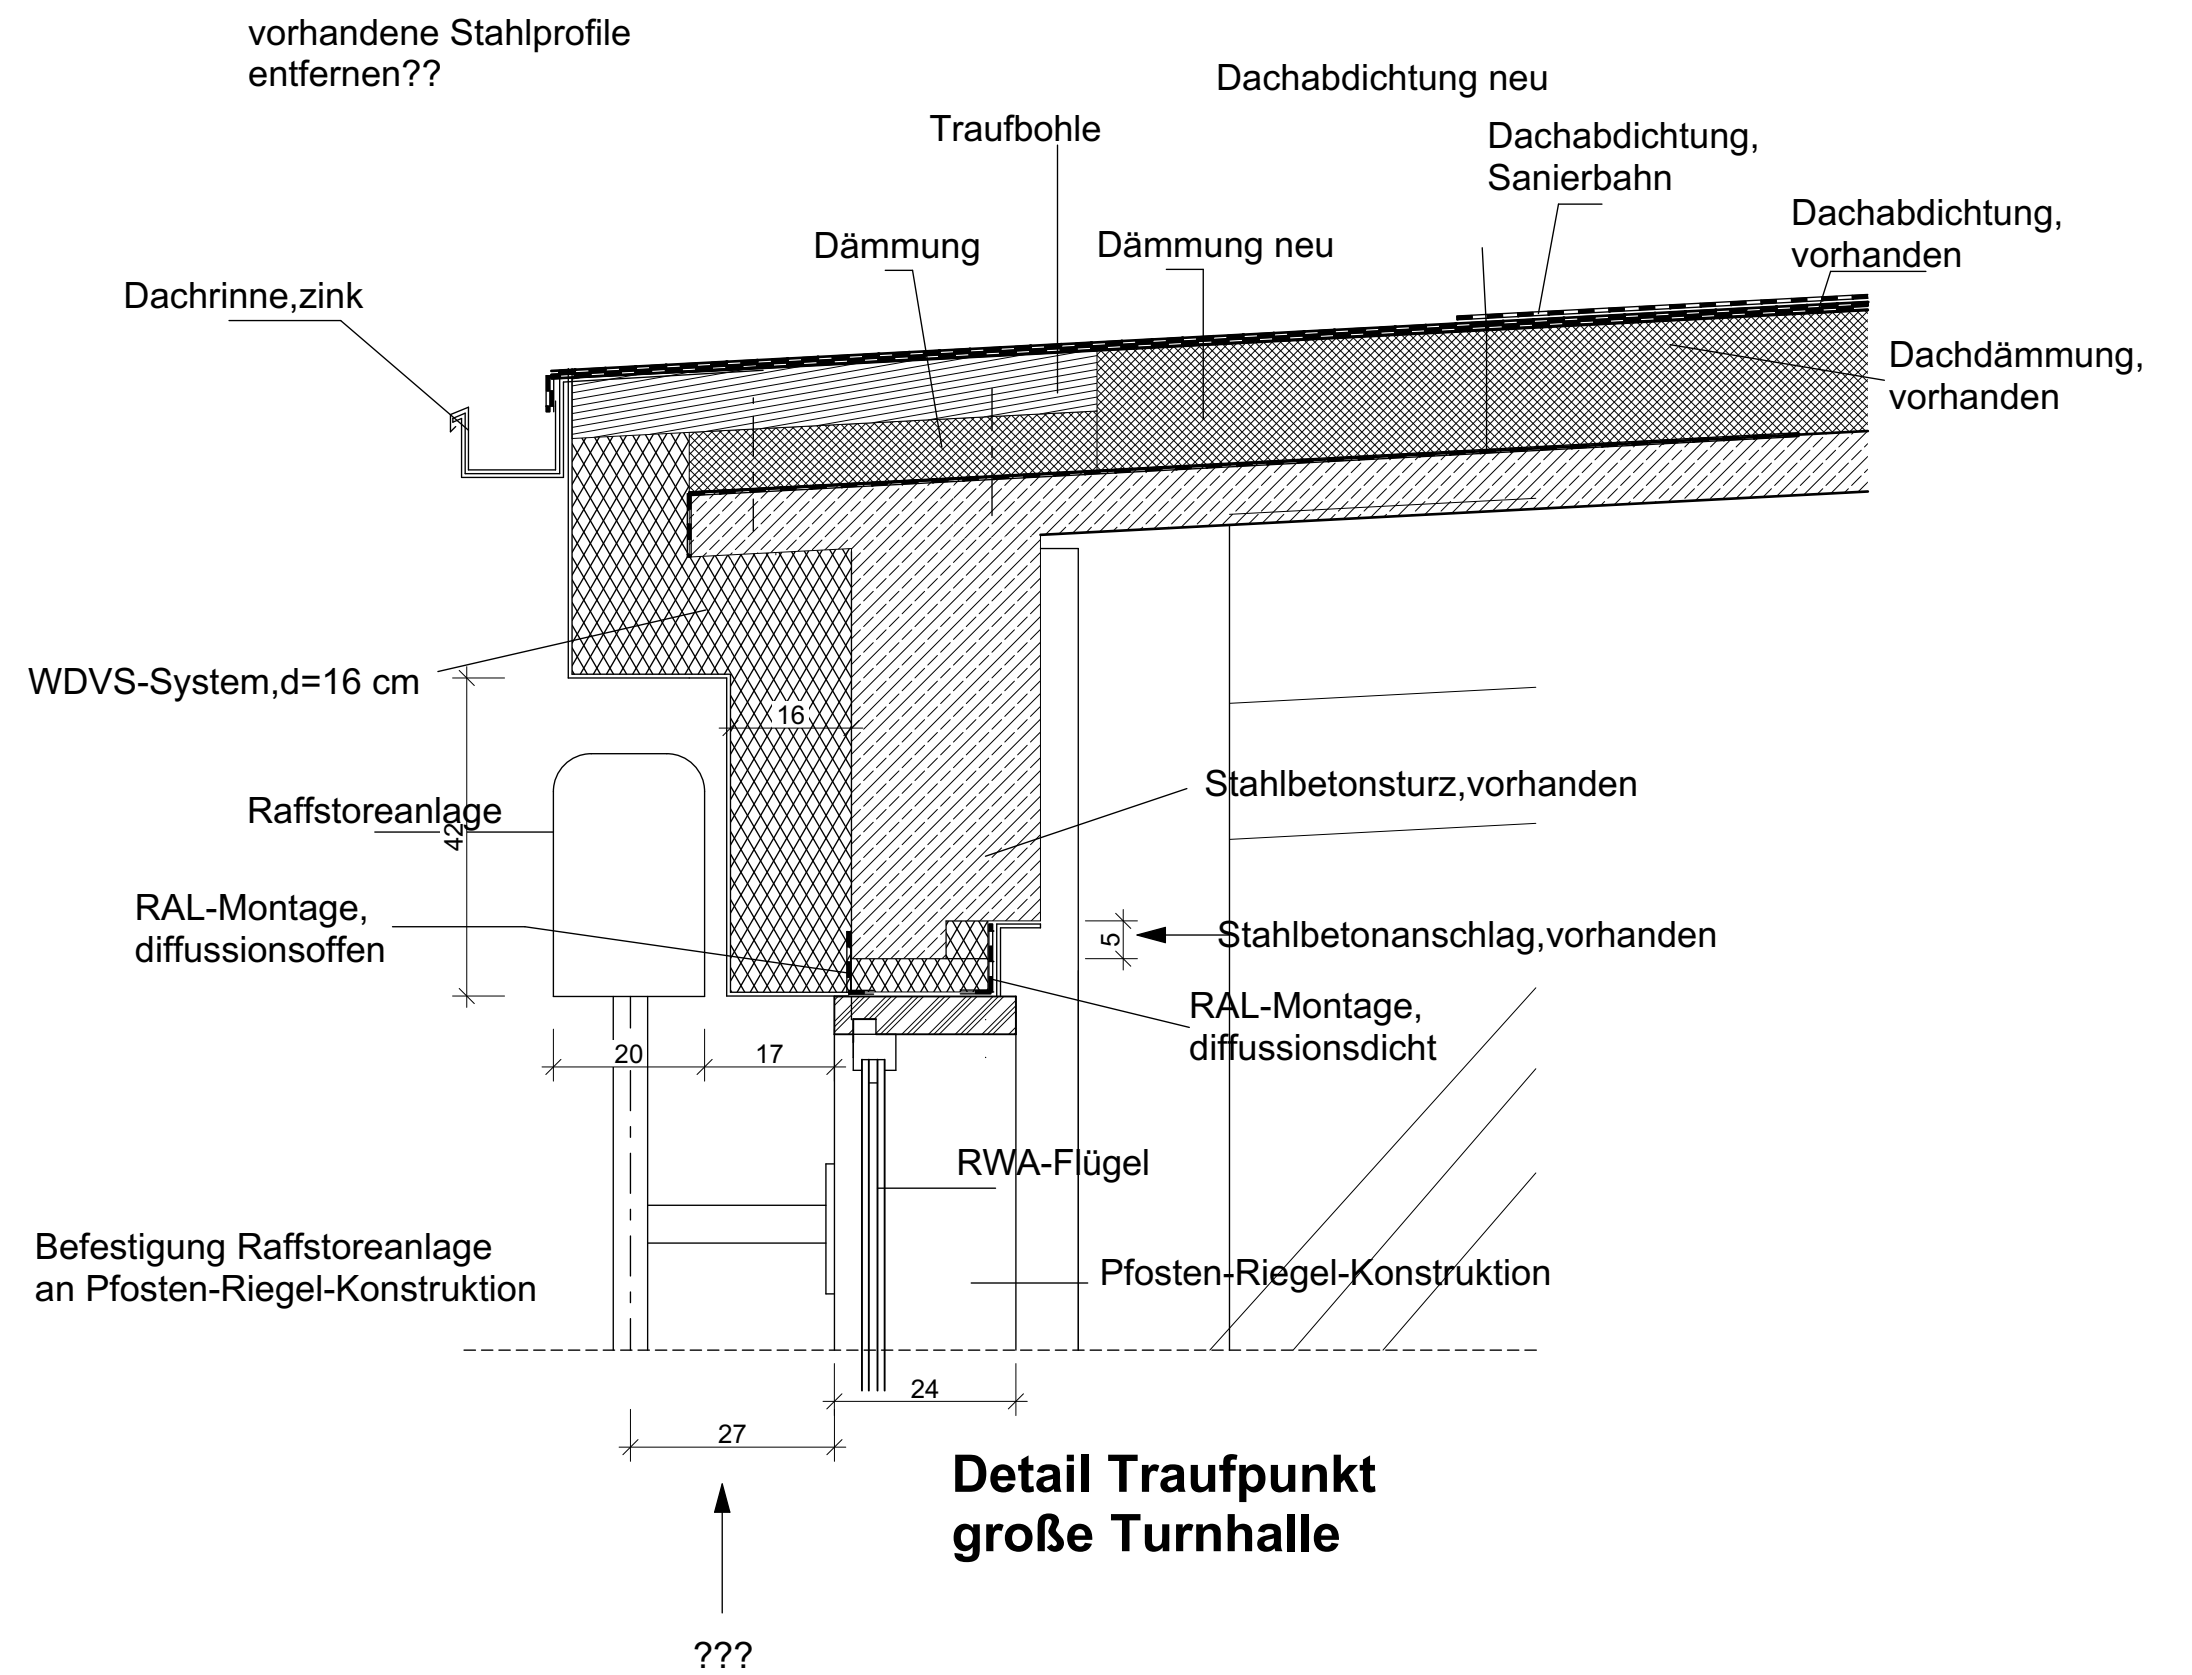

Detail Traufpunkt
große Turnhalle

D-11

Fenster große Halle (BF5 u. BF5.1)

1:10

D-06

Detail Traufe Turnhalle groß neu (BF5 u. BF5.1)

1:10

Ausführungsplanung

Fensteranschlüsse Bestandturnhalle

Fenster große Halle (BF5 u. BF5.1),

Detail Traufe Turnhalle groß neu (BF5

u. BF5.1)

Maßstab

1:10

BAUVORHABEN:

03SJK0699-SGH Sanierung und Erweiterung der Turnhalle an der Grundschule Südwest
Wilhelm Koenen Straße 33
06526 Sangerhausen

AUFTRAGGEBER:

Stadt Sangerhausen

Markt 7a
06526 Sangerhausen

Unterschrift Bauherr:

Unterschrift Architekt:

Blattgröße

594x420 A2

Datum

01.06.2026

Planersteller

Katja Otte

A-1.25

Blattnummer

Pfad: J:\cad2\dc51\Turnhalle Süd West Erweiterung 2025\AP Turnhalle Süd West Erweiterung 2025 .pln