


Zeichenerklärung

Planung

- Einfassungsstein
- Tiefbordstein aus Beton
- Rundbordstein aus Beton, abgesenkt, Auftrittshöhe = 2 cm
- Hohlrinne, Auftrittshöhe = 0 bzw. 12 cm
- Hochbordstein aus Beton



Index	Art der Änderung	Datum	Name

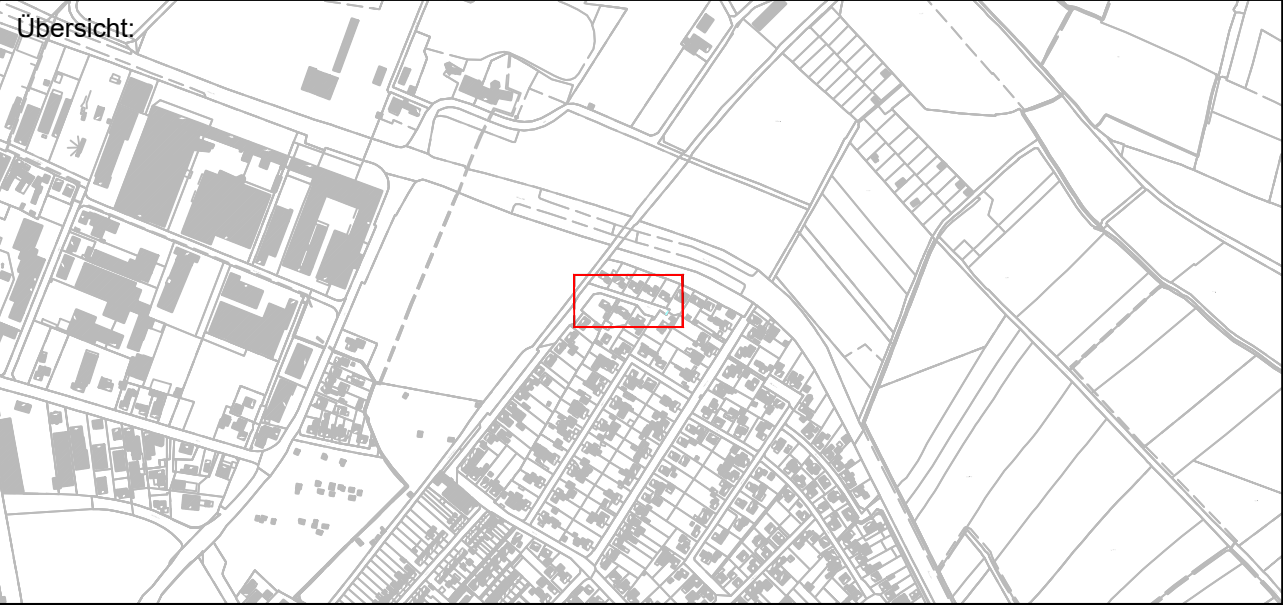

Lagebezug: ETRS89 / UTM32
Höhenbezug: DHHN2016 / NHN-Höhen

Bei Übertrag von Strecken in die Örtlichkeit ist der Faktor 1,0004 anzubringen (Längenverzerrung).

STADT ELMSHORN			
Fachamt: Amt für Tiefbau und Verkehr			
Schulstraße 15-17, 25335 Elmshorn			
UMBAU WALDWEG			
Straßen- & Gehwegsanierung			
Projekt: Waldweg			
Entwurfsplanung			
Planinhalt: Lageplan		Maßstab: 1:250	
Randeinfassung		Plan Nr.: 09250_663_LP_RB_3002_-	
	Datum:	Name:	Elmshorn, den 26.08.2026
bearbeitet:	26.08.2026	Kühner	
gezeichnet:	26.08.2026	Kühner	
geprüft:	26.08.2026	M. Pöhlmann	

Vervielfältigung, Umarbeitung, Veröffentlichung und Weitergabe an Dritte nur mit Zustimmung der Stadt Elmshorn oder zum eigenen Gebrauch. Maße sind vor Ort zu prüfen.
ALKIS-Grundlage Stand 25.02.2026 © GeoBasis-DE/LVermGeo SH (www.LVermGeoSH.schleswig-holstein.de)
Luftbilder Stand März 2025

© Stadt Elmshorn