


Aufbau Fahrbahn


- 8 cm Betonrechteckpflaster, Farbe Grau, 15/30/8 cm gem. ZTV Pf.-StB
- 4 cm Bettungsmaterial, gem. ZTV Pf.-StB
- 20 cm Tragschicht aus Recyclingmaterial (RC1) 0/32 mm, gem. ZTV SoB-StB
- 28 cm Frostschuttschicht, gem. ZTV SoB-StB
- 60 cm Oberbau

Aufbau Gehweg

- 8 cm Betonrechteckpflaster, Farbe Grau, 15/30/8 cm gem. ZTV Pf.-StB
- 4 cm Bettungsmaterial, gem. ZTV Pf.-StB
- 20 cm Tragschicht aus Recyclingmaterial (RC1) 0/32 mm, gem. ZTV SoB-StB
- 28 cm Frostschuttschicht, gem. ZTV SoB-StB
- 60 cm Oberbau

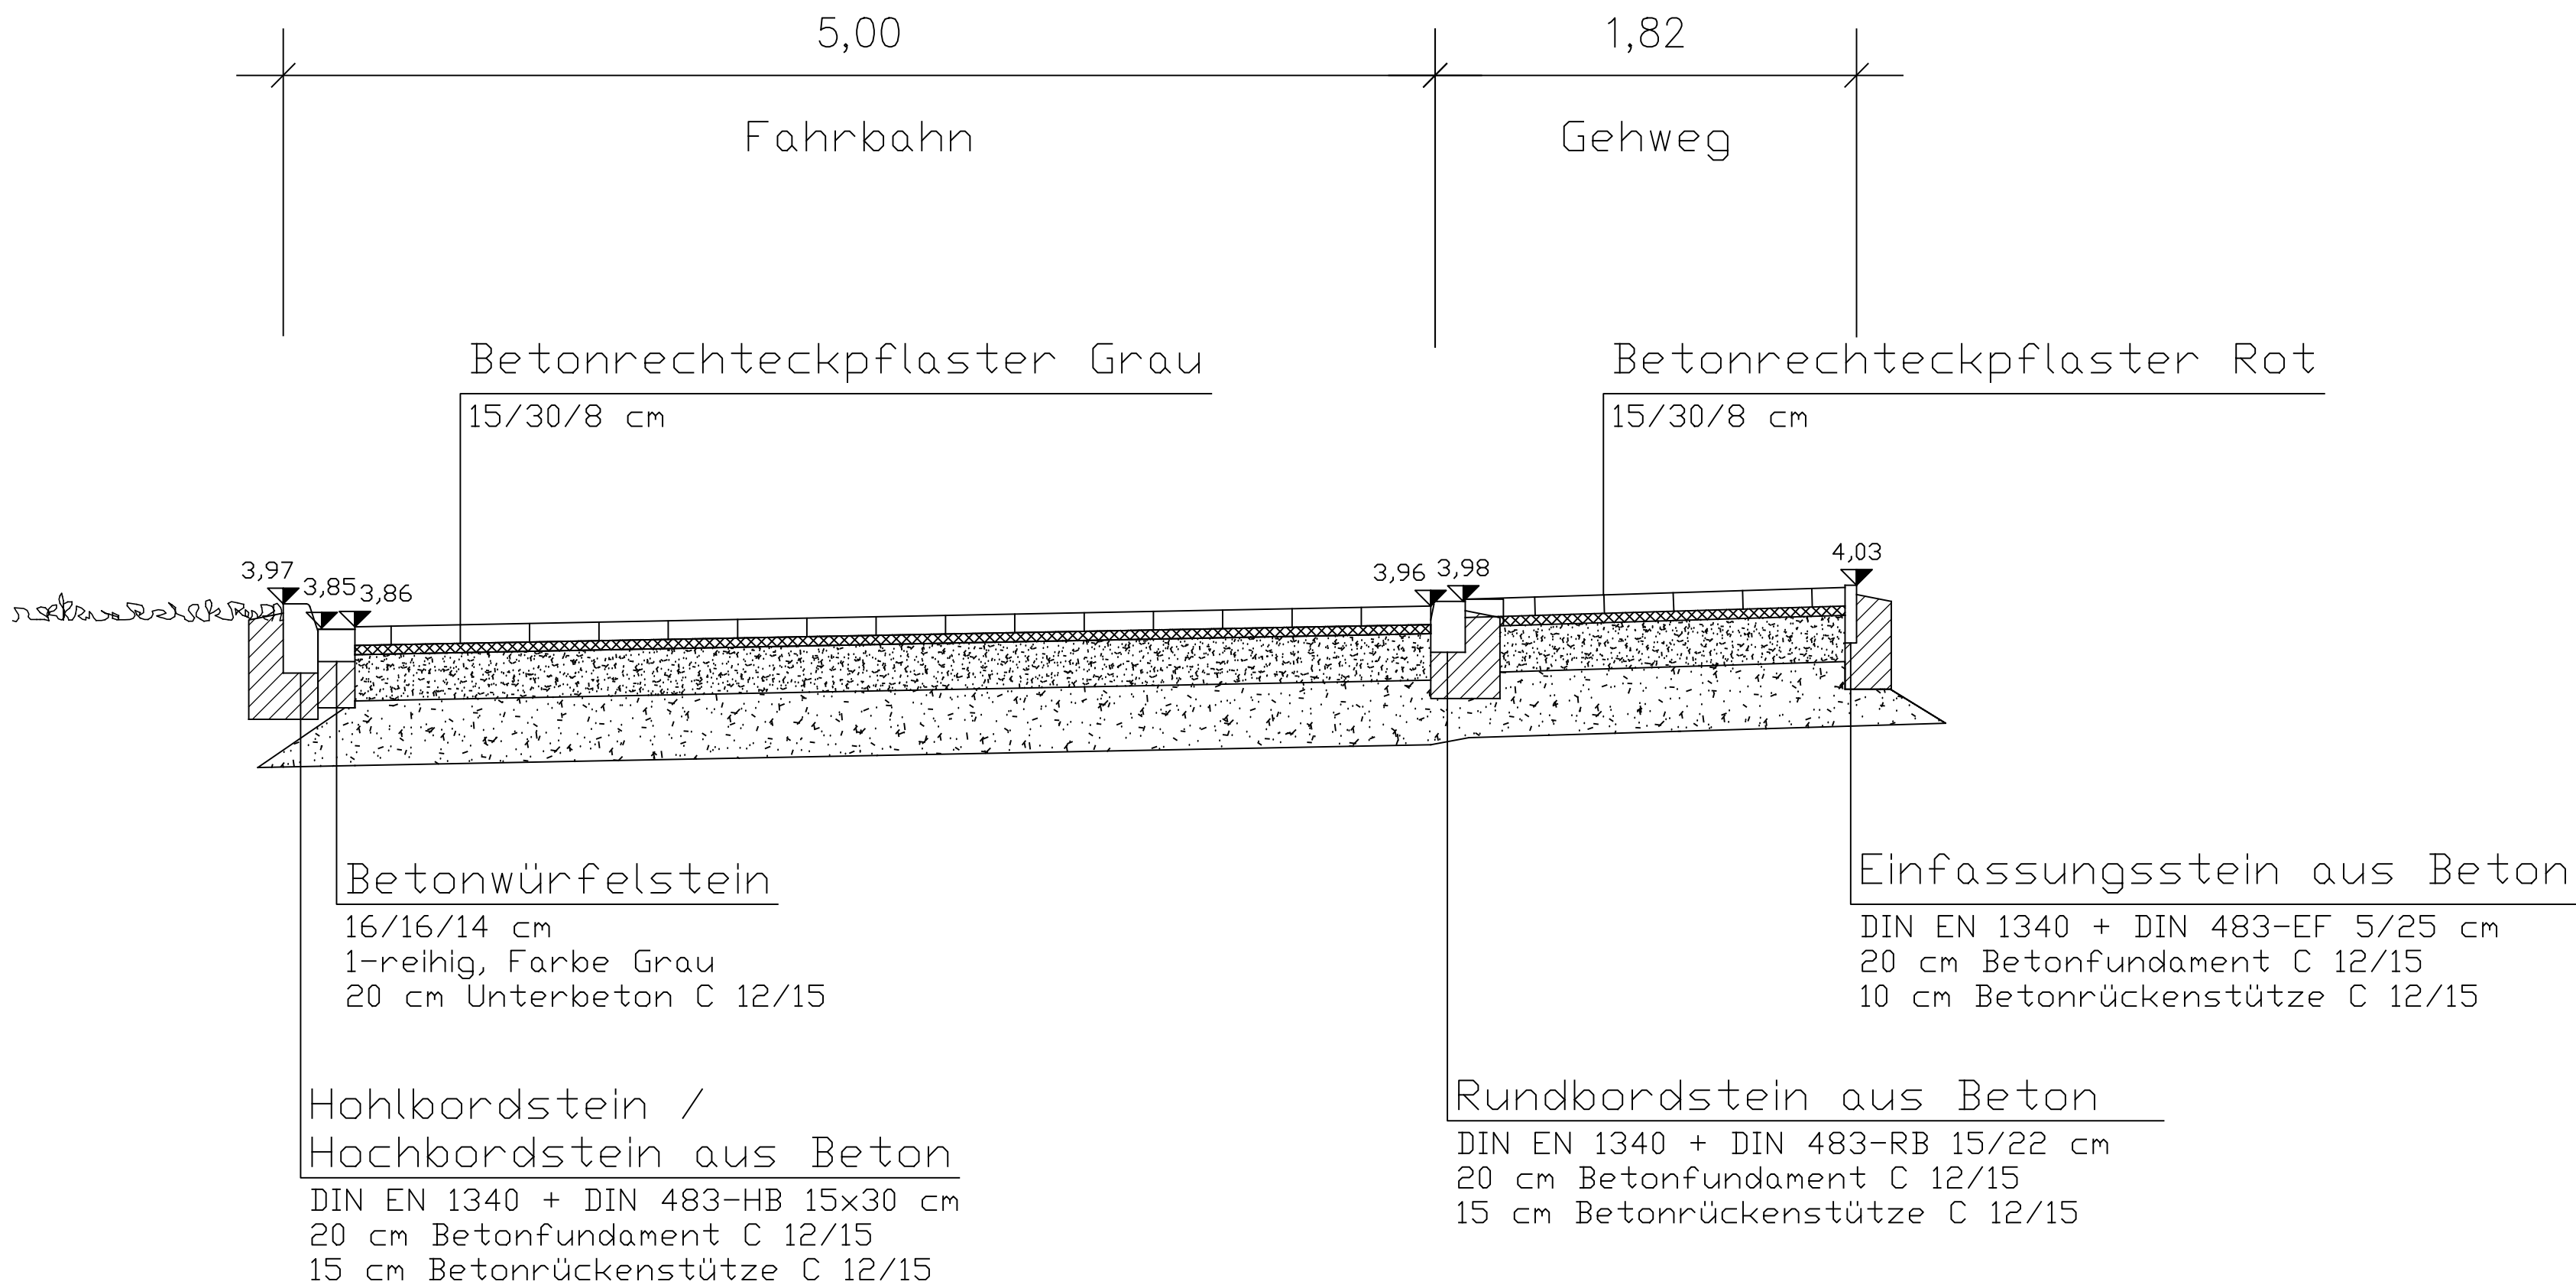

Index	Art der Änderung	Datum	Name

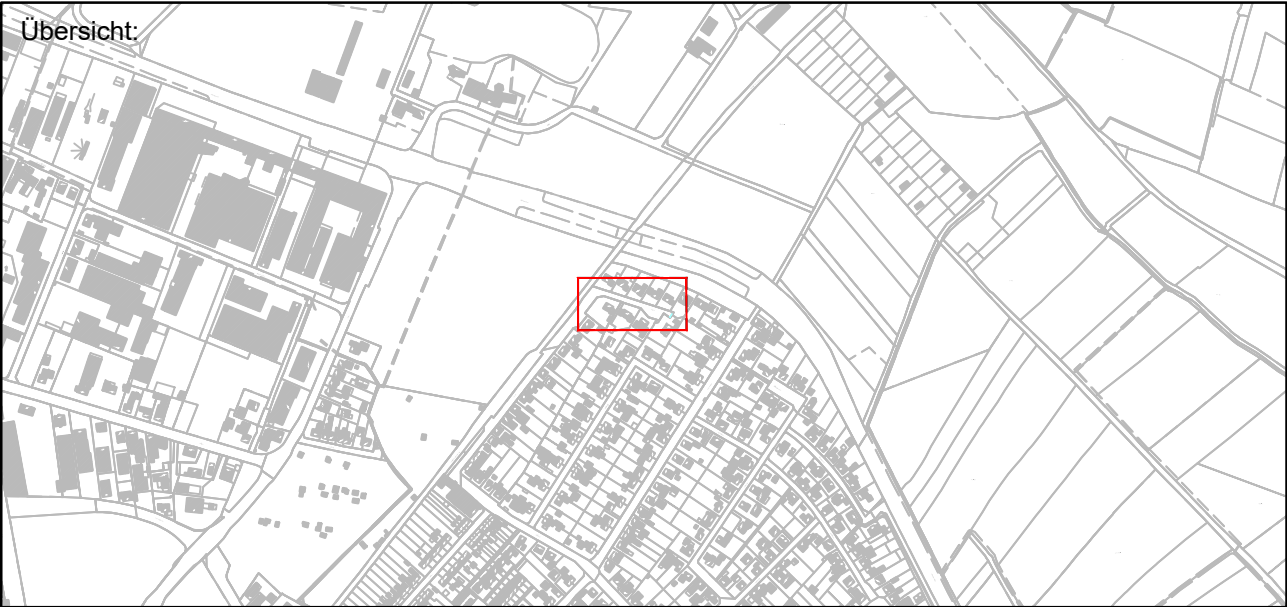

Lagebezug: ETRS89 / UTM32 Bei Übertrag von Strecken in die Örtlichkeit ist
Höhenbezug: DHHN2016 / NHN-Höhen der Faktor 1,0004 anzubringen (Längenverzerrung).

Fachamt: STADT ELMSHORN Amt für Tiefbau und Verkehr Schulstraße 15-17, 25335 Elmshorn			
Projekt: UMBAU WALDWEG Straßen- & Gehwegsanie rung Waldweg			
Entwurfsplanung			
Planinhalt: Lageplan Querschnitt		Maßstab: 1:25 Plan Nr.: 09250_663_LP_QS_3004_-	
	Datum:	Name:	Elmshorn, den 26.08.2026
bearbeitet:	26.08.2026	Kühner	
gezeichnet:	26.08.2026	Kühner	
geprüft:	26.08.2026	M. Pöhlmann	i. A. M. Pöhlmann