



Zeichenerklärung

Planung

- Betonrechteckpflaster rot 15 x 30 x 8 cm
- Betonrechteckpflaster grau 15 x 30 x 8 cm
- Betonwürfelstein grau 16 x 16 x 14 cm
- Lampenmast

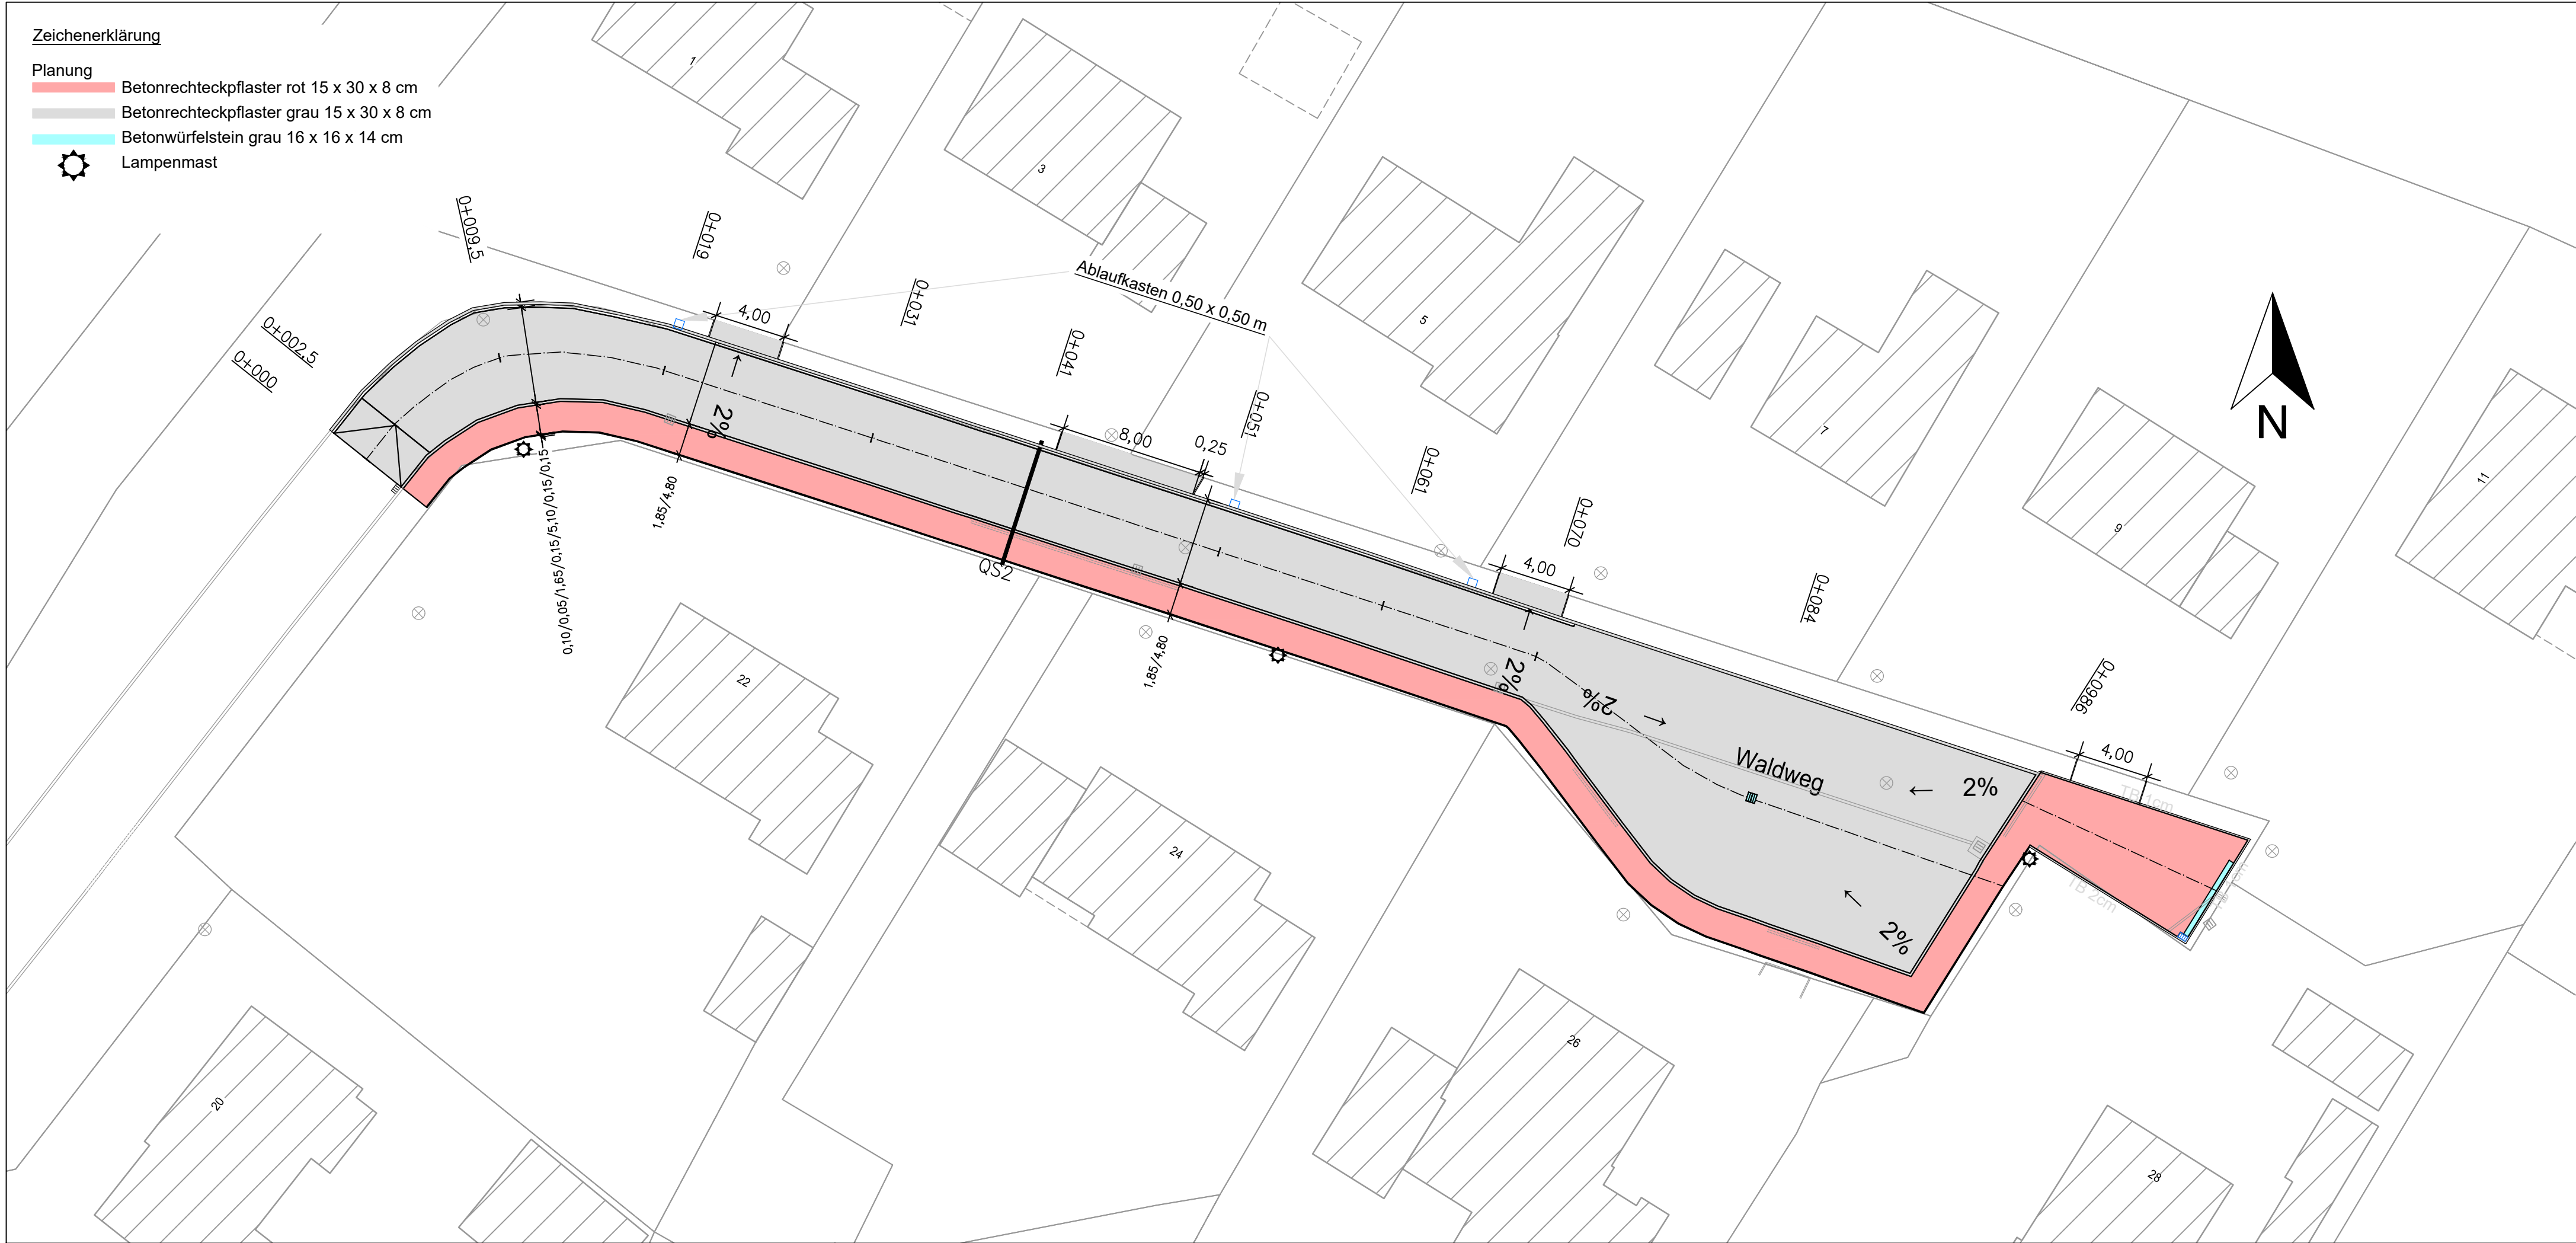

Index	Art der Änderung	Datum	Name

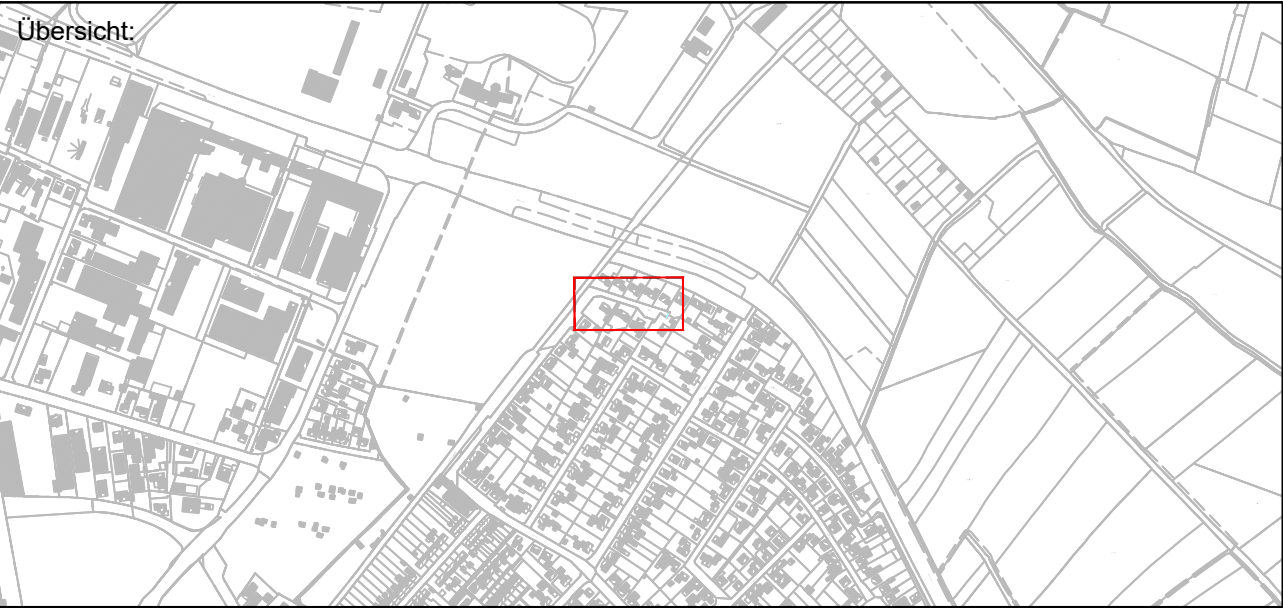

Lagebezug: ETRS89 / UTM32
Höhenbezug: DHHN2016 / NHN-Höhen

Bei Übertrag von Strecken in die Örtlichkeit ist der Faktor 1,0004 anzubringen (Längenverzerrung).

Fachamt: STADT ELSHORN Amt für Tiefbau und Verkehr Schulstraße 15-17, 25335 Elmshorn		 Elmshorn Der Oberbürgermeister
Projekt: UMBAU WALDWEG Straßen- & Gehwegsanieierung Waldweg Entwurfsplanung		
Planinhalt:	Lageplan Straßenbau	Maßstab: 1:250 Plan Nr.: 09250_663_LP_SB_3001_-
	Datum: 26.08.2026	Elmshorn, den 26.08.2026 i. A. M. Pöhlmann
bearbeitet:	Name: 26.08.2026 Kühner	
gezeichnet:	26.08.2026 Kühner	
geprüft:	26.08.2026 M. Pöhlmann	

Vervielfältigung, Umarbeitung, Veröffentlichung und Weitergabe an Dritte nur mit Zustimmung der Stadt Elmshorn oder zum eigenen Gebrauch. Maße sind vor Ort zu prüfen.
ALKIS-Grundlage Stand 25.02.2026 © GeoBasis-DE/LVermGeo SH (www.LVermGeoSH.schleswig-holstein.de)
Luftbilder Stand März 2025

© Stadt Elmshorn