
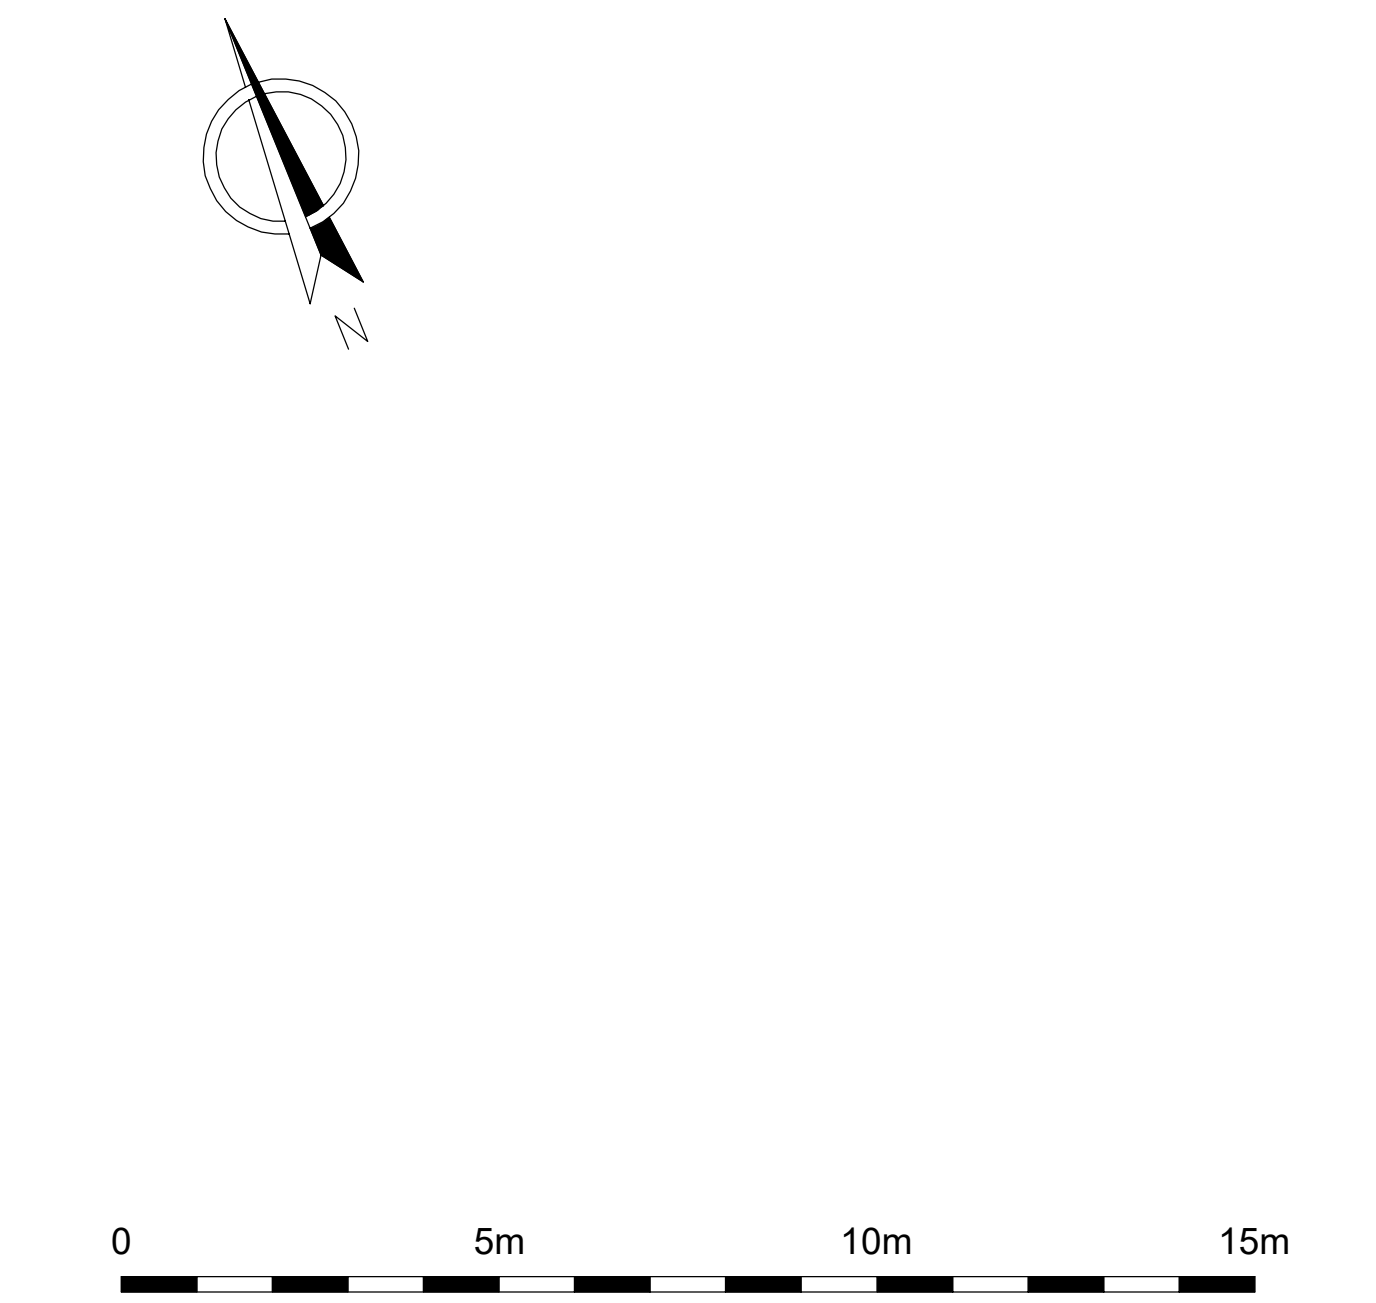
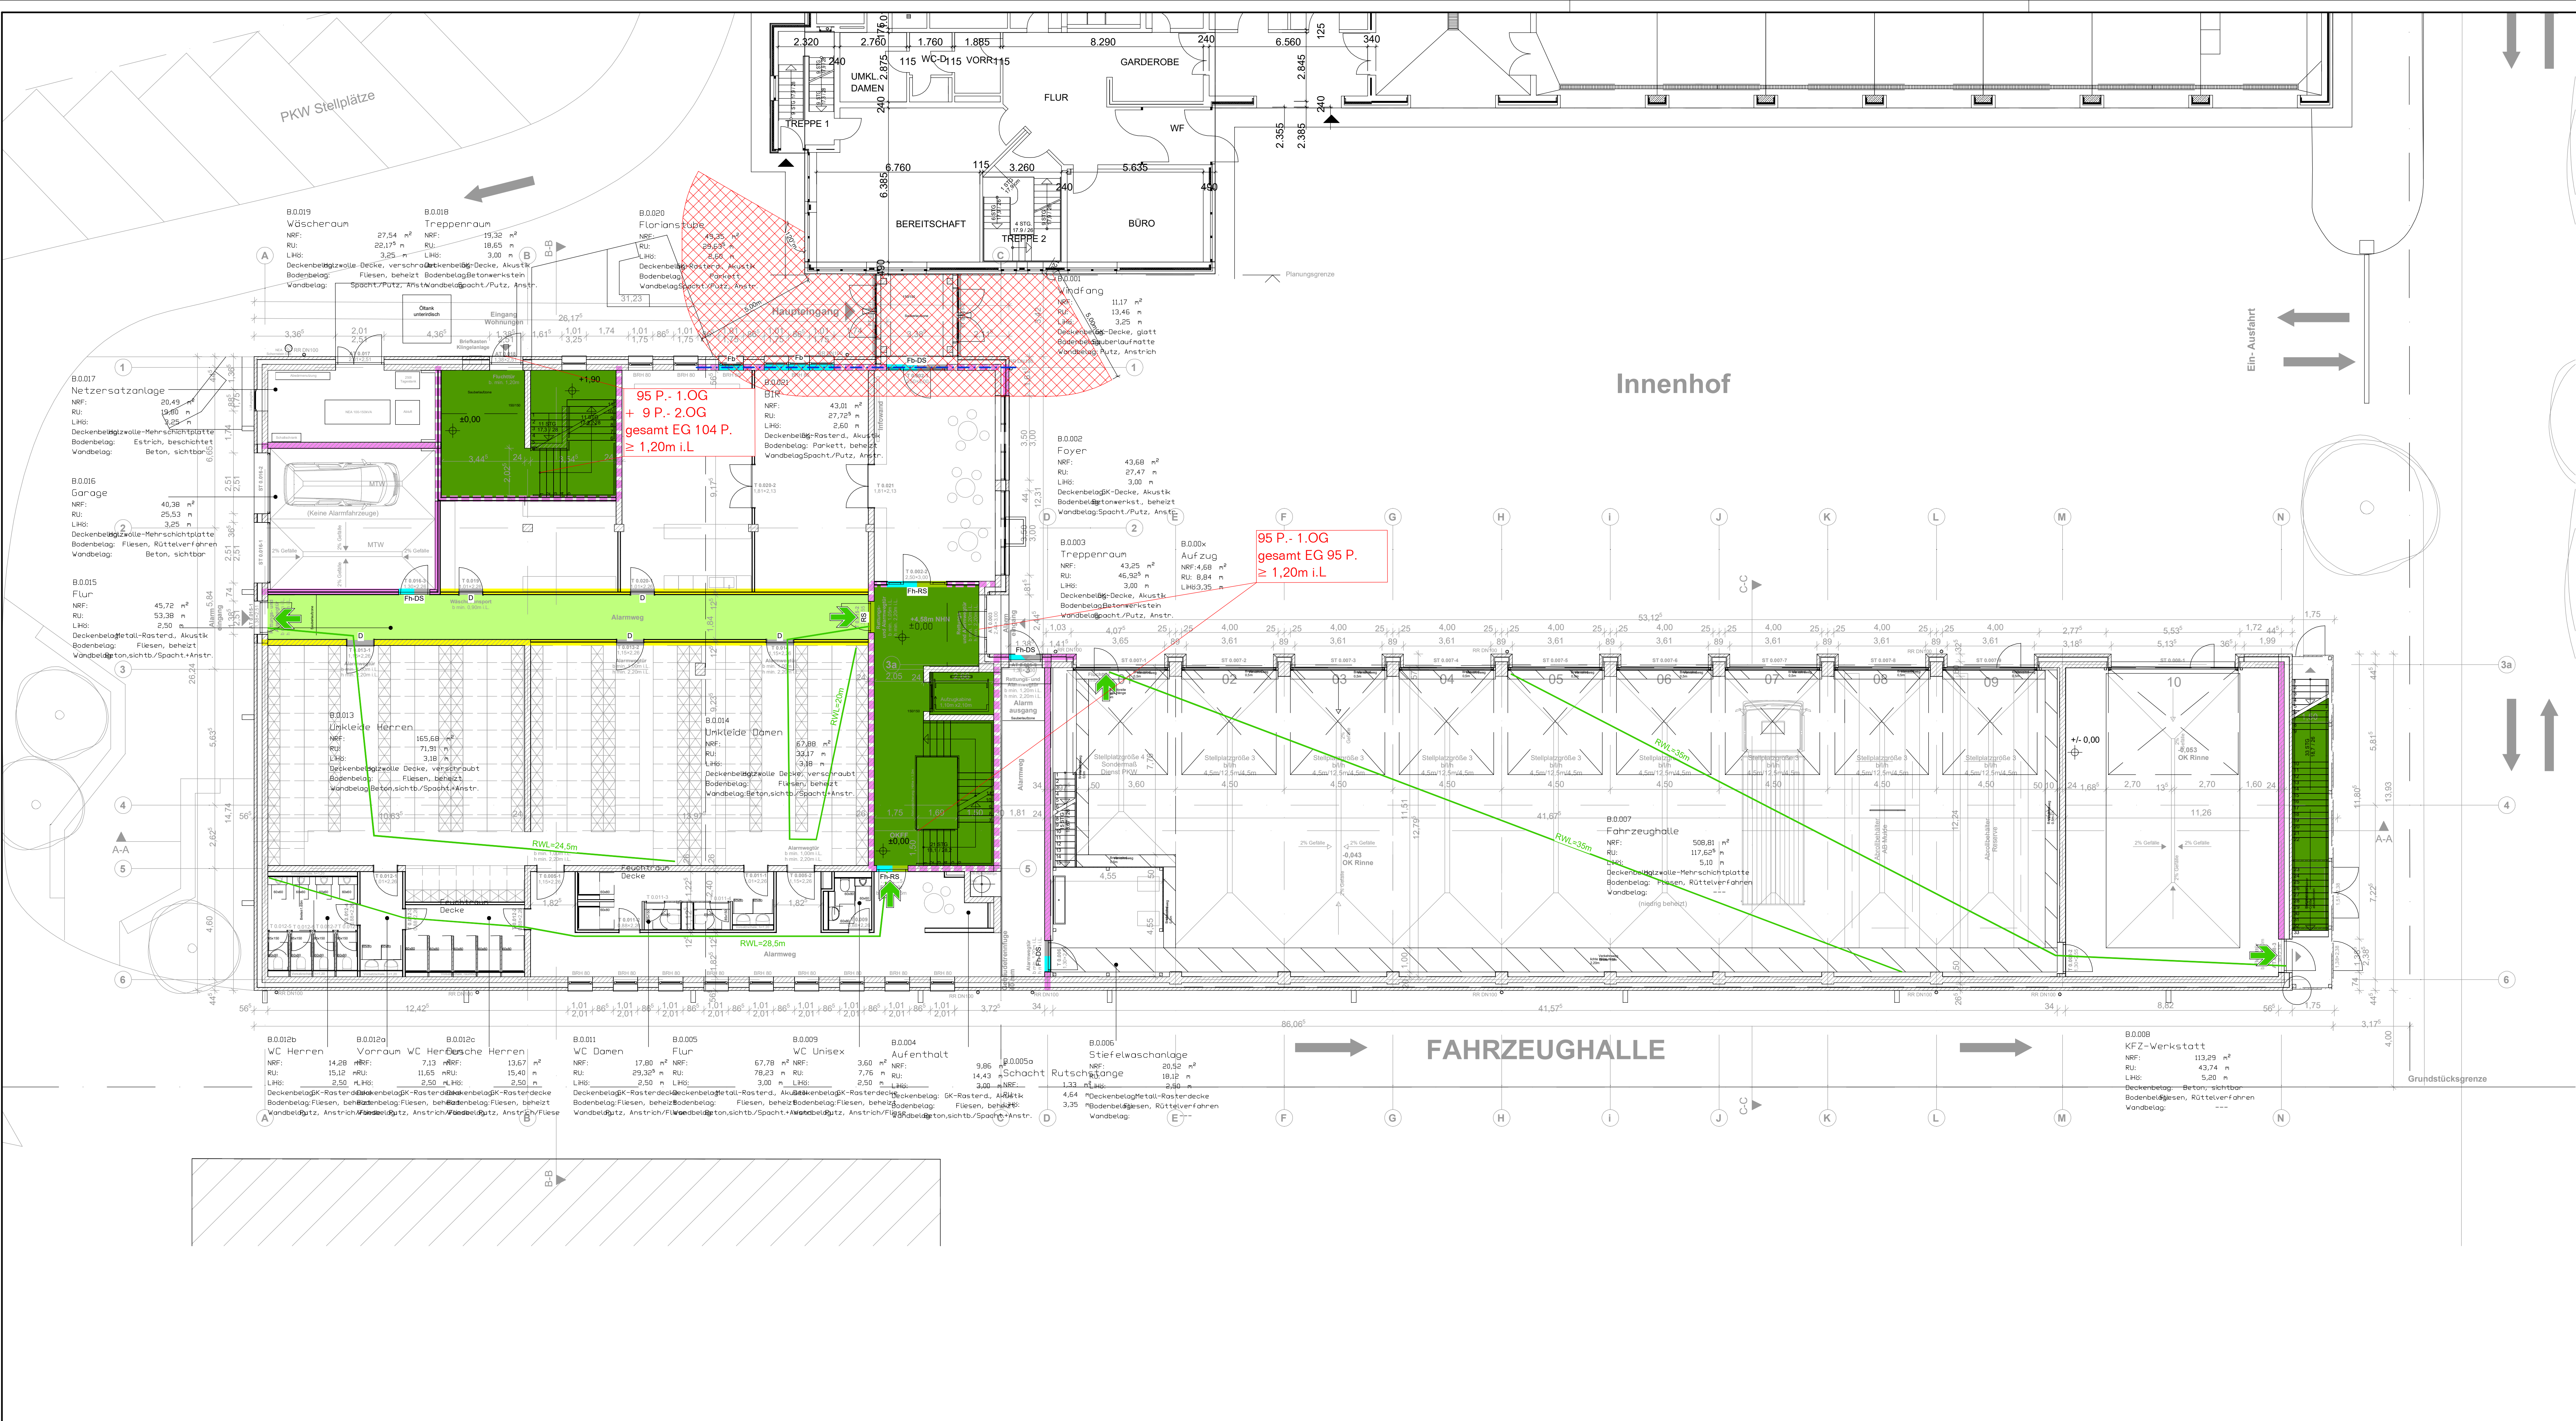


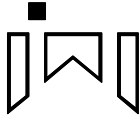

Dieser Plan dient der Visualisierung der Bauteilanforderungen und ersetzt keine Ausführungsplanung.
Statisch tragende oder aussteifende Bauteile sind nicht gekennzeichnet und müssen grundsätzlich feuerbeständig sein.

LEGENDE	
BRANDWAND / BRANDWAND-ERSATZWAND	DARSTELLUNG RETTUNGSWEG
Fb - FEUERBESTÄNDIG	RETTUNGSWEGE (RWL)
Fb - FEUERBESTÄNDIG UND STOSSFEST (BRANDWANDQUALITÄT)	2. RETTUNGSWEG DURCH ANLEITERBARE STELLE MIT TRAGBARER LEITER DER FEUERWEHR UND GEEIGNETES FENSTER
HFH - HOCHFEUERHEMMEND	2. RETTUNGSWEG DURCH ANLEITERBARE STELLE MIT DREIHEITER DER FEUERWEHR UND GEEIGNETES FENSTER
Fh - FEUERHEMMEND	WANDHYDRANT MIT NASSER STEIGLEITUNG
FEUERSCHUTZTÜR Fv/nFv/Fb	WANDHYDRANT MIT TROCKENER STEIGLEITUNG
RS - RAUCHSCHUTZTÜR	ENTRÄUCHLUNGSÖFFNUNG
DS - DICHT- UND SELBSTSCHLIESSENDE TÜR	SICHERHEITSTREPPENRAUM MIT RAUCHSCHUTZDRUCKANLAGE
NOTWENDIGER FLUR	RDA
NOTWENDIGE TREPPE / NOTWENDIGER TREPPENRAUM	NICHT GEGENSTAND DER BETRACHTUNG
AUSGANG INS FREIE / SCHLEUSE	
FAHRSCHAFTTÜREN GEM. BRANDSCHUTZ-KONZEPT	
DACHFLÄCHE RAUMABSCHLIESSEND Fb VON INNEN NACH AUSSEN	

Planverfasser:		- 00	26.07.2024	Dreesen
 Ingenieurbüro T. Wackermann GbR Große Bahnstraße 33 22525 Hamburg Tel.: 040/98 141 85-0 Fax: 040/98 141 86-66 Email: info@t-wackermann.com		- 00	28.01.2025	Dreesen
		- 01	05.05.2025	Rose
		- 01	05.06.2025	Rose
		- 02	30.09.2025	Rose, Weiss
		Index	Datum	Bearbeitet
Bauherr:	Stadt Elmshorn Gebäudemanagnt Vormstegen 14 25335 Elmshorn	Aufgestellt:  30.09.2025 Janzen		
Architekt:	Trapez Architektur GmbH Stadtdiech 7 20097 Hamburg	Projekt Nr.: EA23-1340 Zeichnung Nr.: 23-1340-002-02		
Baumaßnahme:	Erweiterung FSE - Feuerwache Süd Elmshorn	Anlage: 1.02 Maßstab: 1: 100		
Planinhalt:	Erdgeschoss Brandschutzanforderungen			
Der Brandschutzplan gilt nur im Zusammenhang mit dem Brandschutzkonzept. Zugehöriges Brandschutzkonzept: G23-1340-F-01-00 vom 13.02.2025 + Index Nr. 2 : G23-1340-F-01-02 vom 30.09.2025				
Plangrundlage: FSE_TRZ_G_1_GR_EG_02_b Grundriss EG_Index-b_20250926.dwg Zeichnung Nr.: FSE_TRZ_G_1_GR_EG_02_b vom 26.09.2025				

Format: DIN A3, D