

Blatt 303 Fassadenschnitt BT1_04 Windfang


Fassadenschnitte/ Details

Grundriss, Grundriss Bestand, Ansicht 2, Ansicht 1, Schnitt W1, Schnitt W2, Schnitt Bestand

Grundriss Bestand

Bestand I Grundrissausschnitt Abbruch


1:20

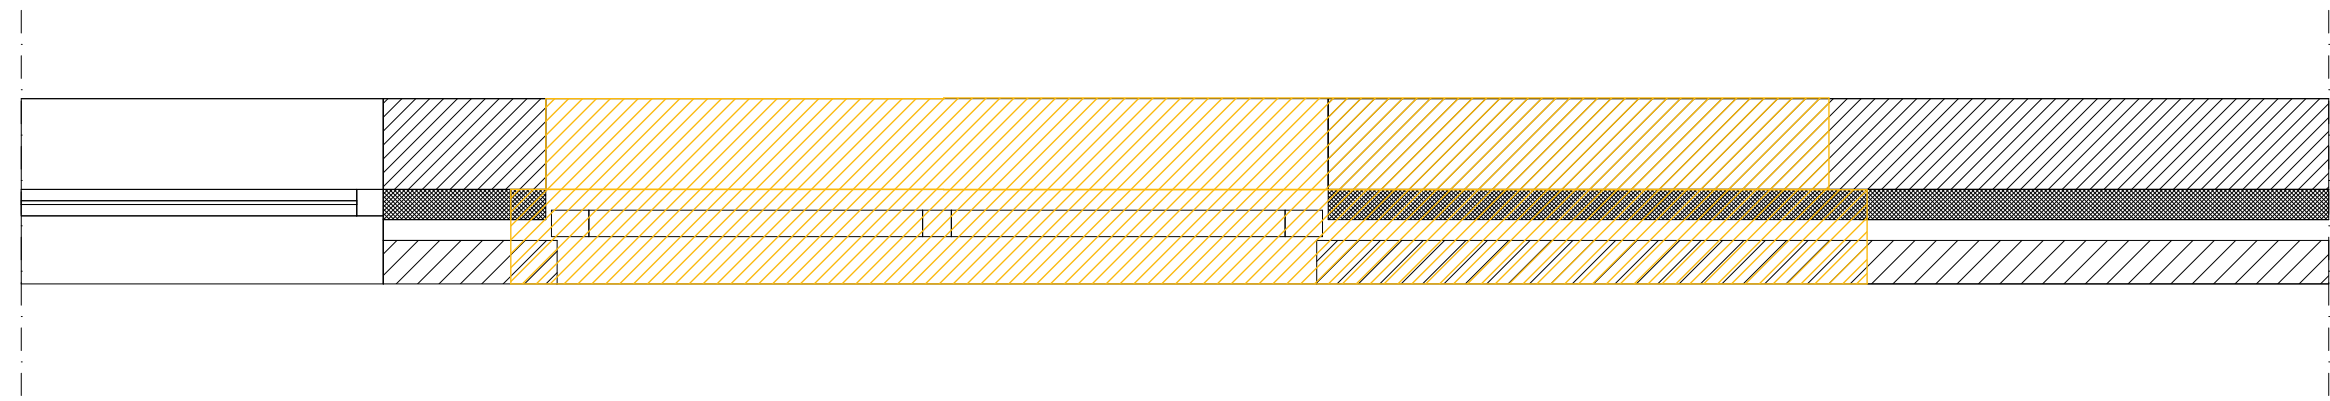

Grundriss

BT1 I Grundrissausschnitt I Windfang


1:20

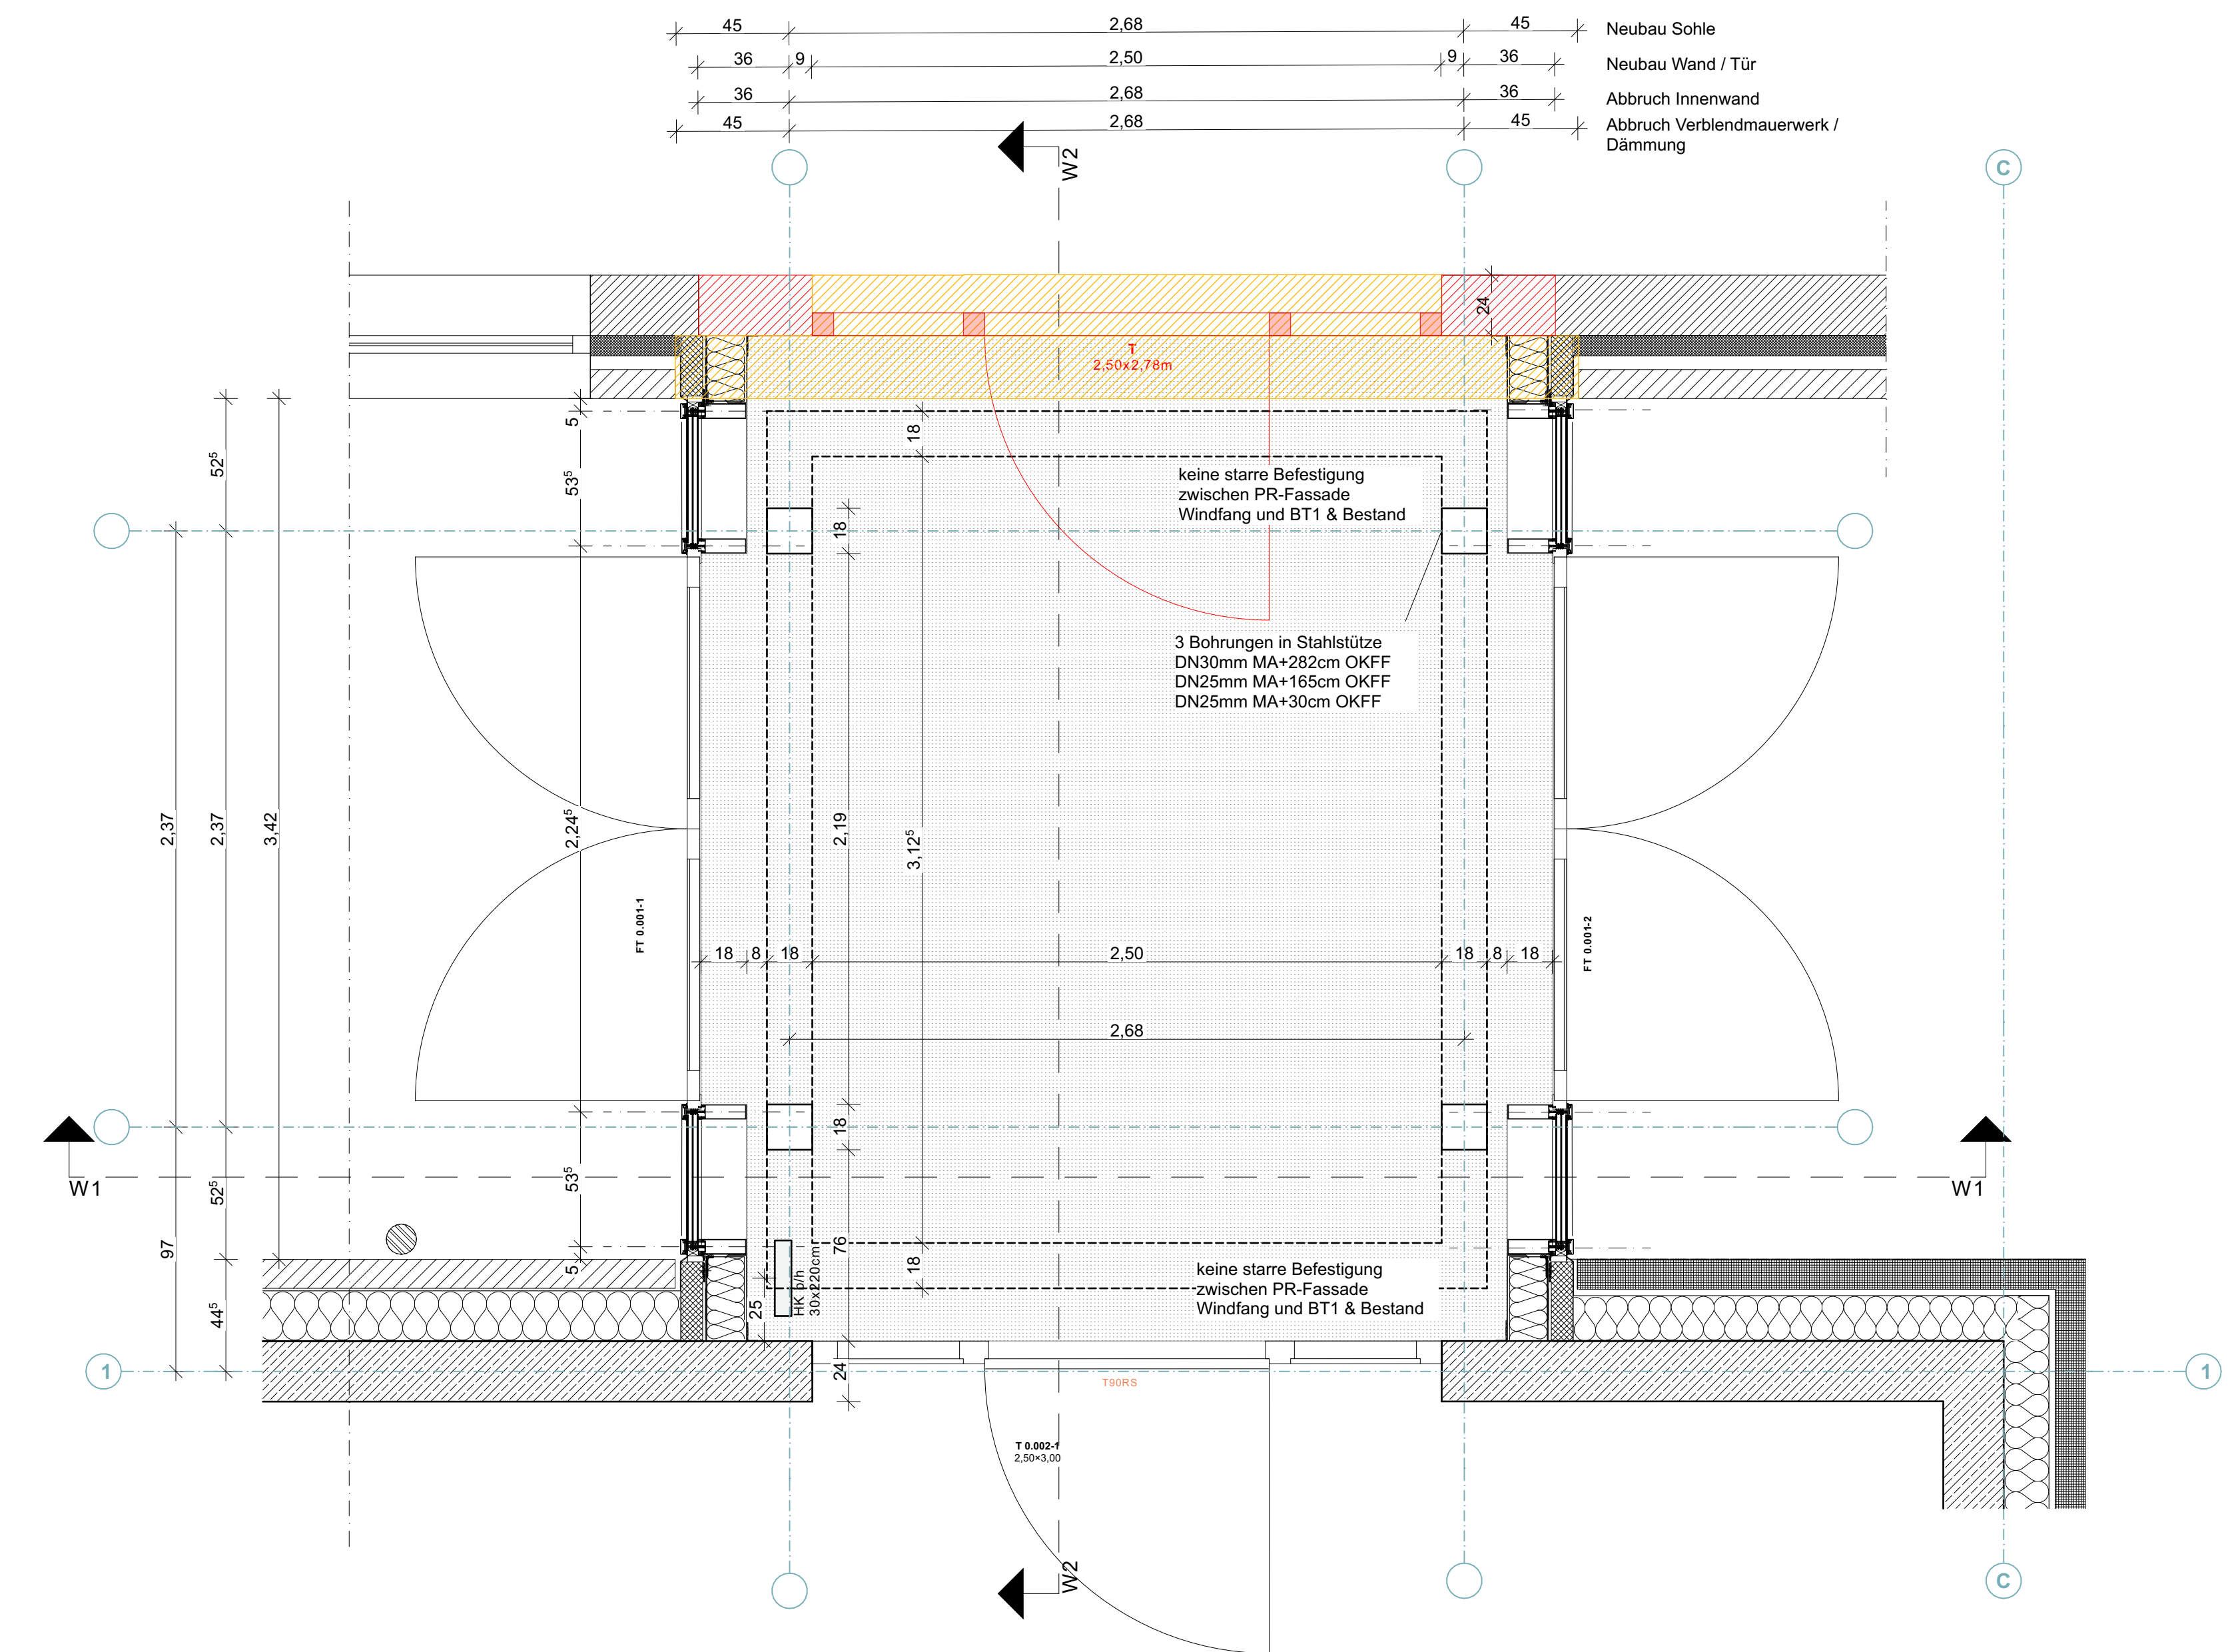

Ansicht 1

Windfang I Ansicht Ost (Hof)


1:20

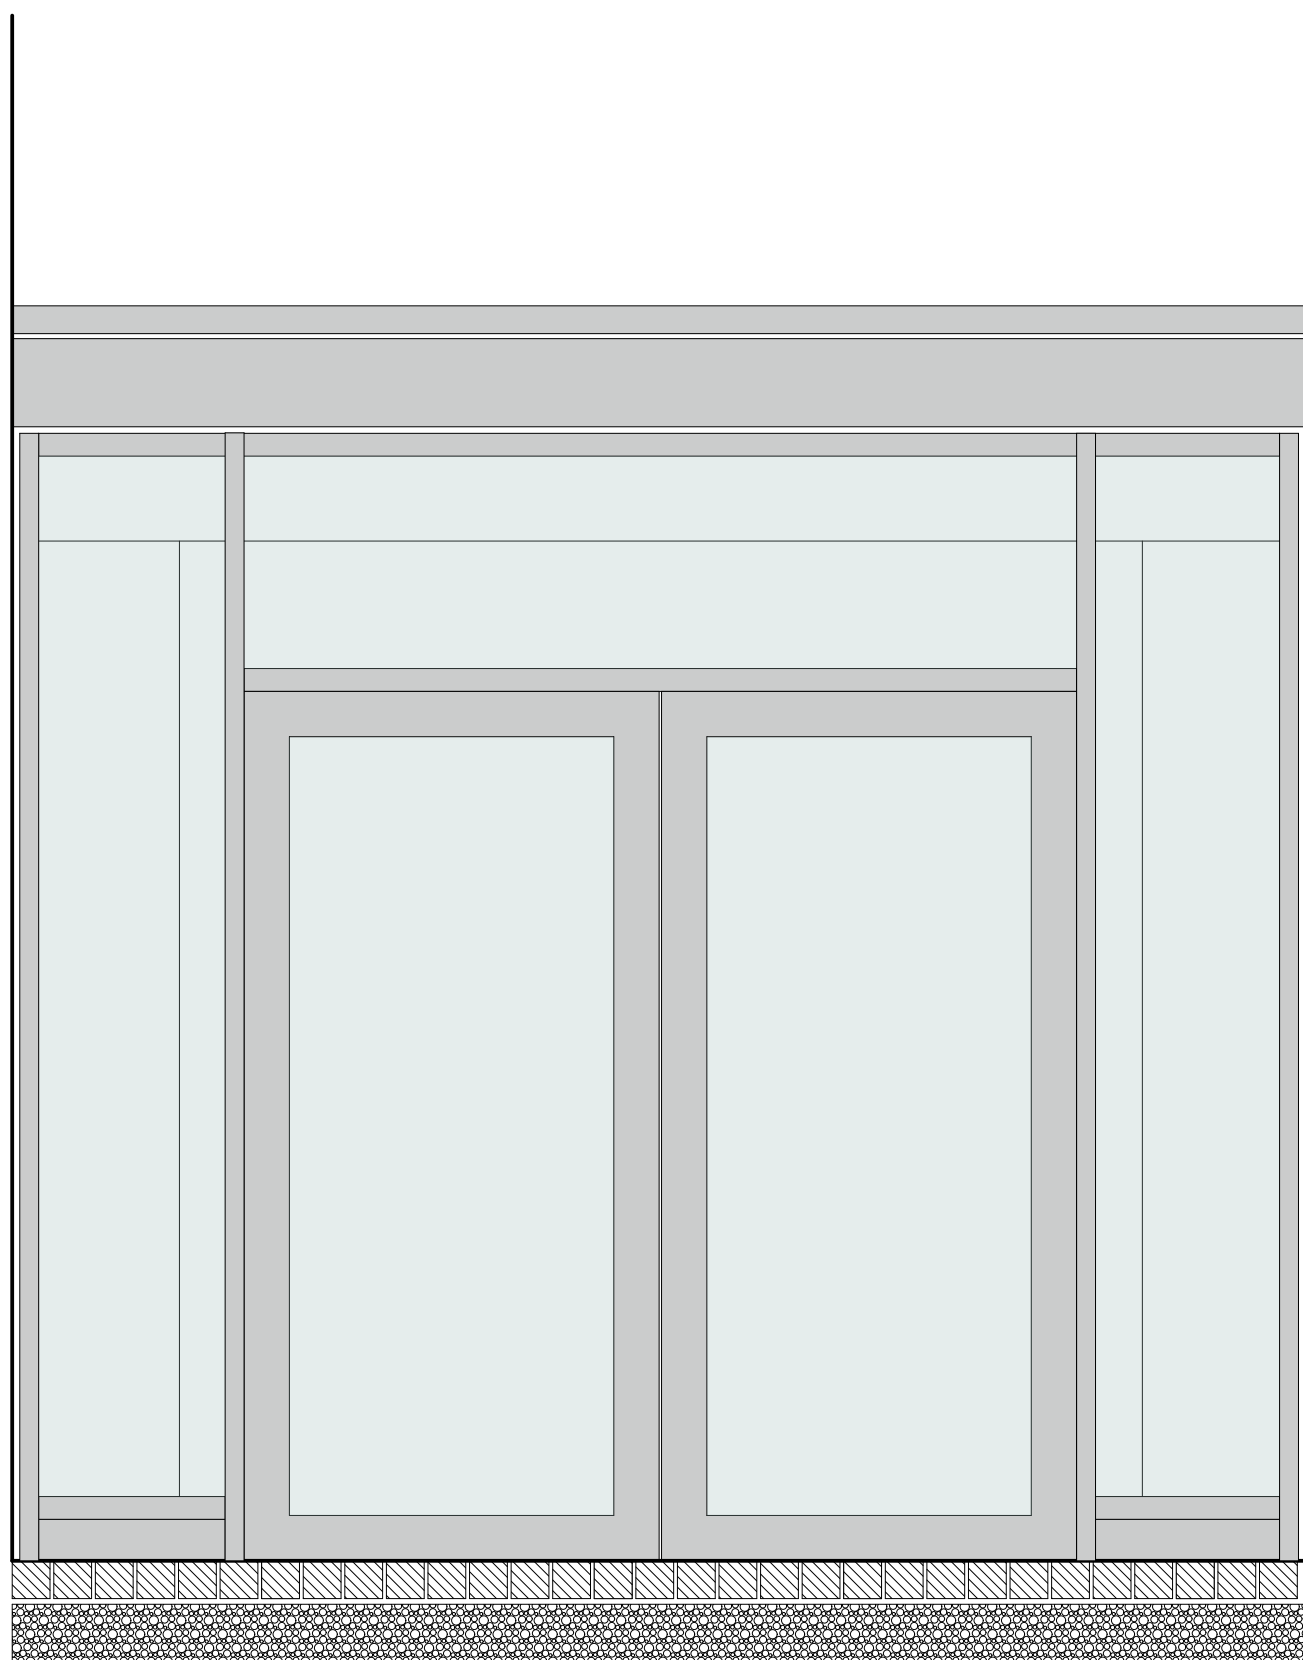

Ansicht 2

Windfang I Ansicht West (Parkplatz)


1:20

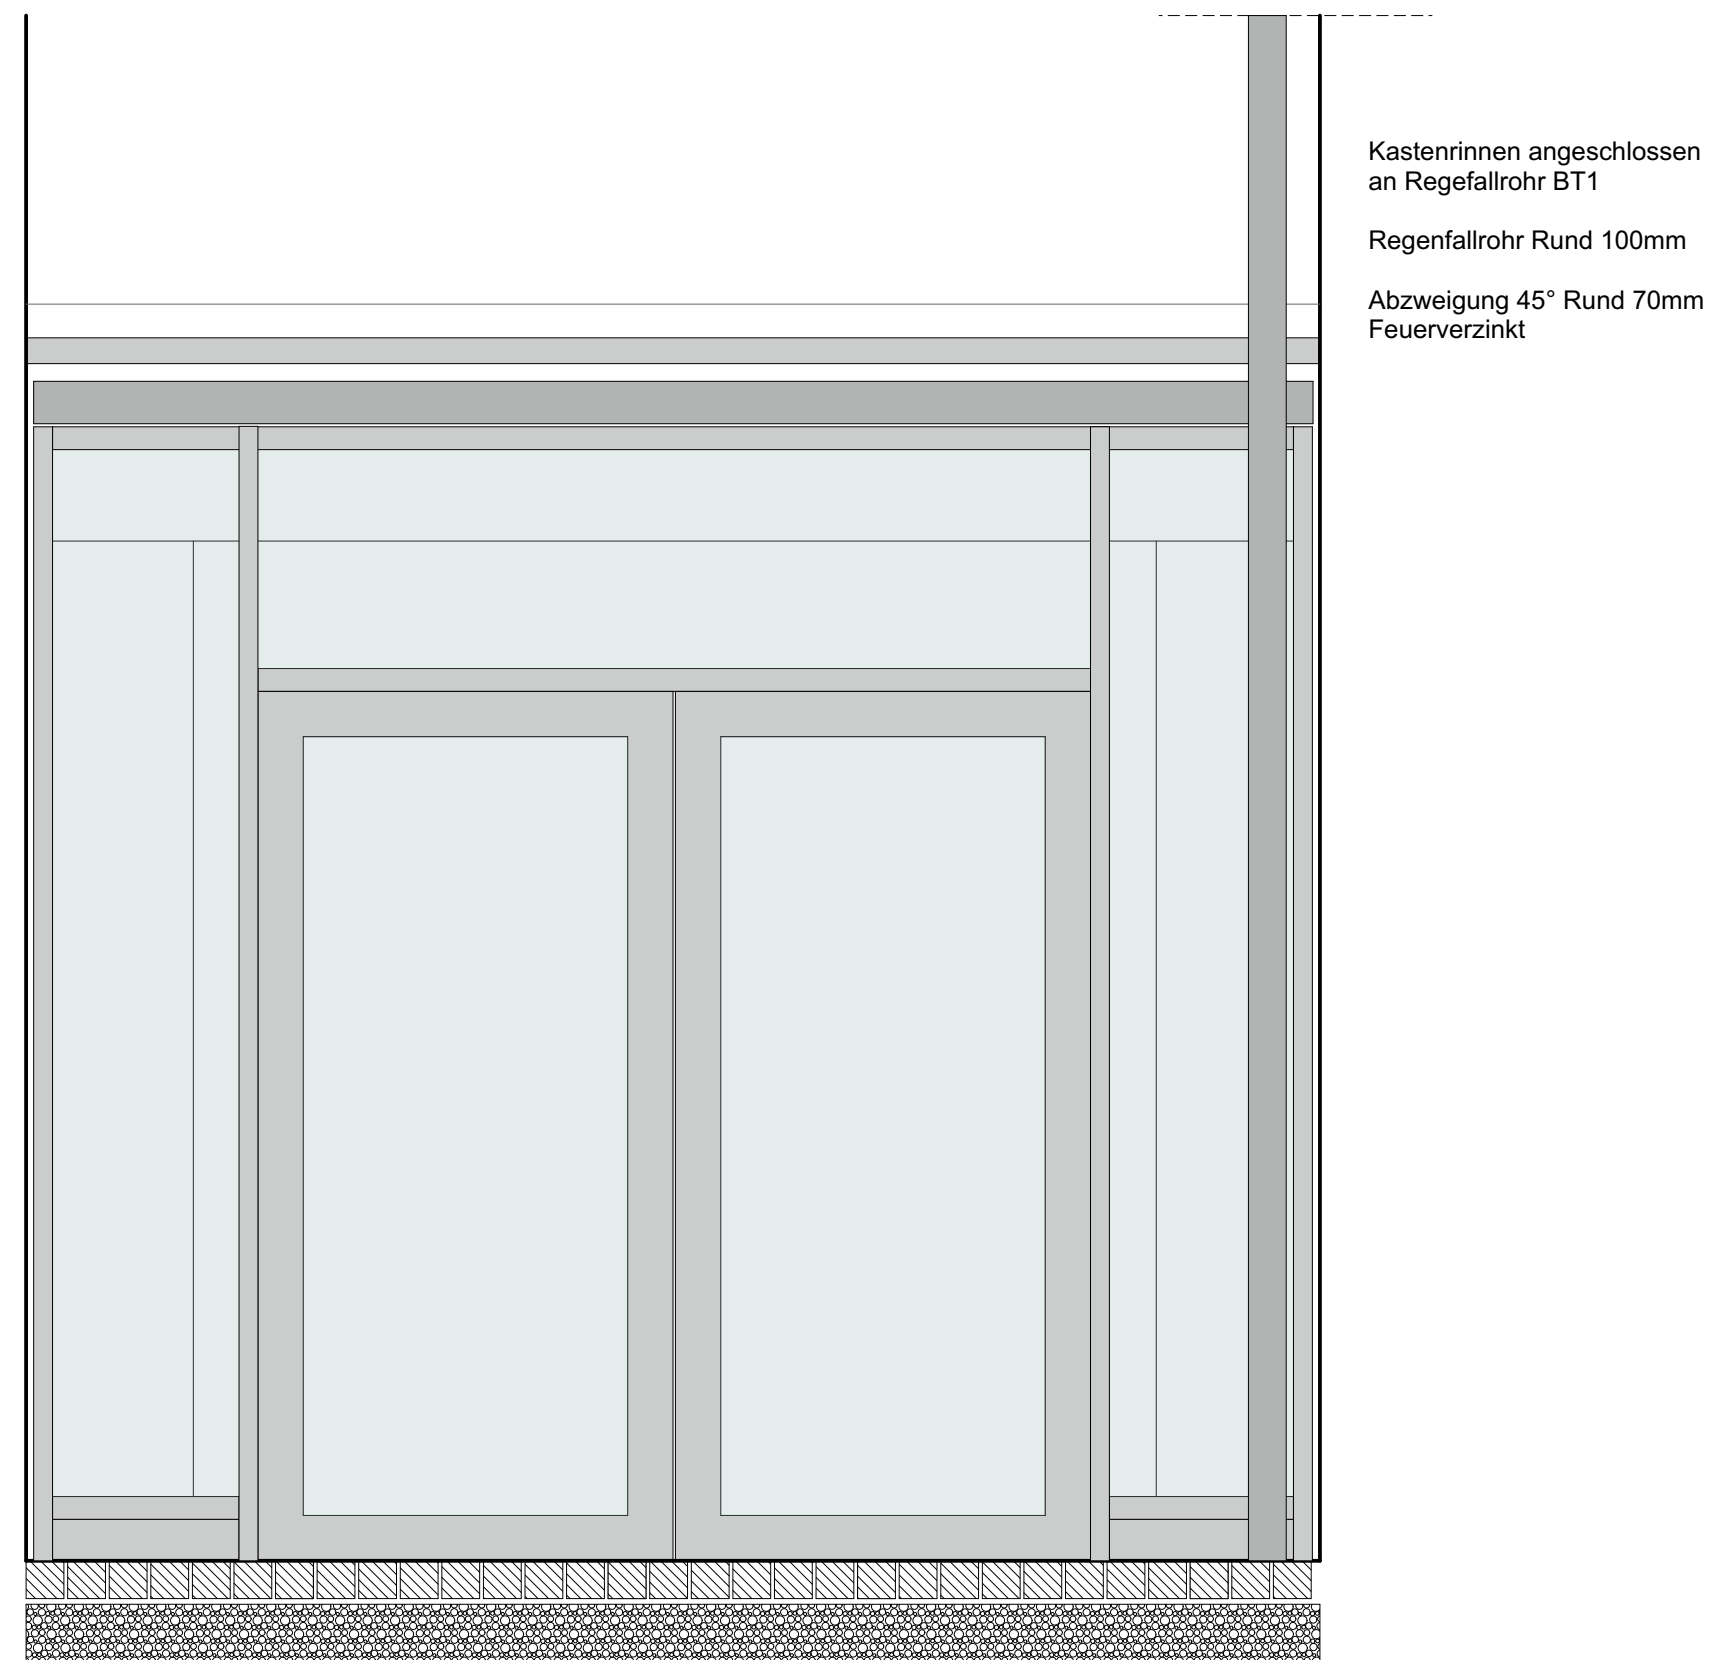

Schnitt W1

BT1 I Querschnitt I Windfang


1:20

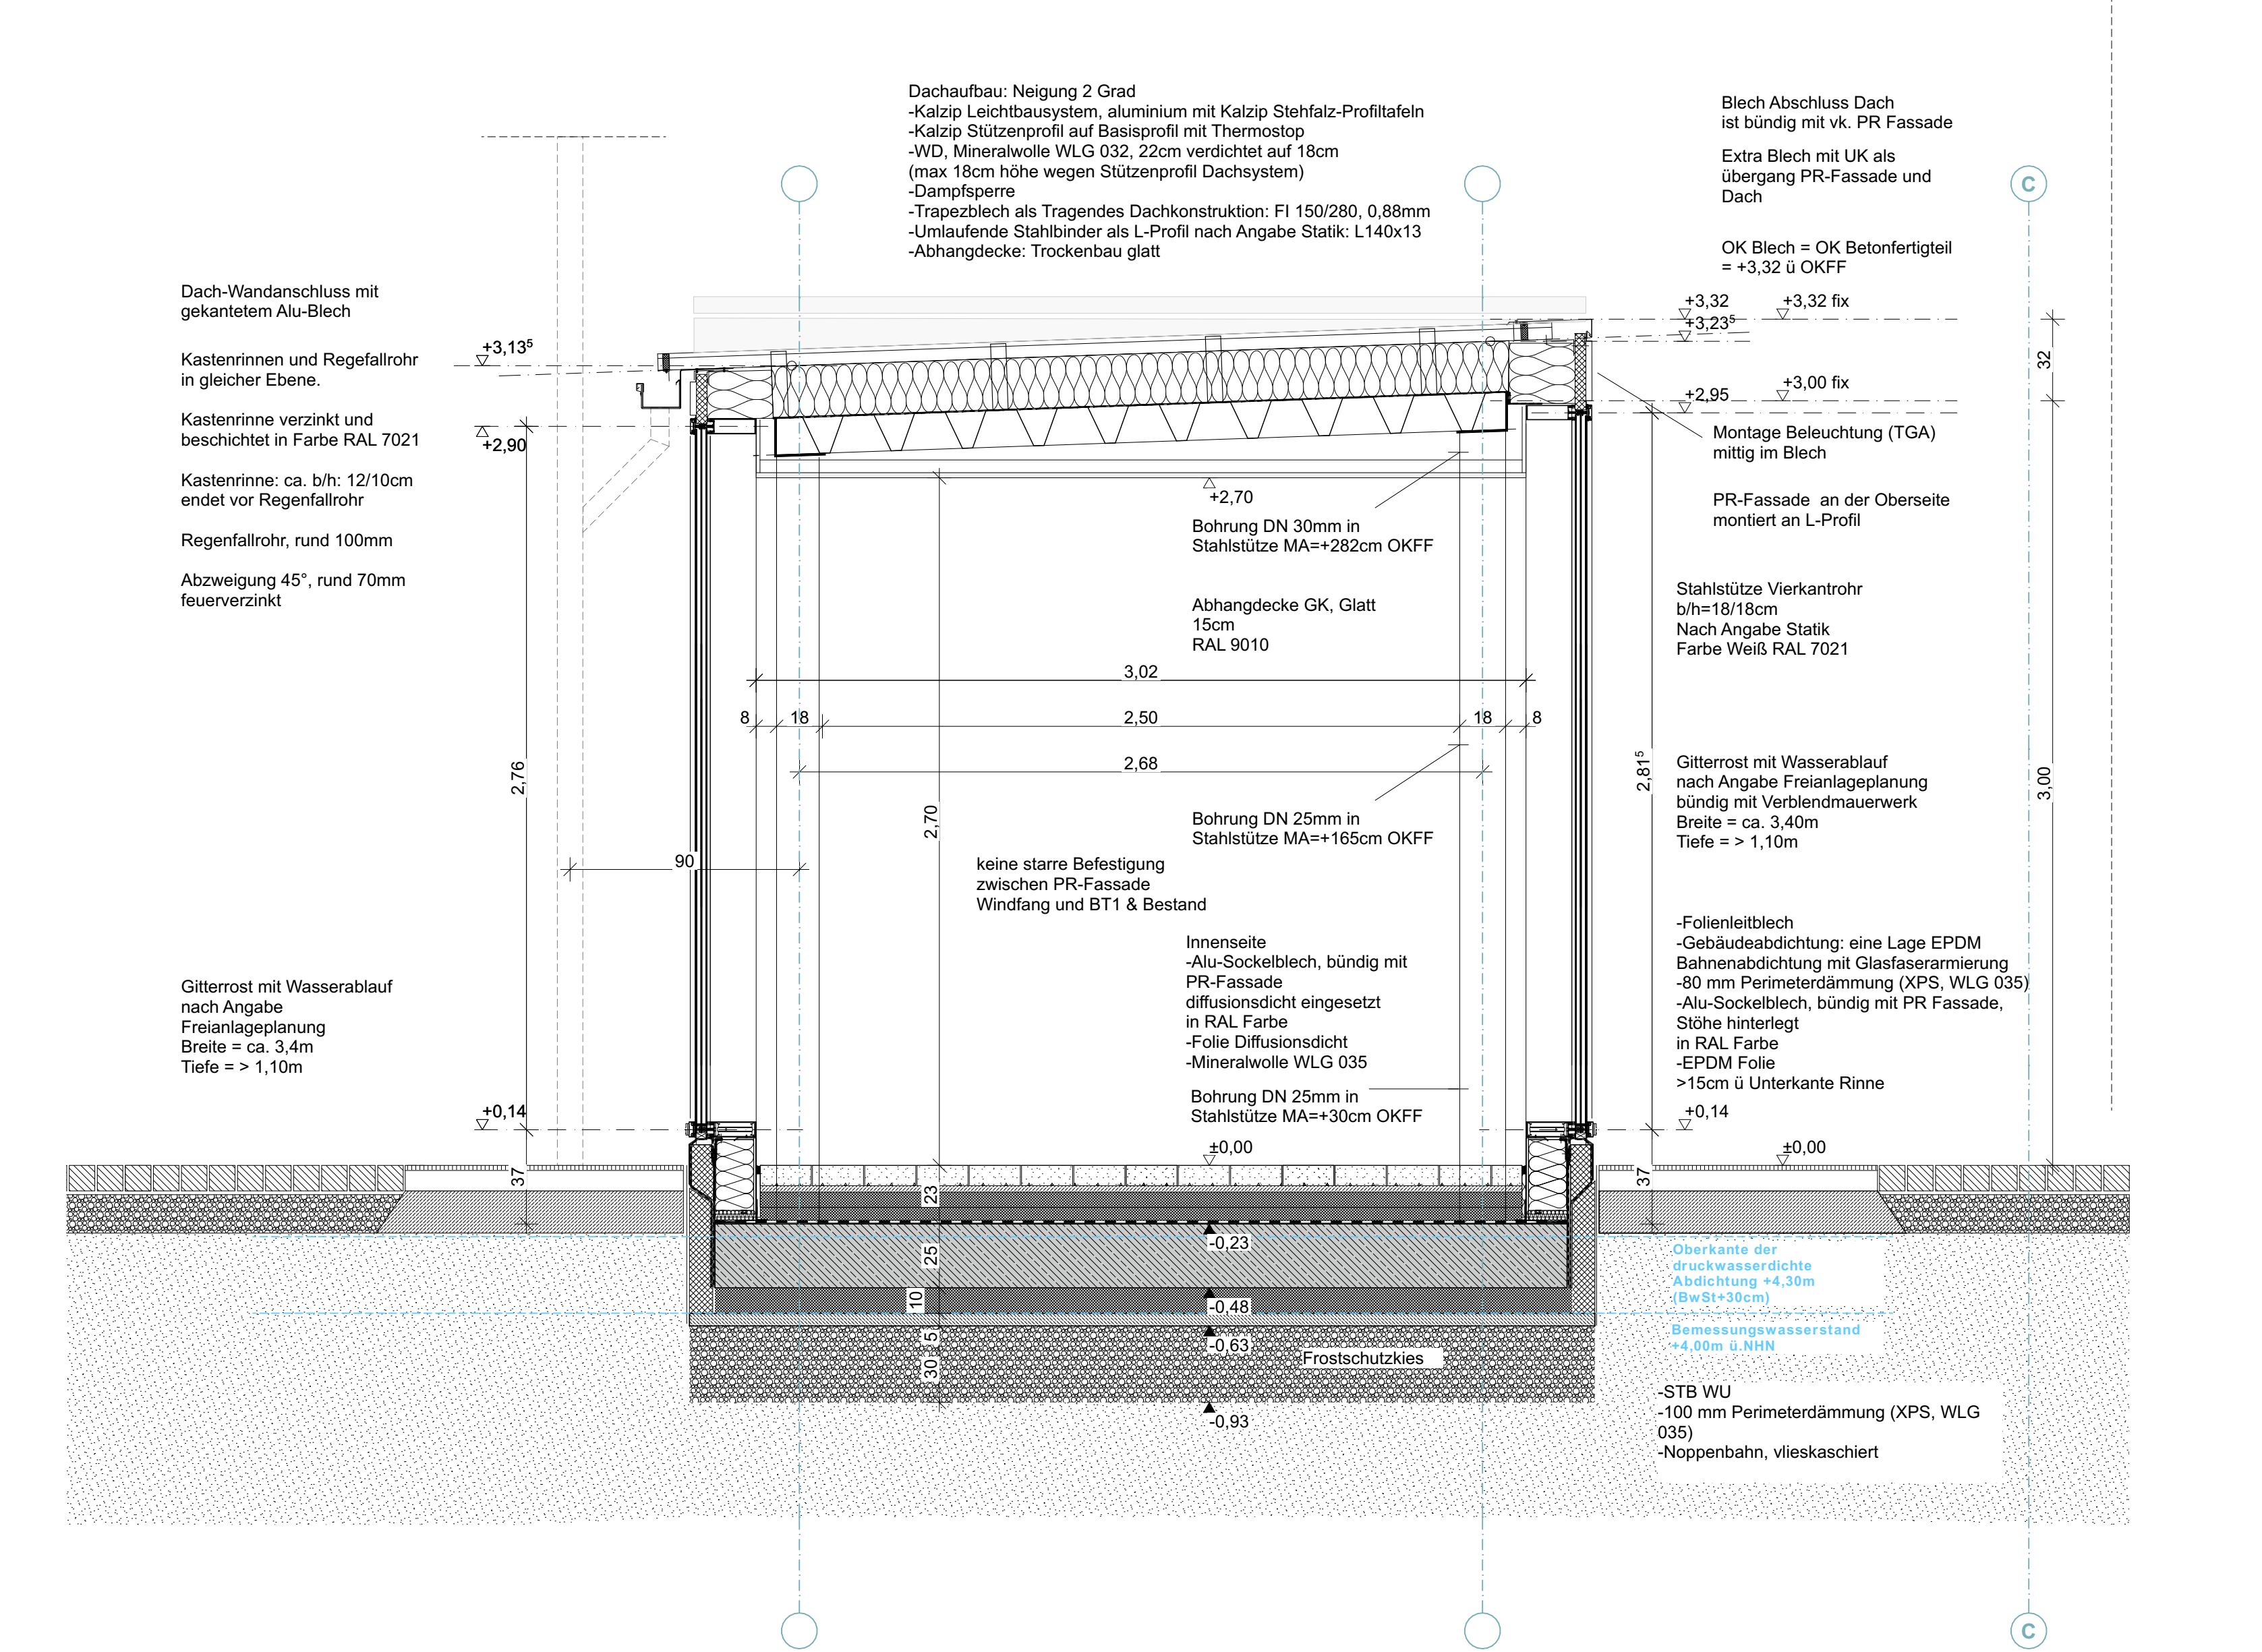

Schnitt W2

BT1 I Längsschnitt I Windfang


1:20

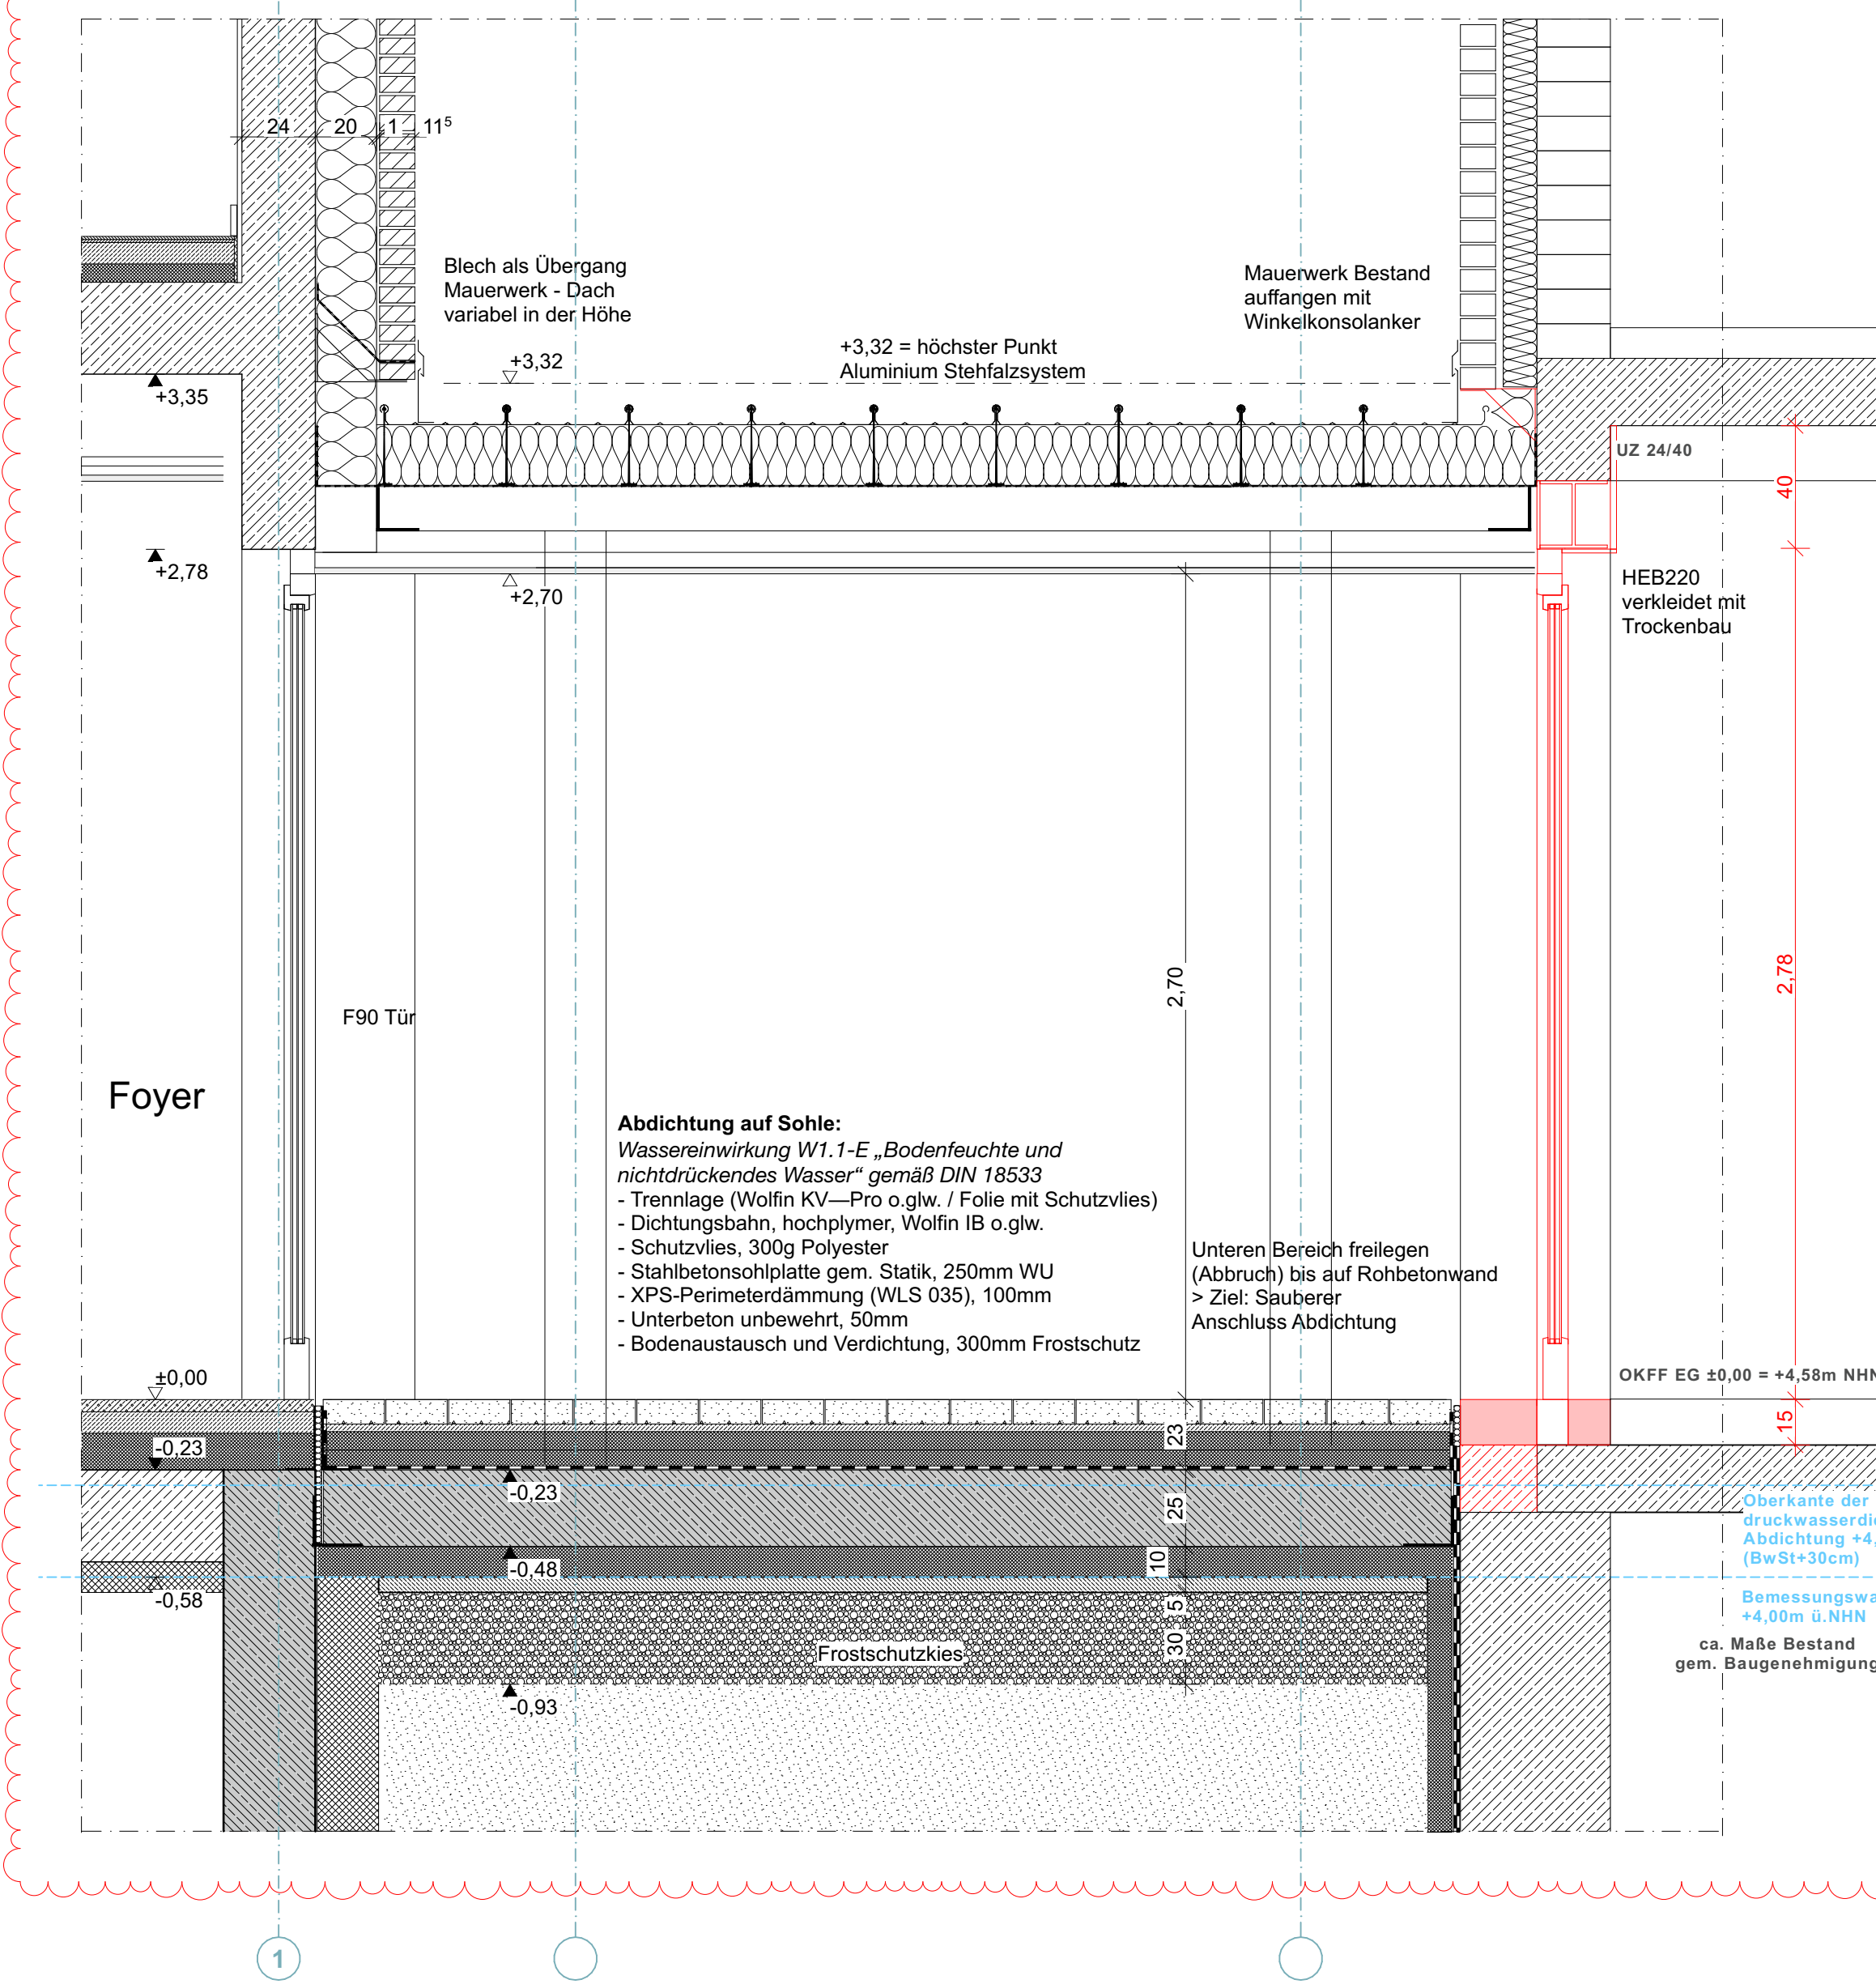

Schnitt Bestand

Bestand I Abbruch+Neubau

1:20

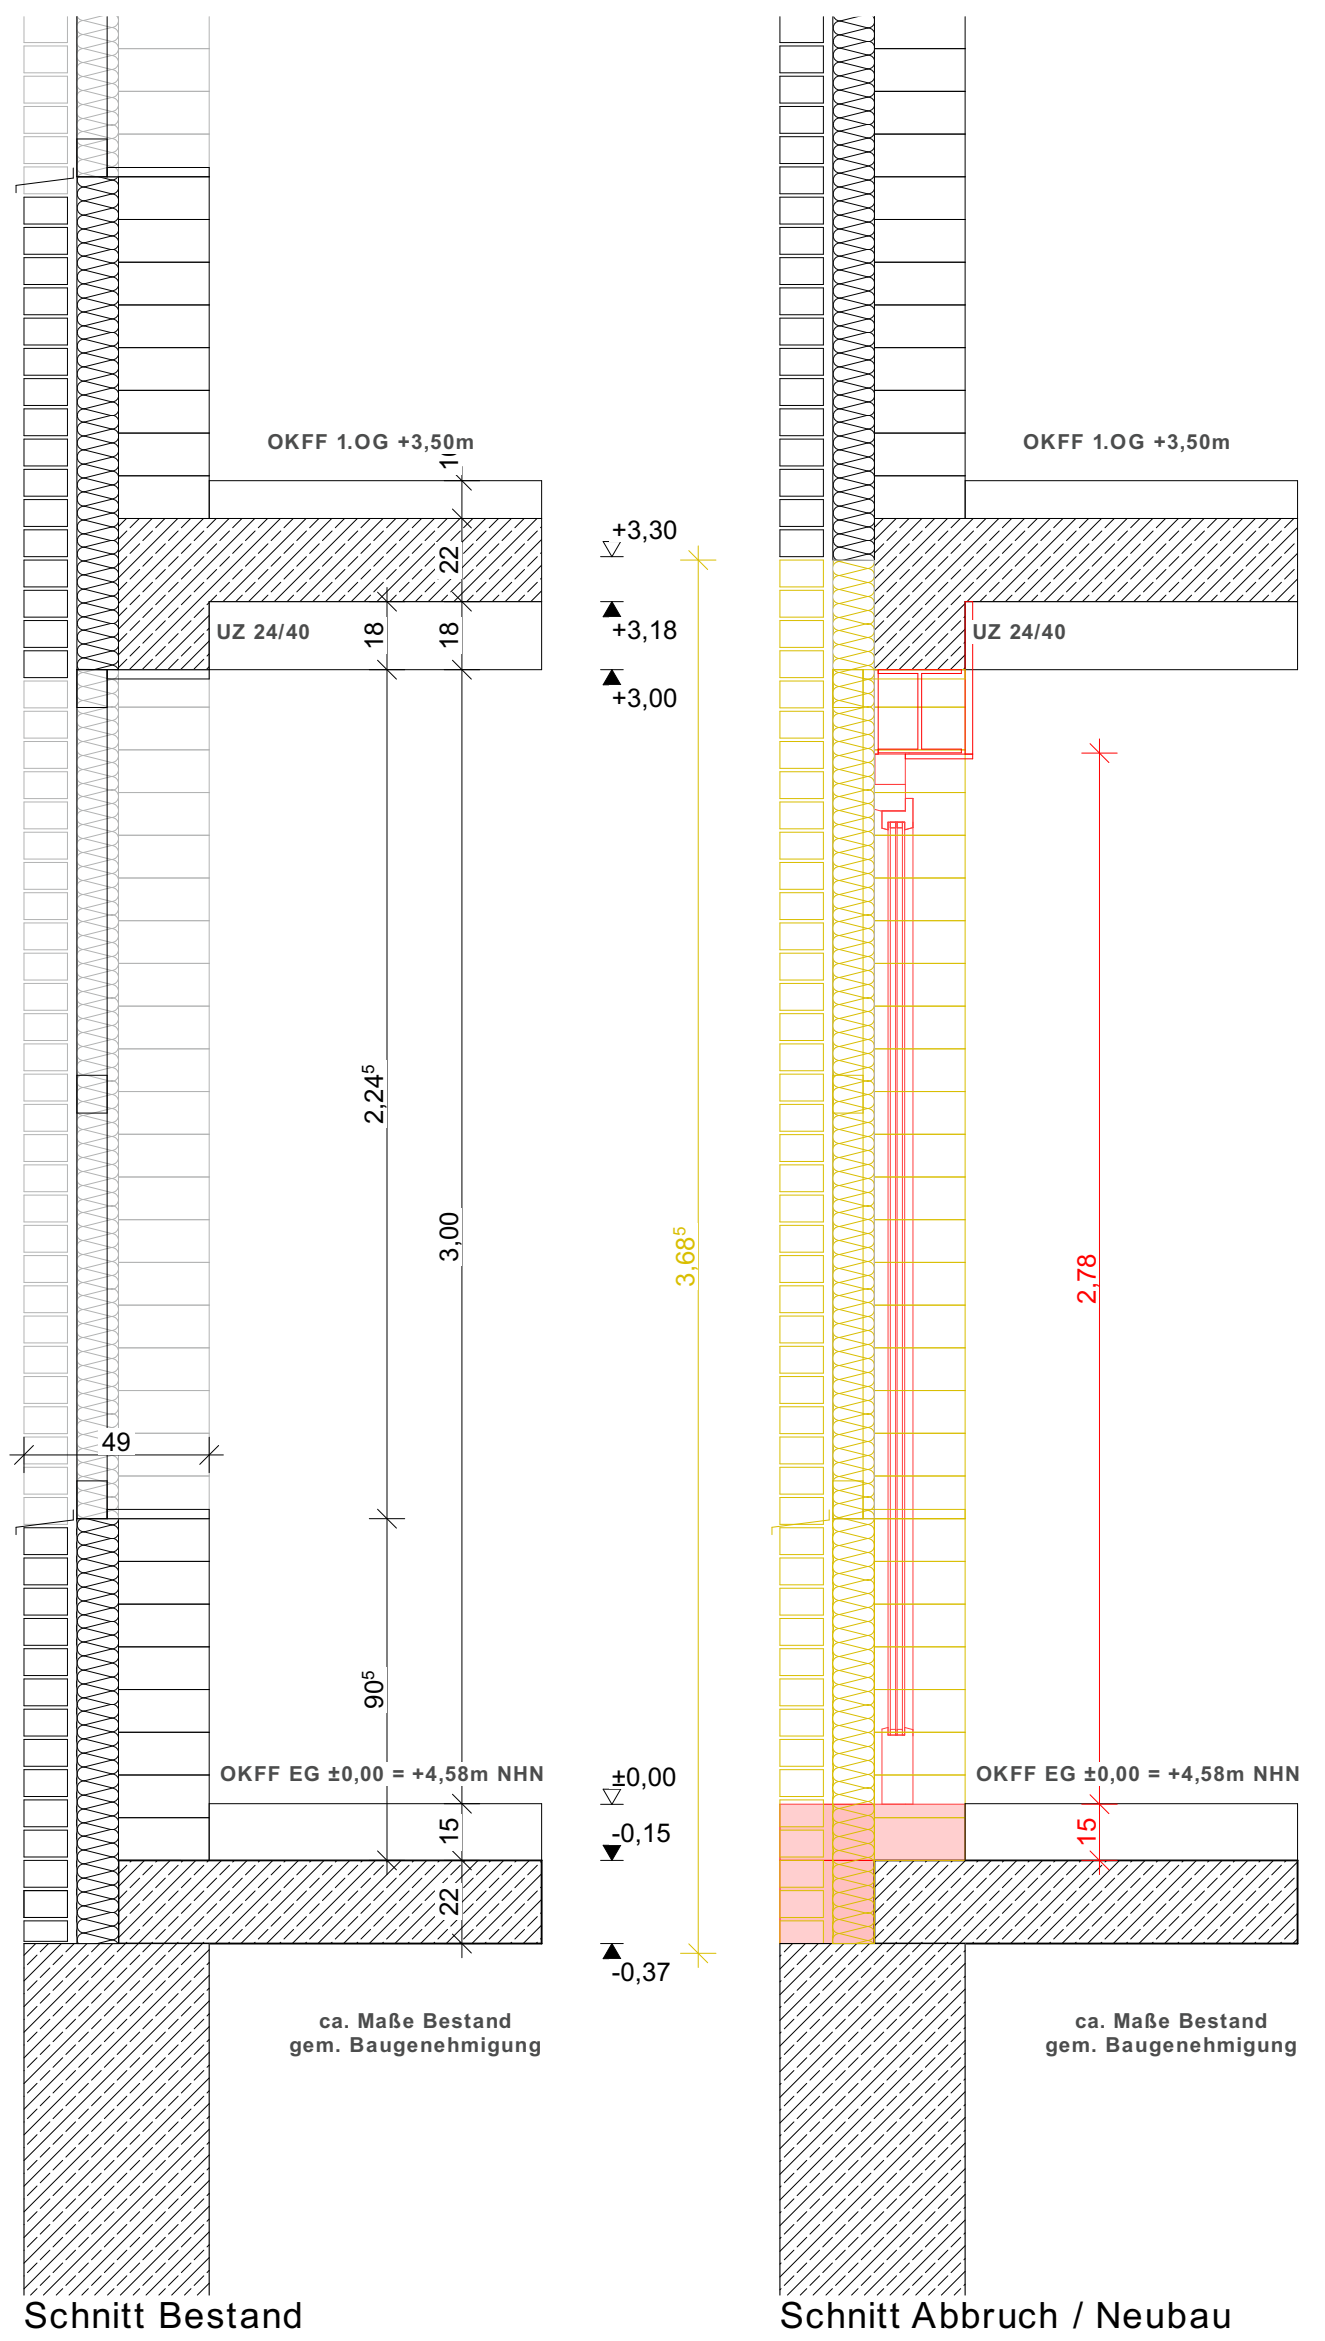

Index	Änderungen-Name	Datum	Name
0	Planerstellung	07.04.25	Sebastian Meier
A	DE Gründung + Abdichtung angepasst	11.11.25	Britta Bahnmann
B	DE Anschluss an Bestand	11.11.25	Britta Bahnmann
B	Anschluss an Bestand ergänzt	16.06.26	Britta Bahnmann



PLANNHALT

Fassadenschnitt BT1_04 Windfang

PROJEKT

FSE - Erweiterung Feuerwache Süd Elmshorn

Ausführungsplanung

BAUHERR*IN
Stadt Elmshorn
Der Oberbürgermeister
Gebäudemangement - Schulstr. 15-17
25335 Elmshorn
Telefon: 04121 231 0
mail: fse@elmshorn.de

GRUNDSTÜCK
Hamburger Str. 2-6
25337 Elmshorn
Gemarkung Elmshorn
Flurstücke 90/12, 90/13

PLANVERFASSEN*IN
Trapez Architektur GmbH
Stadtdisch 7
20097 Hamburg
Telefon: 040 226 34 84 00
mail: fse@trapez-architektur.de

HAUSTECHNIK_HLS E
Wig Wittmack Ingenieurgesellschaft mbH
Flanweg 125 Elmshorn 25335
Telefon: 040 226 20 66 10
mail: info@wig-tgs.de

STATIK
planB schumann&meyer Ingenieurpartnerschaft mbB
Olewieke 14 Magdeburg 39114
Telefon: 0391 5598 770
mail: c.meyer@planb-md.de

FORMAT
A0
1:20

MASSSTAB
1:20

BRSTELLT
07.04.2025

BEARBEITET
aka

HOHENLAGE
± 0,00m = +4,58m NNH

PLANNUMMER
FSE_TRZ_A_1_DE_XY_303

INDEX
B