


Detail Elektro-Leerrohre Stahlbeton



- Hinweise:
- Alle Maße in mm, wenn nicht anders angegeben
 - Leerrohr, zugelassen für die Verwendung in Beton, verwenden
 - Leerrohrführung mit der Kennzeichnung "TH" gehen (ausgenommen Fundament und Dach) immer durch Geschossboden
 - Maße im Grundriss immer nach Mittelachse der Schalterdosen, für TV wird der gekennzeichnete Maßpunkt gewählt
 - Geräte-Verbindungs Dosen, z.B. Fabrikat Kaiser Gerätedose B1 1265-01
 - Elektronik-Verbindungs Dosen, z.B. Fabrikat Kaiser Electronic-Dose B1 1268-01
 - Wand- und Deckenkrümmer 30°, z.B. Fabrikat Kaiser Wand- und Deckenkrümmer 1202-34
- Alle Maße sind am Bau zu prüfen, Bedenken sind der Bauleitung sofort schriftlich zu melden.
Änderungen oder Anpassungen sind nur nach schriftlicher Freigabe der Bauleitung zulässig.

	Stahlbeton Geräte-Verbindungsdose, 1-fach, z.B. Fabrikat Kaiser Gerätedose B1 1265-01
	Stahlbeton Elektronik-Verbindungsdose, 1-fach, z.B. Fabrikat Kaiser Electronic-Dose B1 1268-01
	Wand- und Deckenkrümmer 30°, z.B. Fabrikat Kaiser Wand- und Deckenkrümmer 1202-34

Auftraggeber	Bauvorhaben
Stadt Elmshorn	Erweiterung Feuerwache Süd Elmshorn
Vormstegen 14	Hamburger Straße 2-6
25336 Elmshorn	25337 Elmshorn

WIG

Wittmaack Ingenieurgesellschaft mbH

Flamweg 125, 25335 Elmshorn

Telefon: 040 - 228 20 66 10, Telefax: 040 - 228 20 66 19

P_00	Detaillierung	16.01.2026	D.K.
P_01	Anpassung an Architektur	20.03.2026	D.K.
Index	Änderungen	geändert am	geändert von

Blatt: -			Projekt 23040	
Größe: 1625 x 594			FSE - Erweiterung Feuerwache Süd Elmshorn	
Urspr.: -			Zeichnung	
Datei: FSE_6105			Detail Leerrohrplanung Stahlbeton	
Stand: LPH5			Elektroninstallation	
			Leerrohrplanung	
Datum			Gewerk	
Name			Elektrotechnik	
Bearb. 16.01.2026 D.K.			Plannummer 23040_EL_5_XXX_DE_EL_04_P_01	
Gepr. 16.01.2026 J.F.				
			Maßstab 1:20	