


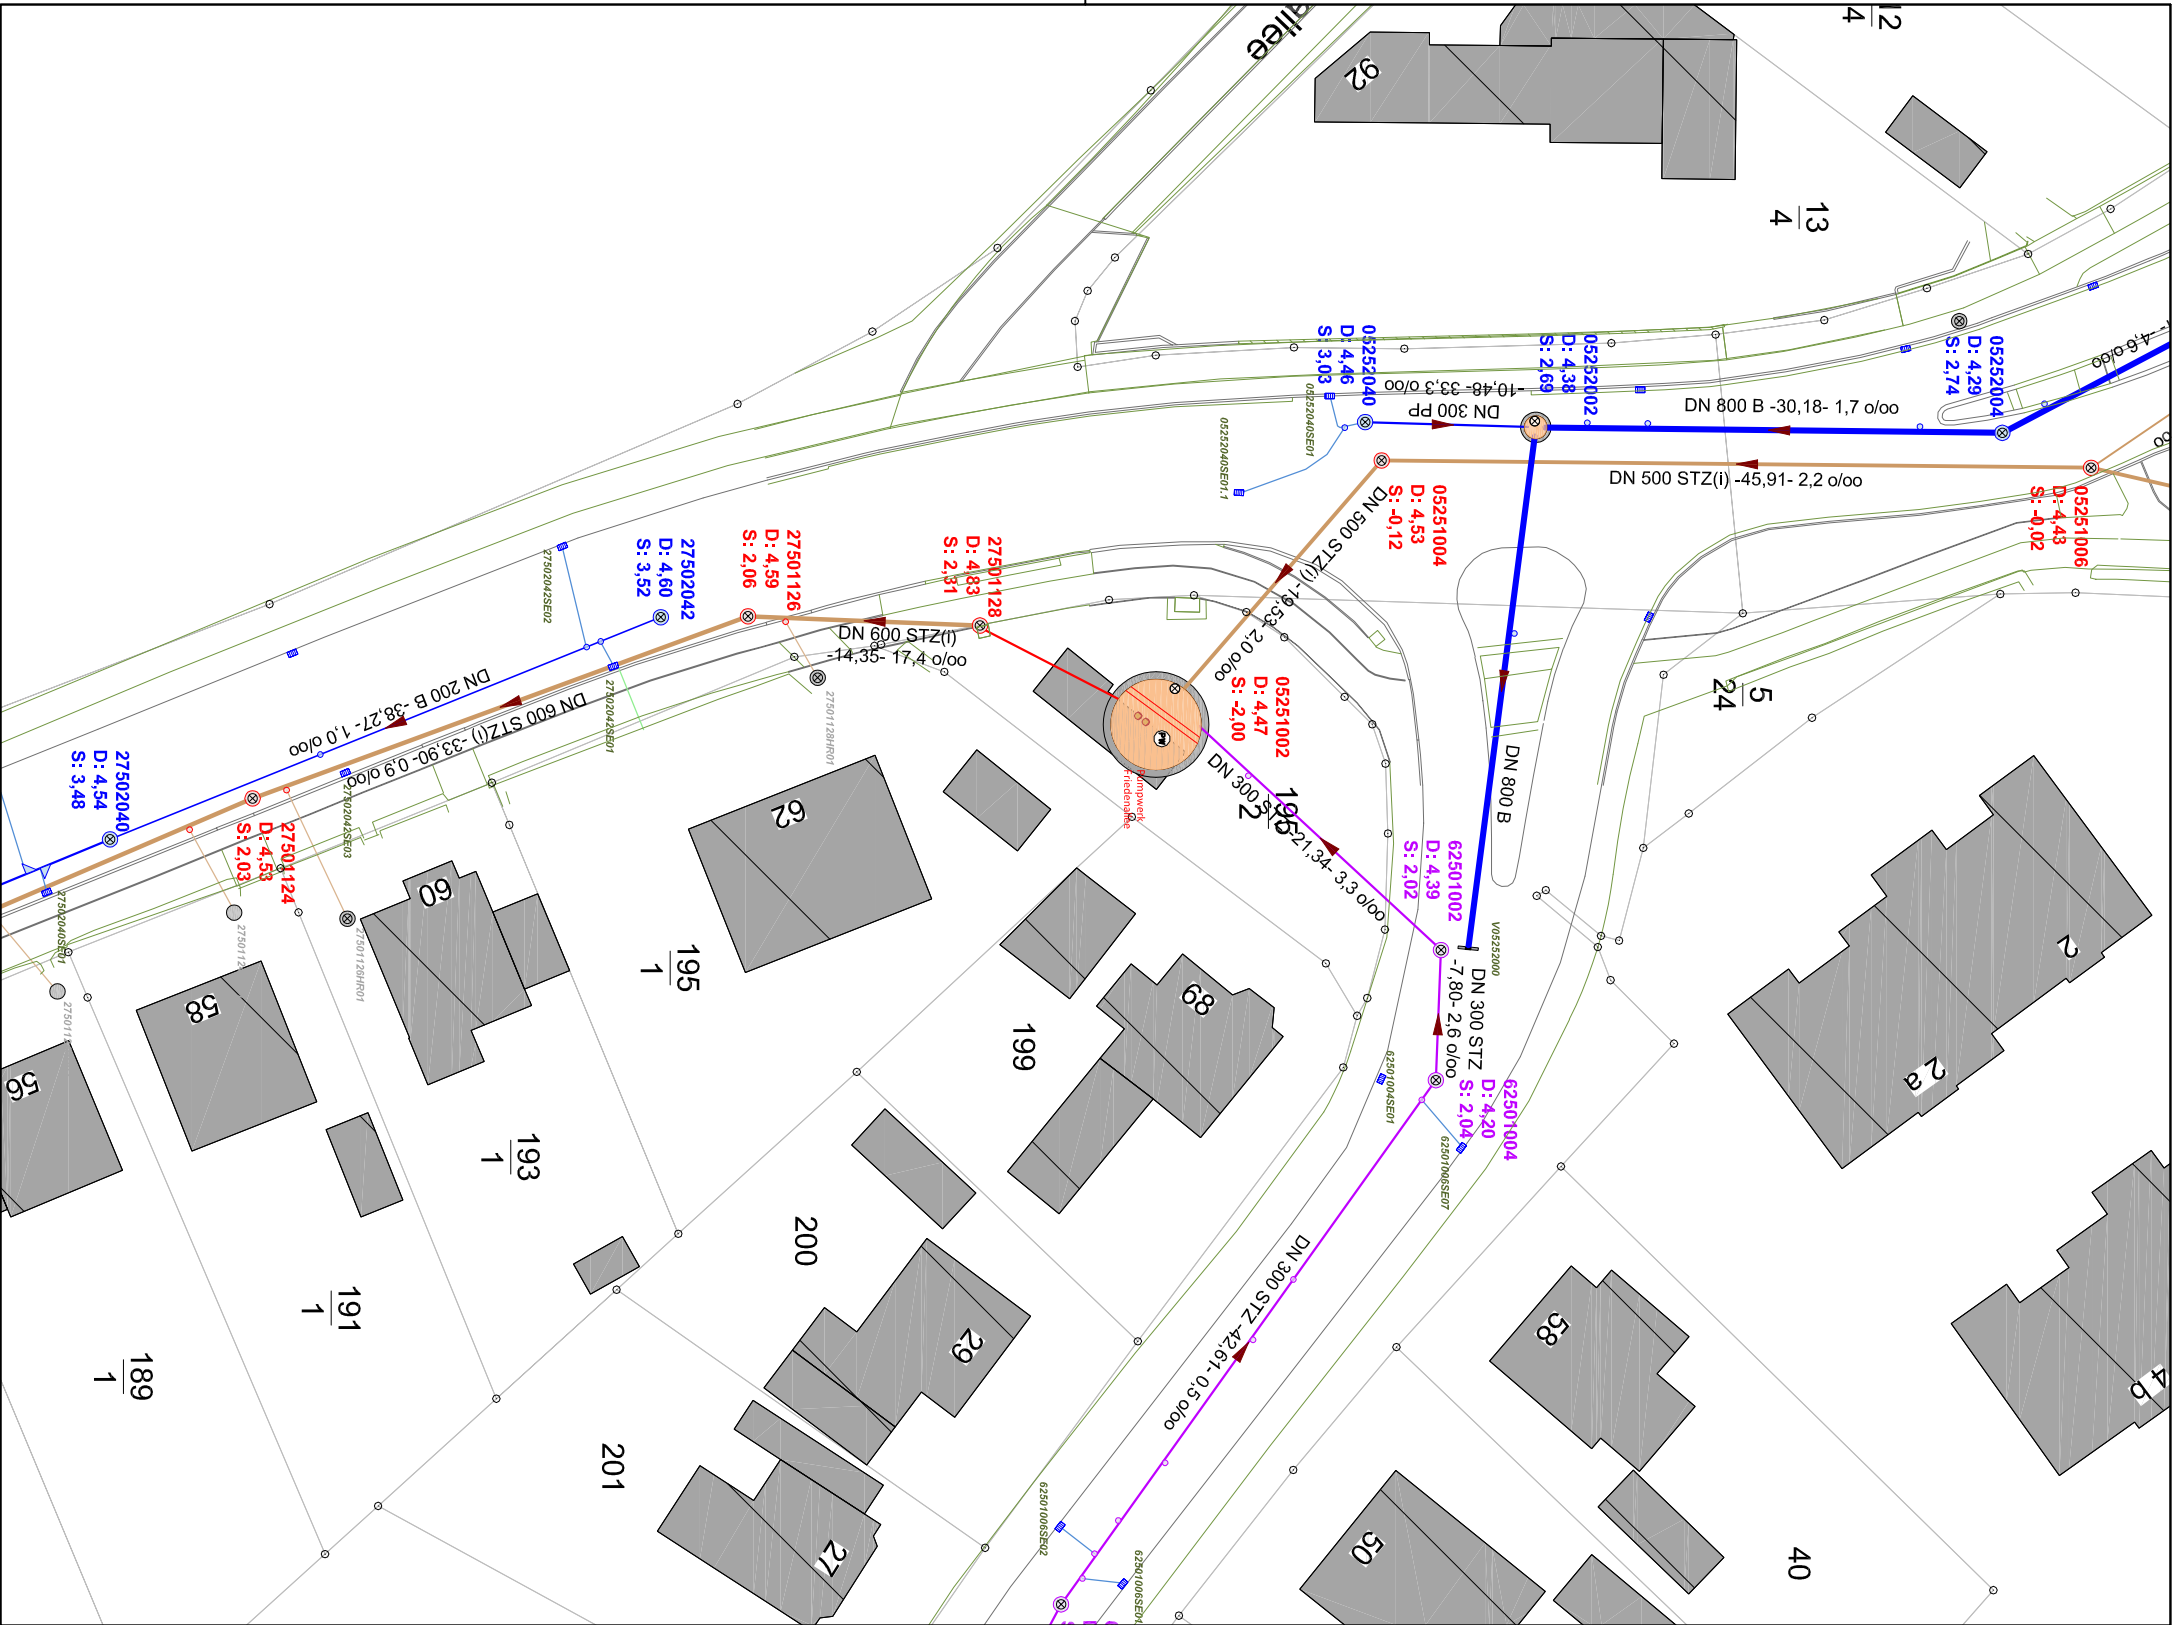

Legende

Regenwasserhaltung / Regenwasserschacht

Schmutzwasserhaltung / Schmutzwasserschacht

Mischwasserhaltung / Mischwasserschacht

Anschlußpunkte

Lagebezug: ETRS89 / UTM32 Höhenbezug: DHHN2016 / NN-Höhen		Bei Übertrag von Strecken in die Örtlichkeit ist der Faktor 1,0004 anzubringen. (Längenverzerrung)	
Fachamt:	STADT ELMSHORN Amt für Tiefbau und Verkehr Stadtentwässerung Sculstraße 15-17, 25335 Elmsborn		
Projekt:	KATASTERAUSSZUG Entwässerung Hamburger Straße Planauskunft		
Planinhalt:	Lageplan Bestand	Maßstab: 1:500 Plan Nr.: 101	Elmsborn, den 01.11.2021
bearbeitet:	Datum: 01.11.2021	Name:	
gezeichnet:	01.11.2021	Name:	
geprüft:	01.11.2021	Name:	i.A. Name

Vervielfältigung, Umarbeitung, Veröffentlichung und Weitergabe an Dritte nur mit Zustimmung der Stadt Elmsborn oder zum eigenen Gebrauch. Maße sind vor Ort zu prüfen. ALKIS-Grundlage Stand 25.08.2023 © GeoBasis-DE/LVermGeo SH (www.LVermGeoSH.schleswig-holstein.de)
© Stadt Elmsborn