


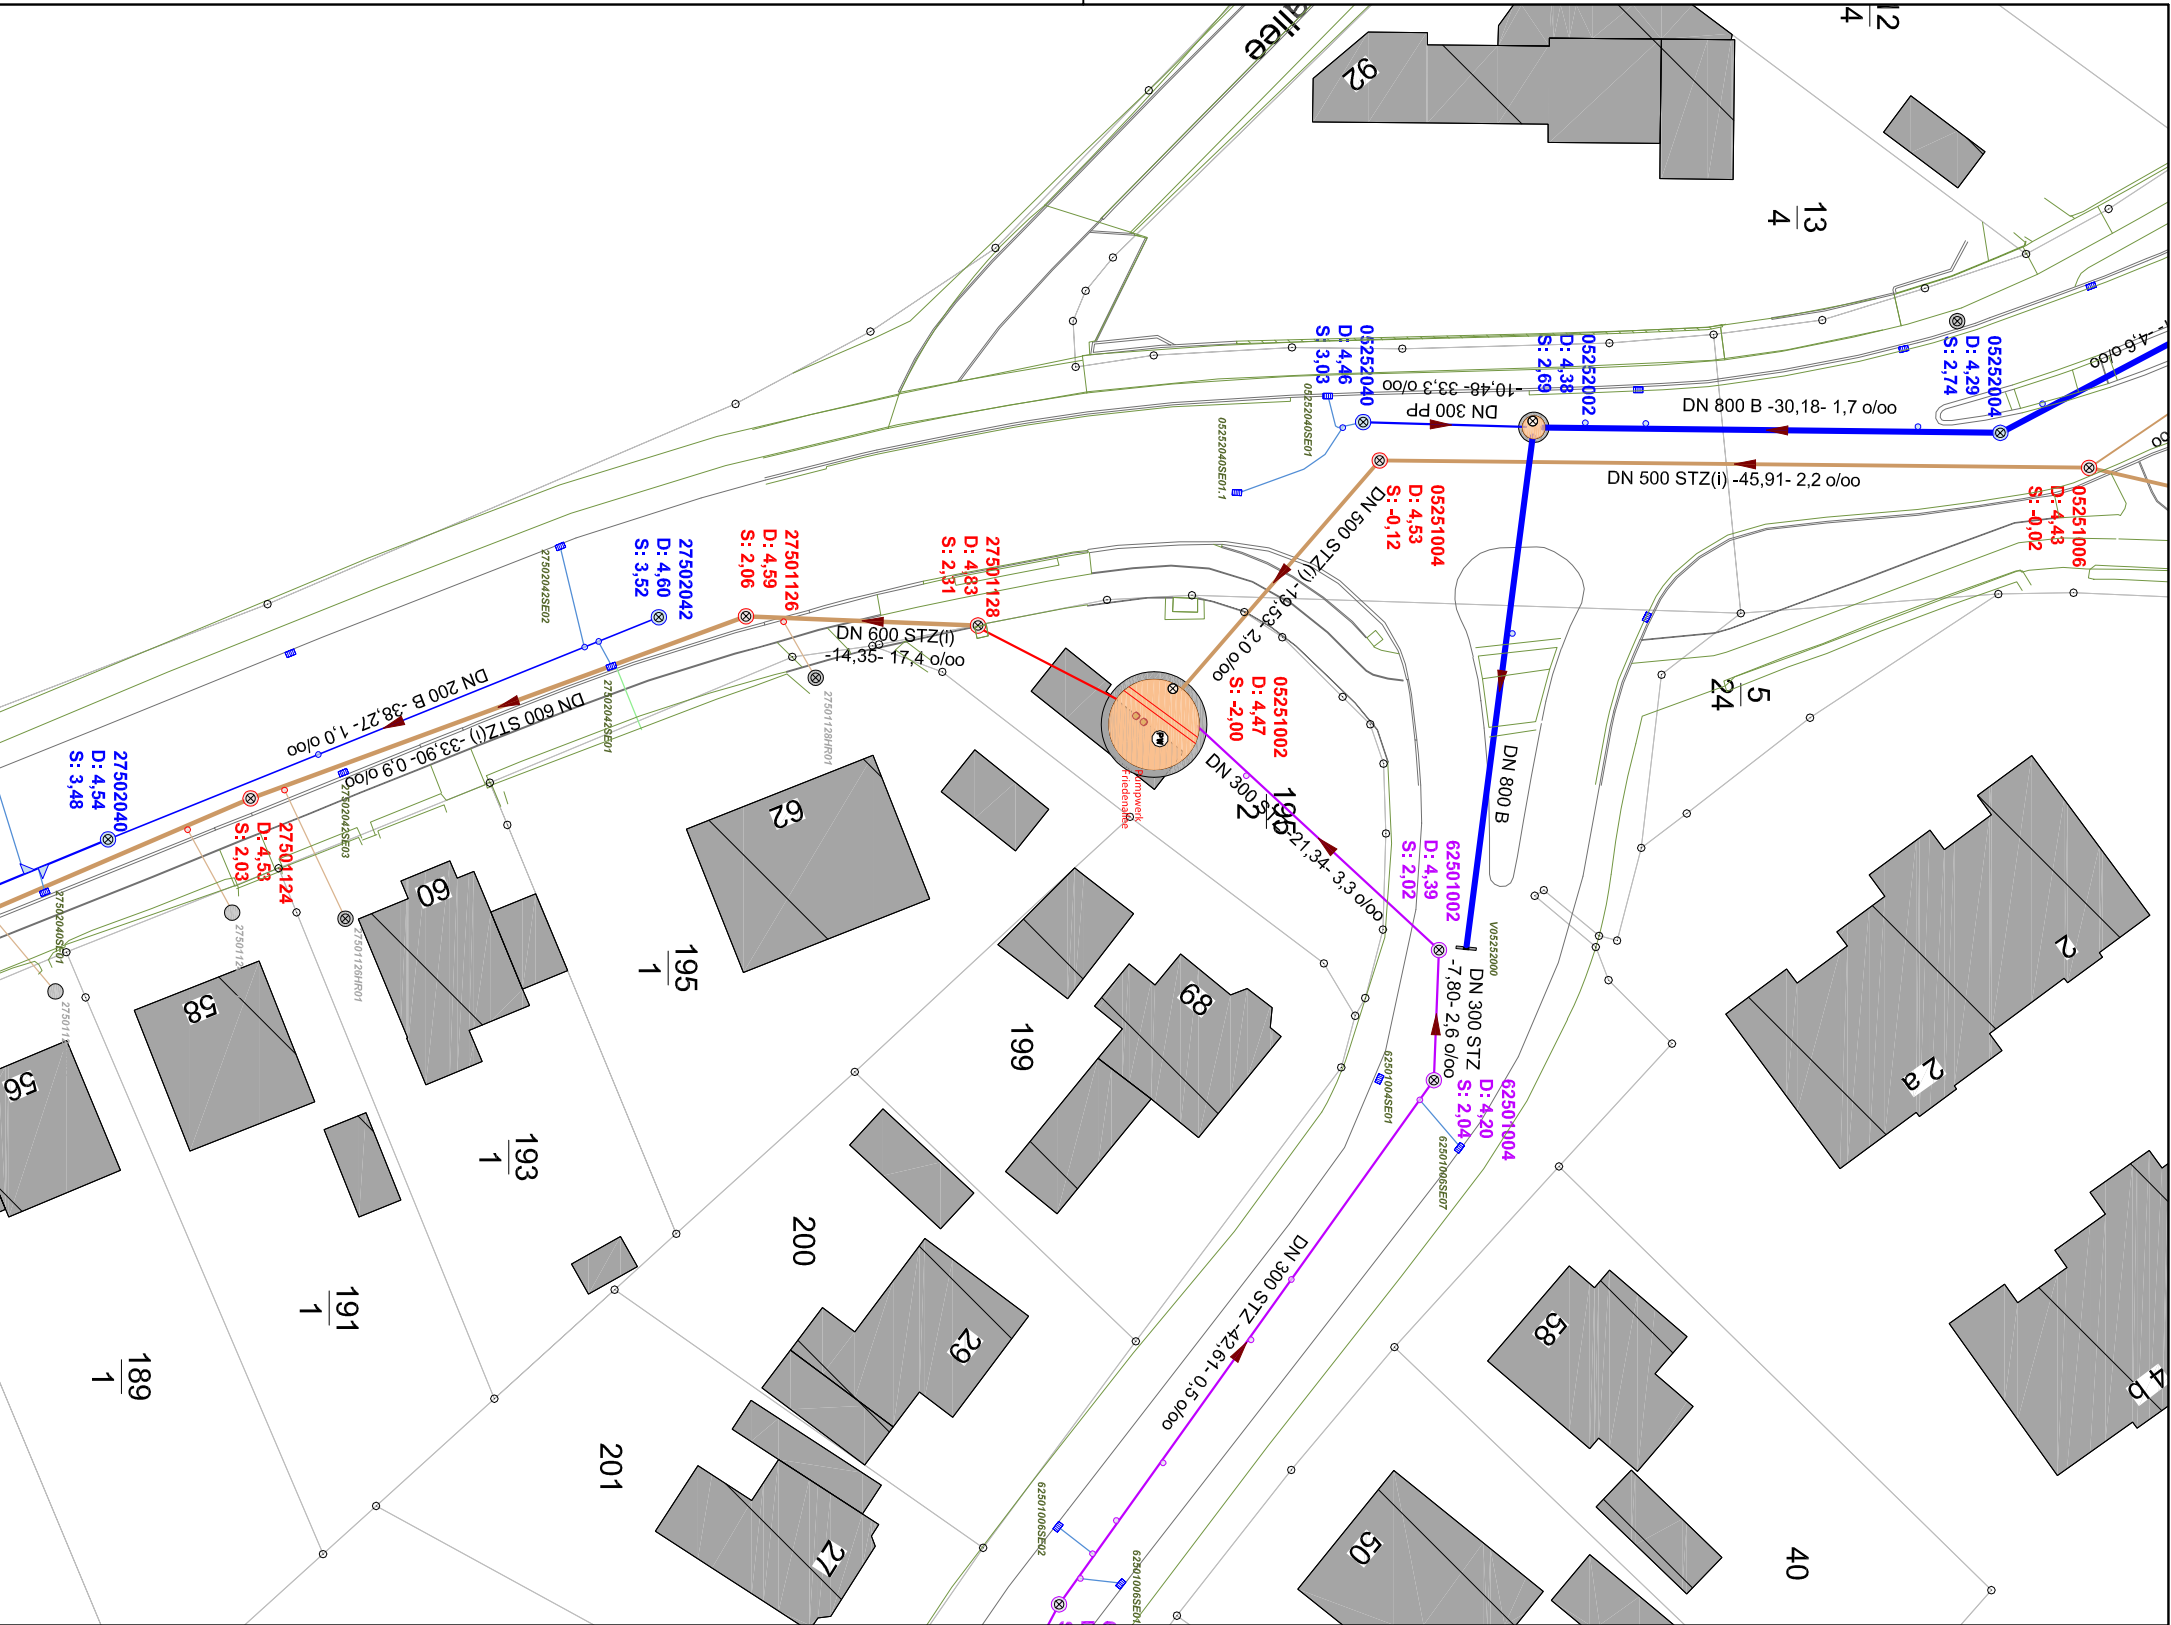

Legende

- Regenwasserhaltung / Regenwasserschacht
- Schmutzwasserhaltung / Schmutzwasserschacht
- Mischwasserhaltung / Mischwasserschacht
- Anschlußpunkte



Lagebezug: ETRS89 / UTM32
Höhenbezug: DHNM2016 / NN-Höhen
Bei Übertrag von Strecken in die Örtlichkeit ist der Faktor 1,0004 anzubringen. (Längenverzerrung)

STADT ELMSHORN
Amt für Tiefbau und Verkehr
Stadtentwässerung
Schulstraße 15-17, 25335 Elmshorn

Der Oberbürgermeister

Projekt:
KATASTERAUSZUG
Entwässerung
Schmutzwasserpumpwerk Friedensallee
Planauuskunft

Fachamt:
STADT ELMSHORN
Amt für Tiefbau und Verkehr
Stadtentwässerung
Schulstraße 15-17, 25335 Elmshorn

Der Oberbürgermeister

Planinhalt: Lageplan Bestand		Maßstab: 1:500 Plan Nr.: A2
Datum:	Name:	Elmshorn, den 7.09.2026
bearbeitet:	M. Tärner	
gezeichnet:	Name	
geprüft:		
Vervielfältigung, Umarbeitung, Veröffentlichung und Weitergabe an Dritte nur mit Zustimmung der Stadt Elmshorn oder zum eigenen Gebrauch. Maße sind vor Ort zu prüfen. ALKIS-Grundlage Stand 25.08.2023 © Geobasis-DE/L. VermGeo SH (www.L.VermGeoSH.schleswig-holstein.de) Luftbilder Stand April 2019		i.A. M. Tärner © Stadt Elmshorn