




Fachamt: STADT ELSHORN Gebäudemanagement Schulstraße 15-17, 25335 Elmshorn		 Elmshorn Der Oberbürgermeister
Projekt: BOJE - C. - STEFFEN - GEMEINSCHAFTSSCHULE Koppeldamm 50, 25335 Elmshorn		
CAFM_Zeichnung		
Planinhalt: Grundriss Erdgeschoss	Maßstab: 1:200 Plan Nr.: 70_5200_50_BTA_B_100_01	Elmshorn, den 14.01.2019
bearbeitet: 02.06.2008	Datum: 02.06.2008 Name: CM	
gezeichnet: 20.02.2008	PZ	
geprüft:		

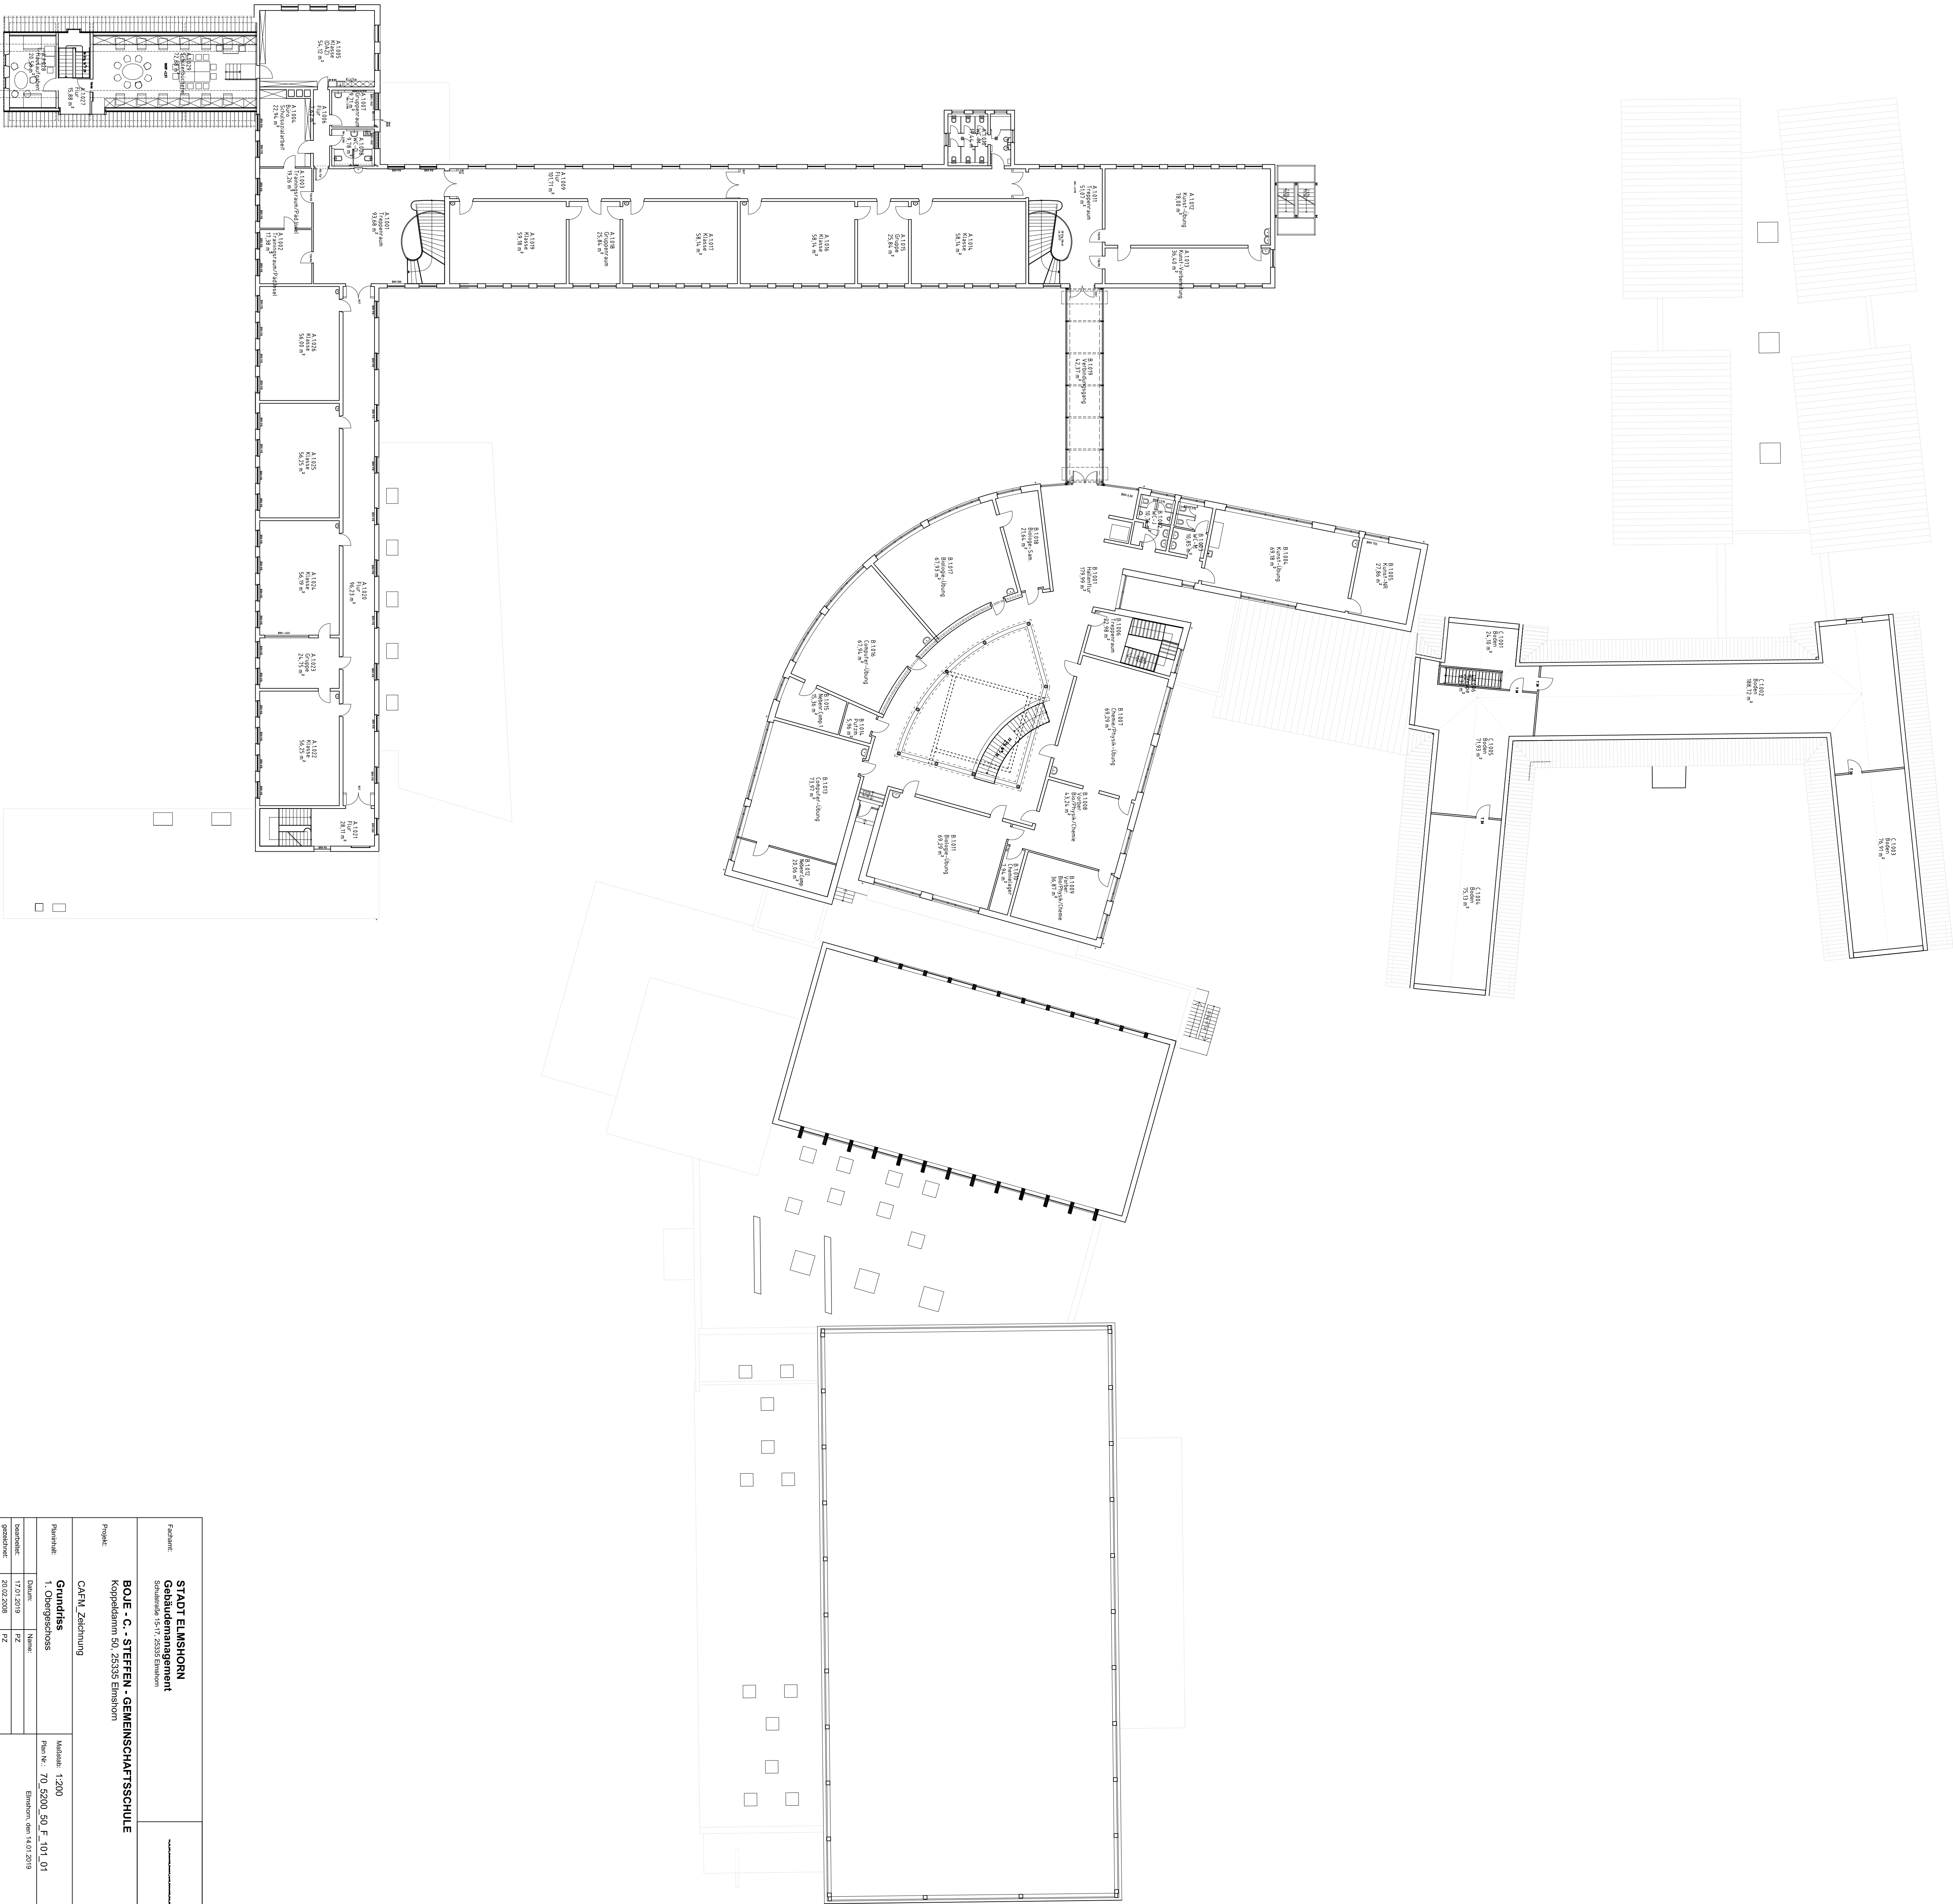

Projektname: STADT ELSHORN Gebäudeentwurf		Architekt: BOJE, C. - STEFFEN - GEMEINSCHAFTSSCHULE	
Projekt: Koppeleisen 50, 25335 Elshorn		Datum: 1.1.2020	
Zustimmung: BOJE, C. - STEFFEN - GEMEINSCHAFTSSCHULE		Folien-Nr.: 70 5200 50_F_101_01	
Projekt: Koppeleisen 50, 25335 Elshorn		Datum: 1.1.2020	
Zustimmung: BOJE, C. - STEFFEN - GEMEINSCHAFTSSCHULE		Folien-Nr.: 70 5200 50_F_101_01	
Projekt: Koppeleisen 50, 25335 Elshorn		Datum: 1.1.2020	
Zustimmung: BOJE, C. - STEFFEN - GEMEINSCHAFTSSCHULE		Folien-Nr.: 70 5200 50_F_101_01	
Projekt: Koppeleisen 50, 25335 Elshorn		Datum: 1.1.2020	
Zustimmung: BOJE, C. - STEFFEN - GEMEINSCHAFTSSCHULE		Folien-Nr.: 70 5200 50_F_101_01	

Vervielfältigung, Verbreitung, Veränderung und Vervielfältigung ist ohne schriftliche Zustimmung der Stadt Elshorn oder dem Eigentümer des Gebäudes (BOJE, C. - STEFFEN - GEMEINSCHAFTSSCHULE) ist ausdrücklich untersagt. Die Stadt Elshorn übernimmt keine Haftung für Schäden, die aus der Verwendung der Zeichnungen resultieren.

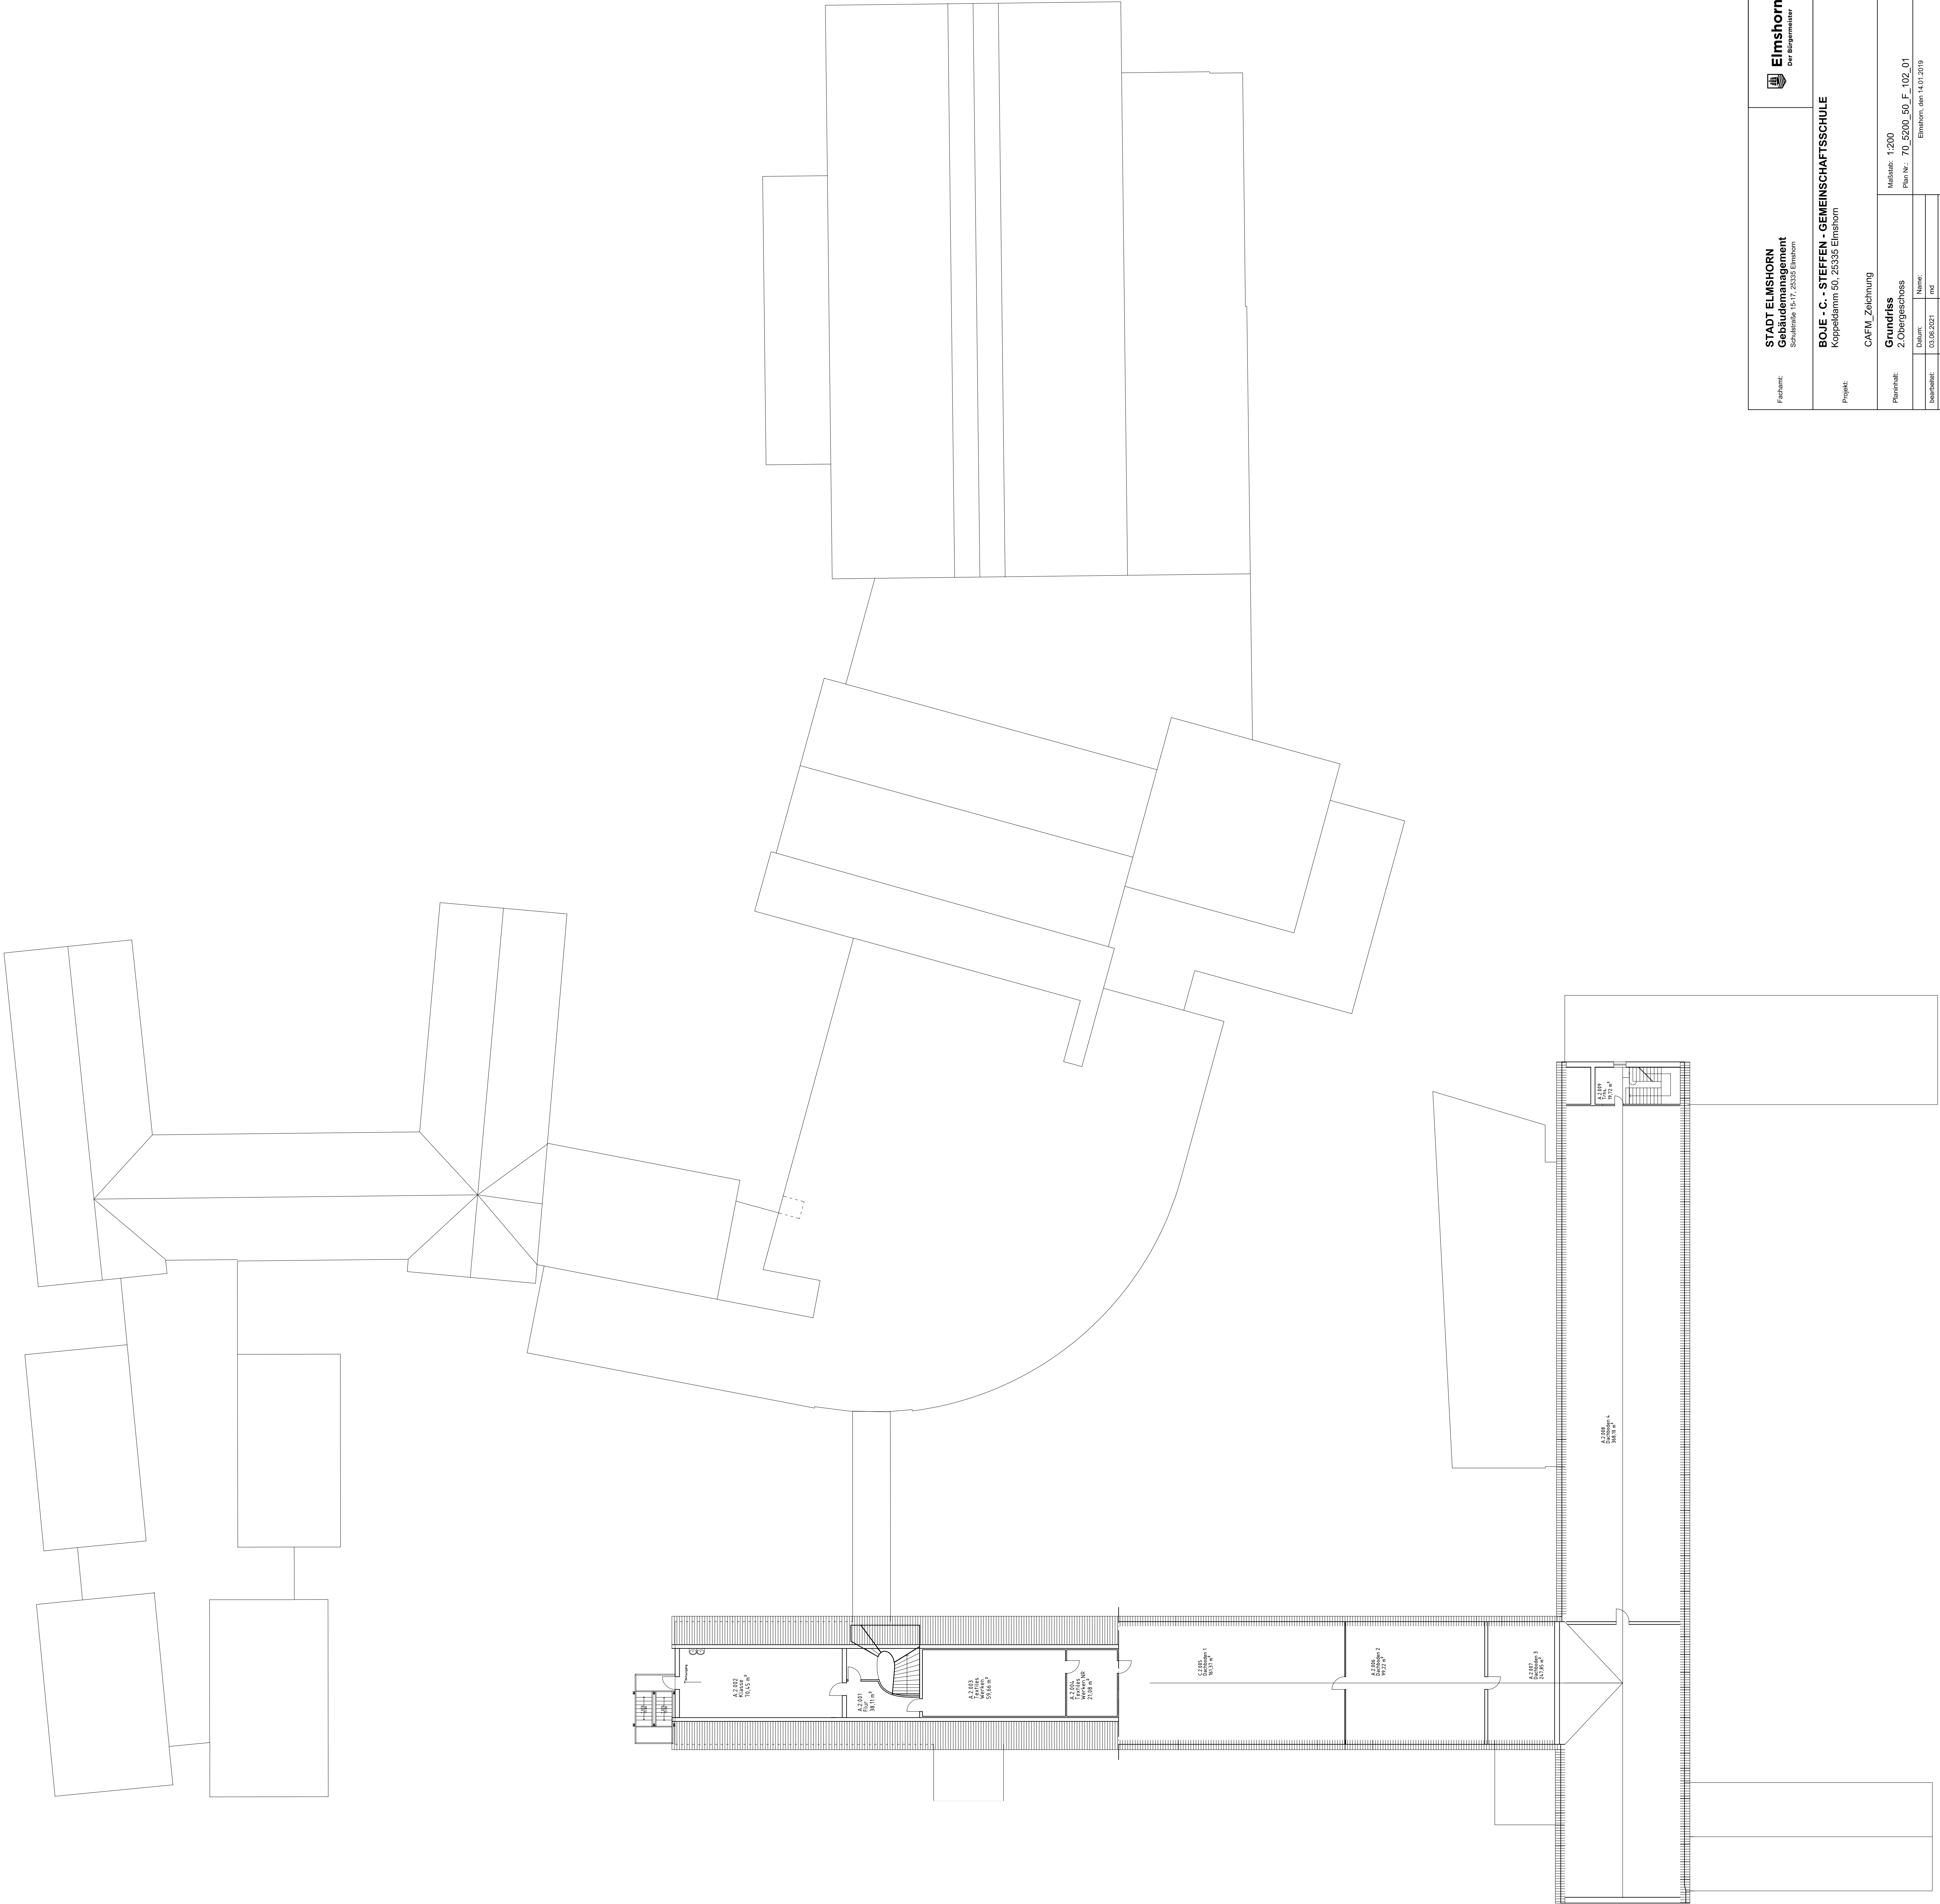

Fachname:	STADT ELMSHORN Gebäudemanagement <small>Schulstraße 15-17, 25335 Elmshorn</small>		 Elmshorn <small>der Bürgermeister</small>
	BOJE - C. - STEFFEN - GEMEINSCHAFTSSCHULE Koppelmann 50, 25335 Elmshorn		
	CAFIM_Zeichnung		
	Maßstab: 1:200 Plan-Nr.: 70_5200_50_F_102_01		
	Elmshorn, den 14.01.2019		
Benutzt:	Datum:	Name:	
	03.05.2021	nd	
Gezeichnet:	20.02.2008		PZ
Geprüft:			
Veröffentlichung, Umzeichnung, Vervielfältigung und Weitergabe an Dritte nur mit Zustimmung der Stadt Elmshorn oder zum eigenen Gebrauch ist ausdrücklich untersagt. Die Stadt Elmshorn übernimmt keine Haftung für Schäden, die aus der Verwendung der Zeichnungen resultieren. Die Zeichnungen sind Eigentum der Stadt Elmshorn.			