

-Kennzeichnung Installation:


APL= Arbeitsplatzsteckdose	BR = Brüstungskanalinstallation
MW= Mikrowelle	DLH = Durchlauferhitzer
GS= Geschirrspüler	UTG = Unterschgerät
Bel= Unterschrankbeleuchtung	OTG = Oberlichtgerät

Legende - Schwachstrom

Legende - Beleuchtungsanlage

Typ 4b Feuchtraumleuchte 34 W, 4950 lm (LxBxH = 1399x62x50mm), schaltbar

Legende - Brandmeldeanlage

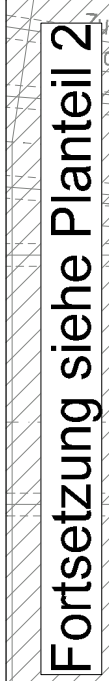

A 3D perspective view of the assembly. It shows a rectangular block on the left and a trapezoidal block on the right. A wedge is positioned between them, wedged into the gap. The wedge is shaded with diagonal lines. The blocks are shown in a perspective view, with the top and front faces visible.


Wittmaack Ingenieurgesellschaft mbH
Flammweg 125, 25335 Elmshorn
Telefon: 040 - 228 20 66 10, Telefax: 040 - 228 20 66 19

Blatt:	3 v. 3	Projekt	2021	
Größe:	138,0 x 84,1 cm		Rathaus Elmshorn	
Urspr.:		Zeichnung	Technikgeschoss 4.OG - Plantail 3	
Datei:	Rath6006		Elektroplanung	
Stand:	LPH15			
	Datum	Name	Gewerk	Elektro
Gepr.	13.01.2020	V.E.	Planummer	RHE-S-ELT-GR-E4-003-0000-02-p
	13.01.2020	A.K.		
				Maßstab 1:50