


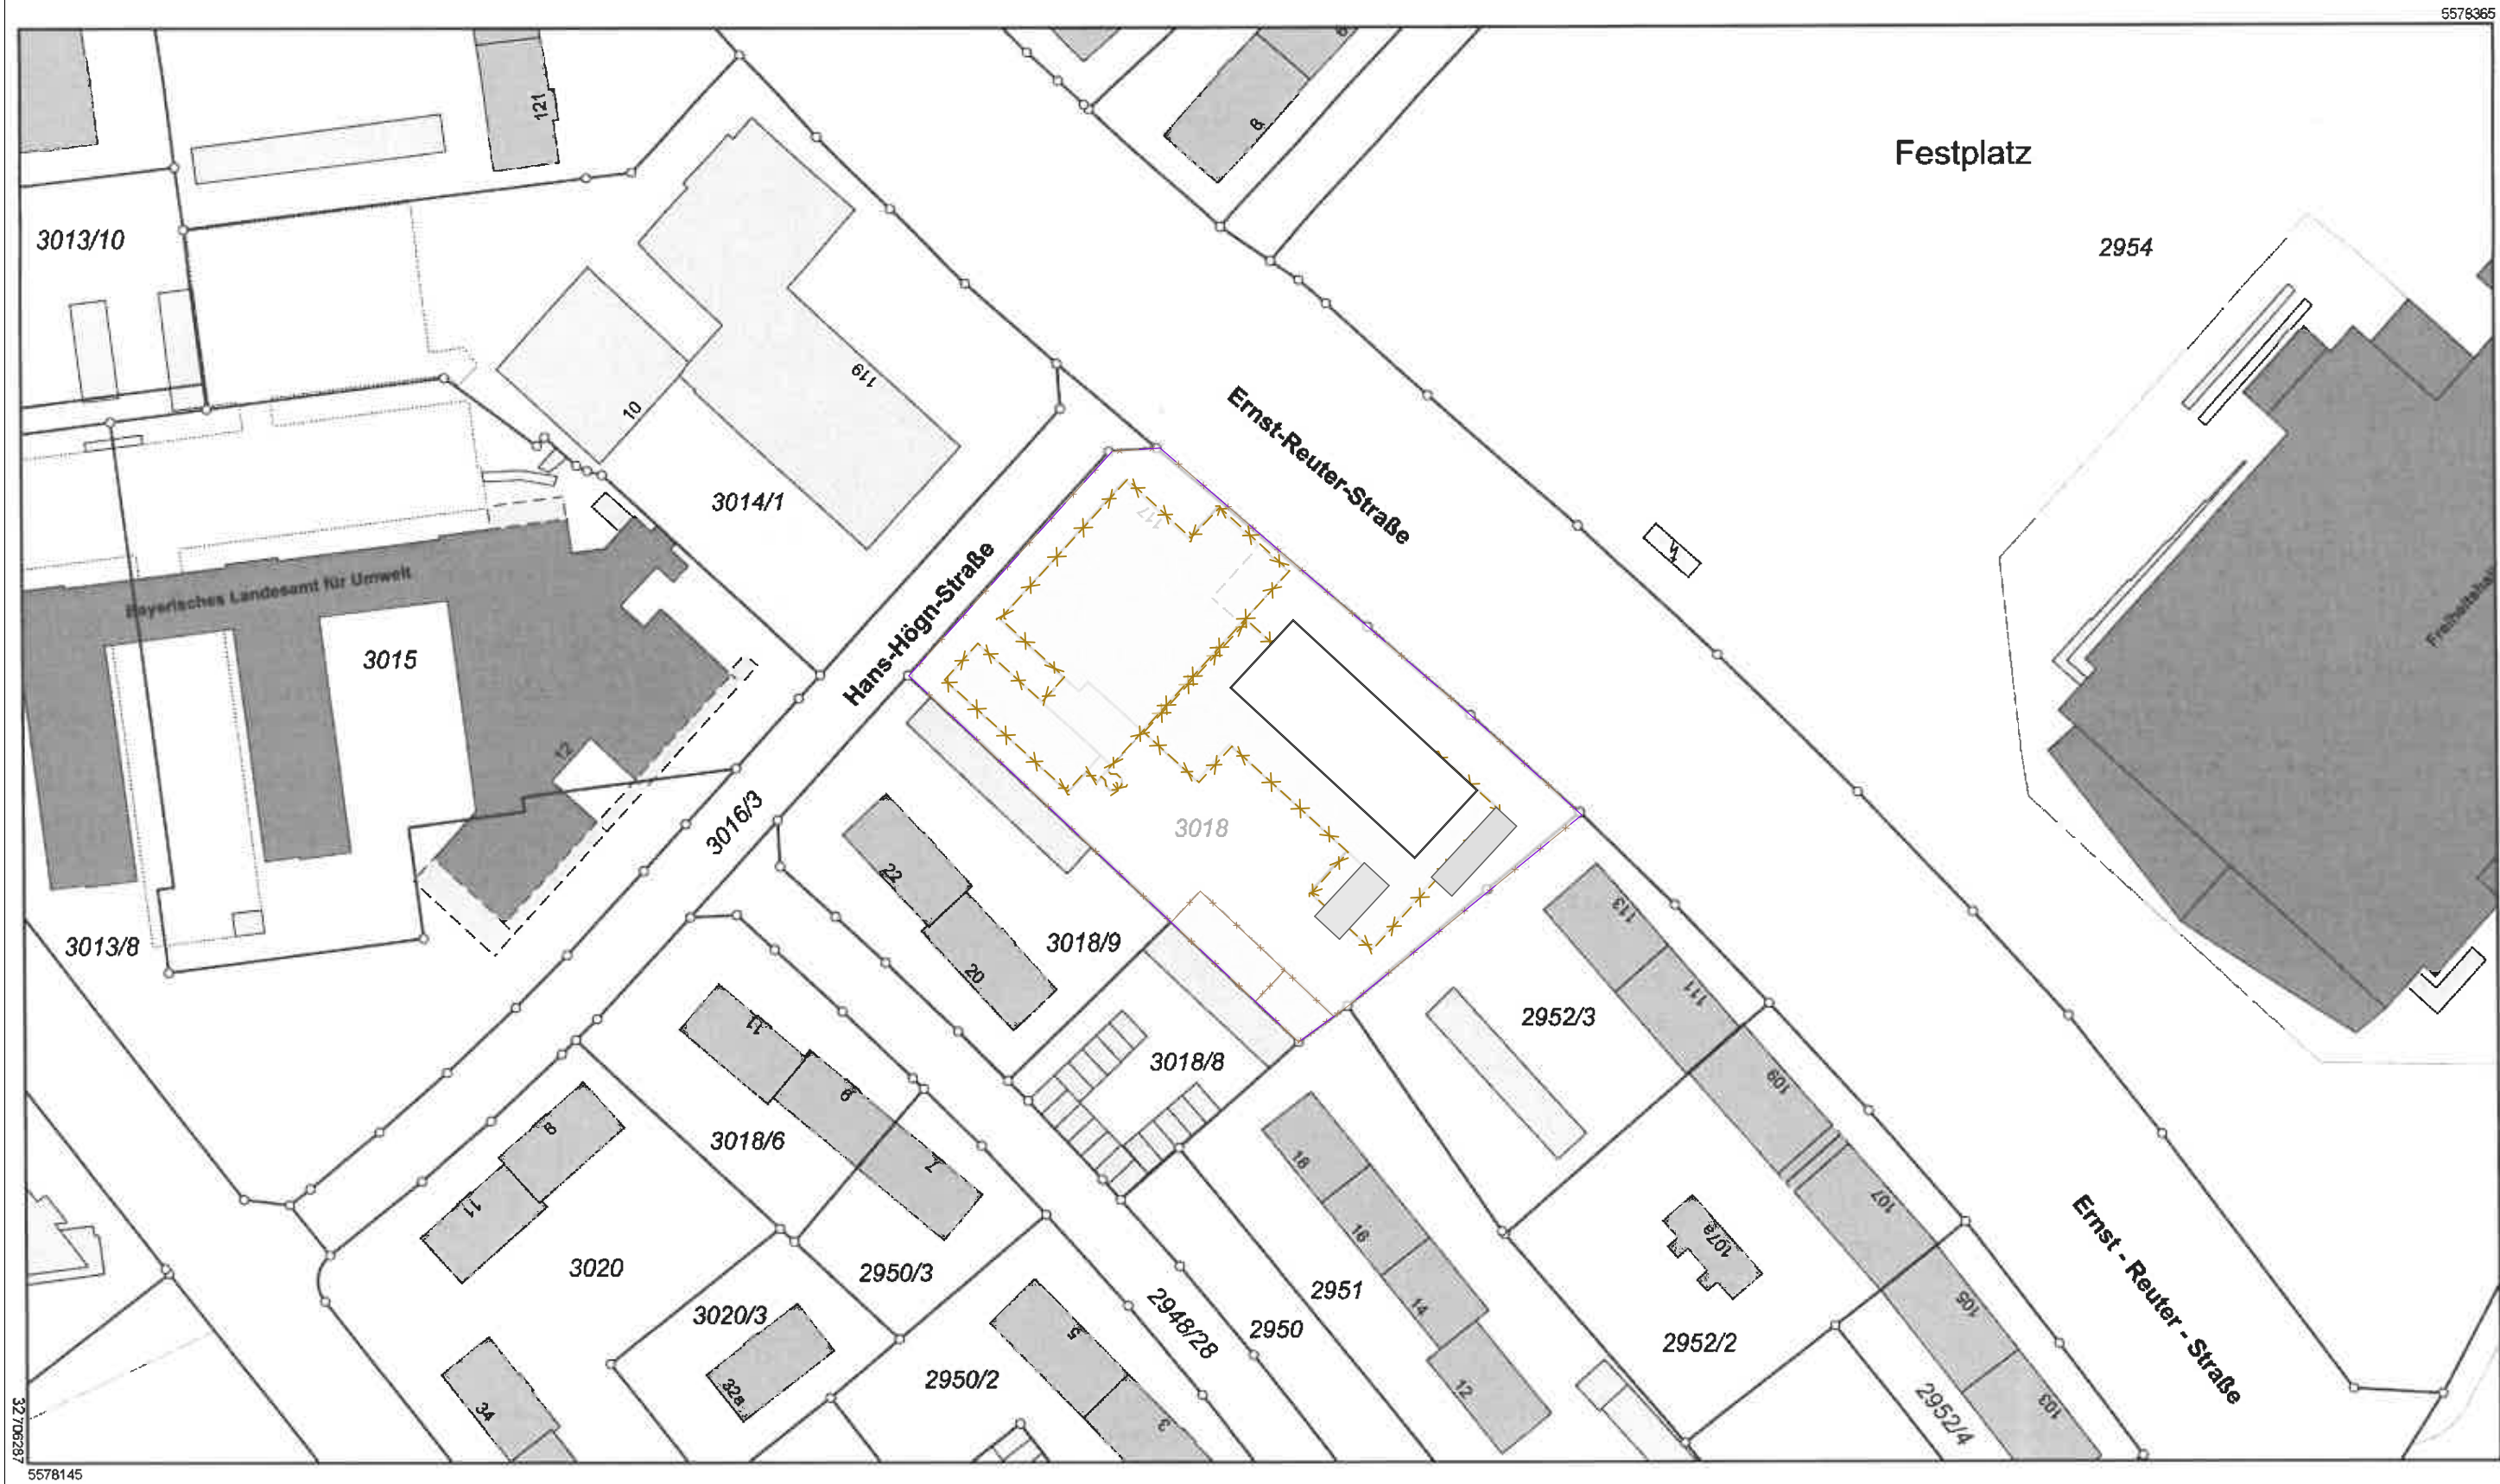

Maßstab 1:1000

Vervielfältigung nur für den eigenen Gebrauch.
Zur Maßentnahme nur bedingt geeignet.

Geschäftszeichen: 181051/2025 bau

Amt für Digitalisierung, Breitband und Vermessung
Wunsiedel - Außenstelle Hof -
Klostertor 1
95028 Hof

Flurstück: 3018
Gemarkung: Hof

Auszug aus dem
Liegenschaftskataster
Flurkarte 1:1000
zur Bauvorlage nach § 7 Abs. 1 Bau
Erstellt am 26.05.2025

Gemeinde: Hof
Landkreis: Hof
Bezirk: Oberfranken

Baueingabe09

Projekt

Ersatzneubau AOK Direktion Hof

Baugrundstück

Ernst-Reuter-Straße 117
95030 Hof
Deutschland
FIST Nr.3018
#Gemarkung

Bauherr/in

AOK - Die Gesundheitskasse
Carl-Wery-Straße 28
81739 München
Deutschland

Planverfasser

H2M

H2M Architekten + Stadtplaner GmbH
Buchbindergasse 5 | 95326 Kulmbach
kulmbach@h2m-architekten.de | www.h2m-architekten.de
Fon. +49 (0)9221 690 25 - 0 | Fax - 25

BEARBEITER

J. Müller

Kulmbach,
13.11.2025

Ort, Datum

Nachbarn

siehe Liste Anlage

Leistungsphase		Baueingabe	
Maßstab	1:1000	Planinhalt	Index
Gezeichnet	bmu	Lageplan	
Datum	13.11.2025		
Blattgröße	Din A2		
Projektnummer	187_AOK_Hof		
Freigabe		Plannummer	
		09	