


Die Architekturzeichnungen sind nur in Verbindung mit den Zeichnungen der einzelnen Fachplaner gültig.
Unstimmigkeiten zwischen den Architekturzeichnungen und der Fachplanung sind vor Ausführung mit der Projektleitung abzustimmen. Alle Masse sind vor Ort zu überprüfen.

01			
00	Originalplan/letzte Aktualisierung:		
Index:	Art der Änderung:	Name:	Datum:

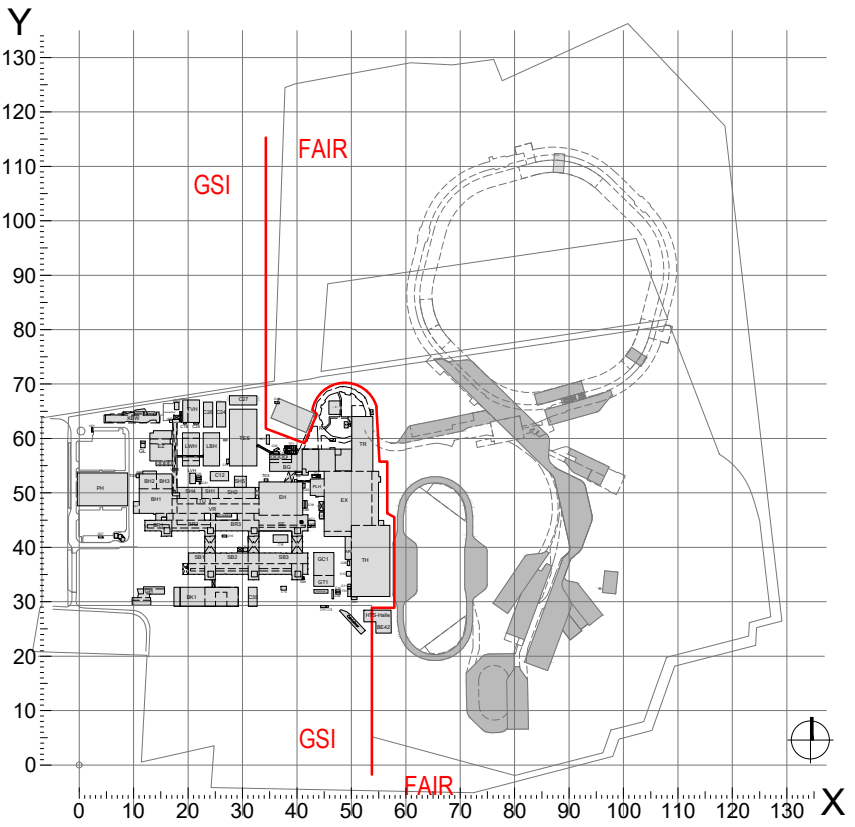

Bauherr:			<div></div> <div>GSI Helmholtzzentrum für Schwerionenforschung GmbH</div> <div>Planckstraße 1 64291 Darmstadt www.gsi.de</div>		
Planverfasser:					
Bauvorhaben: Errichtung der neuen Wasseraufbereitung, Fundament und Soletank					
Gebäude: BG – Betriebsgebäude					
Planinhalt: Grundriss Ebene 1 Errichtung neuer Soletank					
Dieser Plan ist für Firma GSI urheberrechtlich geschützt					
	Name	Datum	Achsbez.: X 35 -39_ Y 57 - 58		Maßstab: 1 : 100
Gezeichnet:	M. Erhard	18.02.2026	Format: DIN A2		
Geprüft:			Datei-Name:		
Firma:	Gebäude:	Gewerk:	Phase:	Darstellungsart:	Detailierung:
GSI	BG	AR	4	GR	01
					Blatt: 02
					Index: 01