




Grundriss unten

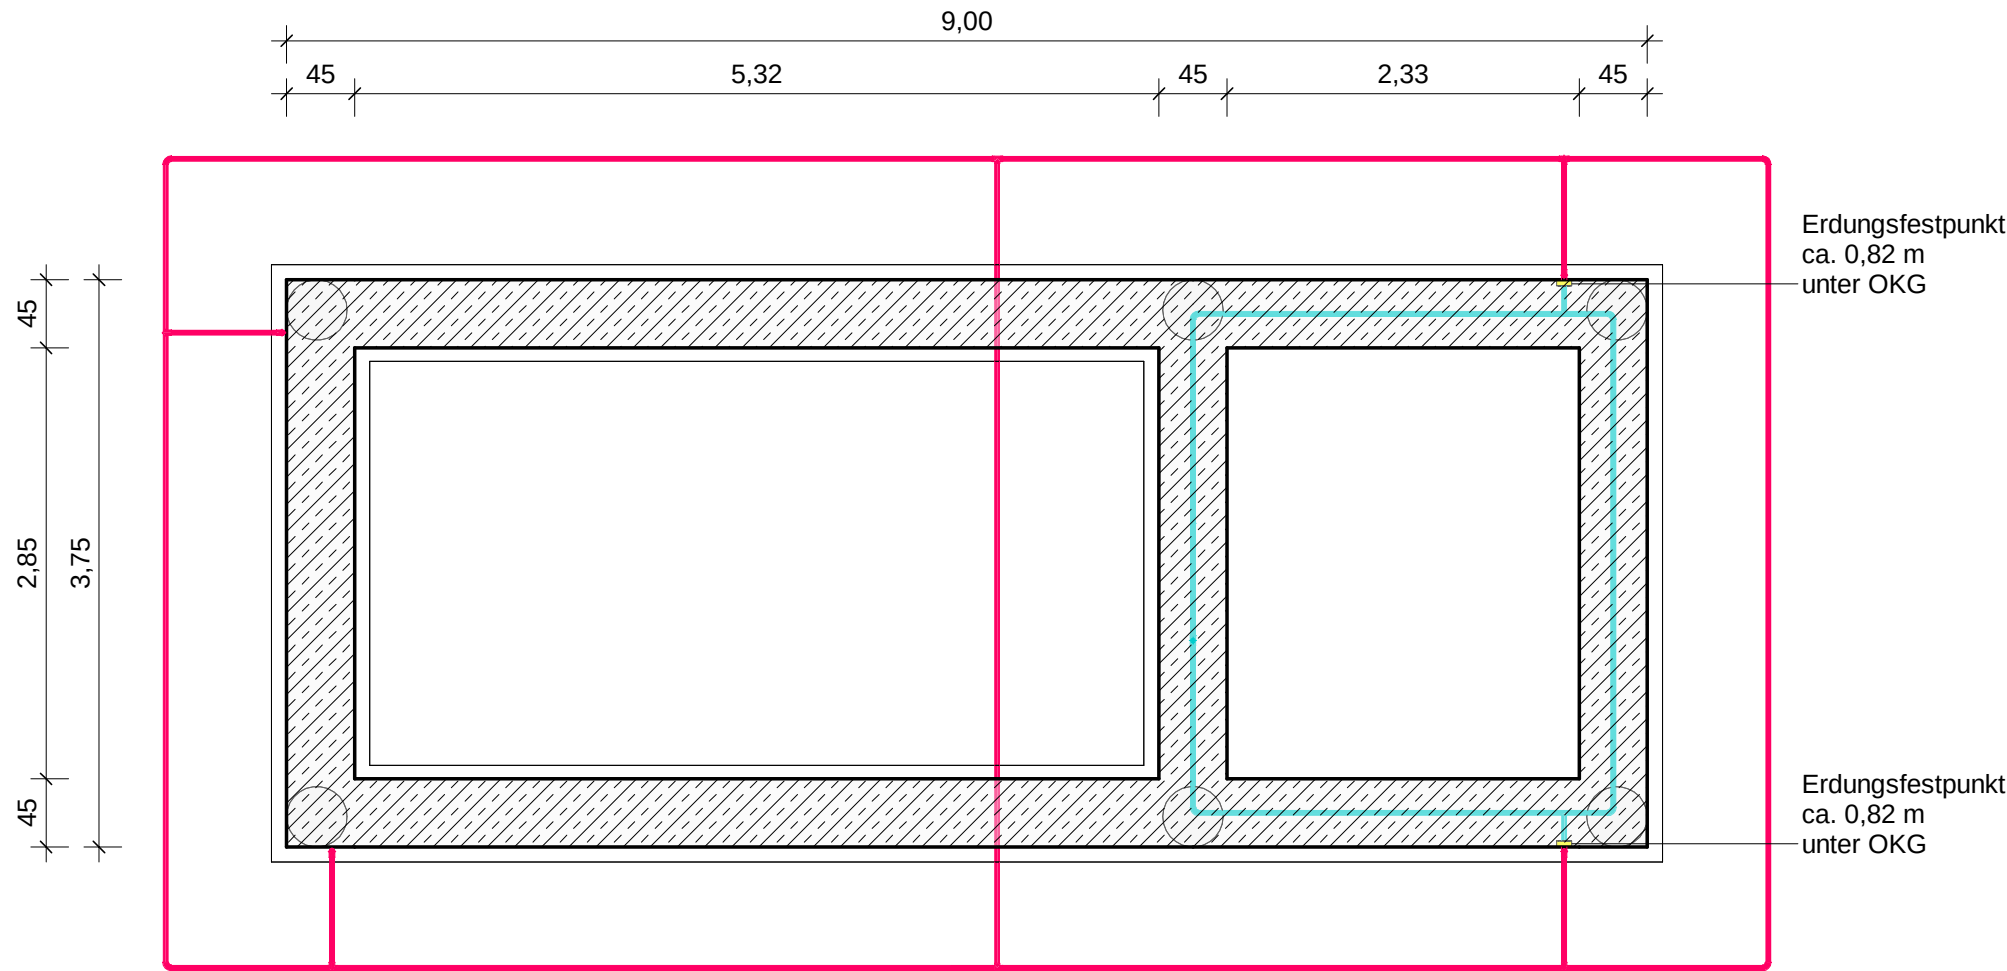

Grundriss oben

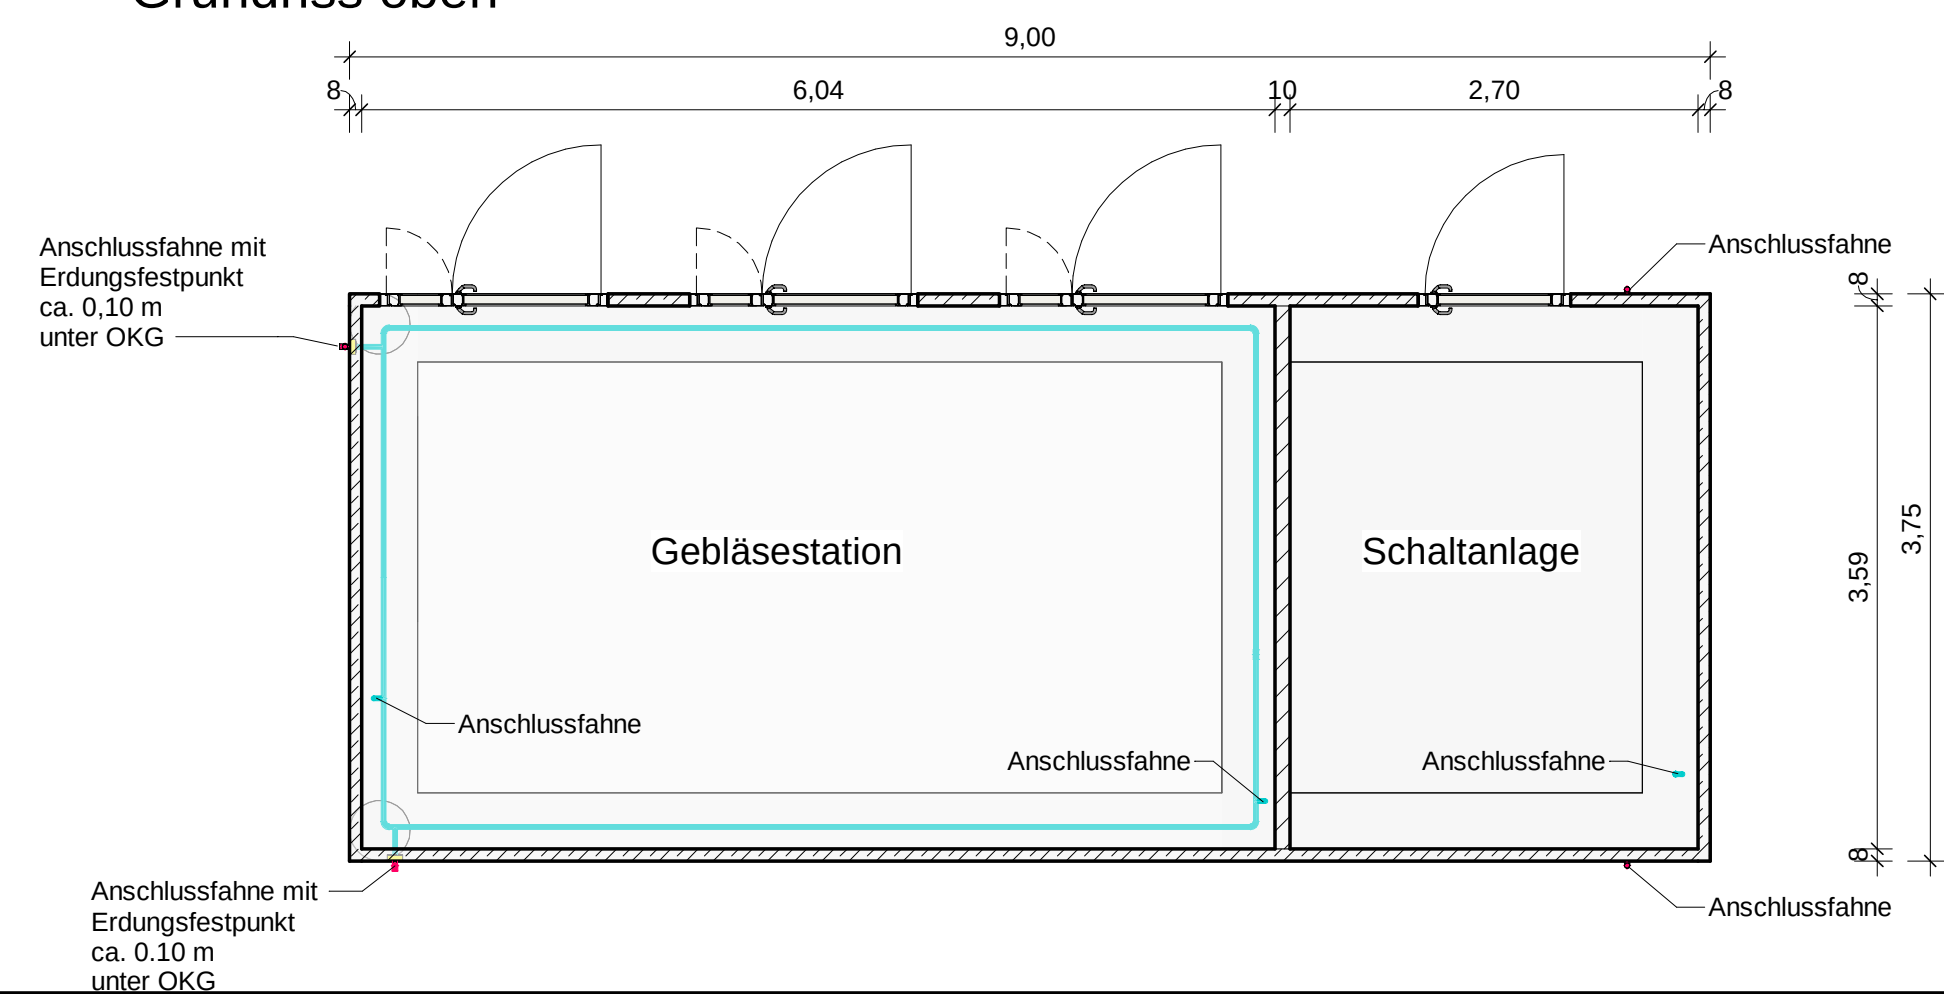

3D Ansicht

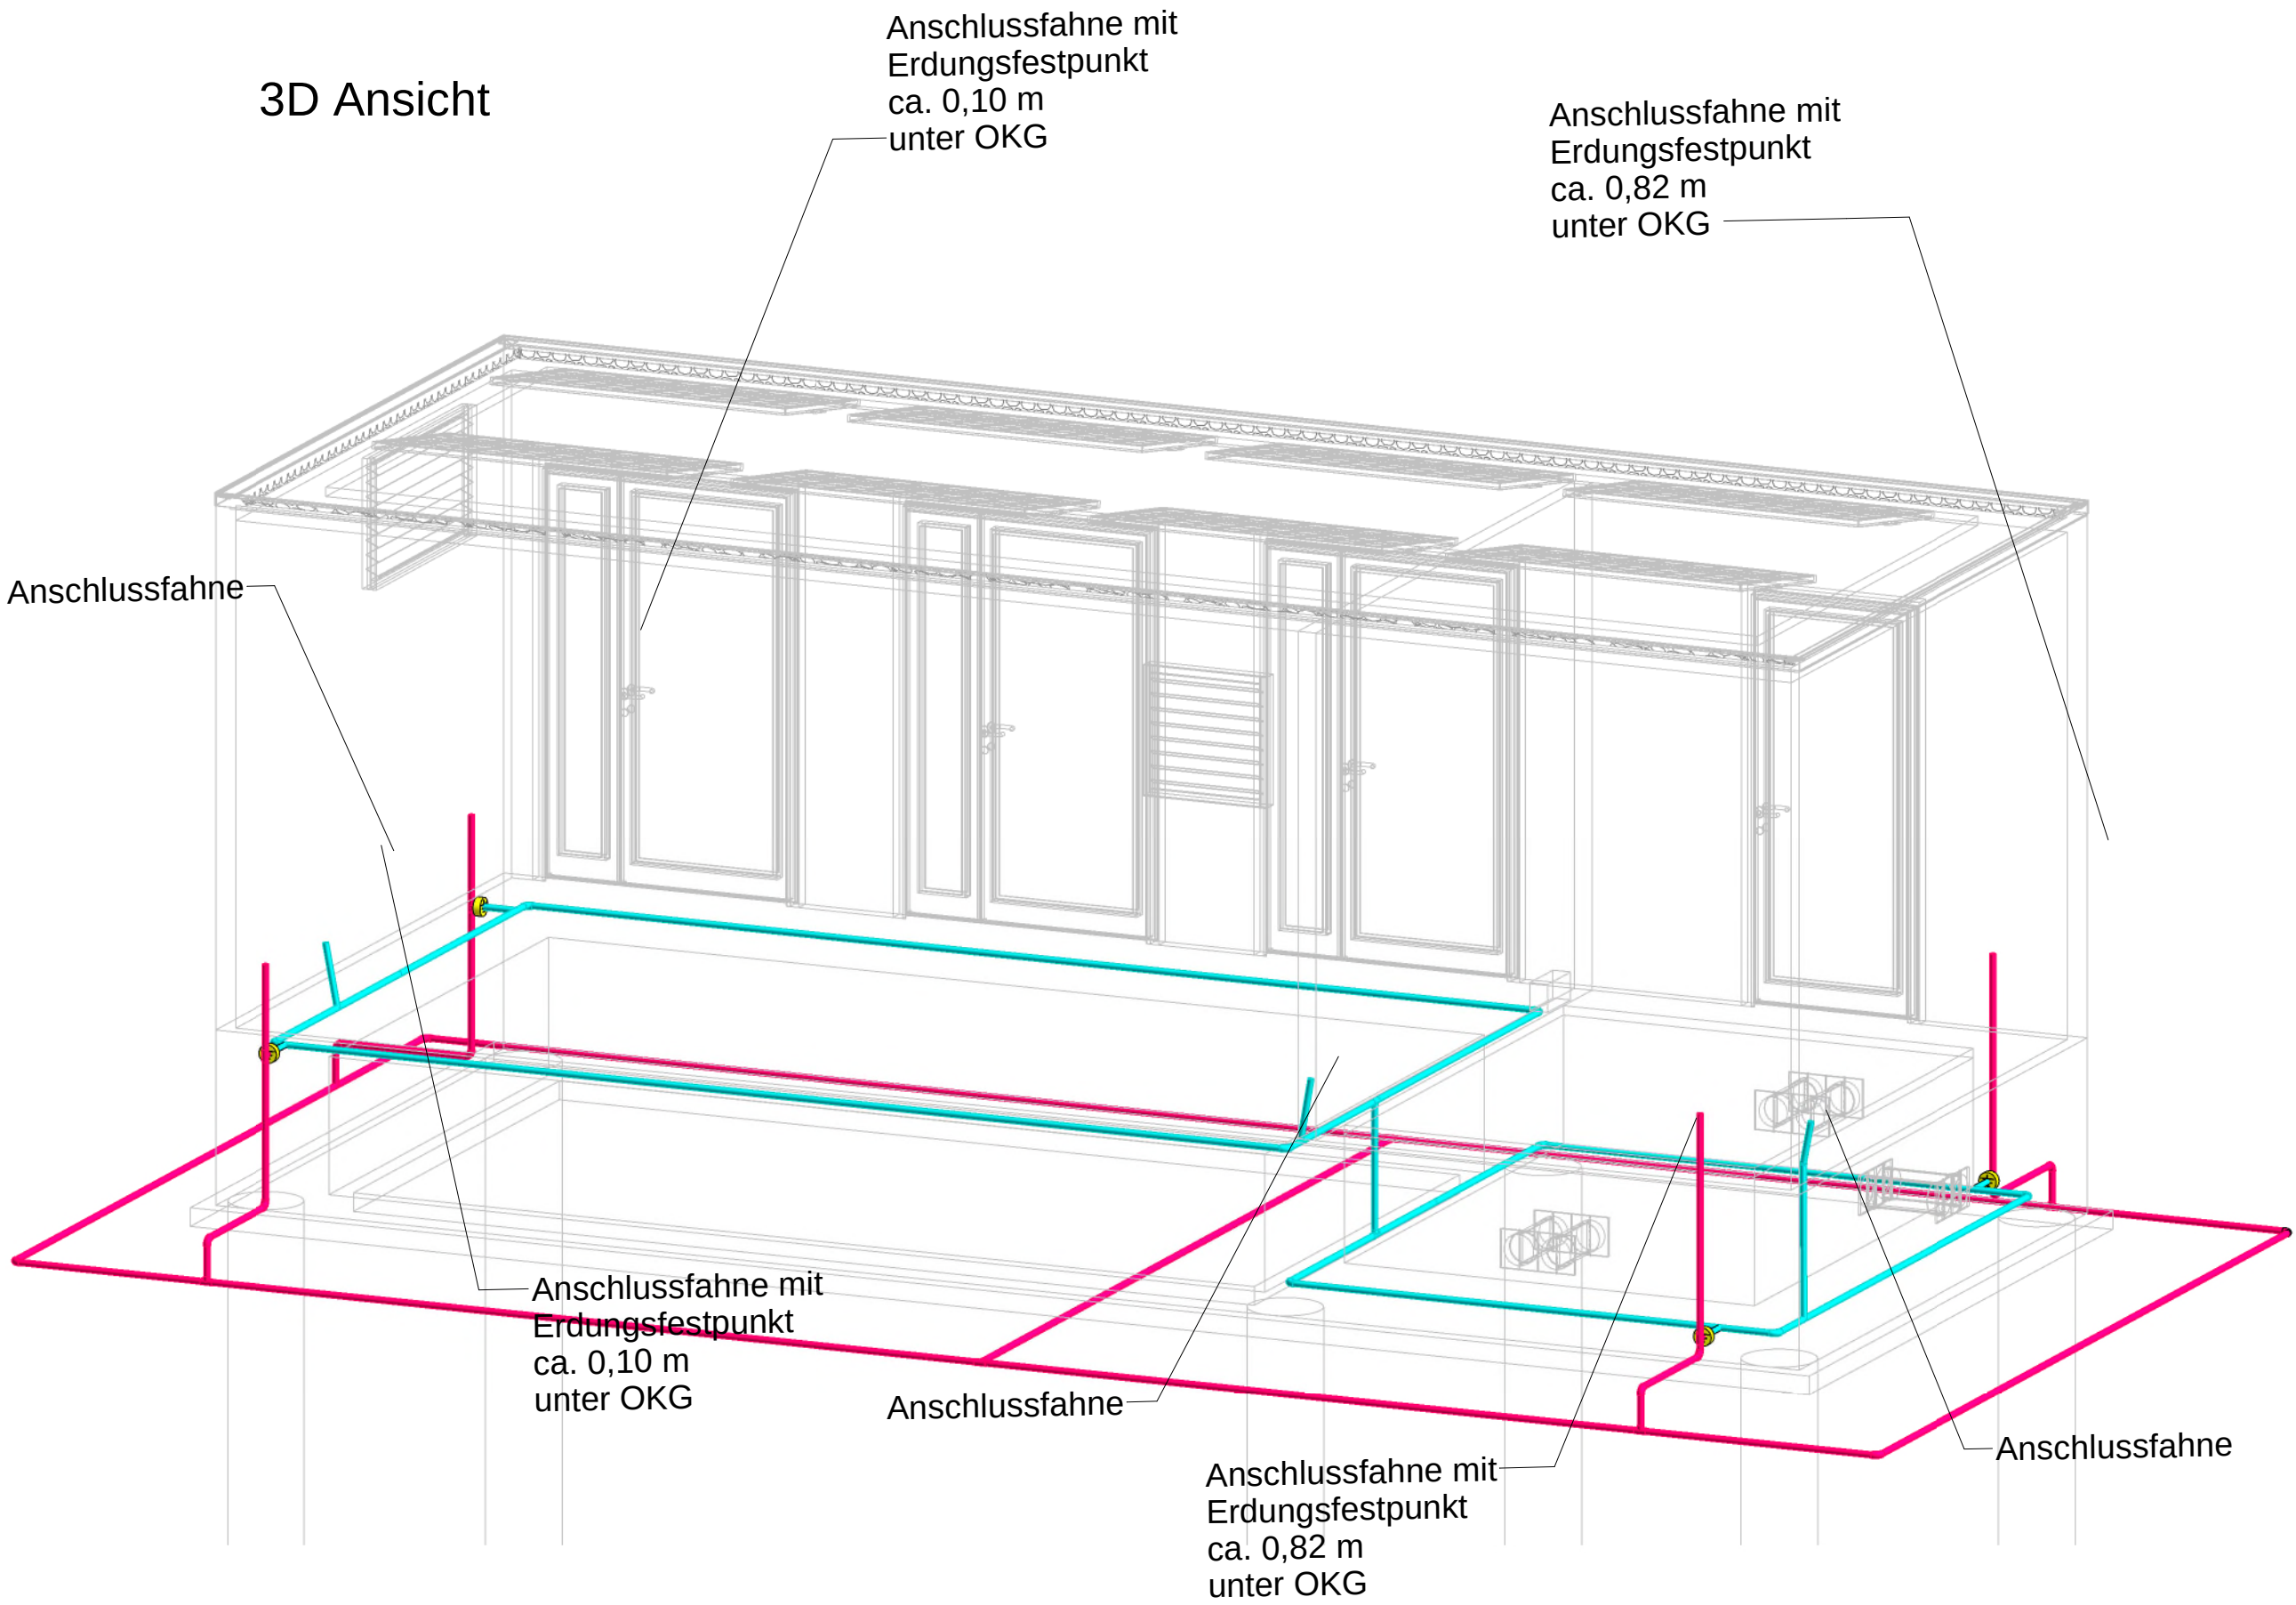

Legende

- Funktionspotentialausgleichsder Flachbandstahl verzinkt 30 x 3,5 mm
- Ringerder V4A 10 mm rund
- Erdungsfestpunkt V4A

Pfahlgründung eingefügt	26.05.2026	MW	SF	RP	1
Zeichnung erstellt	11.03.2026	MW	SF	RP	0
Änderung	Datum	gez.	bearb.	gepr.	Index
Zeichnung:		Ausschreibung			
Gebläsestation Erdung		Maßstab: 1 : 50			
Baumaßnahme:		Projekt-Nr.: 129-001			
Umbau Kläranlage Twistringen		Zeichnungs-Nr.: A-203-2			
Auftraggeber:		  ehp Umweltplanung GmbH Eggerstedter Weg 20 Sarnowstraße 9 25421 Pinneberg 18435 Stralsund Tel. (0 41 01) 50 90 0 mail@ehp-umweltplanung.de ehp UMWELTPLANUNG			