


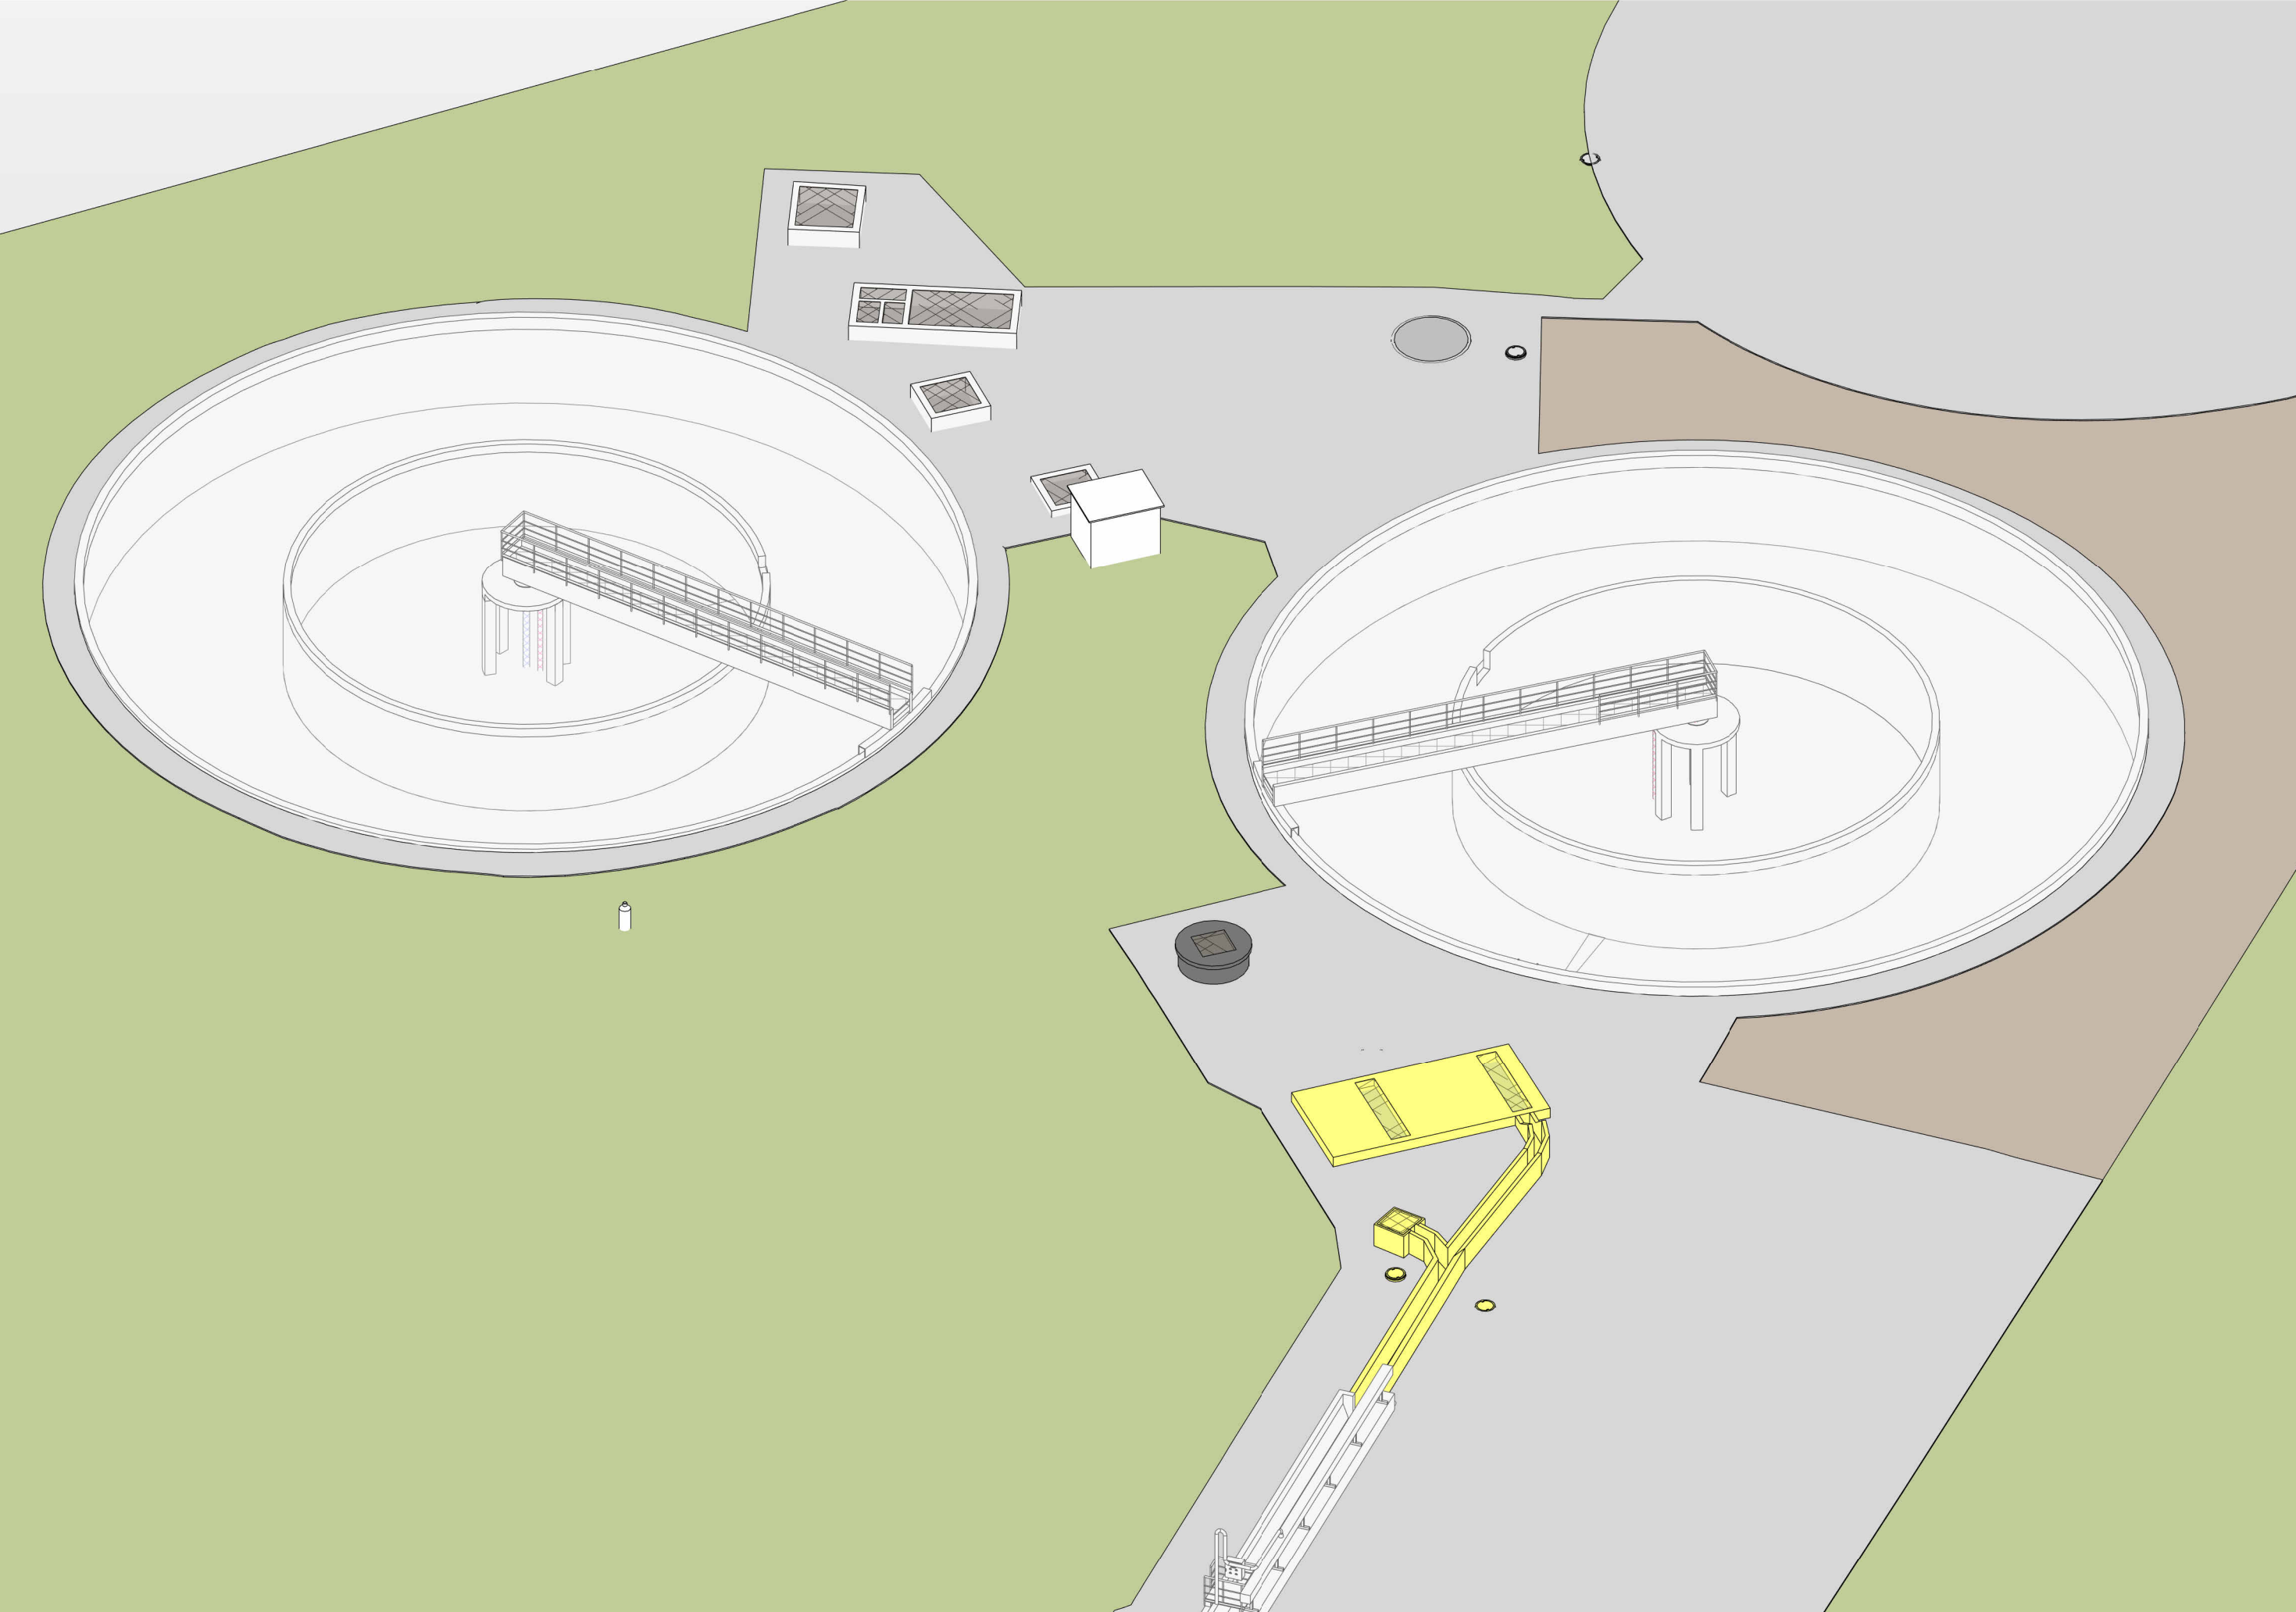

3D Ansicht



Legende

- vorh. Pflasterfläche
- Schotterfläche
- Rückbau
- Umbau
- Grundwassermesspunkt

Zeichnung überarbeitet	10.03.2026	MW	SF	RP	1
Zeichnung erstellt	05.03.2026	MW	SF	RP	0
Änderung	Datum	gez.	bearb.	gepr.	Index
Zeichnung:					Ausschreibung
Lageplan OF und 3D Ansicht Rückbau					Maßstab: 1 : 200
Baumaßnahme:					Projekt-Nr.: 40-011
Umbau Belebung Kläranlage Twistingen					Zeichnungs-Nr.: A-101-1
Auftraggeber:					