
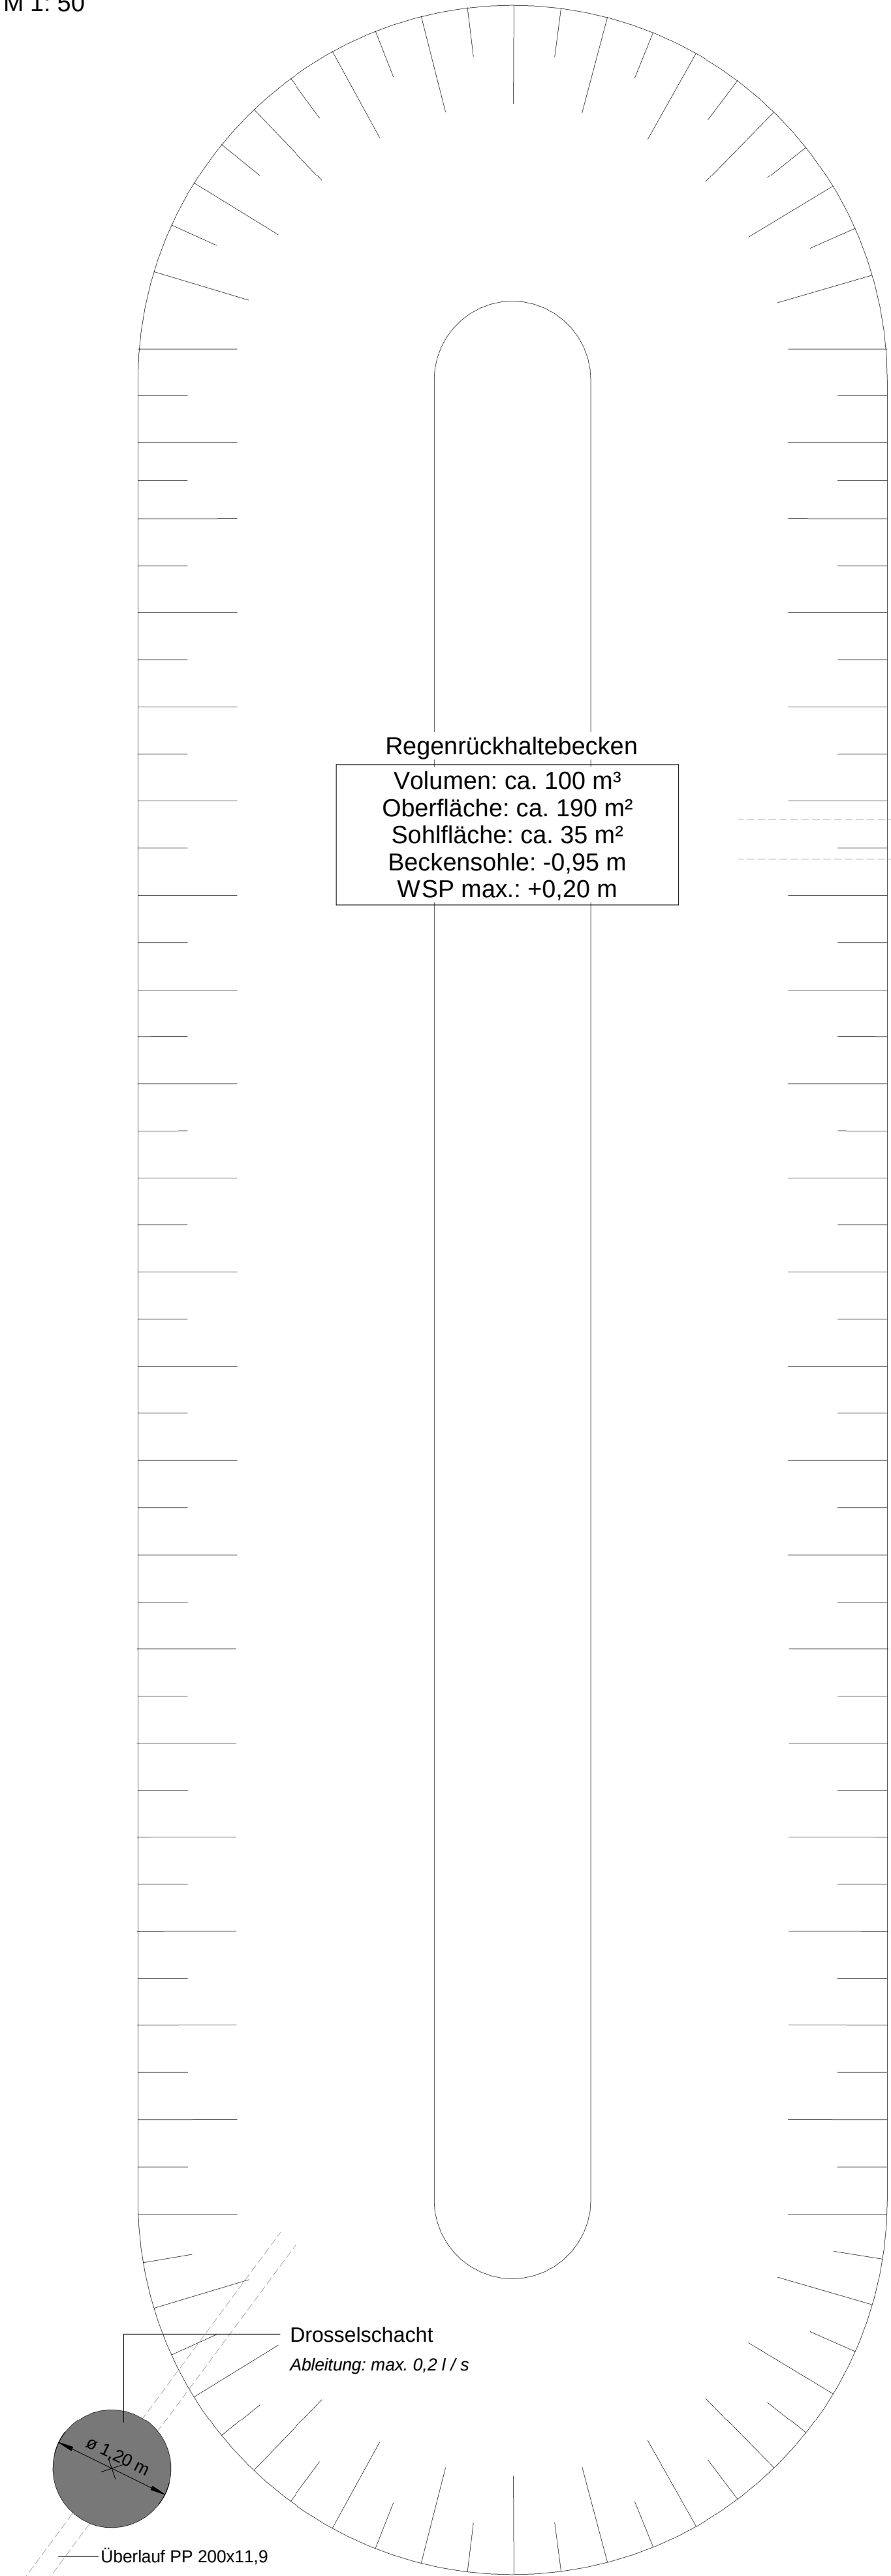


Grundriss Erdgeschoss
M 1: 50

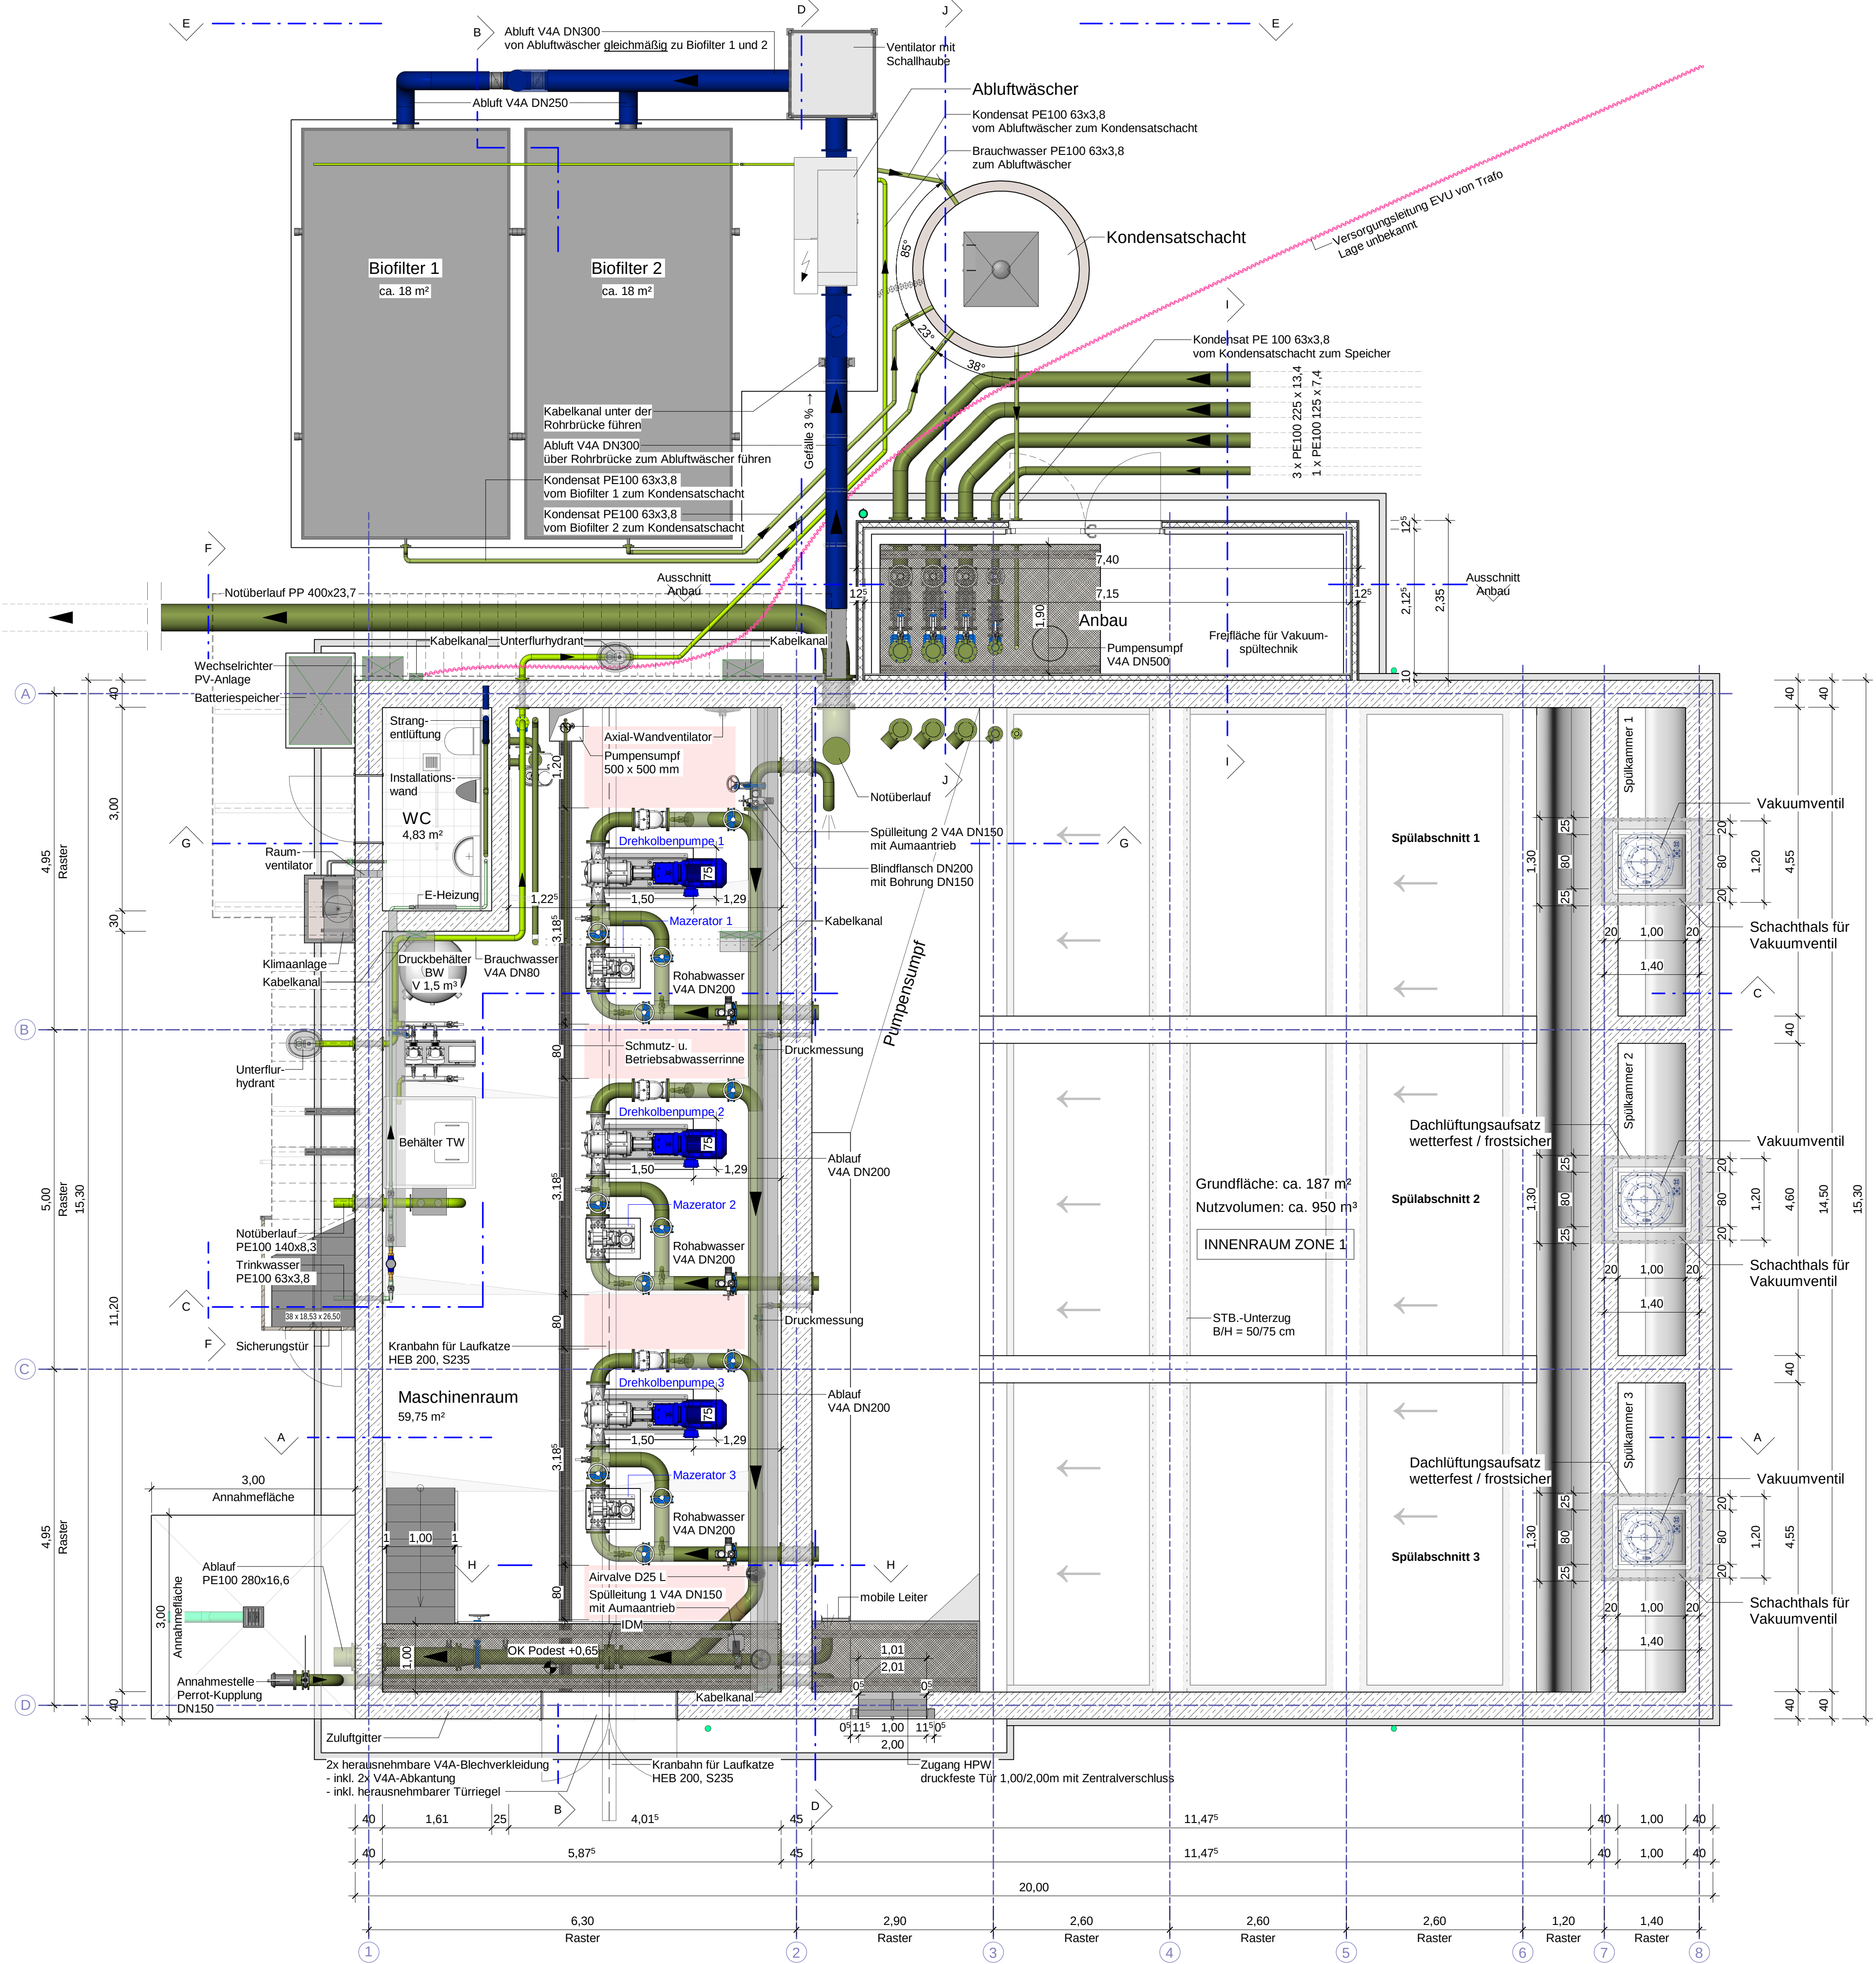

Legende

- Rohabwasser
- Rohabwasser vorh.
- Schmutzwasser, Betriebsabwasser
- Schmutzwasser, Betriebsabwasser vorh.
- Kondensat
- Kondensat vorh.
- Regenwasser, Drainagewasser
- Regenwasser, Drainagewasser vorh.
- Abluft
- Abluft vorh.

Hinweis

Alle Planaussagen, Maß- und Höhenangaben sind eigenverantwortlich vom AN vor Ort aufzumessen.
Unstimmigkeiten sind vom AN der Bauleitung zu melden.

Maßgebend für konstruktive Bauteile sind grundsätzlich die Statik sowie bauphysikalische Nachweise und Auflagen.

Aufgrund der bestehenden Bodenbeschaffenheit des Baugeländes, wird das Gesamtbauwerk auf einer Pfahlgründung errichtet.

Bemerkung

In Ausführungszeichnungen sind nur Flansche zur Maßbestimmung dargestellt. Flanschenpaare zur Montage/Demontage und Fertigung sind vom AN in die Werkszeichnung einzuzeichnen.

	03.07.2026	MB	SZ	RP	0
Änderung	Datum	gez.	bearb.	gepr.	Index
Zzeichnung: Hauptpumpwerk Grundriss Erdgeschoss					
Baumaßnahme: Neubau Hauptpumpwerk					
Hinthe					
Auftraggeber:					
Ausschreibung					
Maßstab: 1 : 50					
Projekt-Nr.: 40-010					
Zeichnungs-Nr.: A-201-1					
ehp Umweltplanung GmbH Eggensfelder Weg 20 · 75421 Plönz Tel. (0 37 52) 50 10 10 · mail@ehp-umweltplanung.de					