


1	HPL-Fassadenlamellen, d: 8mm
2	Hutprofil als horizontales Alu-Tragprofil, d: 15mm, l: 25/15/30/15/25-2
3	senkrecht Tragprofil mit Ausklinkung im Bereich der Dämmung
4	Wandkonsole
5	Mineralwolle-Dämmplatte, einlagig WLG 035, d: 140mm
6	Perimeterdämmung, WLG 035, d: 140-200mm
7	Insektenschutz- /Lüftungsgitter
8	Hinterlegung der Fuge (20mm), schwarz, h:150mm
9	Abdichtung, PMBC - kunststoffmodifizierte Bitumendickbeschichtung, h: 100cm, gem. Lastfall: W.2.1.E - mäßige Einwirkung von drückendem Wasser, gem. DIN 18533-1
10	Noppenbahn als Schutzschicht aus HDPE
11	Sauberkeitsschicht, unbewehrter Beton C8/10, mit 1-lagiger PE-Folie nach Erfordernis

- A

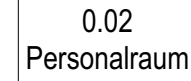

01.1

Index	Bemerkung / Änderung	Datum	gez.
	AFU Erstaussgabe		
A			
B			
C			
D			
E			

Alle Maße sind vor Ort eigenverantwortlich zu prüfen!
Höhenbezug:
Baunull: $\pm 0,00$ OKF = +72,95m DHHN92

Ausführung, Materialien und Produkte gem. Leistungs-Verzeichnis. Bei Abweichungen zwischen LV und Detailzeichnung ist die Bauleitung vor der Ausführung zu informieren.

Alle Maße sind am Bau durch den AN eigenverantwortlich zu prüfen. Bei Unstimmigkeiten ist die Bauleitung vor der Ausführung zu informieren! Gültigkeit nur in Verbindung mit den Unterlagen der Fachplaner!

Auflagen aus der Baugenehmigung und der Statik sind zu beachten!

Definition der Bauteile sowie der Wandoberflächen/ -beläge lt. Aufbautenliste, Übersicht Wandbeläge und Raumstempel in der Grundrissen.

Landeshauptstadt Schwerin
vertreten durch: Zentrales Gebäudemanagement
Eigenbetrieb der Landeshauptstadt Schwerin

buttler architekten GmbH



E-Mail: mail@buttler-architekten.com

Eulerstraße 3, 19063 Schwerin

INDEX A (Stand Erstausgabe: 16.03.2026)

D-01.1 | Sockelanschluss HPL-Lamellen, 14cm WD, KS-Mauerwerk, Achse A

PLAN-DATUM
22.07.2026

- 1 HPL-Fassadenlamellen, d: 8mm
- 2 Hutprofil als horizontales Alu-Tragprofil, d: 15mm, l: 25/15/30/15/25-2
- 3 senkrecht Tragprofil mit Ausklinkung im Bereich der Dämmung
- 4 Wandkonsole
- 5 Mineralwolle-Dämmplatte, einlagig WLG 035, d: 200mm
- 6 Perimeterdämmung, WLG 035, d: 200mm
- 7 Insektenschutz- / Lüftungsgitter
- 8 Hinterlegung der Fuge (20mm), schwarz, h:150mm
- 9 Abdichtung, PMBC - kunststoffmodifizierte Bitumendickbeschichtung, h: 100cm,
gem. Lastfall: W.2.1.E - mäßige Einwirkung von drückendem Wasser, gem. DIN 18533-1

-
- 7 Perimeterdämmung, WLG 035, d. 200mm
8 Insektenschutz- / Lüftungsgitter
9 Hinterlegung der Fuge (20mm), schwarz, h:150mm
Abdichtung, PMBC - kunststoffmodifizierte Bitumendickbeschichtung, h: 100cm,
gem. Lastfall: W.2.1.E - mäßige Einwirkung von drückendem Wasser, gem. DIN 18533-1
- | | | | |
|--------------------------------|----|----|----|
| 51 ⁵ | 26 | 24 | 15 |
| 1 ¹⁵ 3 ⁵ | 20 | 24 | 15 |
| | | 24 | |
- 6
- 1
2
3
4
5
6
7
8
- AW2b
- mind. 30
- 0.02
- 2
- 0.20
Foyer/ Schülertrepp
- BP1
FB1a
- Anschluss Außenanlagen
an Fassade und
Aufbau gem. Planung
Freianlagen
- Dämmung
AN Fassade
Dämmung
AN Rohbau
- Auffüllung gem.
Baugrundgutachten
- 9
10
11
12
- 15
3
7⁵
20
8
25
25
5
90
90
90
5
- 0.00
-0.20
-0.45
-0.50
-1.20
-1.40
- 50
20
30


Index	Bemerkung / Änderung	Datum	gez.
	AFU Erstaussgabe		
A			
B			
C			
D			
E			

Definition der Bauteile sowie der Wandoberflächen/ -beläge lt. Aufbautenliste, Übersicht Wandbeläge und Raumstempel in der Grundrissen.

PLAN-DATUM
22.07.2026

- 1 Eternit-Fassadenplatten, d: 8mm
- 2 senkrecht Tragprofil mit Ausklinkung im Bereich der Dämmung
- 3 Wandkonsole
- 4 Mineralwolle-Dämmplatte, einlagig WLG 035, d: 200mm
- 5 Perimeterdämmung, WLG 035, d: 200mm
- 6 Insektenschutz- /Lüftungsgitter
- 7 Hinterlegung der Fuge (20mm), schwarz, h:150mm
- 8 Abdichtung, PMBC - kunststoffmodifizierte Bitumendickbeschichtung, h: 100cm,
gem. Lastfall: W.2.1.E - mäßige Einwirkung von drückendem Wasser, gem. DIN 18533-1
- 9 Noppenbahn als Schutzschicht aus HDPE
- 10 Sauberkeitsschicht, unbewehrter Beton C8/10, mit 1-lagiger PE-Folie nach Erfordernis

- | | |
|----|---|
| 11 | Abdichtung gegen Baufeuchte Bodenplatte,
mineralische Dichtschlämme oder
Polymerbitumenschweißbahn, 1-lagig |
| 12 | KS-ISO-Kimmstein |

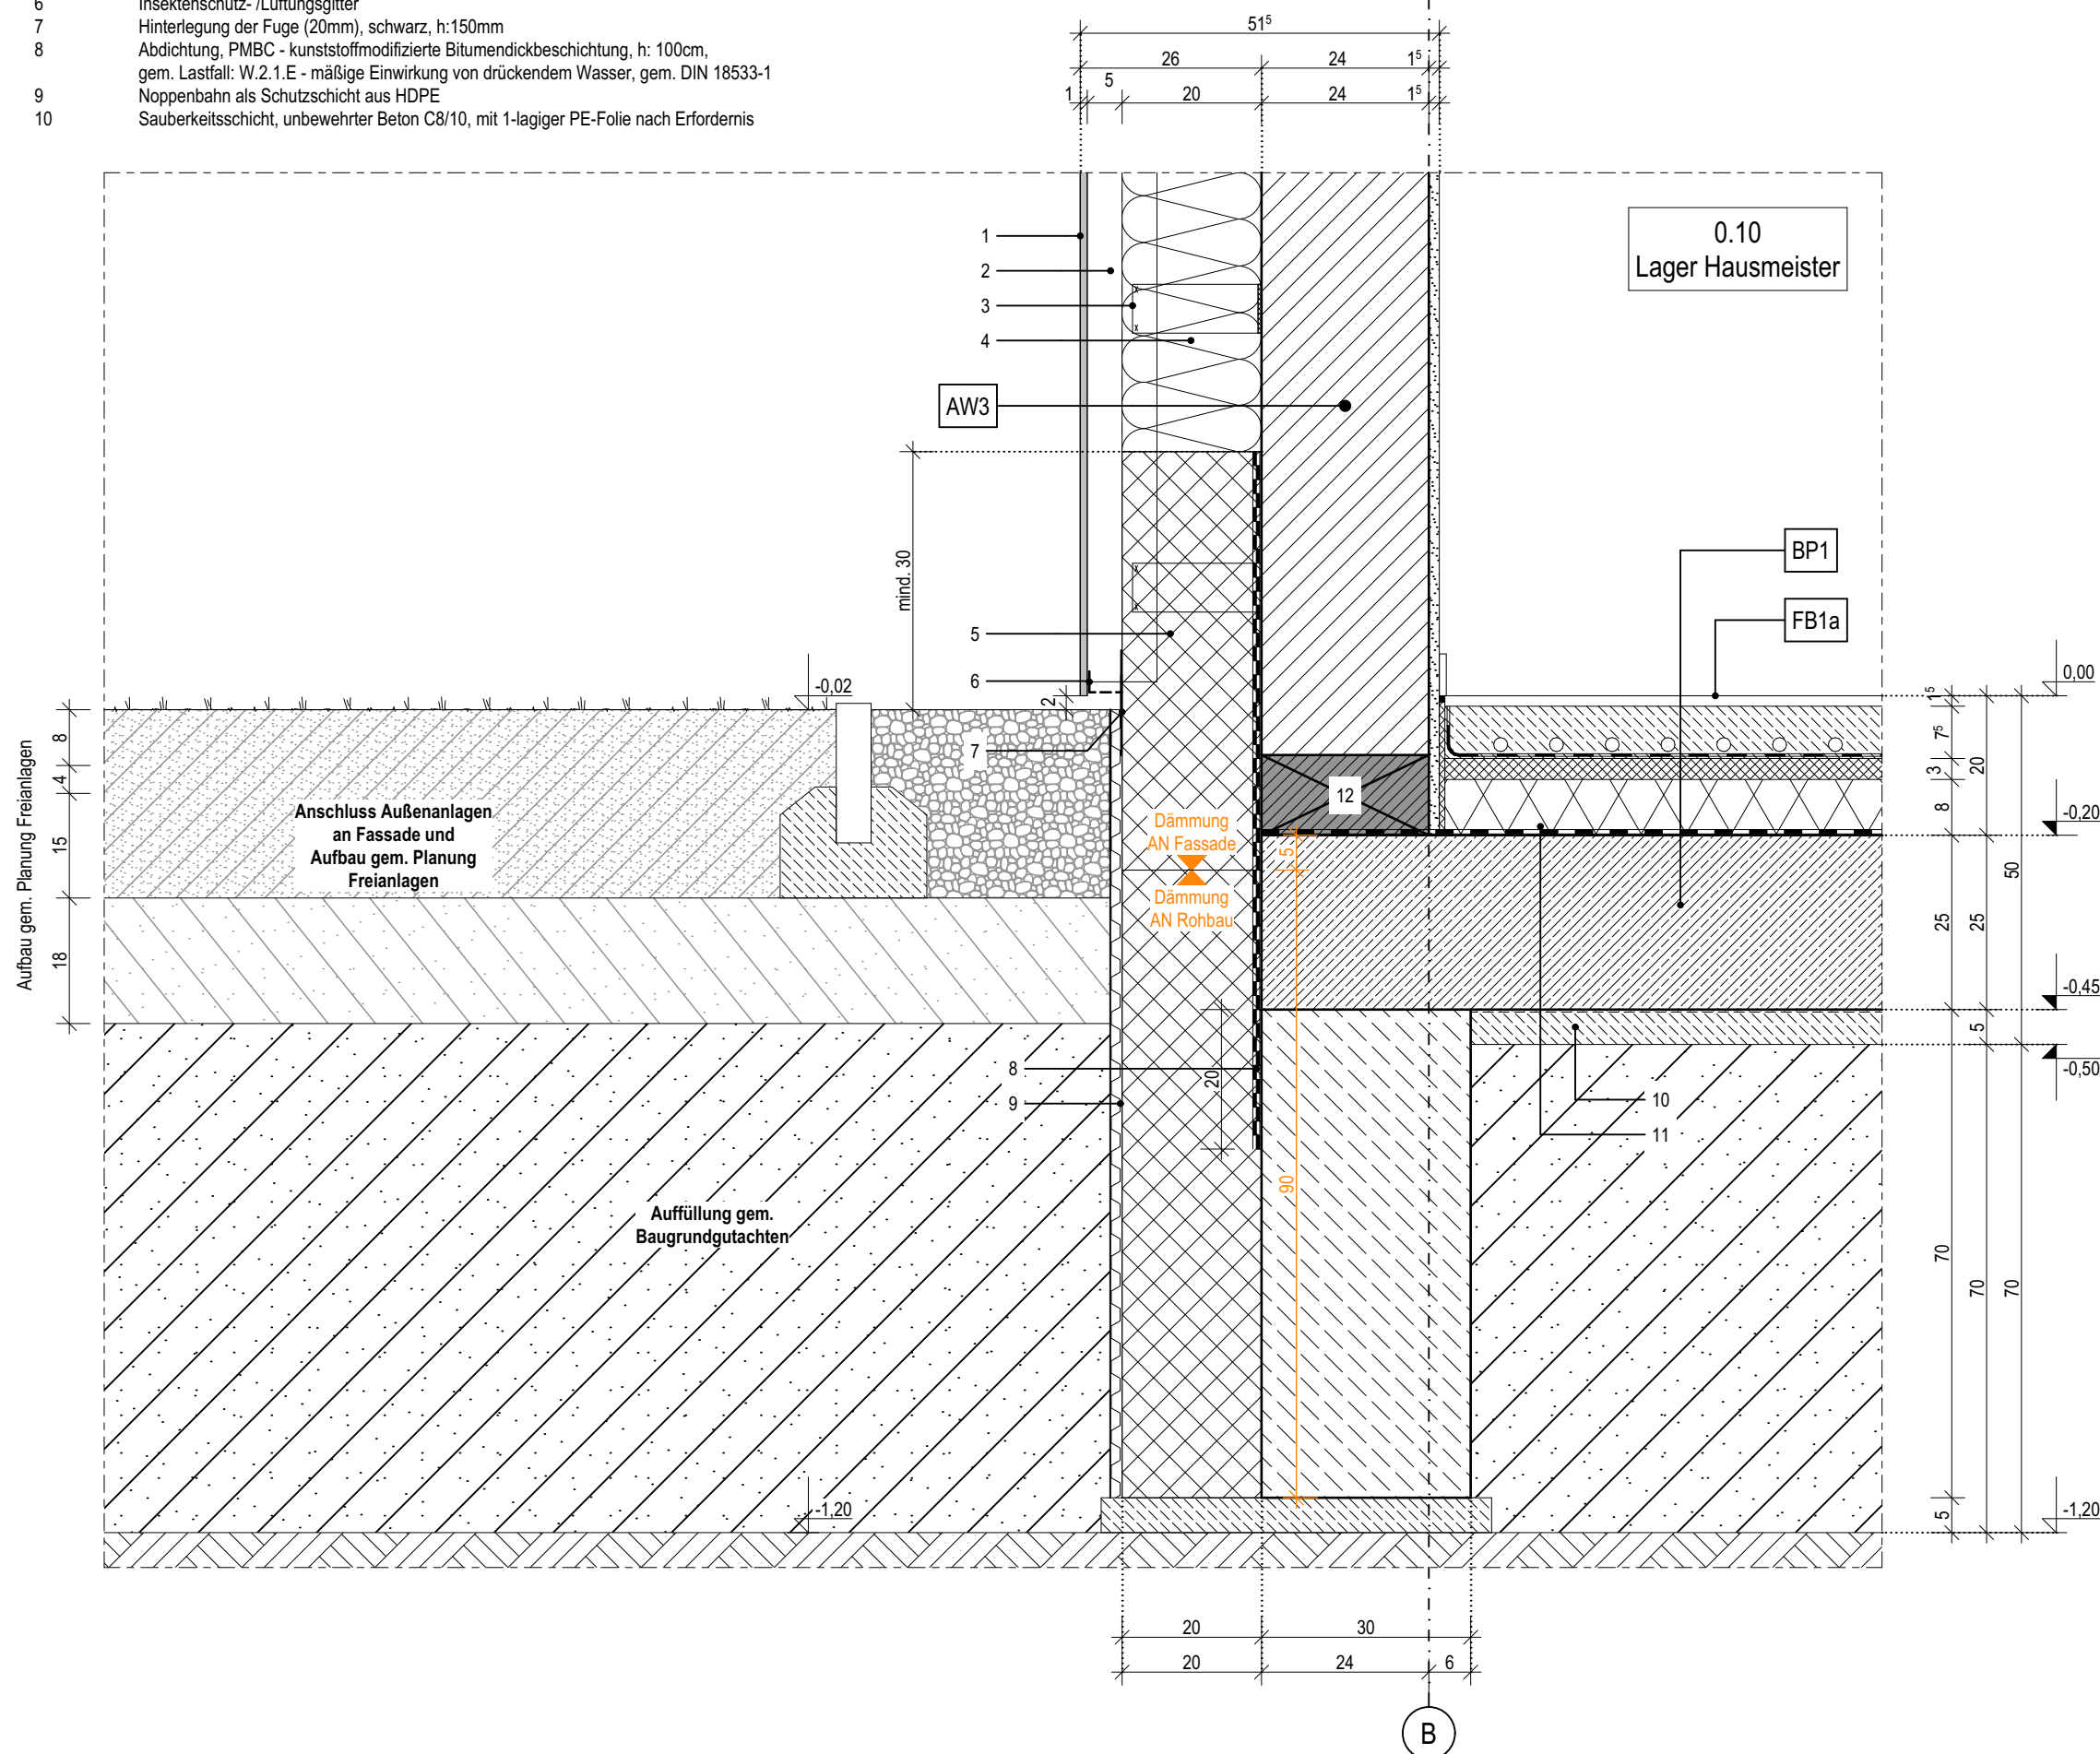

01.3

Index	Bemerkung / Änderung	Datum	gezeichnet
	AFU Erstaussgabe		
A			
B			
C			
D			
E			

Alle Maße sind vor Ort eigenverantwortlich zu prüfen!
Höhenbezug:
Baunull: $\pm 0,00$ OKF = +72,95m DHHN92

Ausführung, Materialien und Produkte gem. Leistungs-Verzeichnis. Bei Abweichungen zwischen LV und Detailzeichnung ist die Bauleitung vor der Ausführung zu informieren.

Alle Maße sind am Bau durch den AN eigenverantwortlich zu prüfen. Bei Unstimmigkeiten ist die Bauleitung vor der Ausführung zu informieren! Gültigkeit nur in Verbindung mit den Unterlagen der Fachplaner!

Auflagen aus der Baugenehmigung und der Statik sind zu beachten!

Definition der Bauteile sowie der Wandoberflächen/-beläge lt. Aufbautenliste, Übersicht Wandbeläge und Raumstempel in der Grundrissen.

Landeshauptstadt Schwerin
vertreten durch: Zentrales Gebäudemanagement
Eigenbetrieb der Landeshauptstadt Schwerin

Friesenstraße, 29, 19059 Schwerin

buttler architekten GmbH



Buchbinderstraße 2
18055 Rostock

Telefon: +49 381 12888120
Fax: +49 381 12888129

E-Mail: mail@buttler-architekten.com

LIEGENSCHAFT (NR./ BEZEICHNUNG)

P2401

Hort "Future Kids"

Mueßer Berg, Schwerin

Eulerstraße 3, 19063 Schwerin

PLANSTAND

AUSFÜHRUNGSUNTERLAGE (AFU)
DETAILPLANUNG

INDEX A (Stand Erstausgabe: 16.03.2026)

PLANINHALT

D-01.3 | Sockelanschluss Eternit-Platten, 20cm WD, KS-Mauerwerk, Achse B

MAßSTAB
1:10

PLAN-NR
01.3

PLAN-DATUM
22.07.2026

LEGENDE

- 1

Oberputz
- 2

Mineralwolle-Dämmplatte, einlagig WLG 035, d: 200mm
- 3

Perimeterdämmung, WLG 035, d: 200mm
- 4

Organische Spachtelmasse zur Abdichtung im Sockelbereich bzw. Erdreich bis 5cm über OK Gelände
- 5


Abdichtung, PMBC - kunststoffmodifizierte Bitumendickbeschichtung, h: 100cm, gem. Lastfall: W.2.1.E - mäßige Einwirkung von drückendem Wasser, gem. DIN 18533-1
- 6

Noppenbahn als Schutzschicht aus HDPE
- 7

Sauberkeitsschicht, unbewehrter Beton C8/10, mit 1-lagiger PE-Folie nach Erfordernis
- 8

Abdichtung gegen Baufeuchte Bodenplatte, mineralische Dichtschlämme oder Polymerbitumenschweißbahn, 1-lagig
- 9

KS-ISO-Kimmstein

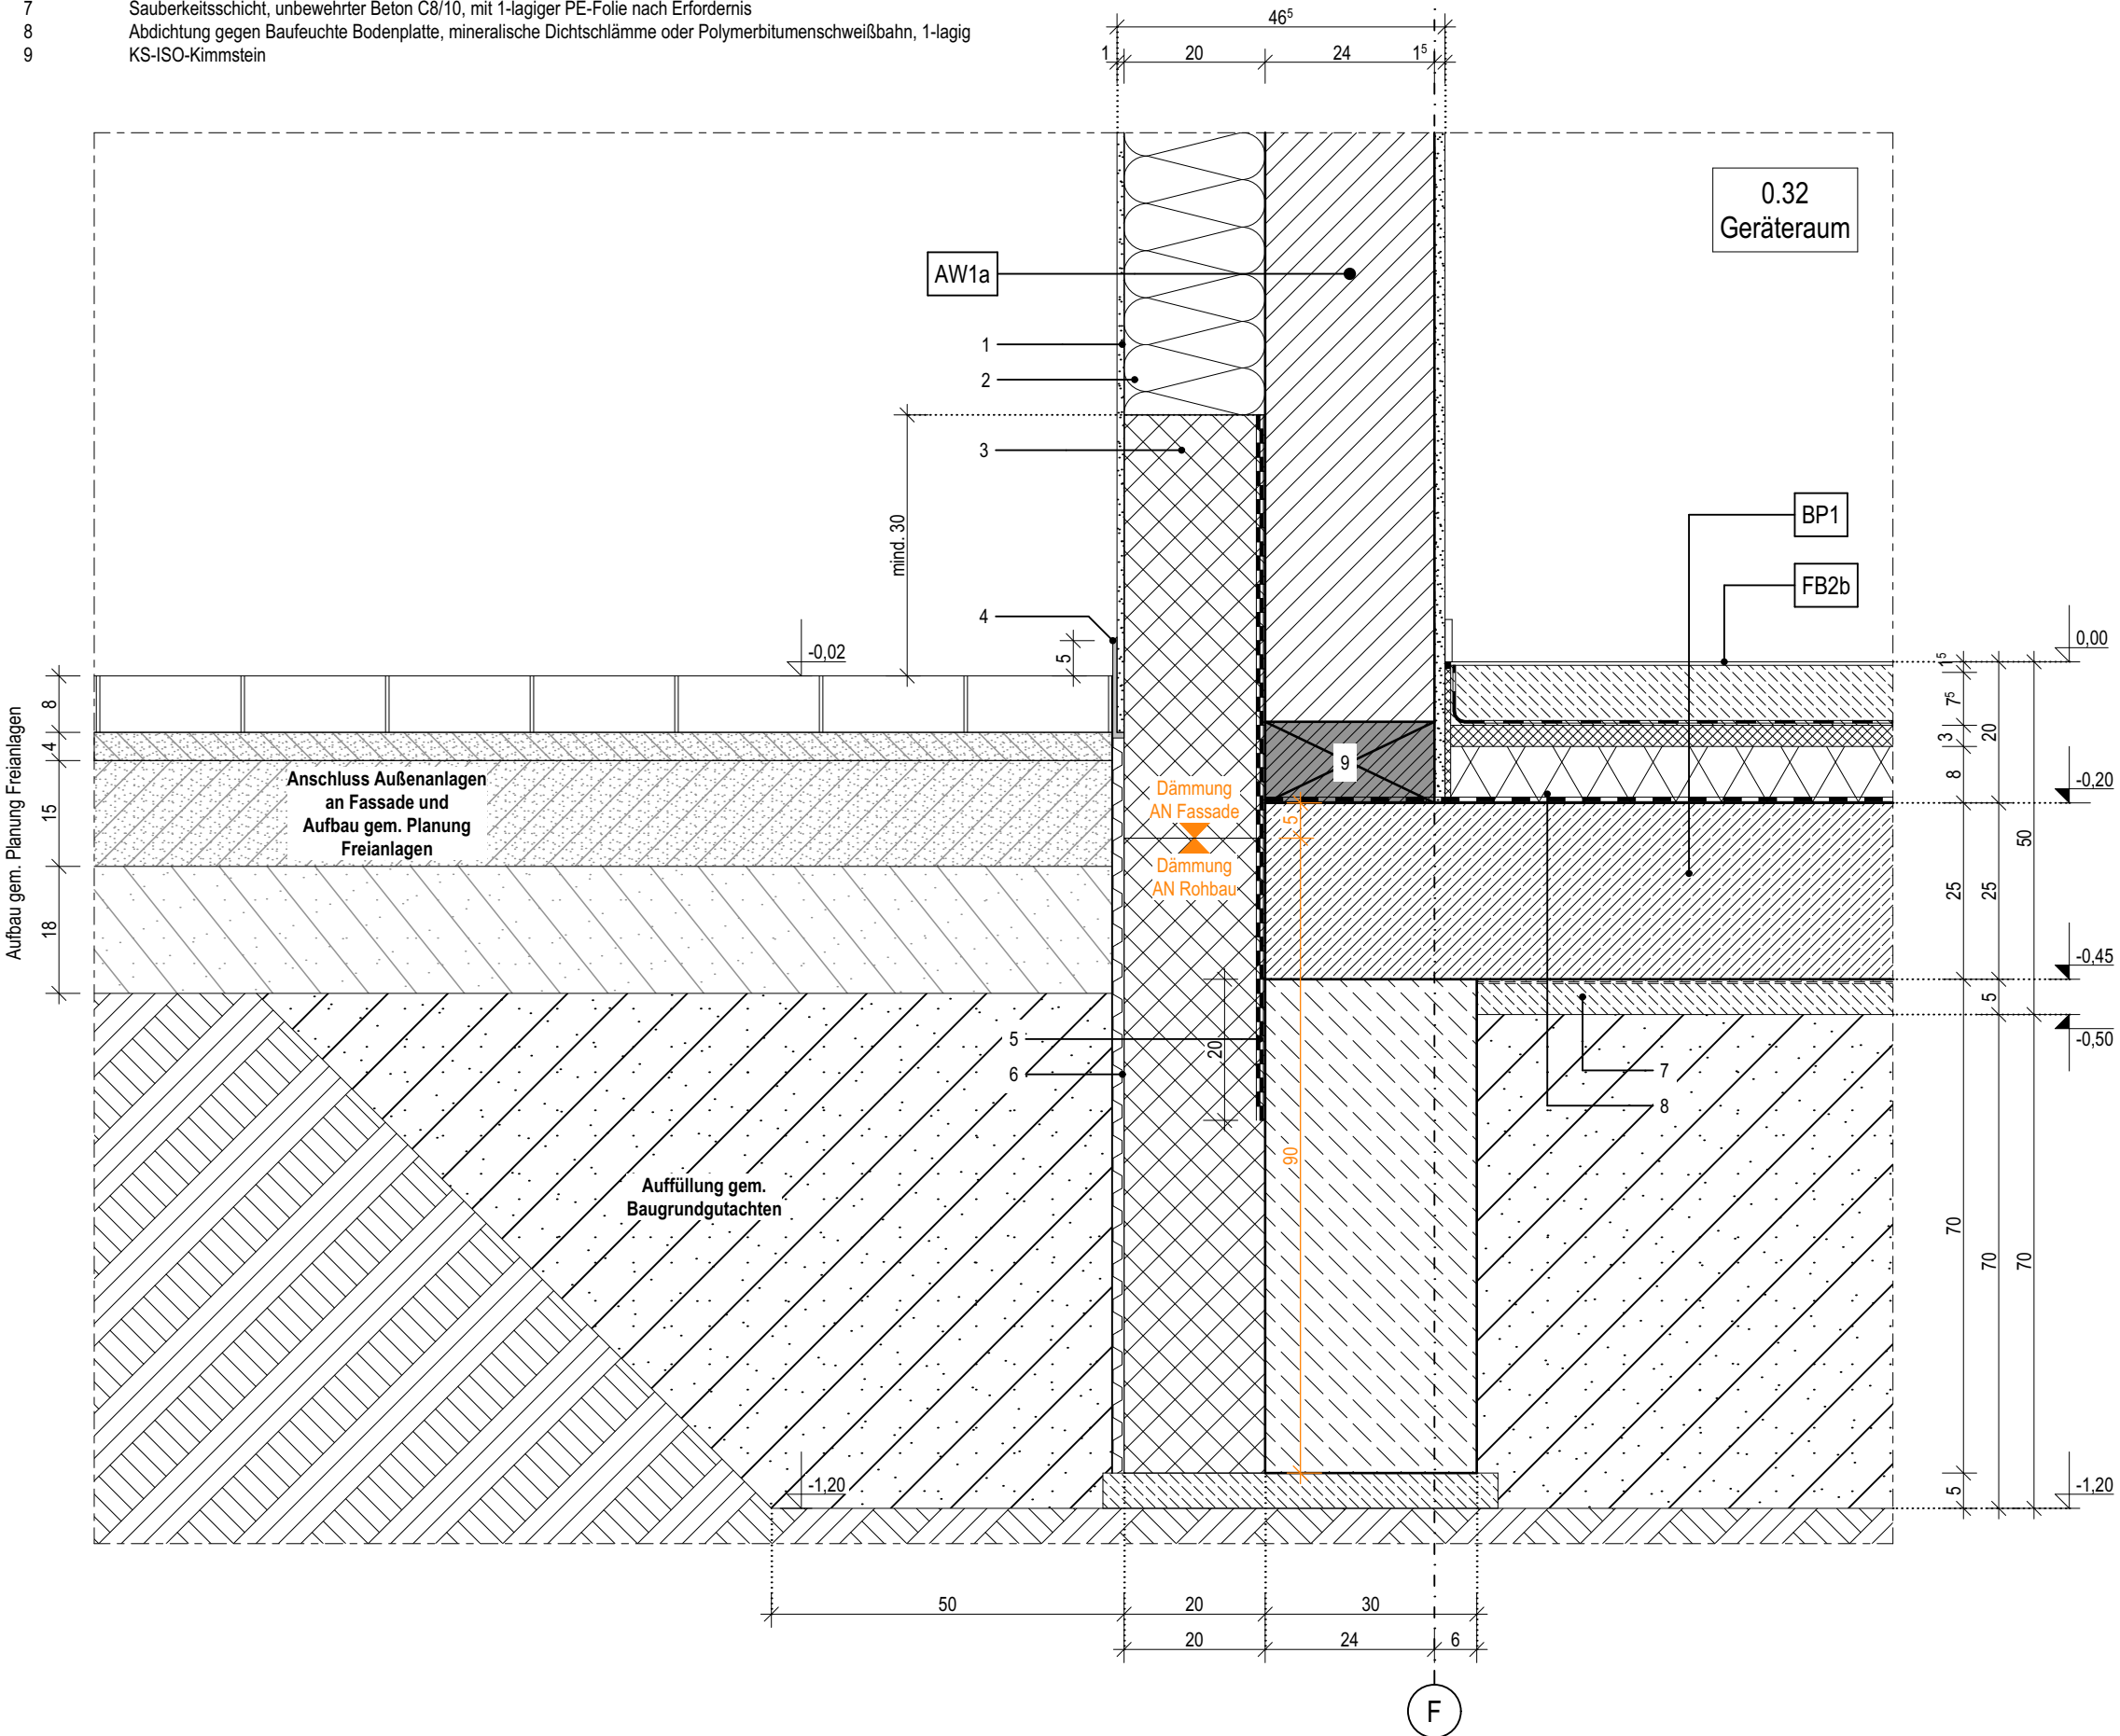

Index	Bemerkung / Änderung	Datum	gez.
	AFU Erstausgabe		
A			
B			
C			
D			
E			

Alle Maße sind vor Ort eigenverantwortlich zu prüfen!
Höhenbezug:
Baunull: ±0,00 OKF = +72,95m DHHN92

Ausführung, Materialien und Produkte gem. Leistungs-Verzeichnis. Bei Abweichungen zwischen LV und Detailzeichnung ist die Bauleitung vor der Ausführung zu informieren.
Alle Maße sind am Bau durch den AN eigenverantwortlich zu prüfen. Bei Unstimmigkeiten ist die Bauleitung vor der Ausführung zu informieren! Gültigkeit nur in Verbindung mit den Unterlagen der Fachplaner!
Auflagen aus der Baugenehmigung und der Statik sind zu beachten!

Definition der Bauteile sowie der Wandoberflächen/-beläge lt. Aufbautenliste, Übersicht Wandbeläge und Raumstempel in der Grundrissen.

BAUHERR

Landeshauptstadt Schwerin
vertreten durch: Zentrales Gebäudemanagement
Eigenbetrieb der Landeshauptstadt Schwerin

Friesenstraße. 29, 19059 Schwerin

PLANVERFASSER

buttler architekten GmbH



Buchbinderstraße 2
18055 Rostock

Telefon: +49 381 12888120
Fax: +49 381 12888129

E-Mail: mail@buttler-architekten.com

LIEGENSCHAFT (NR./ BEZEICHNUNG)

P2401
Hort "Future Kids"
Mueßer Berg, Schwerin

Eulerstraße 3, 19063 Schwerin

PLANSTAND

AUSFÜHRUNGSUNTERLAGE (AFU)
DETAILPLANUNG

INDEX A (Stand Erstausgabe: 16.03.2026)

PLANINHALT

D-01.4 | Sockelanschluss Putzfassade,
20cm WD, KS-Mauerwerk, Achse F

MAßSTAB
1:10

PLAN-NR
01.4

PLAN-DATUM
22.07.2026

Index	Bemerkung / Änderung	Datum	gez.
	AFU Erstausgabe		
A			
B			
C			
D			
E			

Alle Maße sind vor Ort eigenverantwortlich zu prüfen!
Höhenbezug:
Baunull: ±0,00 OKF = +72,95m DHHN92

Ausführung, Materialien und Produkte gem. Leistungs-Verzeichnis. Bei Abweichungen zwischen LV und Detailzeichnung ist die Bauleitung vor der Ausführung zu informieren.
Alle Maße sind am Bau durch den AN eigenverantwortlich zu prüfen. Bei Unstimmigkeiten ist die Bauleitung vor der Ausführung zu informieren! Gültigkeit nur in Verbindung mit den Unterlagen der Fachplaner!
Auflagen aus der Baugenehmigung und der Statik sind zu beachten!

Definition der Bauteile sowie der Wandoberflächen/-beläge lt. Aufbauteileliste, Übersicht Wandbeläge und Raumstempel in der Grundrissen.

BAUHERR

Landeshauptstadt Schwerin
vertreten durch: Zentrales Gebäudemanagement
Eigenbetrieb der Landeshauptstadt Schwerin

Friesenstraße. 29, 19059 Schwerin

PLANVERFASSER

buttler architekten GmbH



Buchbinderstraße 2
18055 Rostock

Telefon: +49 381 12888120
Fax: +49 381 12888129

E-Mail: mail@buttler-architekten.com

LIEGENSCHAFT (NR./ BEZEICHNUNG)

P2401
Hort "Future Kids"
Mueßer Berg, Schwerin

Eulerstraße 3, 19063 Schwerin

PLANSTAND

AUSFÜHRUNGSUNTERLAGE (AFU)
DETAILPLANUNG

INDEX A (Stand Erstausgabe: 16.03.2026)

PLANINHALT

D-02.1 | Fassadenanschluss Rücksprung
Eingang, Achse 6

MAßSTAB
1:10

PLAN-NR
02.1

PLAN-DATUM
22.07.2026

LEGENDE

- 1

Oberputz
- 2

Mineralwolle-Dämmplatte, einlagig WLG 035, d: 200mm
- 3

Mineralwolle-Dämmplatte, einlagig WLG 035, d: 180mm
- 4

Putzträgerplatte, d:20mm, Befestigung gem. Herstellerangaben, h: 600mm
- 5

Putz-Tropfkantenprofil
- 6

Putzträgerplatte als Deckenuntersicht, d:20mm, auf Aluminium Unterkonstruktion, Befestigung gem. Herstellerangaben und Systemstatik, Leitfabrikat: Sto VentecR o.glw.
- 7

Abschlussprofil für Putzträgerplatte
- 8

Insektenschutz- /Lüftungsgitter, als Hinterlegung der Schattenfuge (15mm), schwarz
- 9

HPL-Fassadenlamellen, d: 8mm
- 10


Hutprofil als horizontales Alu-Tragprofil, d: 15mm, l: 25/15/30/15/25-2mm
- 11

senkrecht Tragprofil mit Ausklinkung im Bereich der Dämmung
- 12

Wandkonsole
- 13

Akustik-Rasterdecke, oberflächenfertig, Befestigung im Herstellersystem, umlaufend flächenbündiges Randfries auf GK-Platten mit 10cm Aufkantung zur Rasterdeckeneinlage
- 14

Stufenwandwinkel als Schattenfuge, l: 20/20/20mm

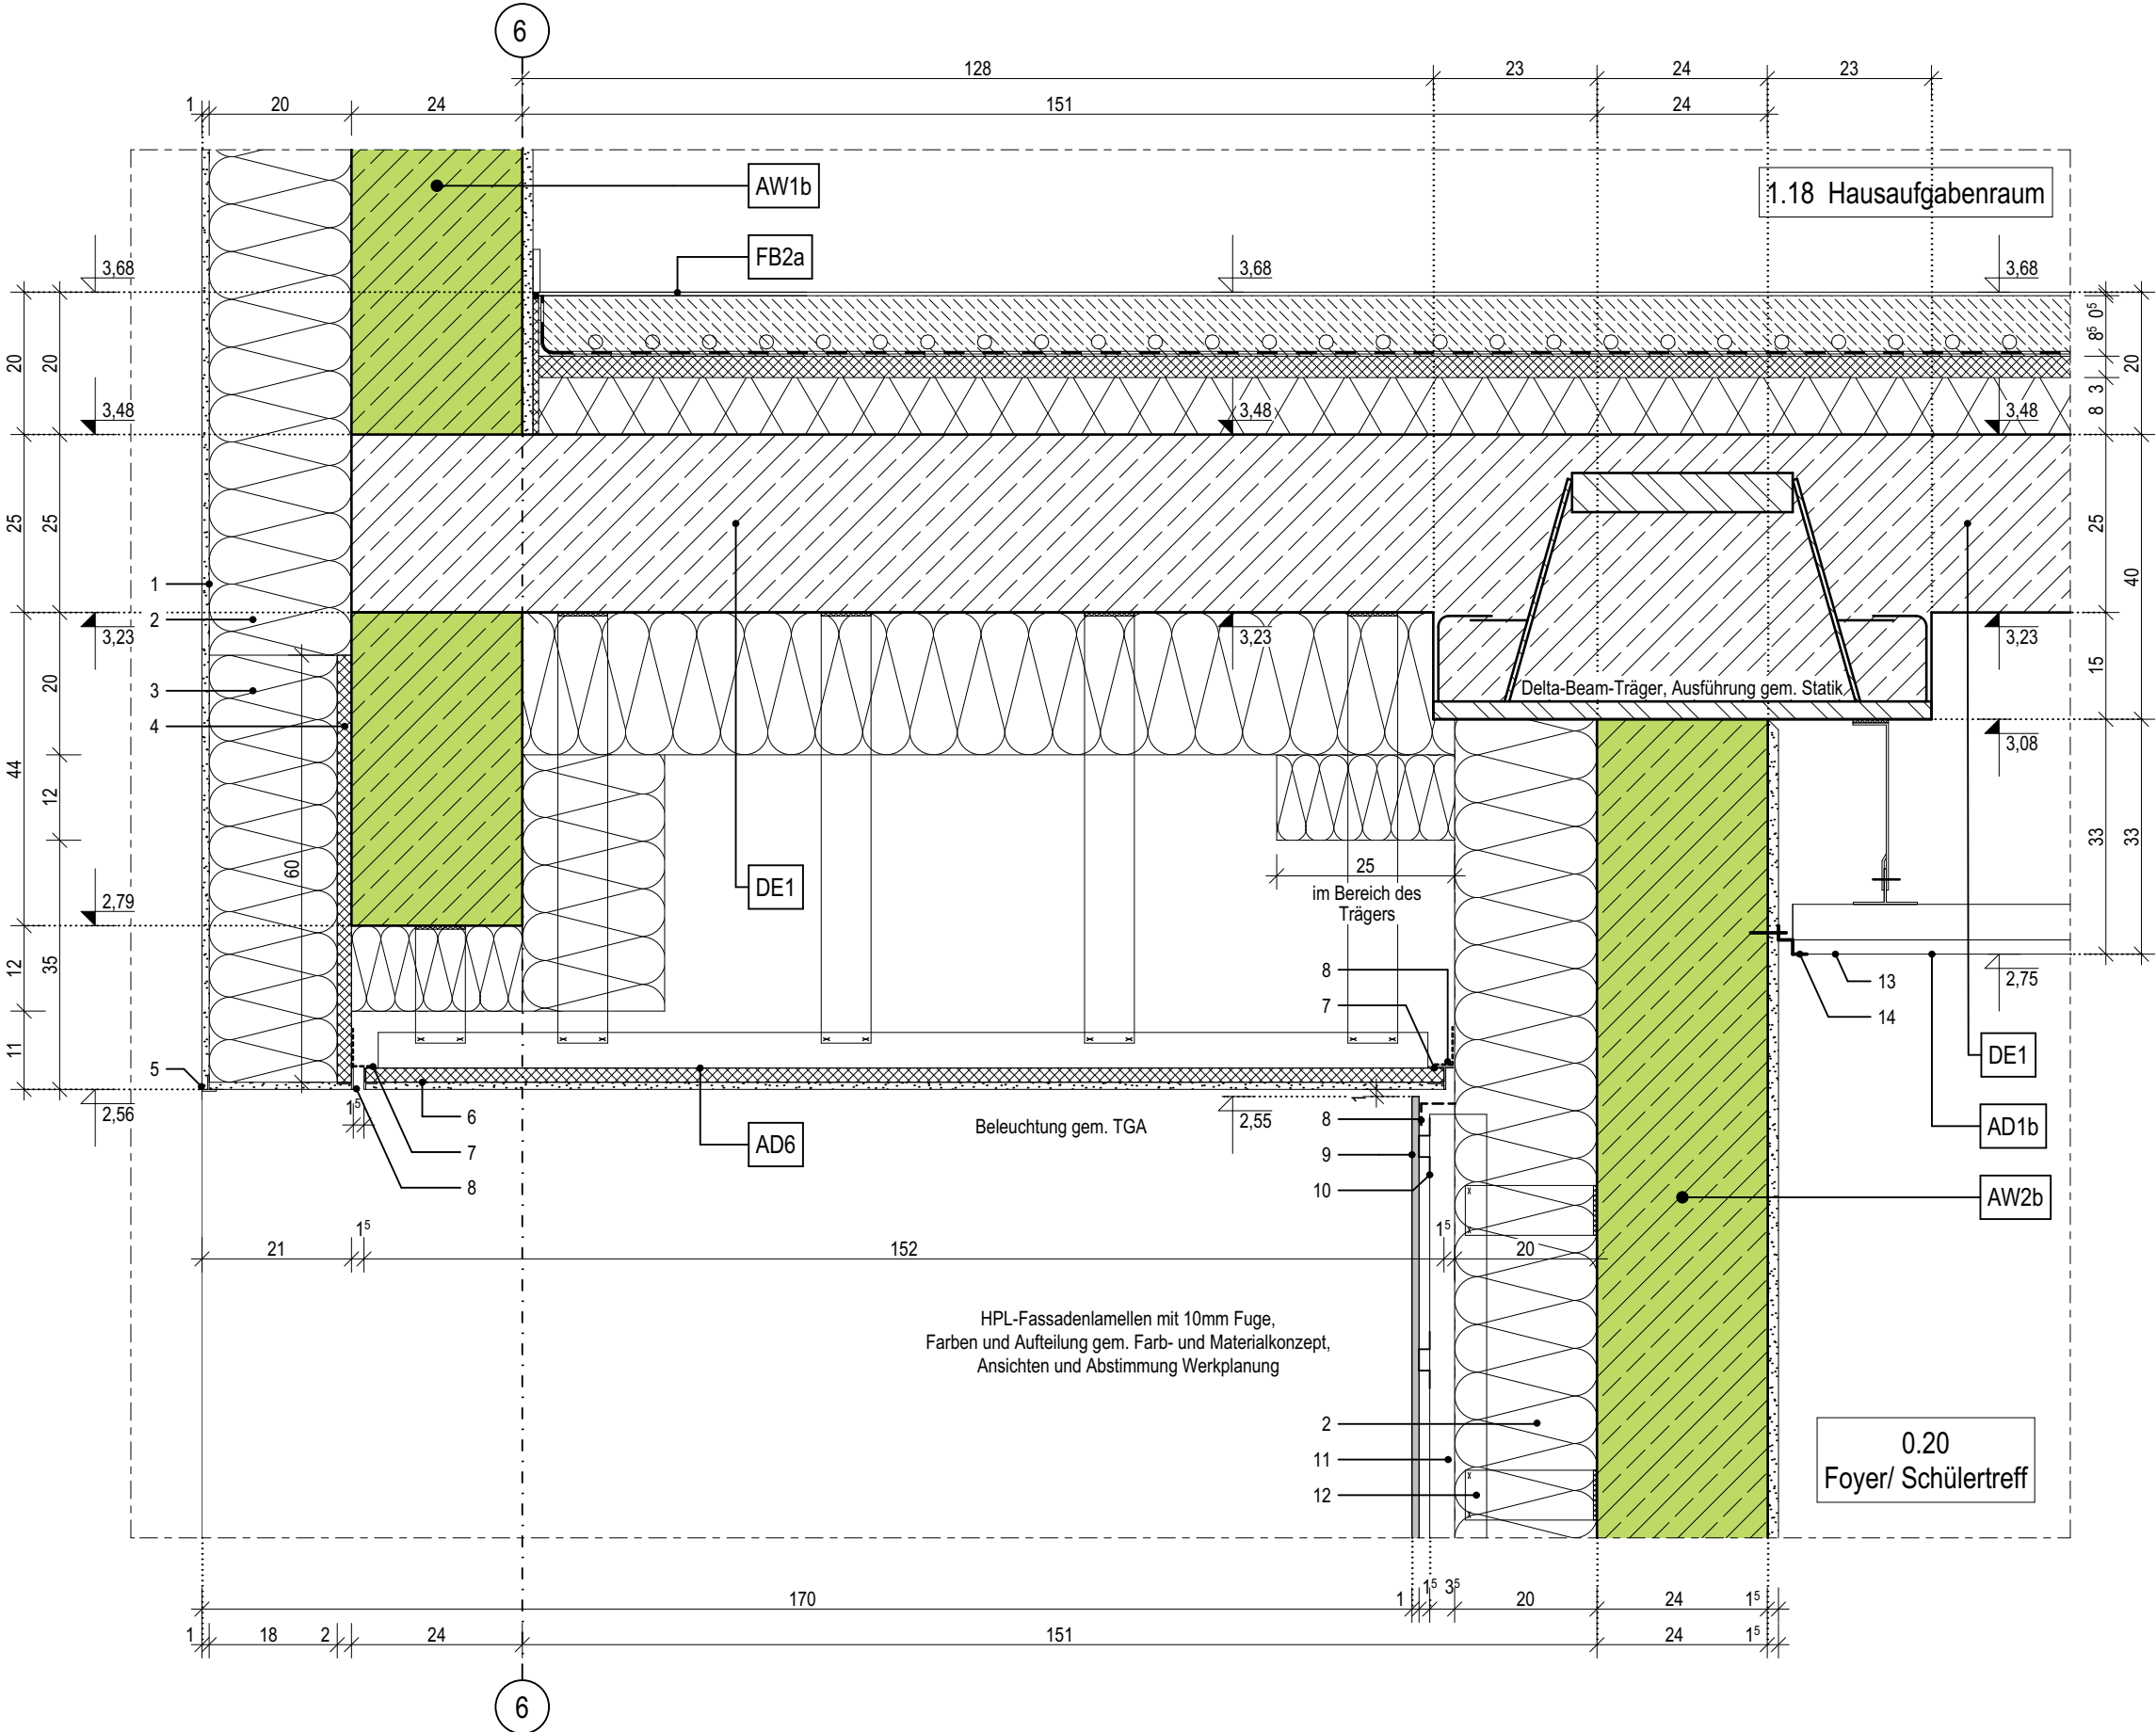

LEGENDE

- 1

Oberputz
- 2

Mineralwolle-Dämmplatte, einlagig WLG 035, d: 200mm
- 3

Mineralwolle-Dämmplatte, einlagig WLG 035, d: 180mm
- 4



Putzträgerplatte, d:20mm, Befestigung gem. Herstellerangaben, h: 600mm
- 5

Putz-Tropfkantenprofil
- 6

Putzträgerplatte als Deckenuntersicht, d:20mm, auf Aluminium Unterkonstruktion, Befestigung gem. Herstellerangaben und Systemstatik, Leitfabrikat: Sto VentecR o.glw.
- 7

Abschlussprofil für Putzträgerplatte
- 8

Insektenschutz- /Lüftungsgitter, als Hinterlegung der Schattenfuge (15mm), schwarz

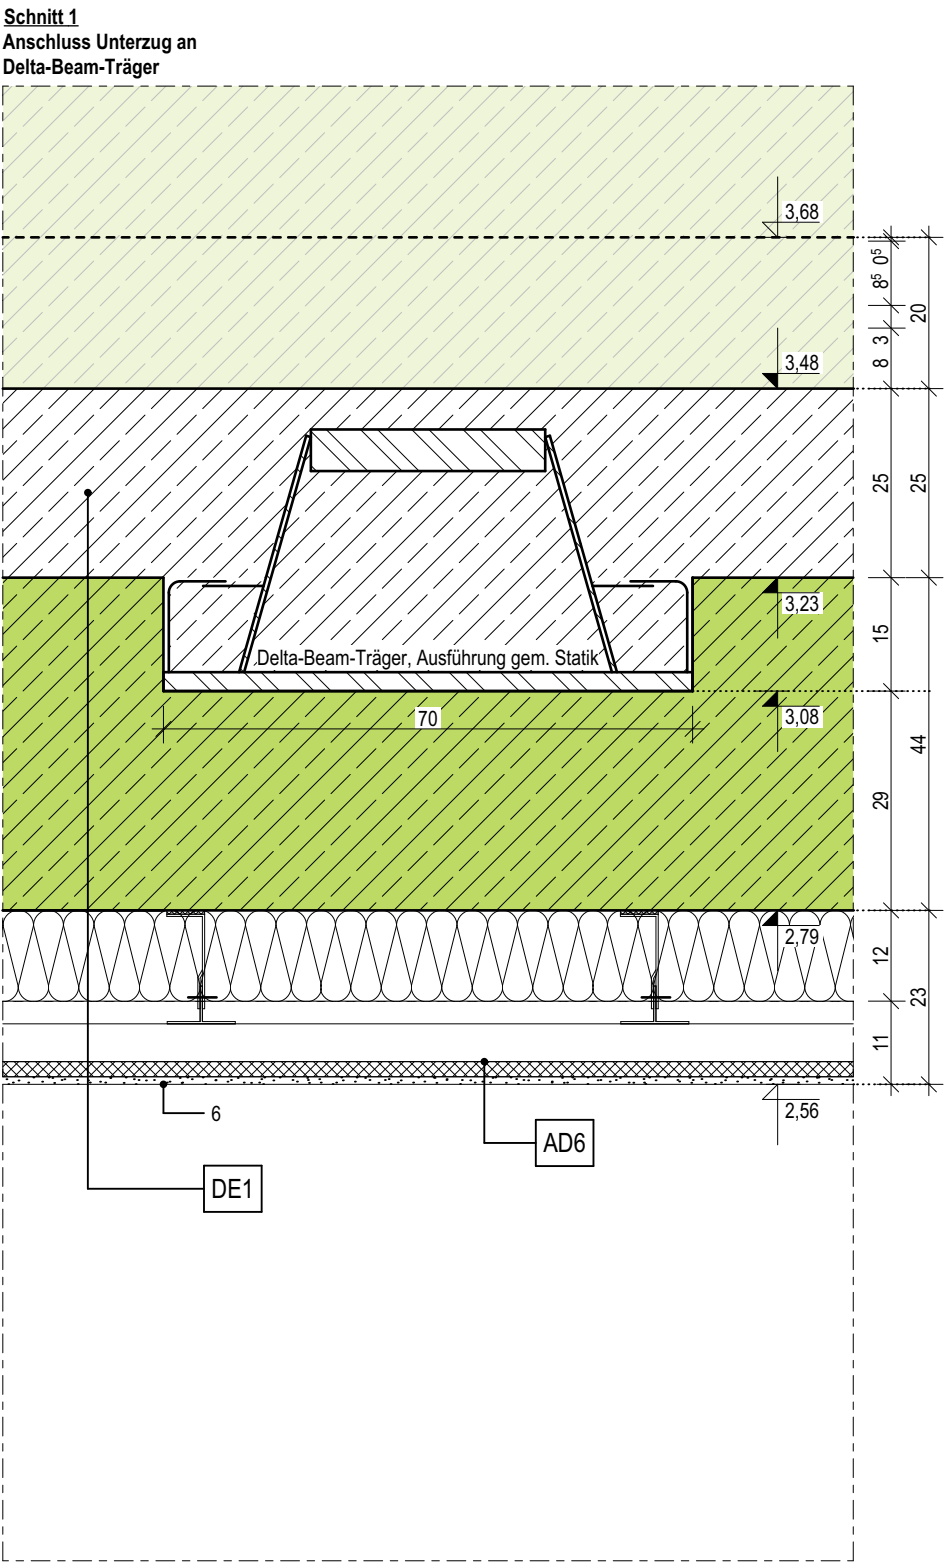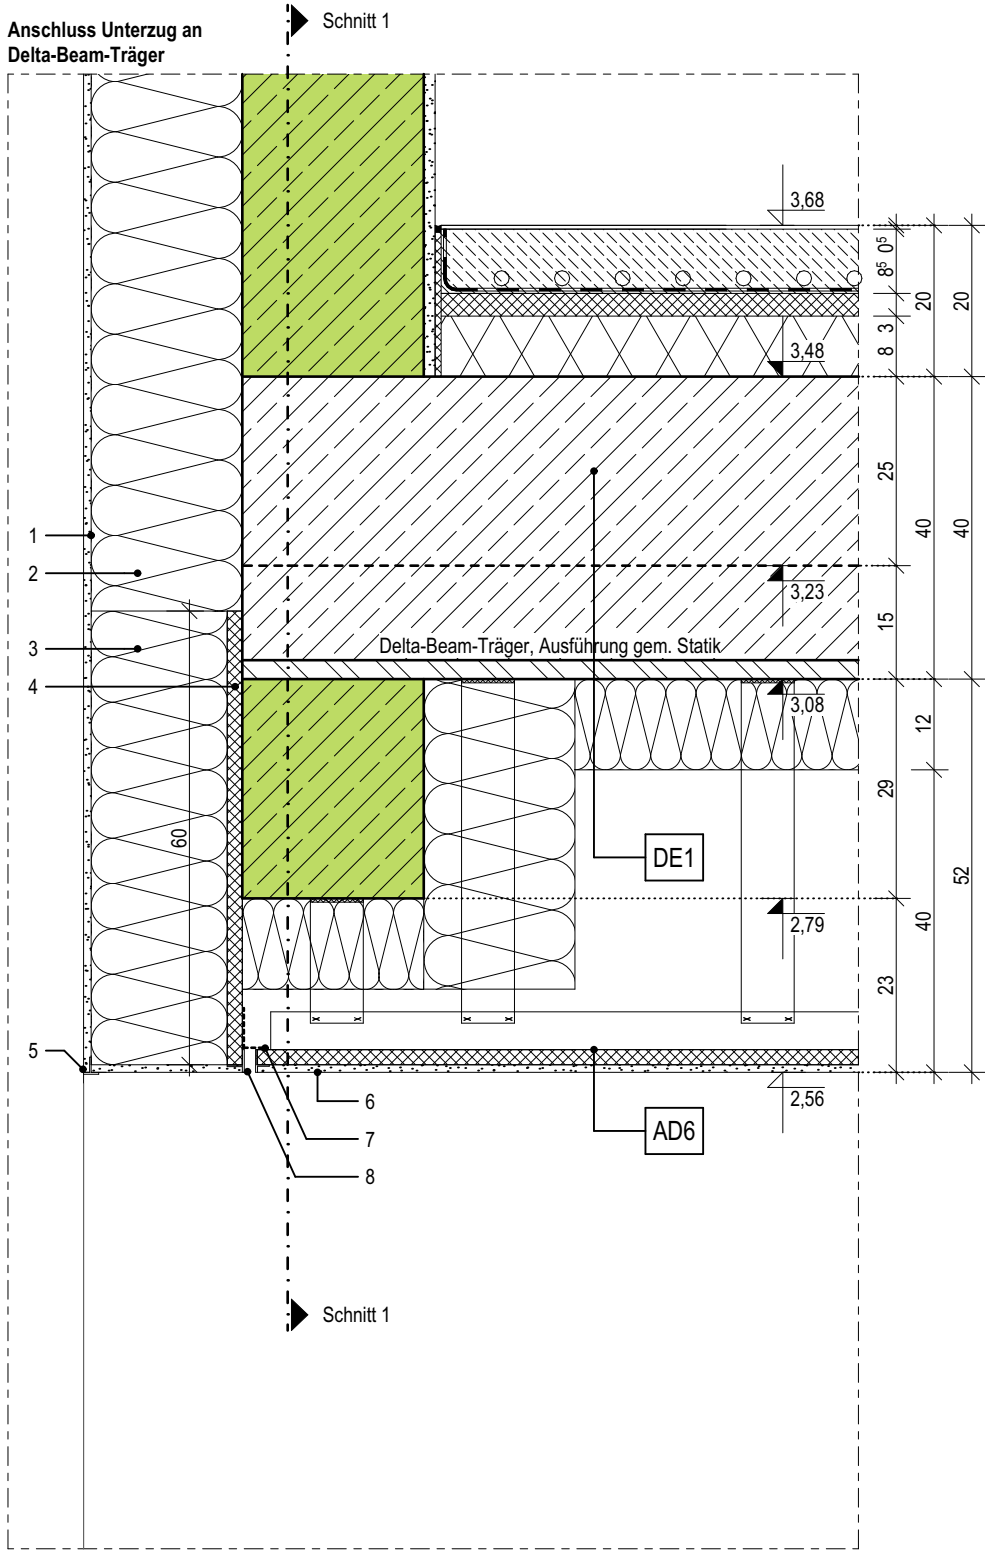

02.2

Index	Bemerkung / Änderung	Datum	gez.
	AFU Erstaussgabe		
A			
B			
C			
D			
E			

Alle Maße sind vor Ort eigenverantwortlich zu prüfen!
Höhenbezug:
Baunull: $\pm 0,00$ OKF = +72,95m DHHN92

Ausführung, Materialien und Produkte gem. Leistungs-Verzeichnis. Bei Abweichungen zwischen LV und Detailzeichnung ist die Bauleitung vor der Ausführung zu informieren.
Alle Maße sind am Bau durch den AN eigenverantwortlich zu prüfen. Bei Unstimmigkeiten ist die Bauleitung vor der Ausführung zu informieren! Gültigkeit nur in Verbindung mit den Unterlagen der Fachplaner!
Auflagen aus der Baugenehmigung und der Statik sind zu beachten!

Definition der Bauteile sowie der Wandoberflächen/-beläge lt. Aufbautenliste, Übersicht Wandbeläge und Raumstempel in der Grundrissen.

BAUHERR

Landeshauptstadt Schwerin

vertreten durch: Zentrales Gebäudemanagement
Eigenbetrieb der Landeshauptstadt Schwerin

Friesenstraße. 29, 19059 Schwerin

PLANVERFASSER

buttler architekten GmbH


form follows green®
buttler architekten

Buchbinderstraße 2
18055 Rostock

Telefon: +49 381 12888120
Fax: +49 381 12888129
E-Mail: mail@buttler-architekten.com

LIEGENSCHAFT (NR./ BEZEICHNUNG)

P2401

Hort "Future Kids"

Mueßer Berg, Schwerin

Eulerstraße 3, 19063 Schwerin

PLANSTAND

AUSFÜHRUNGSUNTERLAGE (AFU)

DETAILPLANUNG

INDEX A (Stand Erstaussgabe: 16.03.2026)

PLANINHALT

D-02.2 | Fassadenanschluss Unterzug an Delta-Beam-Träger

MAßSTAB
1:10

PLAN-NR
02.2

PLAN-DATUM
22.07.2026

LEGENDE

- 1

Oberputz
- 2

Mineralwolle-Dämmplatte, einlagig WLG 035, d: 200mm
- 3

Putz-Tropfkantenprofil
- 4

Noppenbahn als Schutzschicht aus HDPE
- 5

Perimeterdämmung, WLG 035, d: 140-200mm
- 6

Abdichtung, PMBC - kunststoffmodifizierte Bitumendickbeschichtung, h: 100cm, gem. Lastfall: W.2.1.E - mäßige Einwirkung von drückendem Wasser, gem. DIN 18533-1
- 7

Akustik-Rasterdecke, oberflächenfertig, Befestigung im Herstellersystem
- 8

Stufenwandwinkel als Schattenfuge, l: 20/20/20/20mm
- 9

Insektenschutz- / Lüftungsgitter
- 10

HPL-Fassadenlamellen, d: 8mm
- 11

Hutprofil als horizontales Alu-Tragprofil, d: 15mm, l: 25/15/30/15/25-2mm
- 12

senkrecht Tragprofil mit Ausklinkung im Bereich der Dämmung
- 13

Wandkonsole
- 14

Mineralwolle-Dämmplatte, einlagig WLG 035, d: 140mm
- 15

HPL-Fensteranschlussprofil
- 16

Hinterlegung der senkrechten Fuge (10mm), schwarz

D-03.1

Index	Bemerkung / Änderung	Datum	gez.
	AFU Erstausgabe		
A			
B			
C			
D			
E			

Alle Maße sind vor Ort eigenverantwortlich zu prüfen!
Höhenbezug:
Baunull: $\pm 0,00$ OKF = +72,95m DHHN92

Ausführung, Materialien und Produkte gem. Leistungs-Verzeichnis. Bei Abweichungen zwischen LV und Detailzeichnung ist die Bauleitung vor der Ausführung zu informieren.
Alle Maße sind am Bau durch den AN eigenverantwortlich zu prüfen. Bei Unstimmigkeiten ist die Bauleitung vor der Ausführung zu informieren! Gültigkeit nur in Verbindung mit den Unterlagen der Fachplaner!
Auflagen aus der Baugenehmigung und der Statik sind zu beachten!

Definition der Bauteile sowie der Wandoberflächen/-beläge lt. Aufbauliste, Übersicht Wandbeläge und Raumstempel in der Grundrissen.

BAUHERR

Landeshauptstadt Schwerin
vertreten durch: Zentrales Gebäudemanagement
Eigenbetrieb der Landeshauptstadt Schwerin

Friesenstraße. 29, 19059 Schwerin

PLANVERFASSER

buttler architekten GmbH



Buchbinderstraße 2
18055 Rostock

Telefon: +49 381 12888120
Fax: +49 381 12888129

E-Mail: mail@buttler-architekten.com

LIEGENSCHAFT (NR./ BEZEICHNUNG)

P2401
Hort "Future Kids"
Mueßer Berg, Schwerin

Eulerstraße 3, 19063 Schwerin

PLANSTAND

AUSFÜHRUNGSUNTERLAGE (AFU)
DETAILPLANUNG

INDEX A (Stand Erstausgabe: 16.03.2026)




PLANINHALT

D-03.1 | Fensteranschluss WDVS und Übergang HPL an WDVS, EG, Achse A

MAßSTAB
1:10



PLAN-NR
D-03.1

PLAN-DATUM
22.07.2026

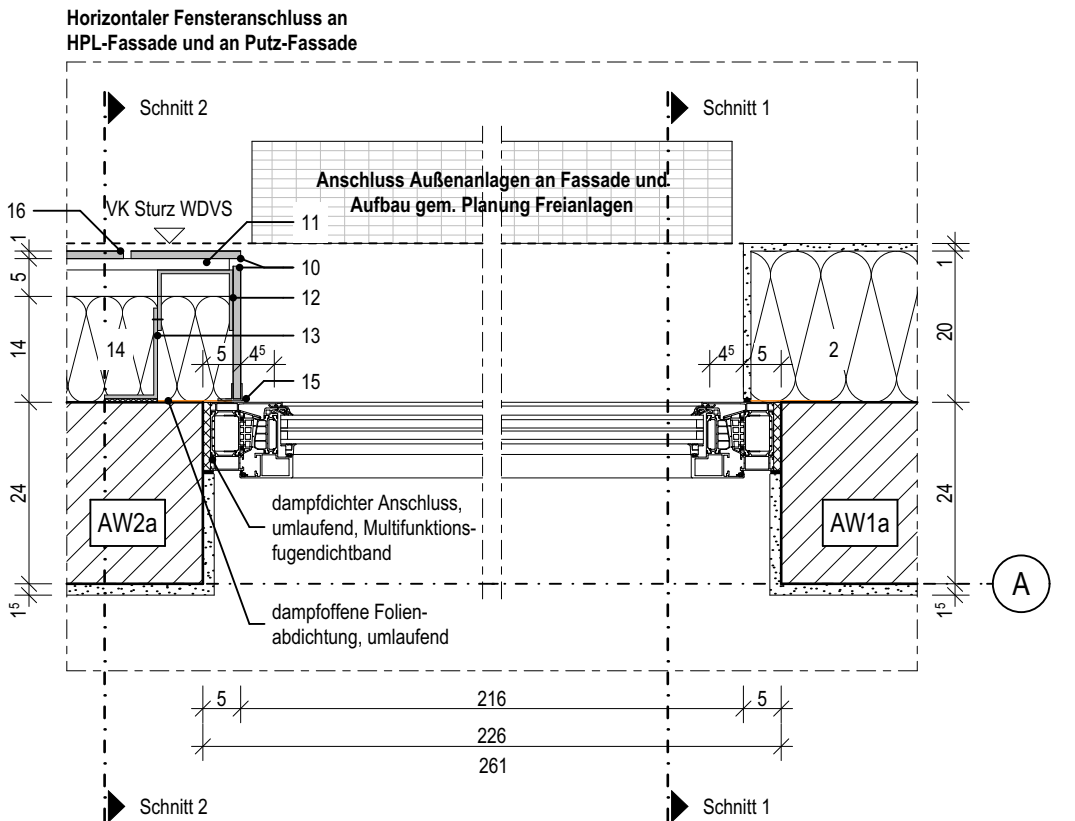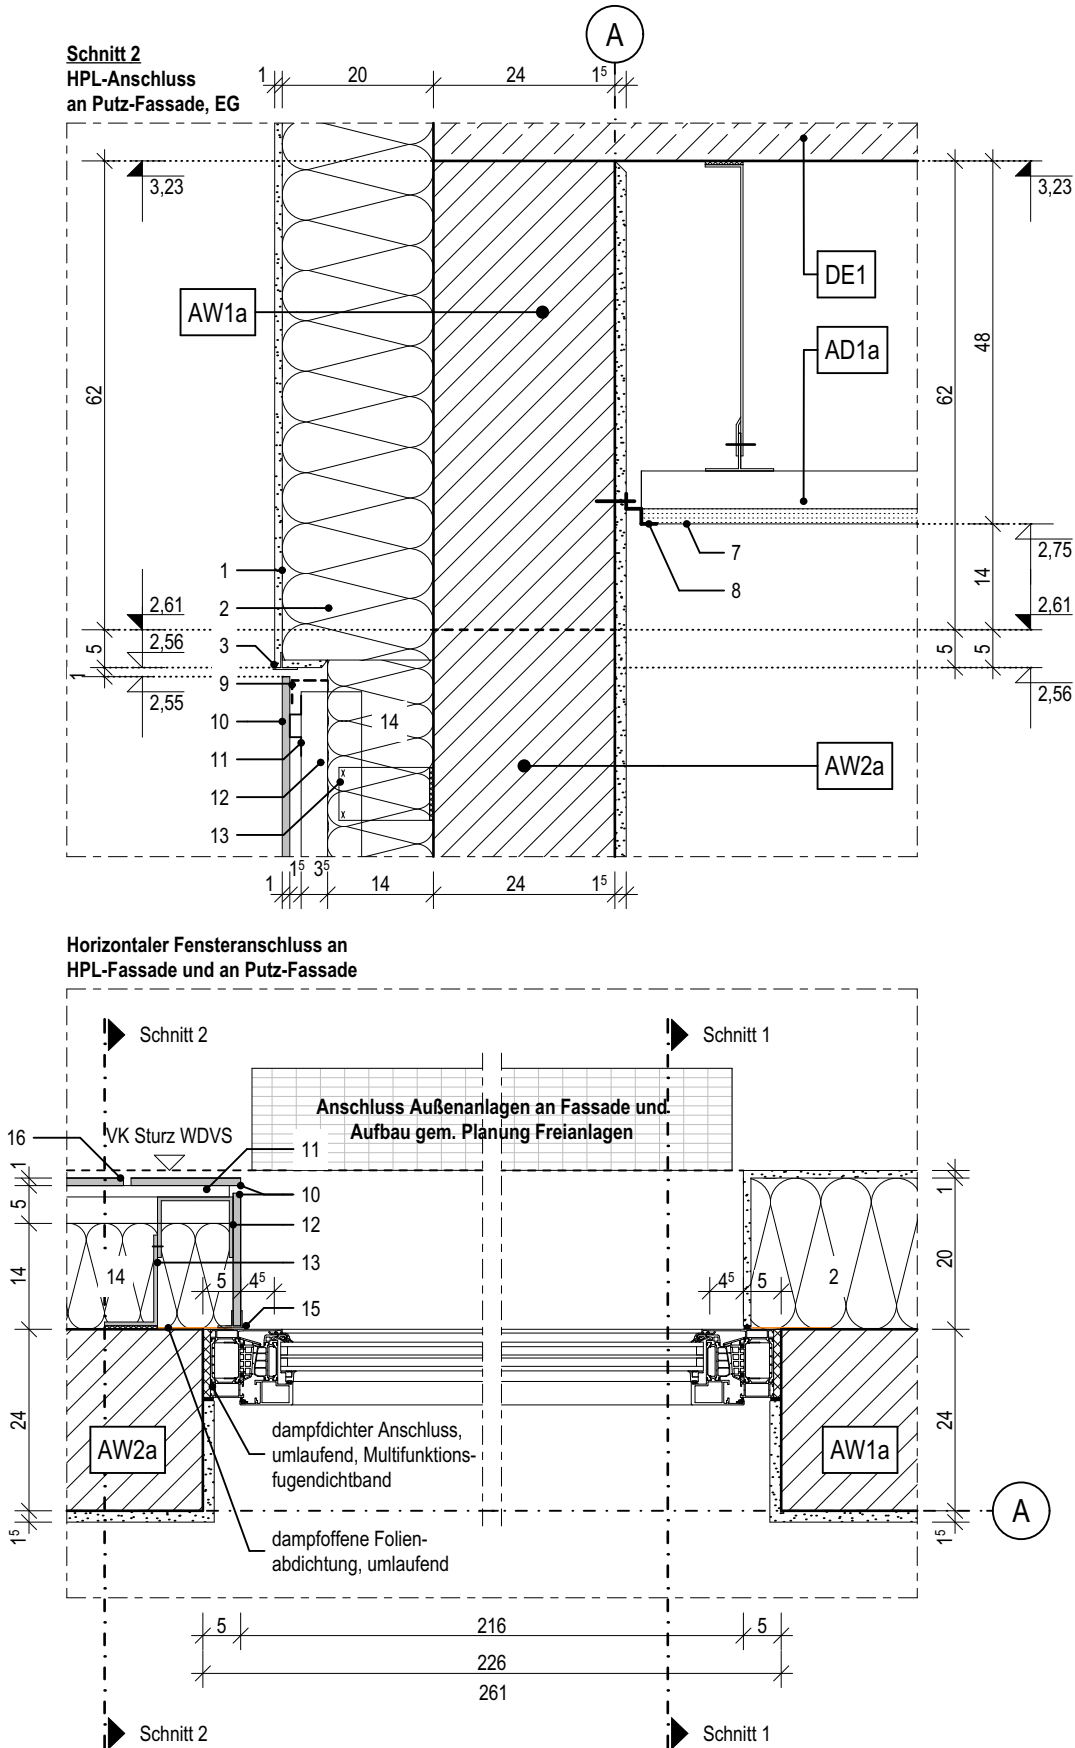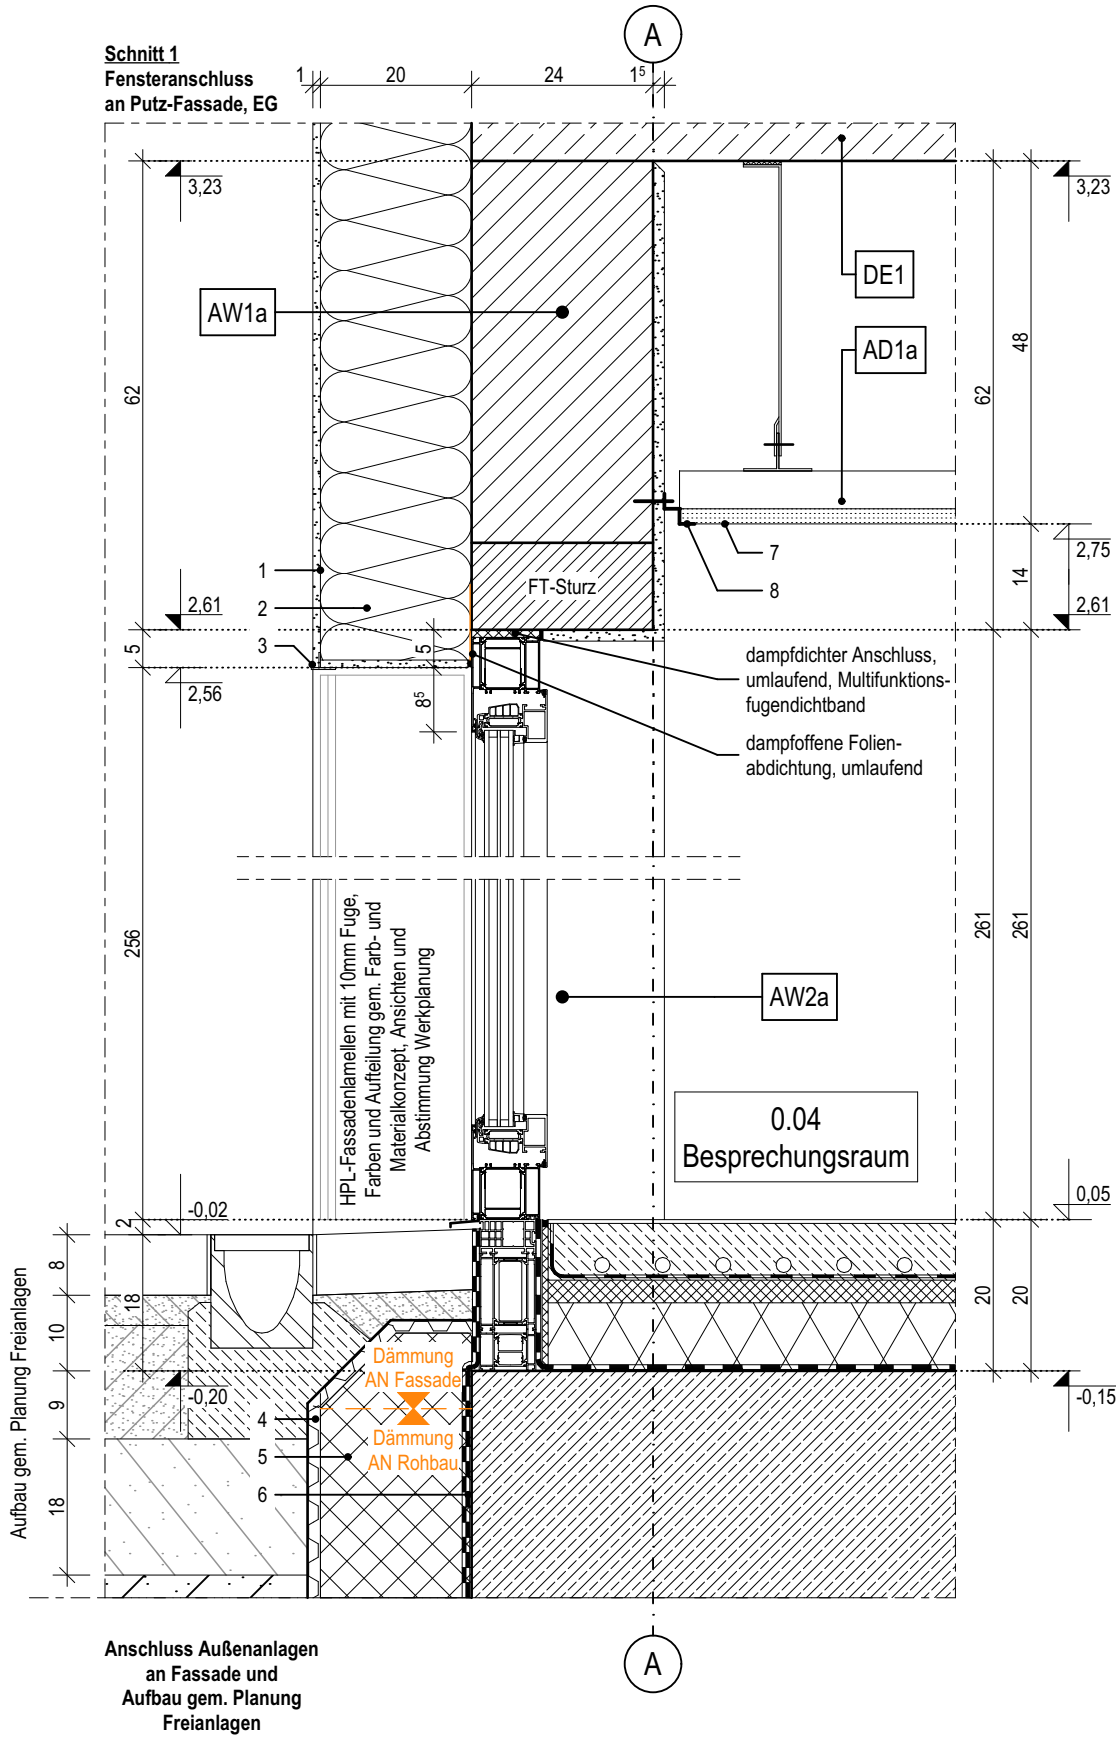

- 1 Oberputz
- 2 Mineralwolle-Dämmplatte, einlagig WLG 035, d: 200mm
- 3 Putz-Tropfkantenprofil
- 4 Fensterbank, außen, Aluminium, l: 10/50/245/15mm
- 5 Beschichteter Dämmkeil aus XPS mit Tropfkantenprofil, 5° Gefälle, Stoßbereiche und Übergang zu Außenwand abdichten, Leitfabrikat: Sto Pronto K-100 o.glw.
- 6 Akustik-Rasterdecke, oberflächenfertig, Befestigung im Herstellersystem
- 7 Stufenwandwinkel als Schattenfuge, l: 20/20/20/20mm
- 8 Fensterbank, Holzspanwerkstoffplatte mit Eichen-Anleimer, h: 20mm, t: 180mm
- 9 Insektenschutz- / Lüftungsgitter

- | | |
|----|--|
| 10 | HPL-Fassadenlamellen, d: 8mm |
| 11 | Hutprofil als horizontales Alu-Tragprofil, d: 15mm, l: 25/15/30/15/25-2mm |
| 12 | Mineralwolle-Dämmplatte, einlagig WLG 035, d: 140mm |
| 13 | Perimeterdämmung, WLG 035, d: 140mm |
| 14 | senkrecht Tragprofil mit Ausklinkung im Bereich der Dämmung |
| 15 | Wandkonsole |
| 16 | Durchlaufende Blechabdeckung, Aluminium, 3-fach gekantet, l: 10/50/100/15mm |
| 17 | Beschichteter Dämmkeil aus XPS mit Tropfkantenprofil, 5° Gefälle, Stoßbereiche und Übergang zu Außenwand abdichten, Leitfabrikat: Sto Pronto KX-100 o.glw. |

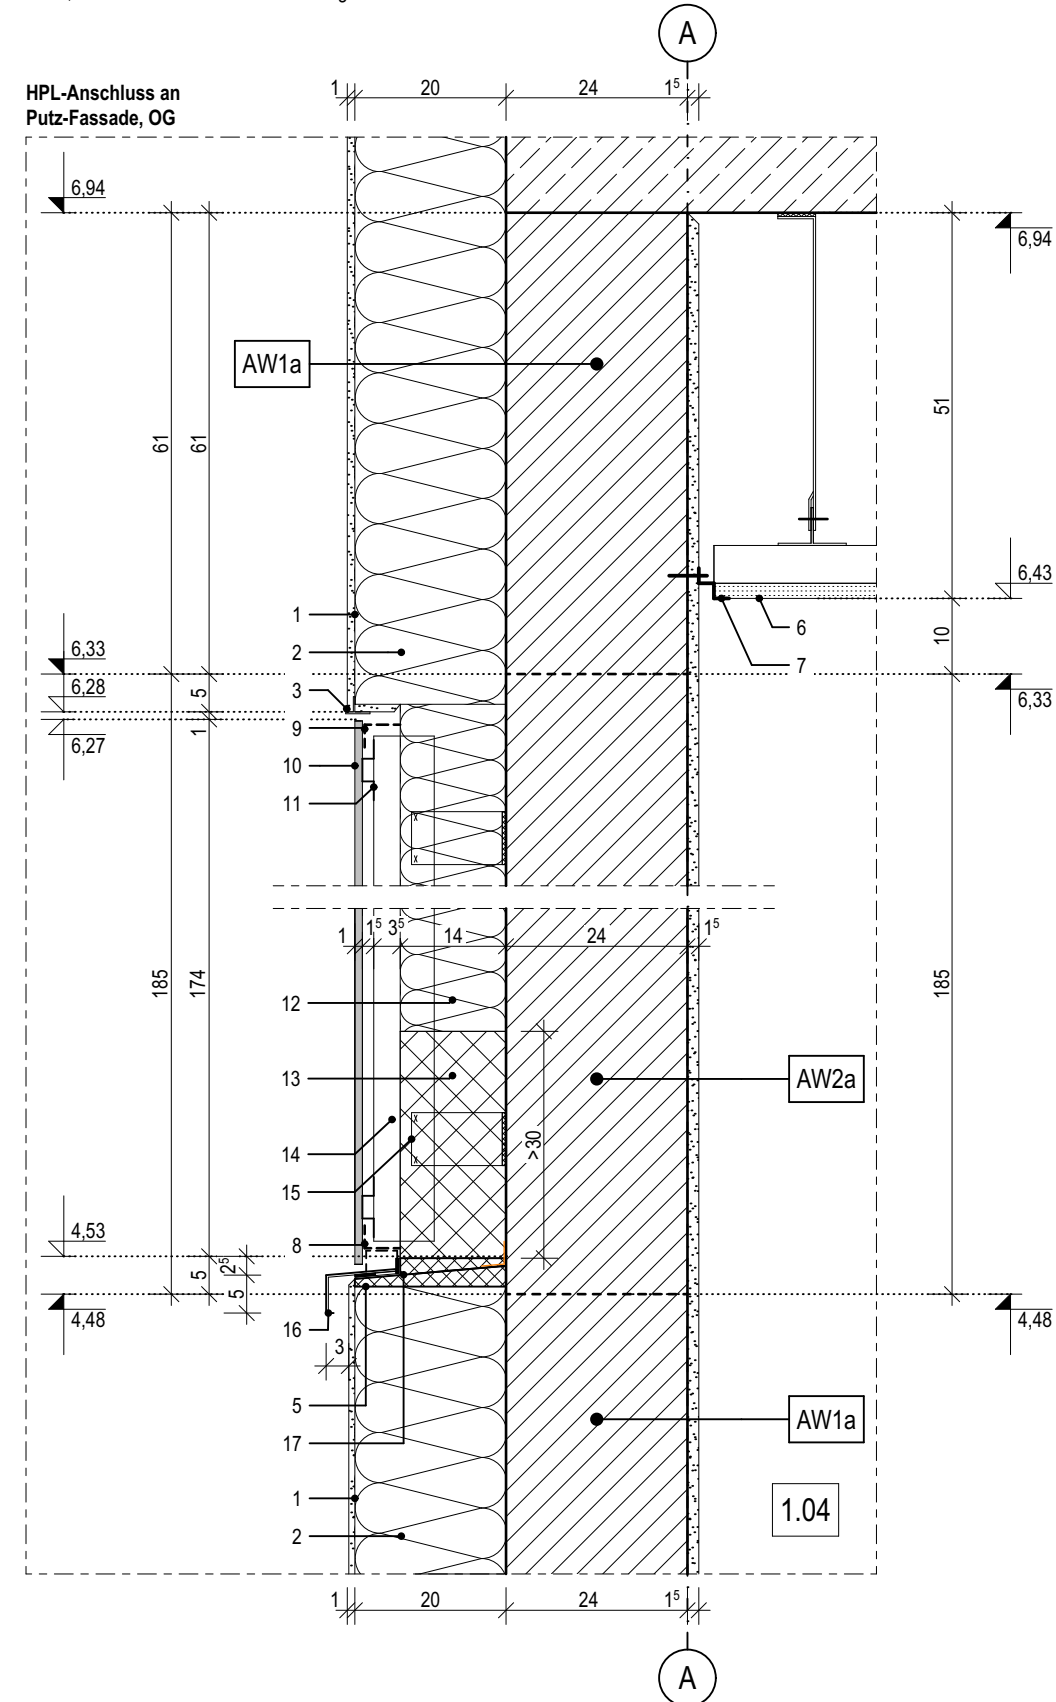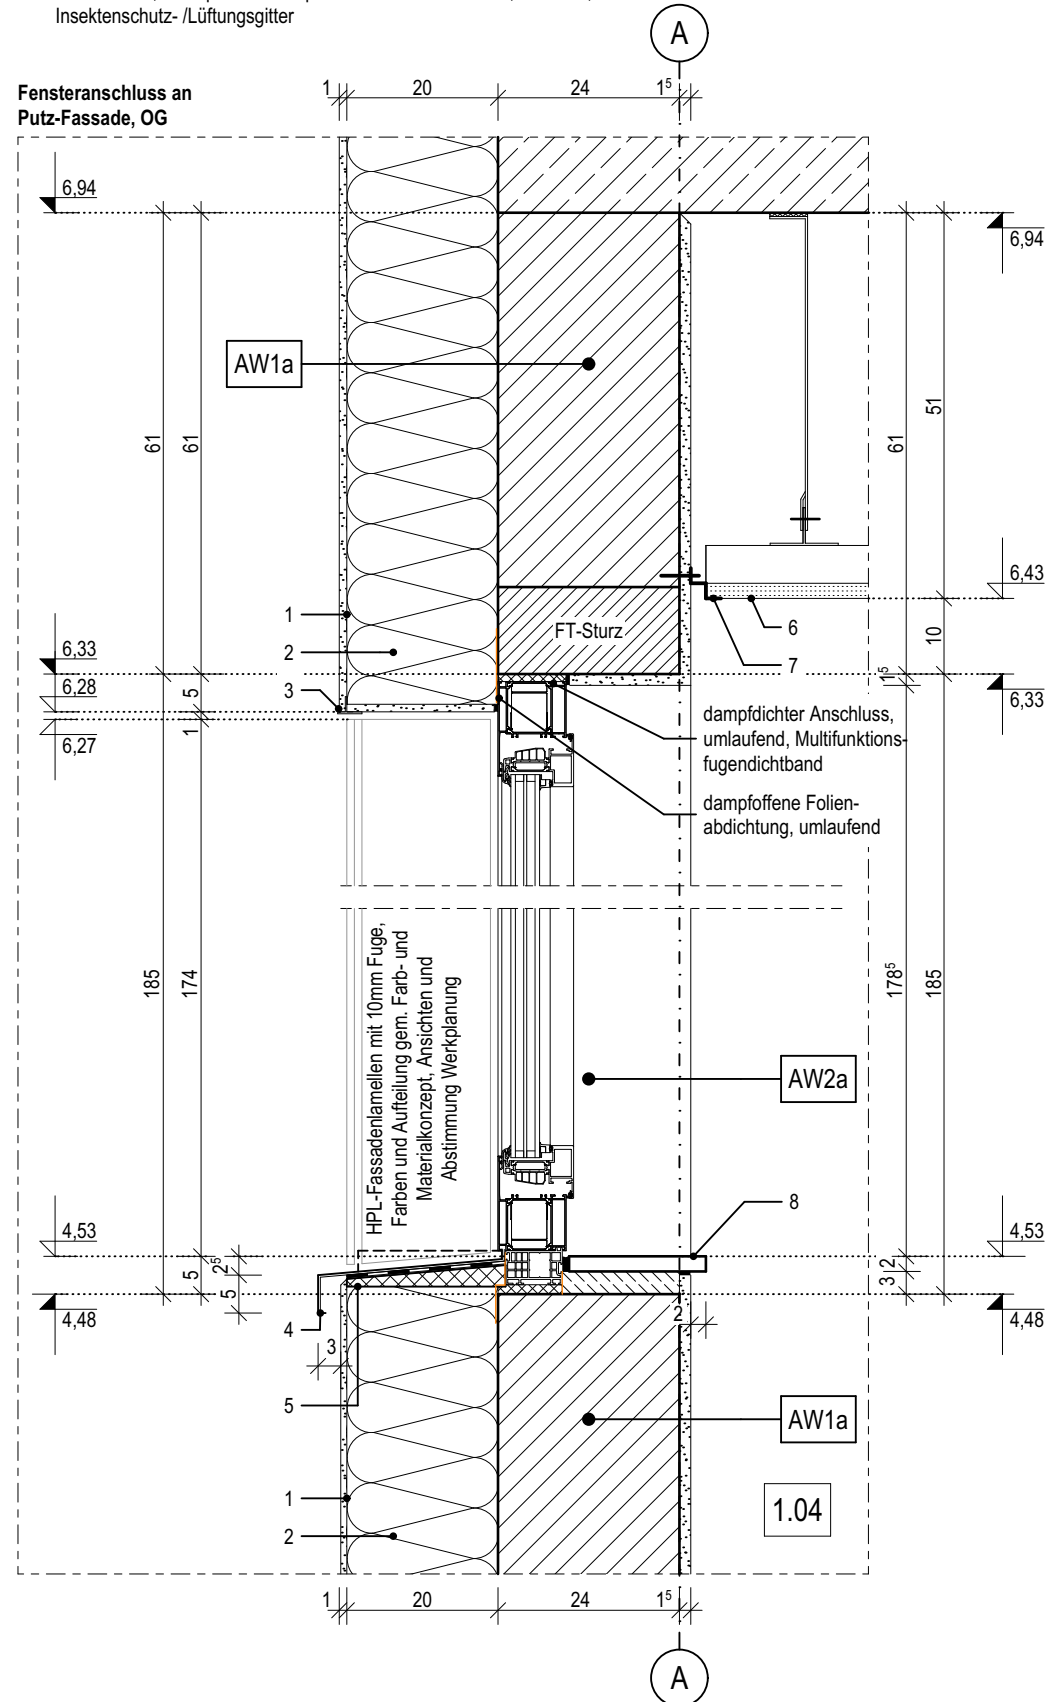

Index	Bemerkung / Änderung	Datum	gez.
	AFU Erstaussgabe		
A			
B			
C			
D			
E			

Definition der Bauteile sowie der Wandoberflächen/ -beläge lt. Aufbautenliste, Übersicht Wandbeläge und Raumstempel in der Grundrissen.

Friesenstraße. 29, 19059 Schwerin



form
follows
green®

büttler architekten

E-Mail: mail@buttler-architekten.com

Eulerstraße 3, 19063 Schwerin

INDEX A (Stand Erstausgabe: 16.03.2026)

D-03.2 | Fensteranschluss WDVS und Übergang HPL an WDVS, OG, Achse A

PLAN-DATUM
22.07.2026

- 1 Oberputz
- 2 Mineralwolle-Dämmplatte, einlagig WLG 035, d: 180-200mm
- 3 Putzträgerplatte, d:20mm, Befestigung gem. Herstellerangaben, h: 600mm
Leitfabrikat: Sto VentecR o.glw.
- 4 Raffstoreelement, b:120mm, l:270mm
windischere Lamellen, Befestigung mit Winkelstahl, 150x100mm,
Führungsschiene mit 2K-Kunststoff-Clipprofil (T:137,5mm)
Anschluss gem. Herstellerangaben und Systemstatik
Leitfabrikat: Warema o.glw.
- 5 Zwischenbereich ausgedämmt, d: 60mm

- 6 Putz-Tropfkantenprofil
7 Fensterbank, außen, Aluminium, l: 10/50/245/15mm
8 Beschichteter Dämmkeil aus XPS mit Tropfkantenprofil, 5° Gefälle, Stoßbereiche
und Übergang Außenwand abdichten, Leitfabrikat: Sto Pronto K-100 o.glw.
9 Akustik-Rasterdecke, oberflächenfertig, Befestigung im Herstellersystem
10 Stufenwandwinkel als Schattenfuge, l: 20/20/20/20mm
11 Fensterbank, Holzspanwerkstoffplatte mit Eichen-Anleimer, h: 20mm, t: 180mm
12 Eternit-Fassadenplatten, d: 8mm
13 senkrecht Tragprofil mit Ausklinkung im Bereich der Raffstore
14 Wandkonsole
15 Abschlussprofil (Insektenschutz- /Lüftungsgitter), schwarz
16 Leitungspeitsche Raffstore, Durchführung 10cm UK Decke

- 17 HPL-Fassadenlamellen, d: 8mm
18 Hutprofil als horizontales Alu-Tragprofil,
d: 15mm, l: 25/15/30/15/25-2mm
19 Mineralwolle-Dämmplatte, einlagig WLG 035,
d: 140mm
20 Raffstore - Führungsschiene


Index	Bemerkung / Änderung	Datum	gez.
	AFU Erstaussgabe		
A			
B			
C			
D			
E			

Definition der Bauteile sowie der Wandoberflächen/ -beläge lt. Aufbautenliste, Übersicht Wandbeläge und Raumstempel in der Grundrissen.



form
follows
green®

boutler architekten

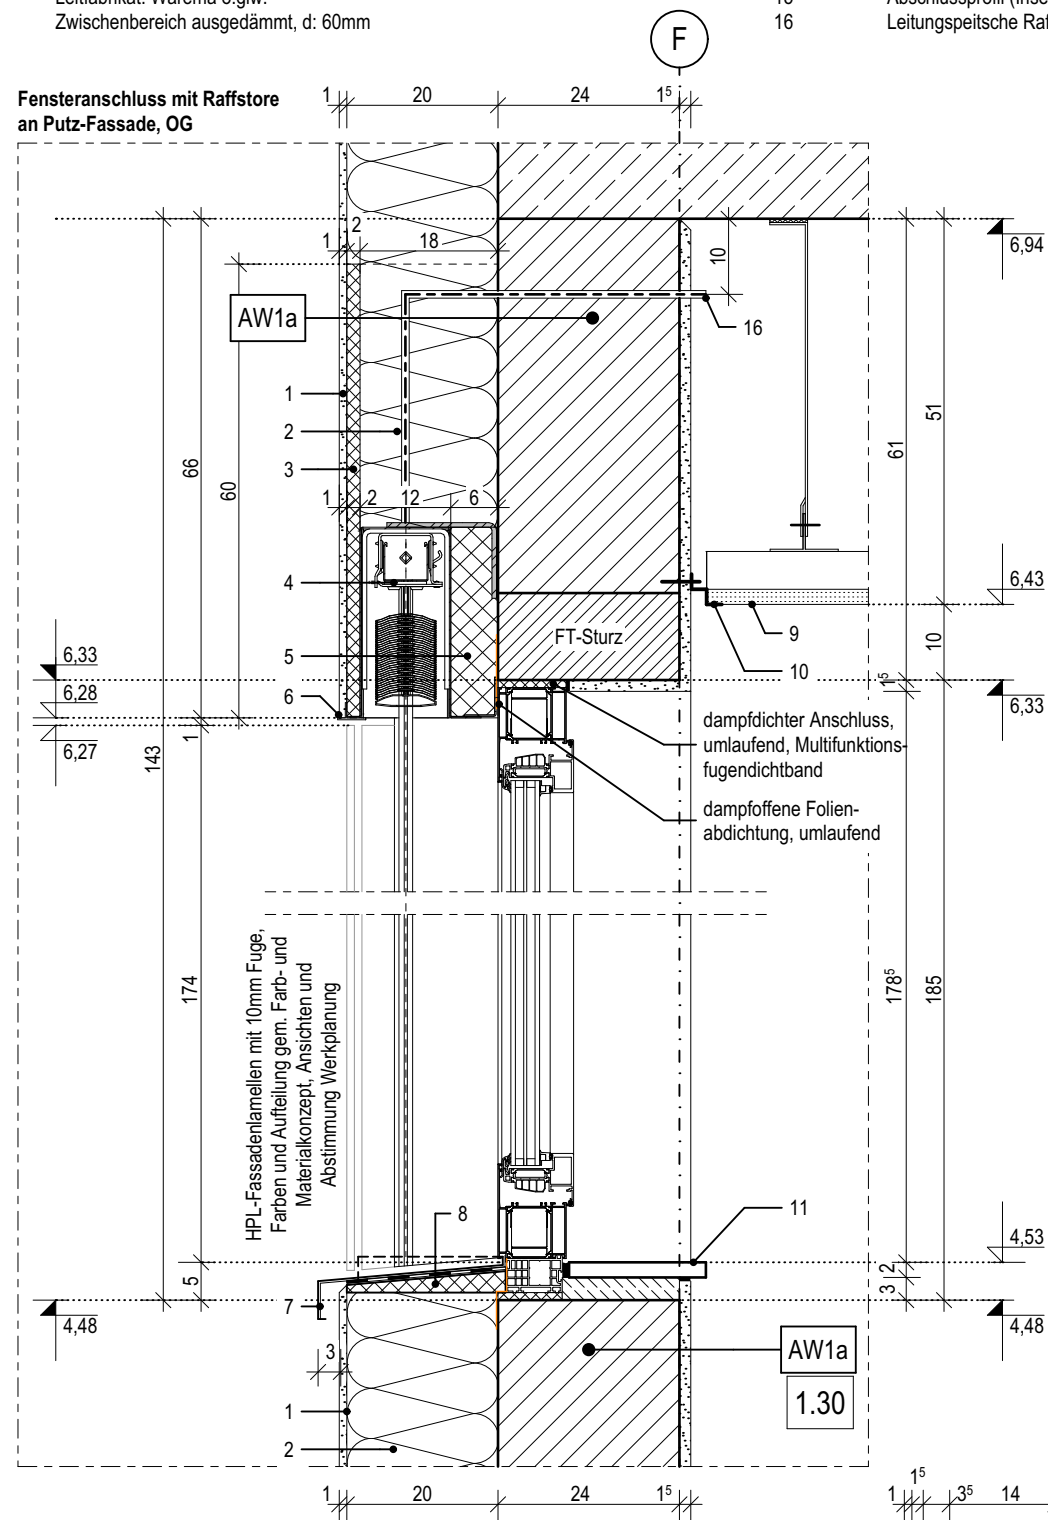PLAN-DATUM
22.07.2026

Technical drawing of a window frame cross-section. The drawing shows a multi-pane window with a frame. Various components are labeled with numbers: 17, 18, 19, 20, 4, and 12²⁵. The drawing is a detailed cross-section showing the internal structure of the window frame, including the glass panes, the frame material, and the mounting hardware. The labels point to specific parts: 17 points to the top frame rail, 18 points to the top glass pane, 19 points to the bottom frame rail, 20 points to the bottom glass pane, 4 points to the bottom frame rail, and 12²⁵ points to the bottom frame rail.

Technical cross-section drawing of a window assembly. The drawing shows the internal structure of the window frame and the glass panes. Callouts 12, 20, 4, and 12.25 point to specific components. 12 points to the upper frame section, 20 points to the lower frame section, 4 points to the bottom frame section, and 12.25 points to the glass pane. The drawing also shows the insulation and the window handle mechanism.

LEGENDE

- 1

Eternit-Fassadenplatten, d: 8mm
- 2

senkrechtes Tragprofil mit Ausklinkung im Bereich der Dämmung
- 3

Wandkonsole
- 4

Insektenschutz- / Lüftungsgitter
- 5

Fensterbank, außen, Aluminium, l: 10/50/245/15mm
- 6

Beschichteter Dämmkeil aus XPS mit Tropfkantenprofil, 5° Gefälle, Stoßbereiche und Übergang Außenwand abdichten, Leitfabrikat: Sto Pronto K-100 o.glw.
- 7

Akustik-Rasterdecke, oberflächenfertig, Befestigung im Herstellersystem
- 8

Stufenwandwinkel als Schattenfuge, l: 20/20/20/20mm
- 9

Fensterbank, Holzspanwerkstoffplatte mit Eichen-Anleimer, h: 20mm, t: 180mm
- 10




Oberputz
- 11

Mineralwolle-Dämmplatte, einlagig WLG 035, d: 200mm
- 12

Fallrohr, quadratisch, DN100, RAL 7016
- 13

Eternit-Fensteranschlussprofil

Schnitt 1
Fensteranschluss an
Eternit-Fassade, OG

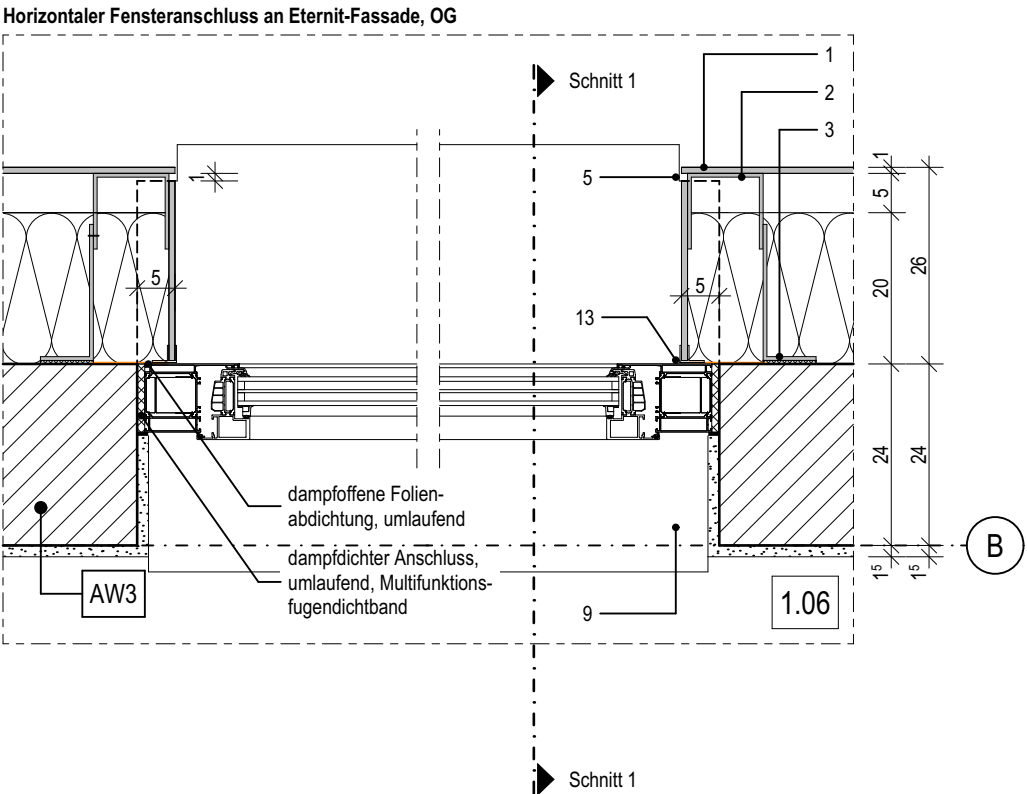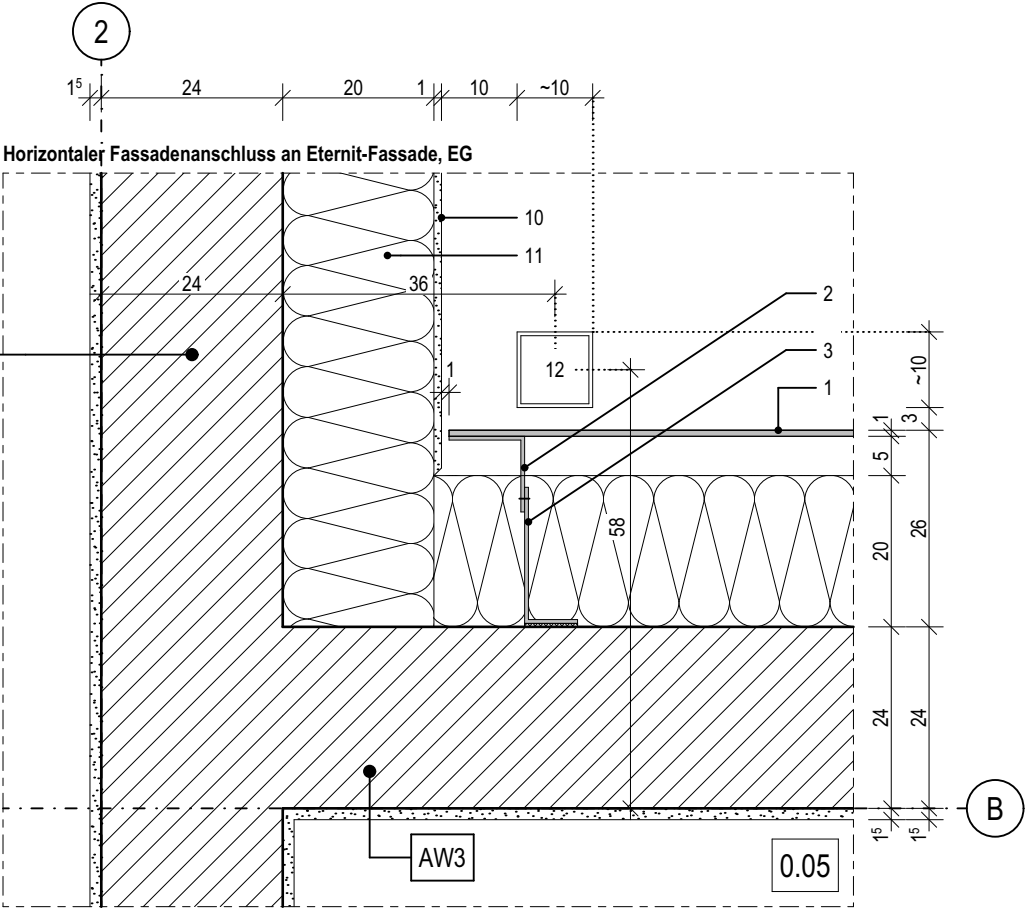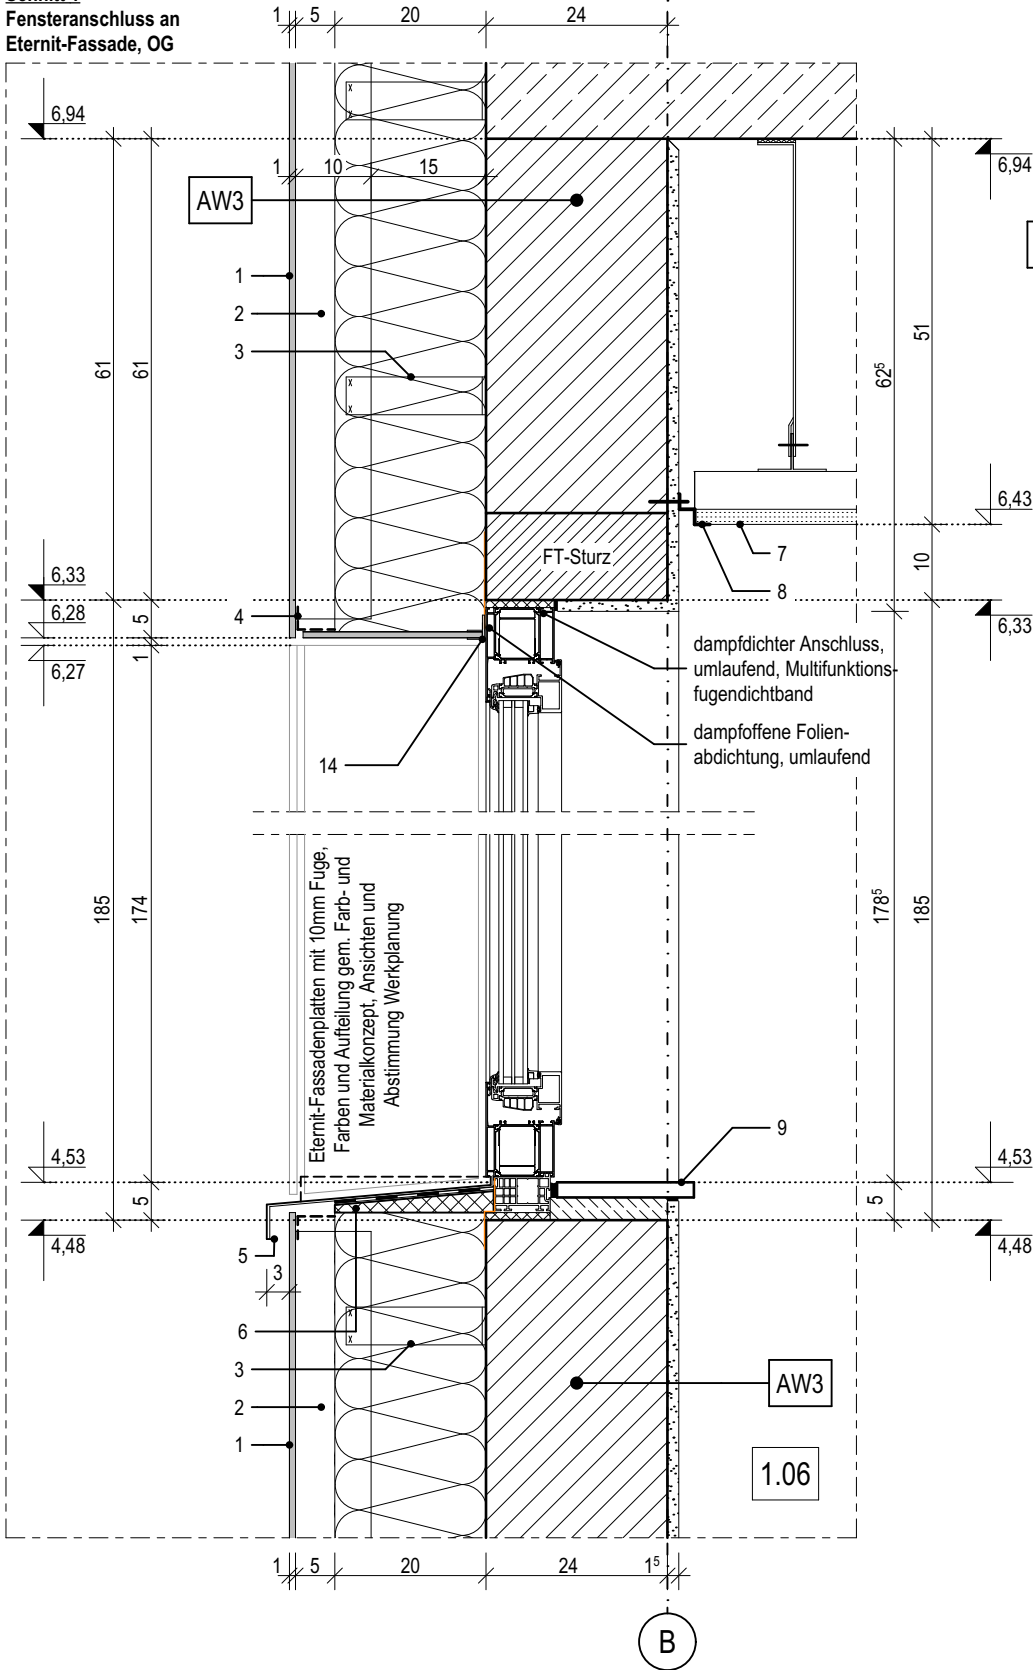

D-03.4

Index	Bemerkung / Änderung	Datum	gez.
	AFU Erstausgabe		
A			
B			
C			
D			
E			

Alle Maße sind vor Ort eigenverantwortlich zu prüfen!
Höhenbezug:
Baunull: ±0,00 OKF = +72,95m DHHN92

Ausführung, Materialien und Produkte gem. Leistungs-Verzeichnis. Bei Abweichungen zwischen LV und Detailzeichnung ist die Bauleitung vor der Ausführung zu informieren.
Alle Maße sind am Bau durch den AN eigenverantwortlich zu prüfen. Bei Unstimmigkeiten ist die Bauleitung vor der Ausführung zu informieren! Gültigkeit nur in Verbindung mit den Unterlagen der Fachplaner!
Auflagen aus der Baugenehmigung und der Statik sind zu beachten!

Definition der Bauteile sowie der Wandoberflächen/-beläge lt. Aufbauteileliste, Übersicht Wandbeläge und Raumstempel in der Grundrissen.

BAUHERR

Landeshauptstadt Schwerin
vertreten durch: Zentrales Gebäudemanagement
Eigenbetrieb der Landeshauptstadt Schwerin

Friesenstraße. 29, 19059 Schwerin

PLANVERFASSER

buttler architekten GmbH



Buchbinderstraße 2
18055 Rostock

Telefon: +49 381 12888120
Fax: +49 381 12888129

E-Mail: mail@buttler-architekten.com

LIEGENSCHAFT (NR./ BEZEICHNUNG)

P2401
Hort "Future Kids"
Mueßer Berg, Schwerin

Eulerstraße 3, 19063 Schwerin

PLANSTAND

AUSFÜHRUNGSUNTERLAGE (AFU)
DETAILPLANUNG

INDEX A (Stand Erstausgabe: 16.03.2026)

PLANINHALT

D-03.4 | Fensteranschluss Eternit-
Fassade, Achse B/2

MAßSTAB
1:10


PLAN-NR
D-03.4

PLAN-DATUM
22.07.2026

LEGENDE

- 1 HPL-Fassadenlamellen, d: 8mm
2 Hutprofil als horizontales Alu-Tragprofil, d: 15mm, l: 25/15/30/15/25-2
3 senkrechtes Tragprofil mit Ausklinkung im Bereich der Dämmung
4 Wandkonsole
5 Mineralwolle-Dämmplatte, zweilagig WLG 035, d: 200-400mm
6 Integrierte Briefkastenanlage, mit Wandleser und Klingel mit Wechselsprechanlage
RAL 7016, Einbau gem. Herstellerangaben, b/h/t: 450/600/160mm bzw.gem. Bemusterung

- 7 Hinterlegung der senkrechten Fuge (10mm), schwarz
8 Gedämmtes Aluminiumprofil als Übergangsprofil der Pfosten-Riegel-Fassade zur HPL-Fassade, RAL 7016
9 Pfosten-Riegel-Fassade, Aluminium, Profilbreite 50mm, Ausführung gem. Hersteller und Werkplanung
Leitfabrikat Schüco FWS 50 mit VV-Klappen und gedämmten Glas-Paneel gem. Ansichten und Farb- und Materialkonzept
10 Aluminiumblech als innerer Anschluss
11 Dichtband, vorkomprimiert
12 Schattenfuge, schwarz

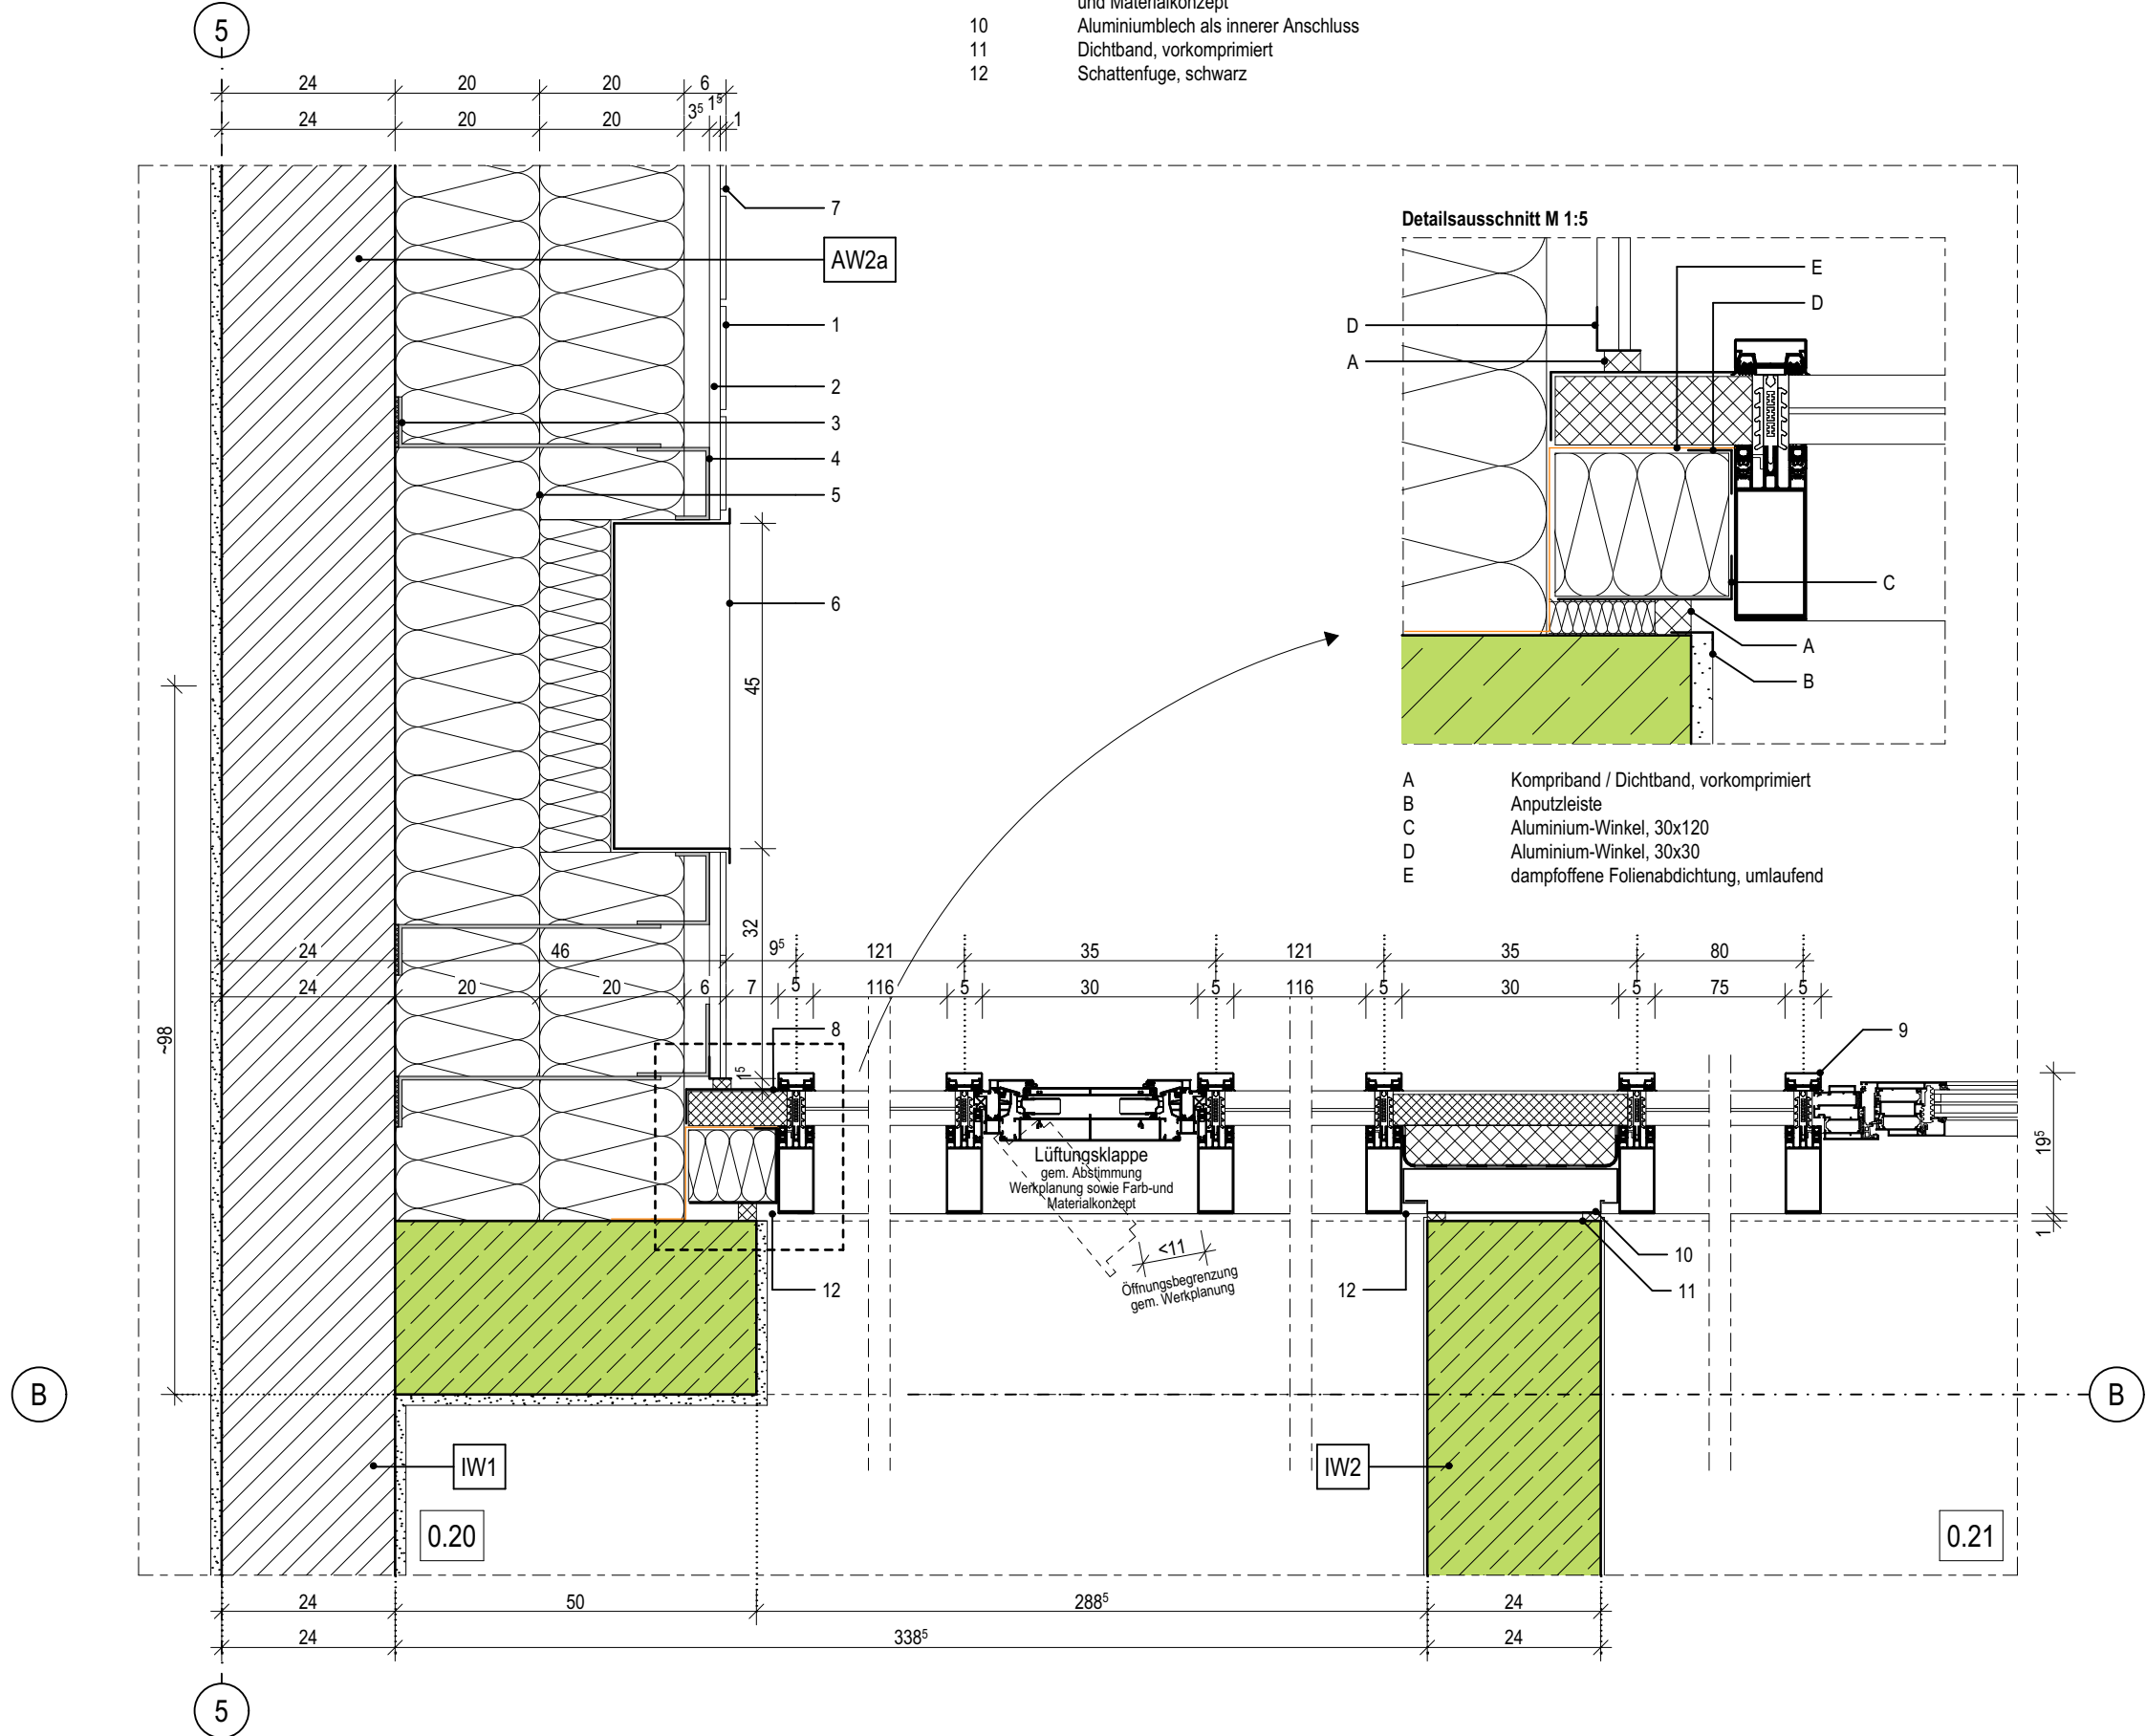

D-03.5

Index	Bemerkung / Änderung	Datum	gez.
	AFU Erstausgabe		
A			
B			
C			
D			
E			

Alle Maße sind vor Ort eigenverantwortlich zu prüfen!
Höhenbezug:
Baunull: ±0,00 OKF = +72,95m DHHN92

Ausführung, Materialien und Produkte gem. Leistungs-Verzeichnis. Bei Abweichungen zwischen LV und Detailzeichnung ist die Bauleitung vor der Ausführung zu informieren.
Alle Maße sind am Bau durch den AN eigenverantwortlich zu prüfen. Bei Unstimmigkeiten ist die Bauleitung vor der Ausführung zu informieren! Gültigkeit nur in Verbindung mit den Unterlagen der Fachplaner!
Auflagen aus der Baugenehmigung und der Statik sind zu beachten!

Definition der Bauteile sowie der Wandoberflächen/-beläge lt. Aufbauteileliste, Übersicht Wandbeläge und Raumstempel in der Grundrissen.

BAUHERR

Landeshauptstadt Schwerin
vertreten durch: Zentrales Gebäudemanagement
Eigenbetrieb der Landeshauptstadt Schwerin

Friesenstraße. 29, 19059 Schwerin

PLANVERFASSER

buttler architekten GmbH



Buchbinderstraße 2
18055 Rostock

Telefon: +49 381 12888120
Fax: +49 381 12888129

E-Mail: mail@buttler-architekten.com

LIEGENSCHAFT (NR./ BEZEICHNUNG)

P2401
Hort "Future Kids"
Mueßer Berg, Schwerin

Eulerstraße 3, 19063 Schwerin

PLANSTAND

AUSFÜHRUNGSUNTERLAGE (AFU)
DETAILPLANUNG

INDEX A (Stand Erstausgabe: 16.03.2026)

PLANINHALT

D-03.5 | Anschluss Pfosten-Riegel-Fassade, Horizontalschnitt, Achse B/5

MAßSTAB
1:10

PLAN-NR
D-03.5

PLAN-DATUM
22.07.2026

LEGENDE

- 1
- HPL-Fassadenlamellen, d: 8mm
- 2
- Hutprofil als horizontales Alu-Tragprofil, d: 15mm, l: 25/15/30/15/25-2
- 3
- Mineralwolle-Dämmplatte, einlagig WLG 035, d: 200mm
- 4
- Hinterlegung der senkrechten Fuge (10mm), schwarz
- 5
- senkrecht Tragprofil mit Ausklinkung im Bereich der Dämmung
- 6
- Wandkonsole
- 7
- Gedämmtes Aluminiumprofil als Übergangsprofil der Pfosten-Riegel-Fassade zur HPL-Fassade, RAL 70167

- 8
- Pfosten-Riegel-Fassade, Aluminium, Profilbreite 50mm, Ausführung gem. Hersteller und Werkplanung
- 9
- Leitfabrikat Schüco FWS 50 mit VV-Klappen und gedämmten Glas-Paneel gem. Ansichten und Farb- und Materialkonzept
- 10
- Aluminiumblech als innerer Anschluss
- 11
- Dichtband, vorkomprimiert
- 12
- Schattenfuge, schwarz

D-03.6

Index	Bemerkung / Änderung	Datum	gez.
	AFU Erstausgabe		
A			
B			
C			
D			
E			

Alle Maße sind vor Ort eigenverantwortlich zu prüfen!
Höhenbezug:
Baunull: ±0,00 OKF = +72,95m DHHN92

Ausführung, Materialien und Produkte gem. Leistungs-Verzeichnis. Bei Abweichungen zwischen LV und Detailzeichnung ist die Bauleitung vor der Ausführung zu informieren.
Alle Maße sind am Bau durch den AN eigenverantwortlich zu prüfen. Bei Unstimmigkeiten ist die Bauleitung vor der Ausführung zu informieren! Gültigkeit nur in Verbindung mit den Unterlagen der Fachplaner!
Auflagen aus der Baugenehmigung und der Statik sind zu beachten!

Definition der Bauteile sowie der Wandoberflächen/-beläge lt. Aufbautenliste, Übersicht Wandbeläge und Raumstempel in der Grundrissen.

BAUHERR

Landeshauptstadt Schwerin
vertreten durch: Zentrales Gebäudemanagement
Eigenbetrieb der Landeshauptstadt Schwerin

Friesenstraße. 29, 19059 Schwerin

PLANVERFASSER

buttler architekten GmbH



Buchbinderstraße 2
18055 Rostock

Telefon: +49 381 12888120
Fax: +49 381 12888129

E-Mail: mail@buttler-architekten.com

LIEGENSCHAFT (NR./ BEZEICHNUNG)

P2401
Hort "Future Kids"
Mueßer Berg, Schwerin

Eulerstraße 3, 19063 Schwerin

PLANSTAND

AUSFÜHRUNGSUNTERLAGE (AFU)
DETAILPLANUNG

INDEX A (Stand Erstausgabe: 16.03.2026)

PLANINHALT


D-03.6 | Anschluss Pfosten-Riegel-Fassade, Horizontalschnitt, Achse B/6

MAßSTAB
1:10


PLAN-NR
D-03.6

PLAN-DATUM
22.07.2026

Detailsausschnitt M 1:5


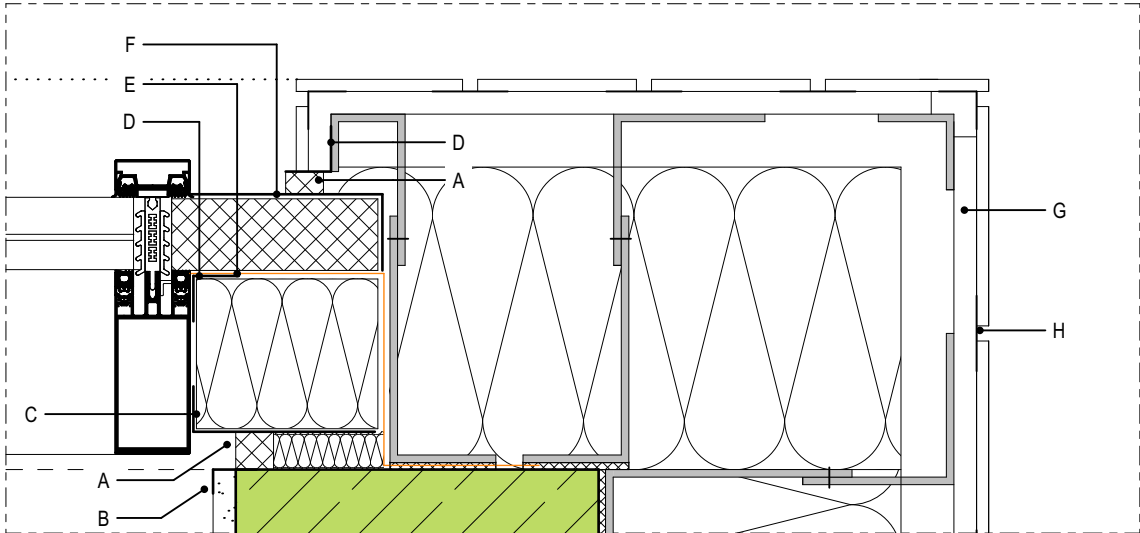


- AKomprimband / Dichtband, vorkomprimiert
- BAnputzleiste
- CAuminium-Winkel, 30x120
- DAuminium-Winkel, 30x30
- E
- Fdampffohne Folienabdichtung, umlaufend
- GGedämmtes Aluminiumprofil
- HHutprofil als horizontales Alu-Tragprofil
- I
- JHinterlegung der senkrechten Fuge, schwarz

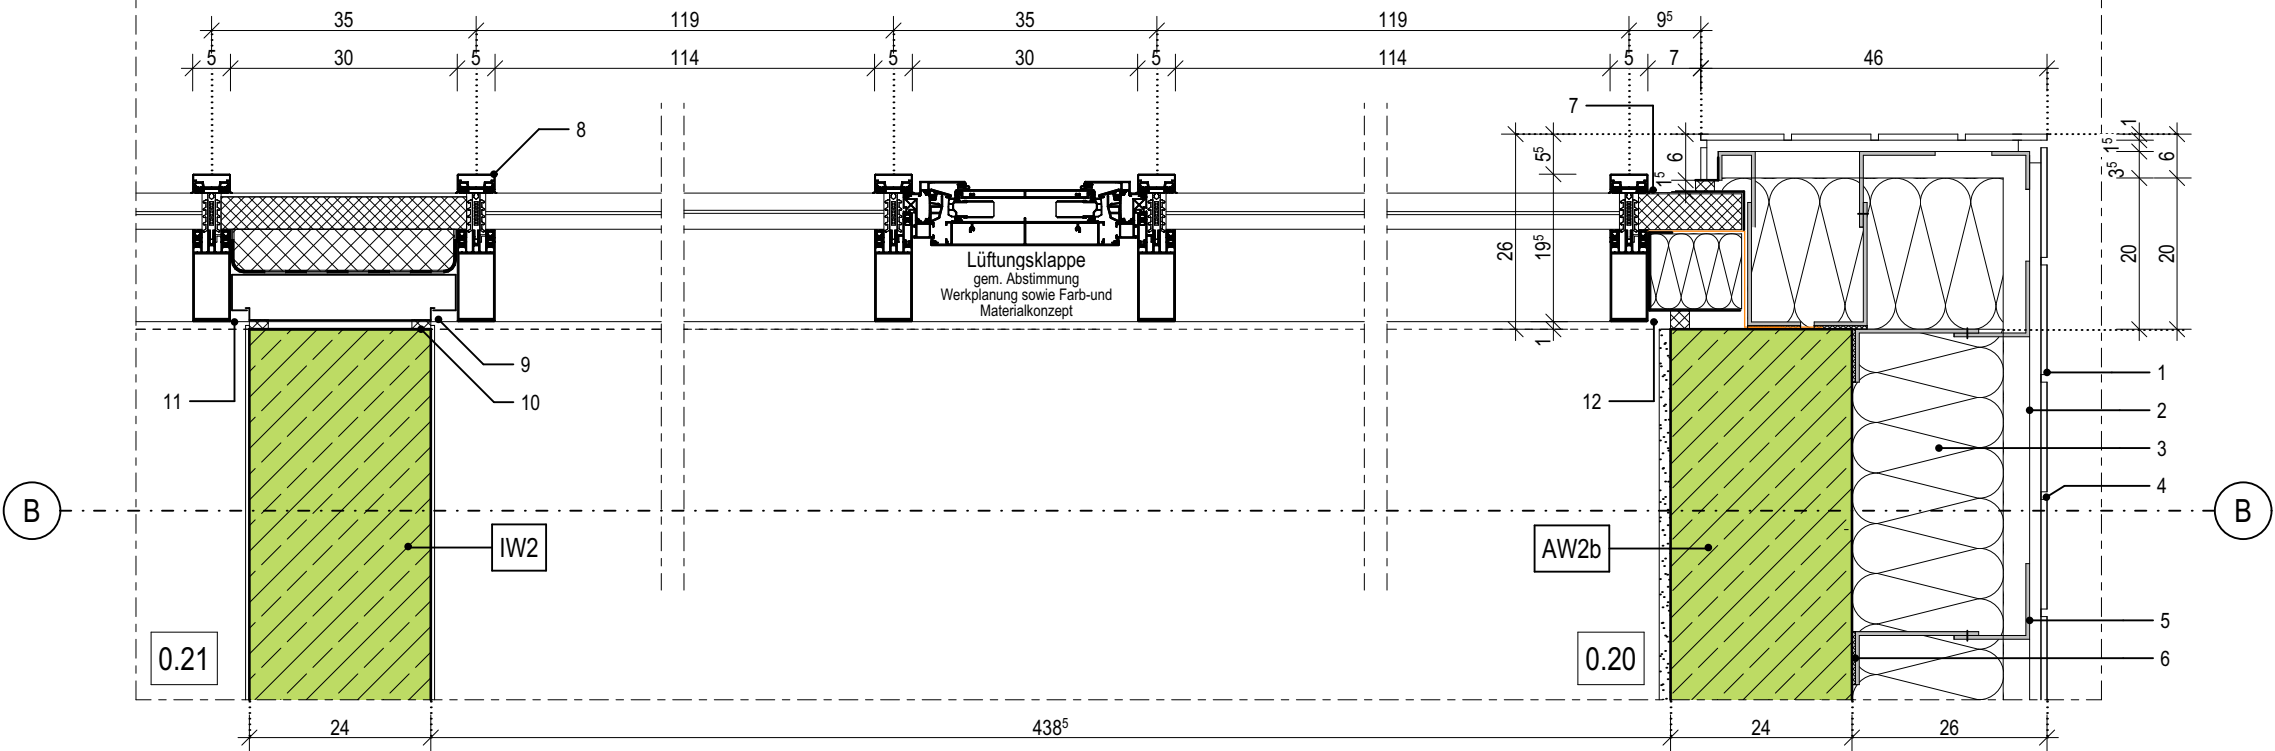

- 1 Gedämmtes Aluminiumprofil im abgehängten Deckenbereich
- 2 Aluminiumblech als innerer Anschluss
- 3 Insekenschutz- / Lüftungsgitter, als Hinterlegung der Schattenfuge (15mm), schwarz
- 4 Abschlussprofil für Putzträgerplatte
- 5 Putzträgerplatte als Deckenuntersicht, d:20mm, auf Aluminium Unterkonstruktion,
Befestigung gem. Herstellerangaben und Systemstatik, Leitfabrikat: Sto VentecR o.glw.
- 6 Akustik-Rasterdecke, oberflächenfertig, Befestigung im Herstellersystem,
umlaufend flächenbündiges Randfries aus GK-Platten mit 10cm Aufkantung zur Rasterdeckeneinlage
- 7 Stufenwandwinkel als Schattenfuge, l: 20/20/20/20mm
- 8 Befestigungswinkel gem. Statischen Vorgaben,
als Fußpunkt für die Pfosten-Riegel-Fassade

- | | |
|----|---|
| 9 | Noppenbahn als Schutzschicht aus HDPE |
| 10 | Perimeterdämmung, WLG 035, d: 180mm |
| 11 | Abdichtung, PMBC - kunststoffmodifizierte Bitumendickbeschichtung, h: 100cm,
gem. Lastfall: W.2.1.E - mäßige Einwirkung von drückendem Wasser, gem. DIN 18533-1 |
| 12 | Pfosten-Riegel-Fassade, Aluminium, Profilbreite 50mm,
Ausführung gem. Hersteller und Werkplanung
Leitfabrikat Schüco FWS 50 mit VV-Klappen und
gedämmten Glas-Paneel gem. Ansichten und Farb-
und Materialkonzept |

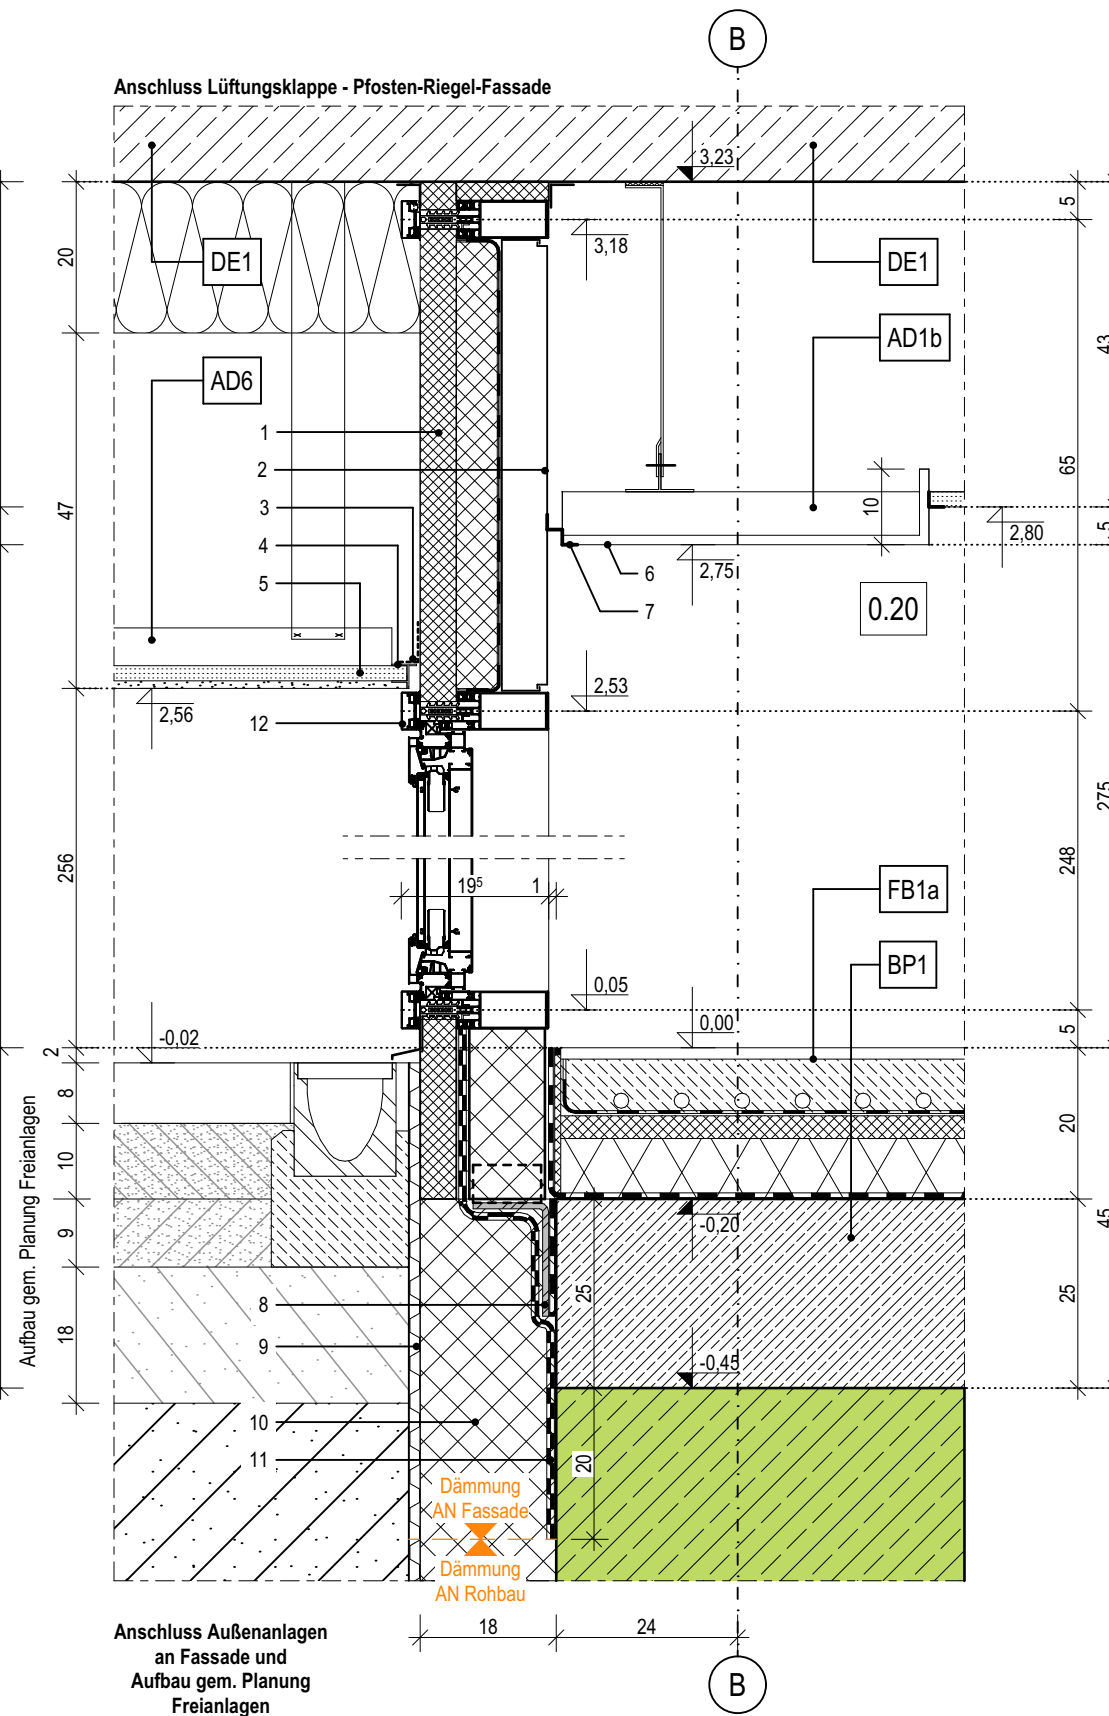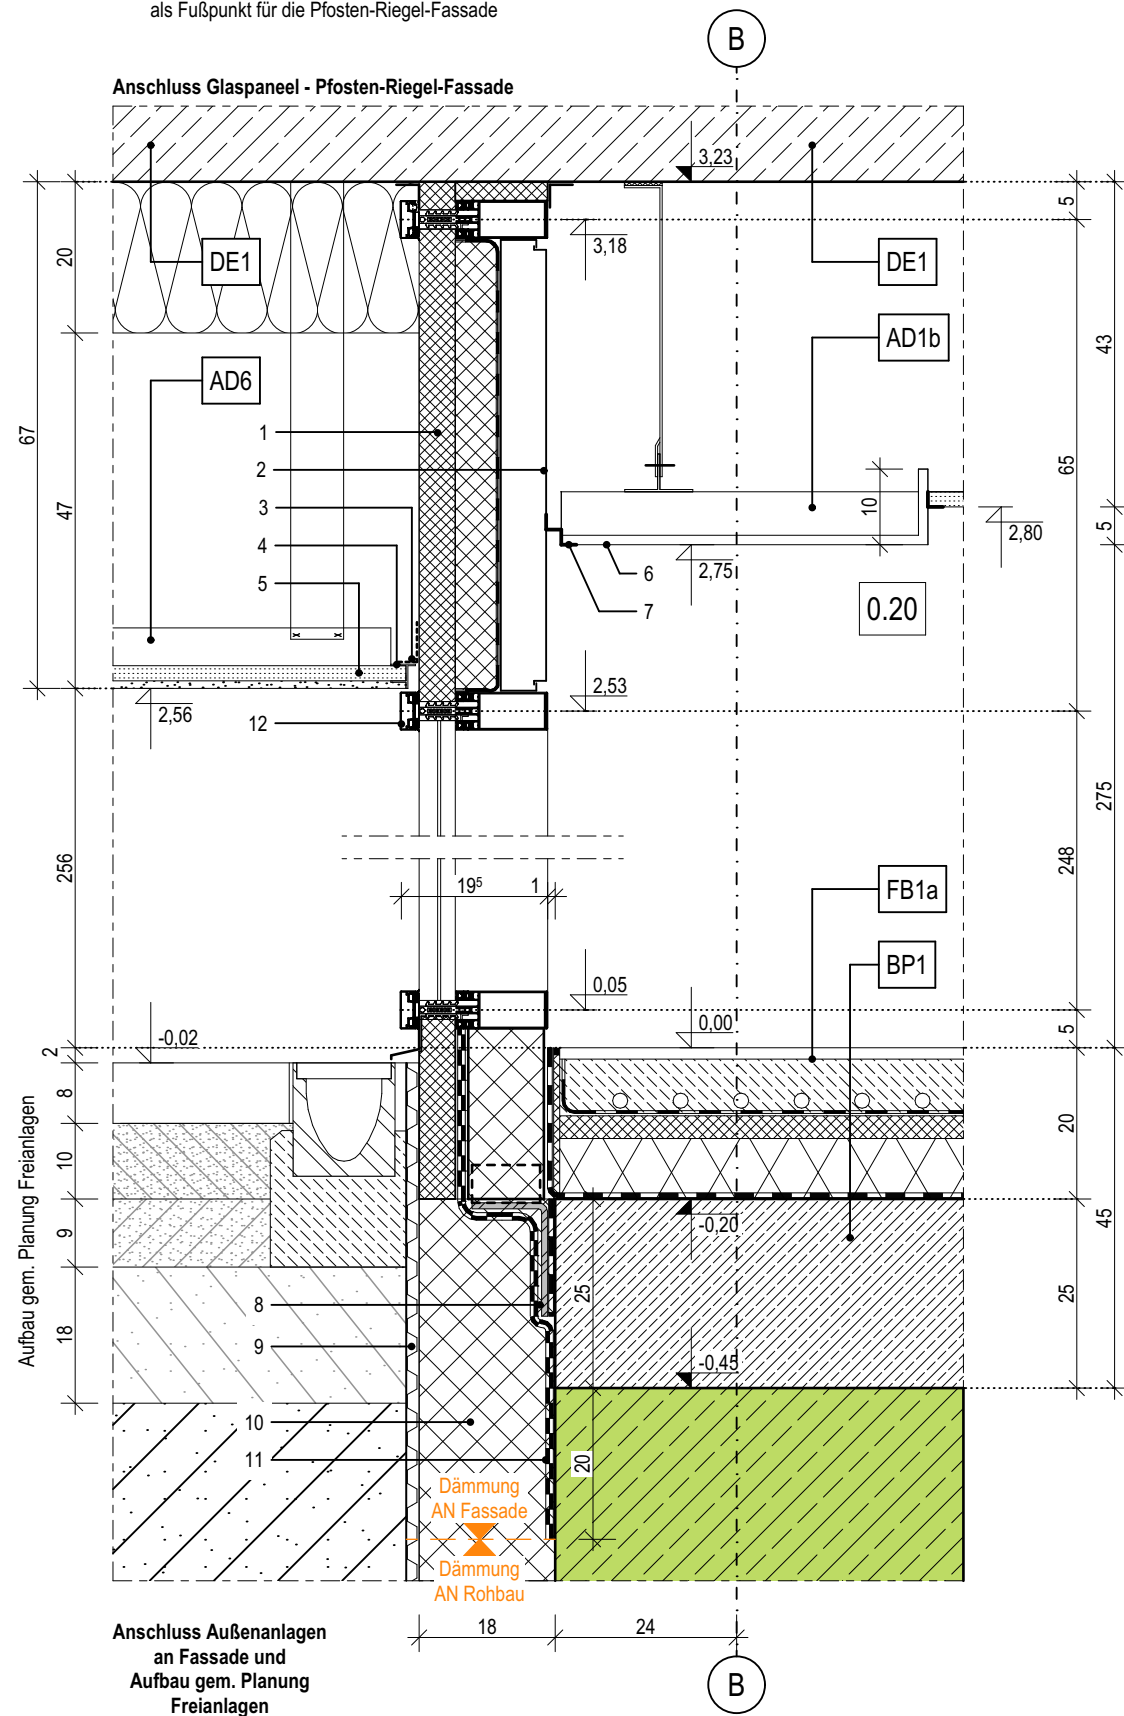

Index	Bemerkung / Änderung	Datum	gez.
	AFU Erstaussgabe		
A			
B			
C			
D			
E			

Ausführung, Materialien und Produkte gem. Leistungs-Verzeichnis. Bei Abweichungen zwischen LV und Detailzeichnung ist die Bauleitung vor der Ausführung zu informieren.

Alle Maße sind am Bau durch den AN eigenverantwortlich zu prüfen. Bei Unstimmigkeiten ist die Bauleitung vor der Ausführung zu informieren! Gültigkeit nur in Verbindung mit den Unterlagen der Fachplaner!

Auflagen aus der Baugenehmigung und der Statik sind zu beachten!

BAUHERR
Landeshauptstadt Schwerin
vertreten durch: Zentrales Gebäudemanagement
Eigenbetrieb der Landeshauptstadt Schwerin

Friesenstraße. 29, 19059 Schwerin

PLANVERFASSER

büttler architekten GmbH

Buchbinderstraße 2
18055 Rostock

Telefon: +49 381 12888120
Fax: +49 381 12888129

E-Mail: mail@buttler-architekten.com

LIEGENSCHAFT (NR./ BEZEICHNUNG)

P2401
Hort "Future Kids"
Mueßer Berg, Schwerin

Eulerstraße 3, 19063 Schwerin

PLANSTAND
AUSFÜHRUNGSUNTERLAGE (AFU)
DETAILPLANUNG

INDEX A (Stand Erstausgabe: 16.03.2026)

PLANINHALT

MAßSTAB	PLAN-NR	PLAN-DATUM
1:10	D-03.7	22.07.2026



- 1 Gedämmtes Aluminiumprofil im abgehängten Deckenbereich
- 2 Aluminiumblech als innerer Anschluss
- 3 Insekenschutz-/ Lüftungsgitter, als Hinterlegung der Schattenfuge (15mm), schwarz
- 4 Abschlussprofil für Putzträgerplatte
- 5 Putzträgerplatte als Deckenuntersicht, d:20mm, auf Aluminium Unterkonstruktion,
Befestigung gem. Herstellerangaben und Systemstatik, Leitfabrikat: Sto VentecR o.glw.
- 6 Akustik-Rasterdecke, oberflächenfertig, Befestigung im Herstellersystem,
umlaufend flächenbündiges Randfries aus GK-Platten mit 10cm Aufkantung zur Rasterdeckeneinlage
- 7 Stufenwandwinkel als Schattenfuge, l: 20/20/20/20mm
- 8 Befestigungswinkel gem. Statischen Vorgaben,
als Fußpunkt für die Pfosten-Riegel-Fassade

- 9 Noppenbahn als Schutzschicht aus HDPE
10 Perimeterdämmung, WLG 035, d: 180mm
11 Abdichtung, PMBC - kunststoffmodifizierte Bitumendickbeschichtung, h: 100cm,
gem. Lastfall: W.2.1.E - mäßige Einwirkung von drückendem Wasser, gem. DIN 18533-1
12 Pfosten-Riegel-Fassade, Aluminium, Profilbreite 50mm,
Ausführung gem. Hersteller und Werkplanung
Leitfabrikat Schüco FWS 50 mit VV-Klappen und
gedämmten Glas-Paneel gem. Ansichten und Farb-
und Materialkonzept

Index	Bemerkung / Änderung	Datum	gezeichnet
	AFU Erstausgabe		
A			
B			
C			
D			
E			

Ausführung, Materialien und Produkte gem. Leistungs-Verzeichnis. Bei Abweichungen zwischen LV und Detailzeichnung ist die Bauleitung vor der Ausführung zu informieren.

Alle Maße sind am Bau durch den AN eigenverantwortlich zu prüfen. Bei Unstimmigkeiten ist die Bauleitung vor der Ausführung zu informieren! Gültigkeit nur in Verbindung mit den Unterlagen der Fachplaner!

Auflagen aus der Baugenehmigung und der Statik sind zu beachten!

BAUHERR

Landeshauptstadt Schwerin
vertreten durch: Zentrales Gebäudemanagement
Eigenbetrieb der Landeshauptstadt Schwerin

PLANVERFASSER
butter architekten GmbH

E-Mail: mail@buttler-architekten.com


P2401
Hort "Future Kids"
Mueßer Berg, Schwerin

PLANSTAND
AUSFÜHRUNGSUNTERLAGE (AFU)
DETAILPLANUNG

PLANINHALT


D-03.8 | Anschluss Pfosten-Riegel-Fassade an Delta-Beam-Träger, Achse B

MAßSTAB	PLAN-NR	PLAN-DATUM
1:10	D-03.8	22.07.2026

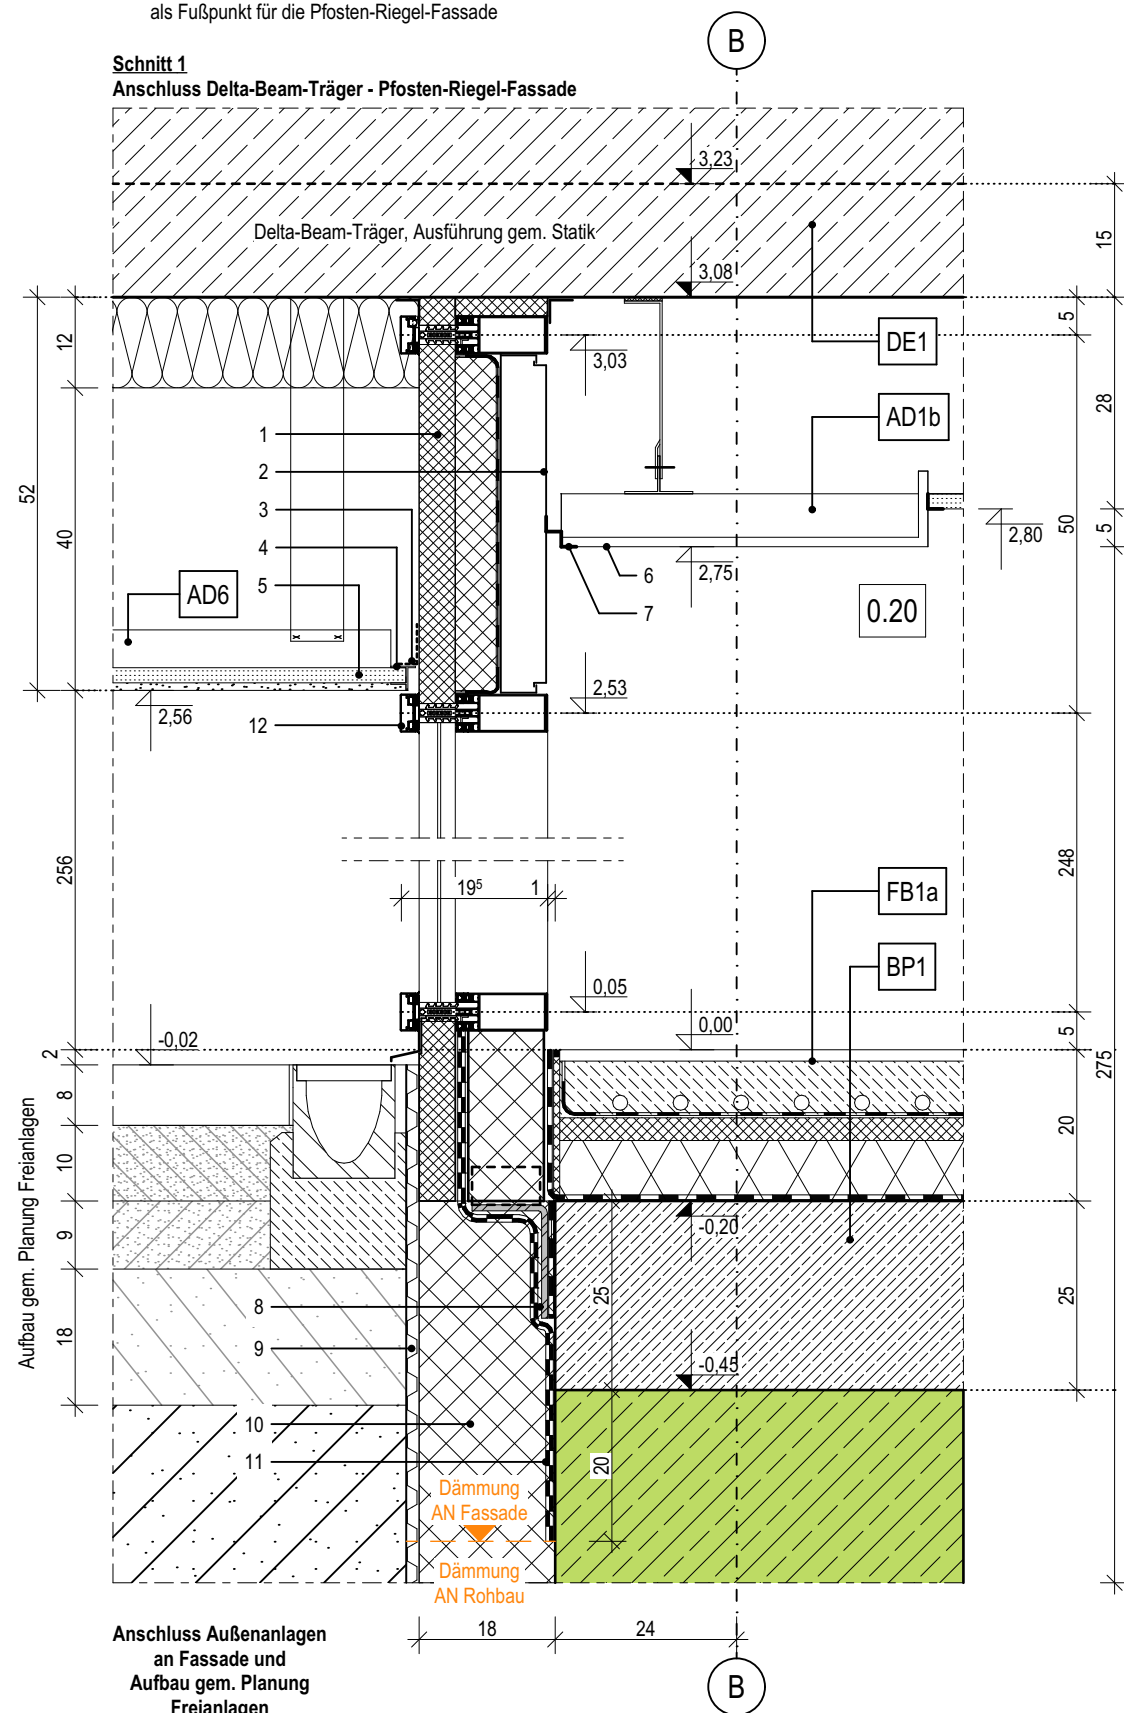


LEGENDE


- 1 Gedämmtes Aluminiumprofil im abgehängten Deckenbereich
- 2 Aluminiumblech als innerer Anschluss
- 3 umlaufend flächenbündiges Randfries aus GK-Platten
- 4 Stufenwandwinkel als Schattenfuge, 1:20/20/20/20mm
- 5 Pfosten-Riegel-Fassade, Aluminium, Profilbreite 50mm, Ausführung gem. Hersteller und Werkplanung Leitfabrikat Schüco FWS 50 gem. Farb- und Materialkonzept

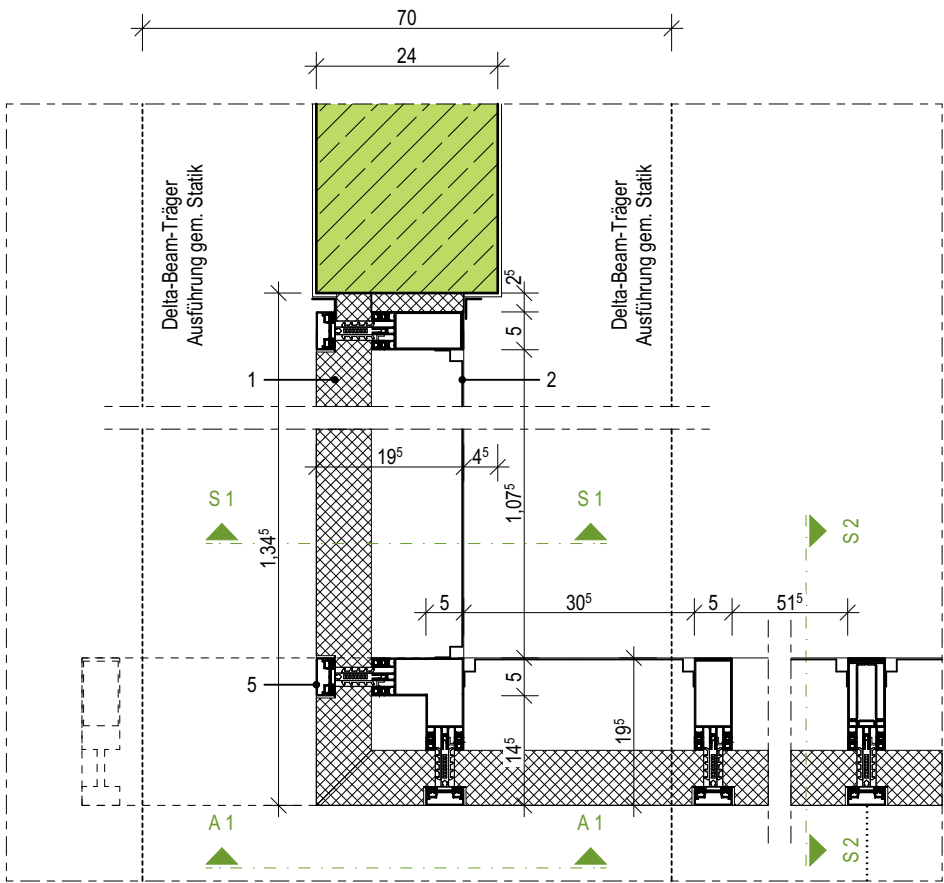


Horizontalschnitt - H 1

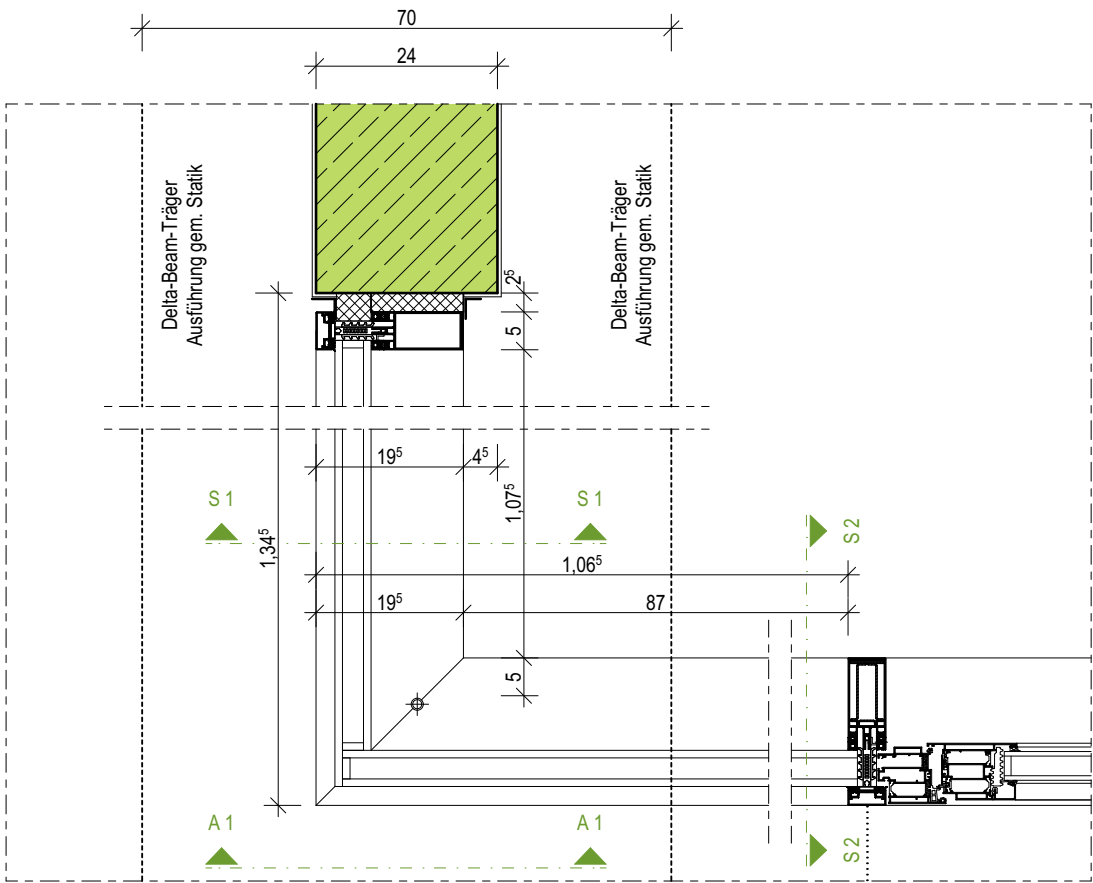


Horizontalschnitt - H 2

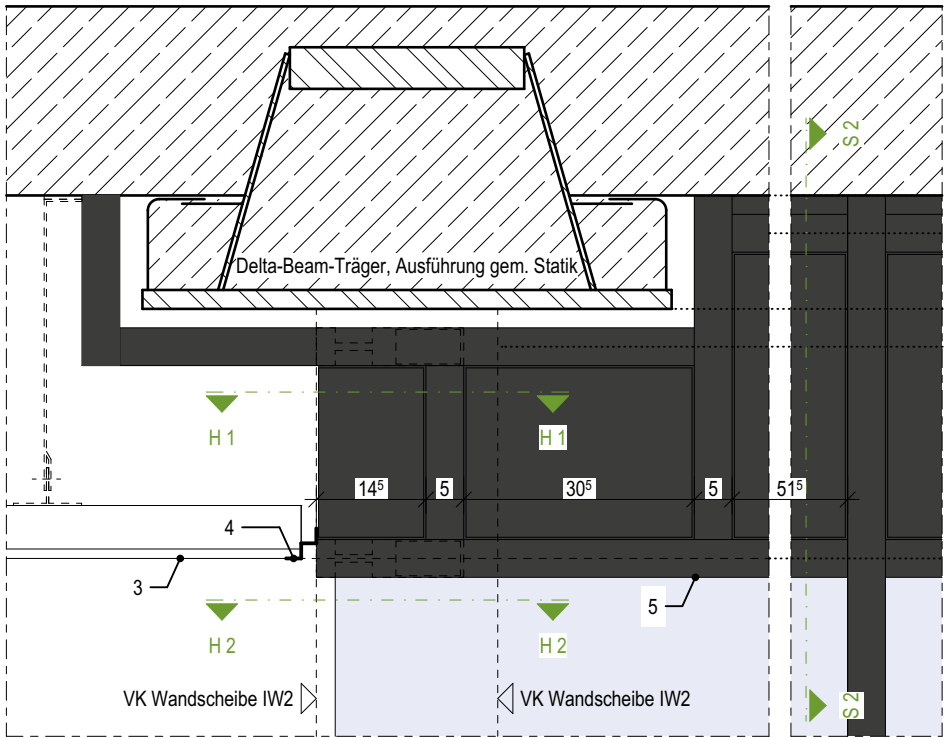

Ansicht - A 1

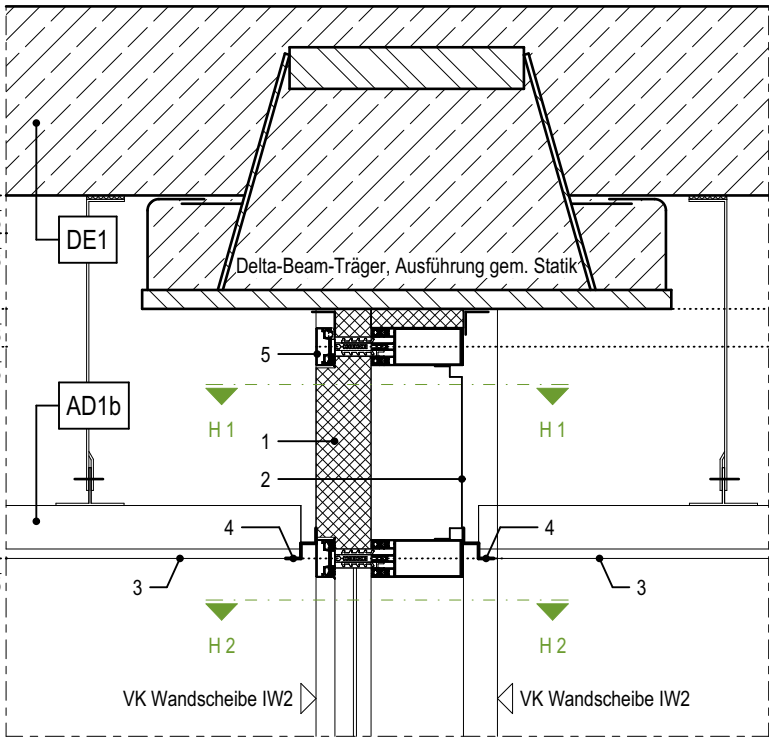

Schnitt - S 1

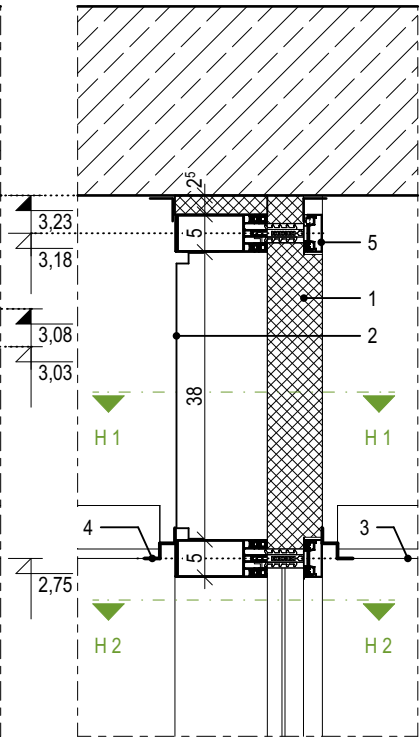

Schnitt - S 2

D-03.9

Index	Bemerkung / Änderung	Datum	gez.
	AFU Erstausgabe		
A			
B			
C			
D			
E			

Alle Maße sind vor Ort eigenverantwortlich zu prüfen!
Höhenbezug:
Baunull: $\pm 0,00$ OKF = +72,95m DHHN92

Ausführung, Materialien und Produkte gem. Leistungs-Verzeichnis. Bei Abweichungen zwischen LV und Detailzeichnung ist die Bauleitung vor der Ausführung zu informieren.
Alle Maße sind am Bau durch den AN eigenverantwortlich zu prüfen. Bei Unstimmigkeiten ist die Bauleitung vor der Ausführung zu informieren! Gültigkeit nur in Verbindung mit den Unterlagen der Fachplaner!
Auflagen aus der Baugenehmigung und der Statik sind zu beachten!

Definition der Bauteile sowie der Wandoberflächen/-beläge lt. Aufbauteileliste, Übersicht Wandbeläge und Raumstempel in der Grundrissen.

BAUHERR

Landeshauptstadt Schwerin
vertreten durch: Zentrales Gebäudemanagement
Eigenbetrieb der Landeshauptstadt Schwerin

Friesenstraße. 29, 19059 Schwerin

PLANVERFASSER

buttler architekten GmbH



Buchbinderstraße 2
18055 Rostock

Telefon: +49 381 12888120
Fax: +49 381 12888129

E-Mail: mail@buttler-architekten.com

LIEGENSCHAFT (NR./ BEZEICHNUNG)

P2401
Hort "Future Kids"
Mueßer Berg, Schwerin

Eulerstraße 3, 19063 Schwerin

PLANSTAND

AUSFÜHRUNGSUNTERLAGE (AFU)
DETAILPLANUNG

INDEX A (Stand Erstausgabe: 16.03.2026)

PLANINHALT

D-03.9 | Anschluss innere Pfosten-Riegel-Fassade an Delta-Beam-Träger, Achse B

MAßSTAB
1:10

PLAN-NR
D-03.9

PLAN-DATUM
22.07.2026

LEGENDE

- 1

Gedämmtes Aluminiumprofil im abgehängten Deckenbereich
- 2

Aluminiumblech als innerer Anschluss
- 3

Insektenschutz- /Lüftungsgitter, als Hinterlegung der Schattenfuge (15mm), schwarz
- 4

Abschlussprofil für Putzträgerplatte
- 5

Putzträgerplatte als Deckenuntersicht, d:20mm, auf Aluminium Unterkonstruktion, Befestigung gem. Herstellerangaben und Systemstatik, Leitfabrikat: Sto VentecR o.glw.
- 6

GK-Abhangdecke, gespachtelt und gestrichen, Befestigung im Herstellersystem
- 7

Stufenwandwinkel als Schattenfuge, l: 20/20/20/20mm
- 8

Befestigungswinkel gem. Statischen Vorgaben, zur Aufnahme des Bodenbelages im Bereich der Tür
- 9


Noppenbahn als Schutzschicht aus HDPE
- 10

Perimeterdämmung, WLG 035, d: 180mm
- 11

Abdichtung, PMBC - kunststoffmodifizierte Bitumendickbeschichtung, h: 100cm, gem. Lastfall: W.2.1.E - mäßige Einwirkung von drückendem Wasser, gem. DIN 18533-1
- 12

Pfosten-Riegel-Fassade, Aluminium, Profilbreite 50mm, Ausführung gem. Hersteller und Werkplanung Leitfabrikat Schüco FWS 50 mit VV-Klappen und gedämmten Glas-Paneel gem. Ansichten und Farb- und Materialkonzept
- 13

Abdichtung gegen Baufeuchte Bodenplatte, mineralische Dichtschlämme oder Polymerbitumenschweißbahn, 1-lagig

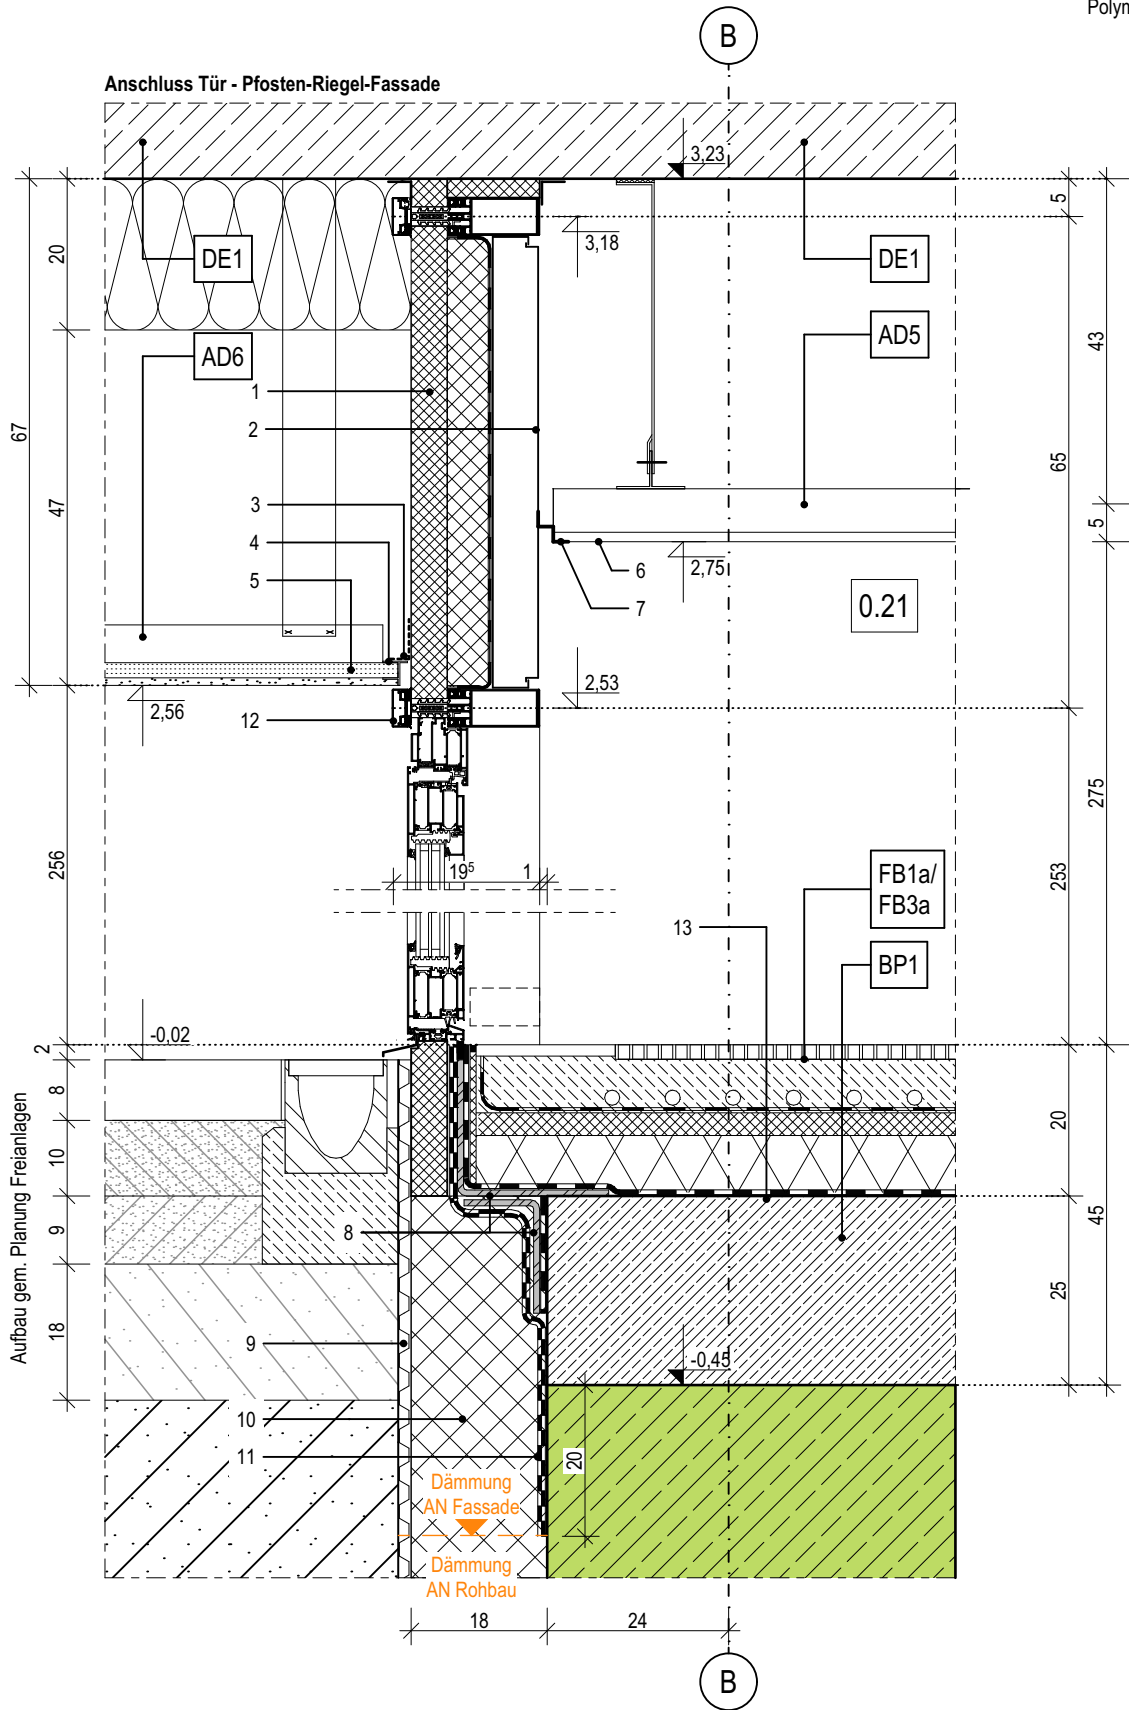

Alle Maße sind vor Ort eigenverantwortlich zu prüfen!
Höhenbezug:
Baunull: ±0,00 OKF = +72,95m DHHN92

Ausführung, Materialien und Produkte gem. Leistungs-Verzeichnis. Bei Abweichungen zwischen LV und Detailzeichnung ist die Bauleitung vor der Ausführung zu informieren.
Alle Maße sind am Bau durch den AN eigenverantwortlich zu prüfen. Bei Unstimmigkeiten ist die Bauleitung vor der Ausführung zu informieren! Gültigkeit nur in Verbindung mit den Unterlagen der Fachplaner!
Auflagen aus der Baugenehmigung und der Statik sind zu beachten!

Definition der Bauteile sowie der Wandoberflächen/-beläge lt. Aufbauteileliste, Übersicht Wandbeläge und Raumstempel in der Grundrissen.

BAUHERR

Landeshauptstadt Schwerin
vertreten durch: Zentrales Gebäudemanagement
Eigenbetrieb der Landeshauptstadt Schwerin

Friesenstraße. 29, 19059 Schwerin

PLANVERFASSER

buttler architekten GmbH



Buchbinderstraße 2
18055 Rostock

Telefon: +49 381 12888120
Fax: +49 381 12888129

E-Mail: mail@buttler-architekten.com

LIEGENSCHAFT (NR./ BEZEICHNUNG)

P2401
Hort "Future Kids"
Mueßer Berg, Schwerin

Eulerstraße 3, 19063 Schwerin

PLANSTAND

AUSFÜHRUNGSUNTERLAGE (AFU)
DETAILPLANUNG

INDEX A (Stand Erstausgabe: 16.03.2026)

PLANINHALT

D-04.1 | Türanschluss Pfosten-Riegel-Fassade, Vertikalschnitt, Achse B

MAßSTAB
1:10

PLAN-NR
04.1

PLAN-DATUM
22.07.2026

LEGENDE

- 1

Oberputz
- 2

Mineralwolle-Dämmplatte, einlagig WLG 035, d: 200mm
- 3

Putz-Tropfkantenprofil
- 4

Noppenbahn als Schutzschicht aus HDPE
- 5

Perimeterdämmung, WLG 035, d: 200mm
- 6

Abdichtung, PMBC - kunststoffmodifizierte Bitumendickbeschichtung, h: 100cm, gem. Lastfall: W.2.1.E - mäßige Einwirkung von drückendem Wasser, gem. DIN 18533-1
- 7

Sauberkeitsschicht, unbewehrter Beton C8/10, mit 1-lagiger PE-Folie nach Erfordernis
- 8

Abdichtung gegen Baufeuchte Bodenplatte, mineralische Dichtschlämme oder Polymerbitumenschweißbahn, 1-lagig

- 9

Akustik-Rasterdecke, oberflächenfertig, Befestigung im Herstellersystem, umlaufend flächenbündiges Randfries aus GK-Platten mit 10cm Aufkantung zur Rasterdeckeneinlage
- 10



Stufenwandwinkel als Schattenfuge, l: 20/20/20/20mm
- 11

Eternit-Fassadenplatten, d: 8mm
- 12

senkrecht Tragprofil mit Ausklinkung im Bereich der Dämmung
- 13

Wandkonsole
- 14

Insektenschutz- / Lüftungsgitter

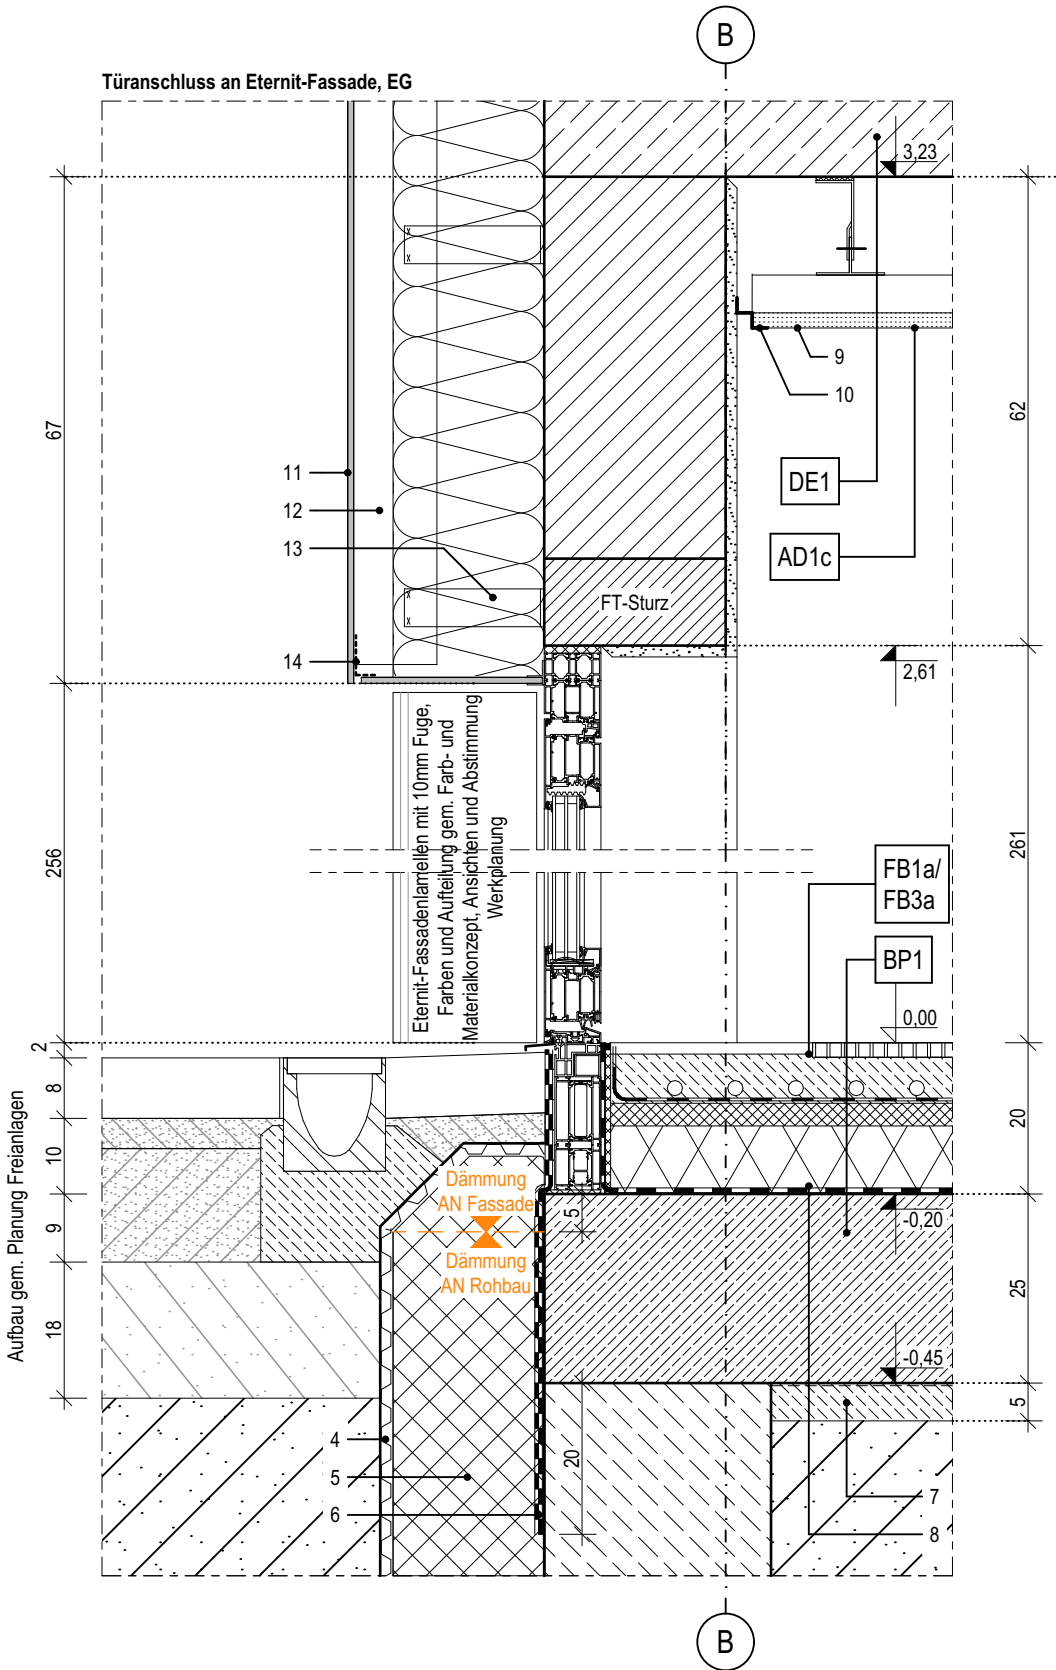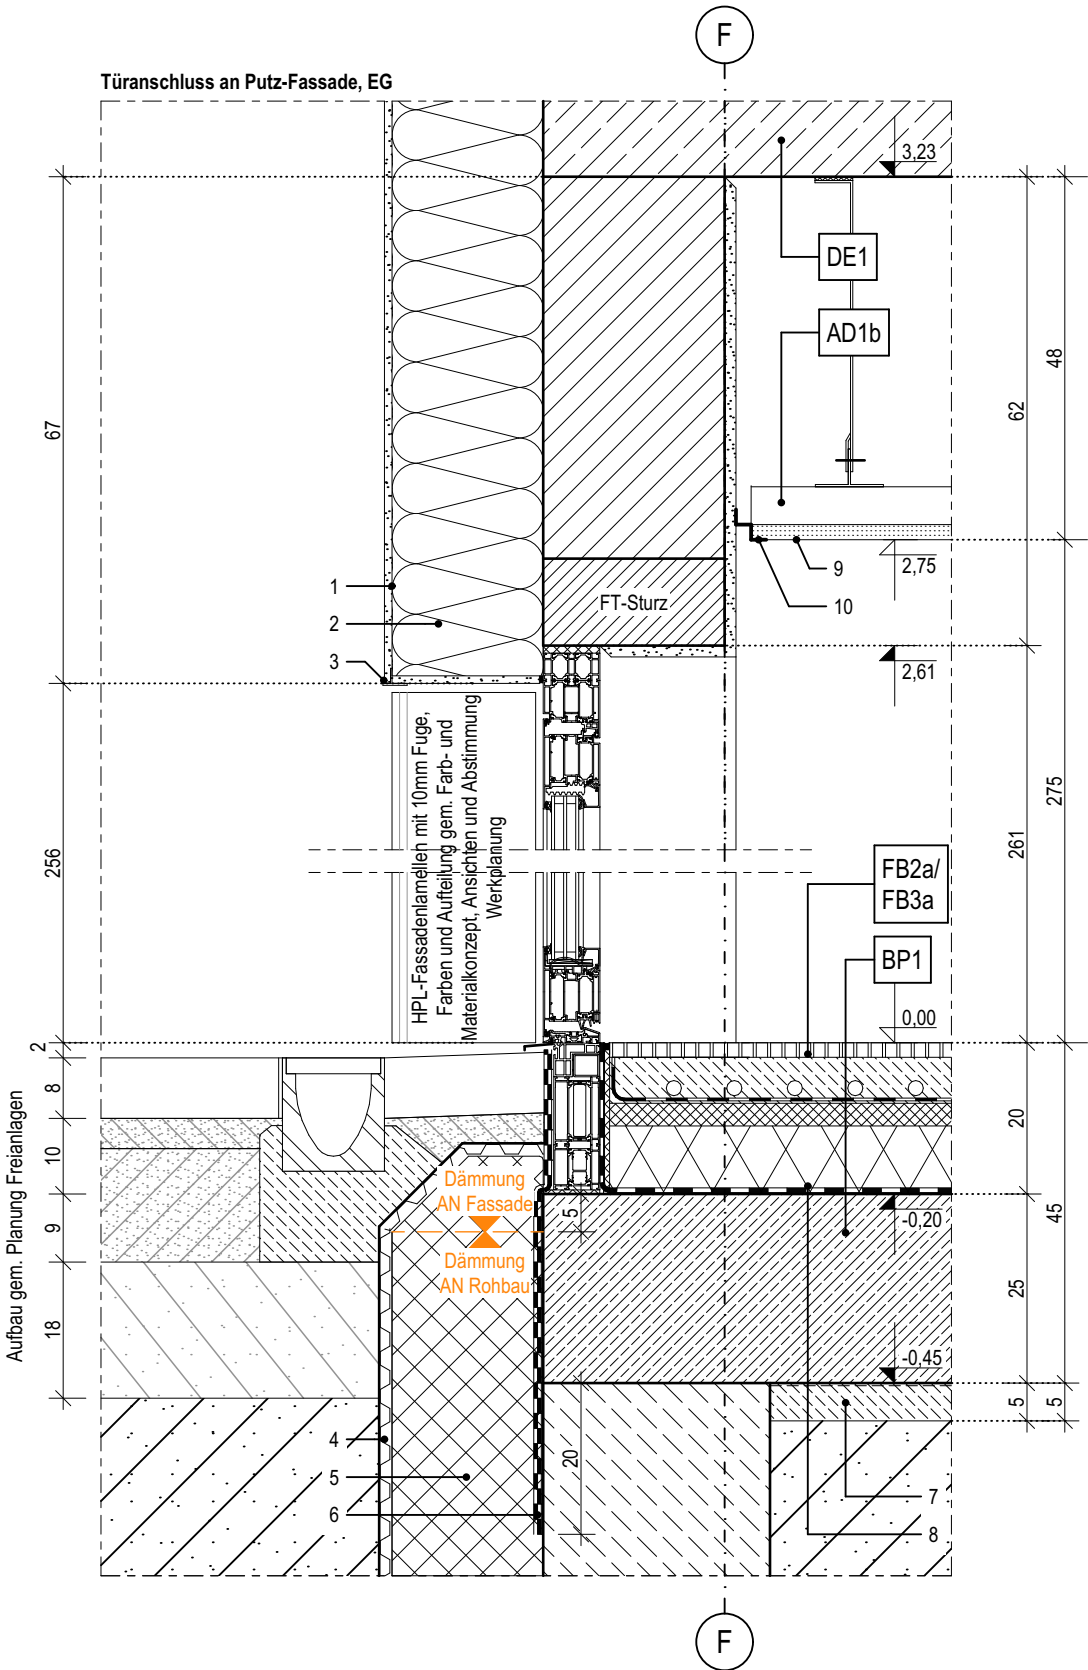

04.2

Index	Bemerkung / Änderung	Datum	gez.
	AFU Erstausgabe		
A			
B			
C			
D			
E			

Alle Maße sind vor Ort eigenverantwortlich zu prüfen!
Höhenbezug:
Baunull: ±0,00 OKF = +72,95m DHHN92

Ausführung, Materialien und Produkte gem. Leistungs-Verzeichnis. Bei Abweichungen zwischen LV und Detailzeichnung ist die Bauleitung vor der Ausführung zu informieren.
Alle Maße sind am Bau durch den AN eigenverantwortlich zu prüfen. Bei Unstimmigkeiten ist die Bauleitung vor der Ausführung zu informieren! Gültigkeit nur in Verbindung mit den Unterlagen der Fachplaner!
Auflagen aus der Baugenehmigung und der Statik sind zu beachten!

Definition der Bauteile sowie der Wandoberflächen/-beläge lt. Aufbauteileliste, Übersicht Wandbeläge und Raumstempel in der Grundrissen.

BAUHERR

Landeshauptstadt Schwerin
vertreten durch: Zentrales Gebäudemanagement
Eigenbetrieb der Landeshauptstadt Schwerin

Friesenstraße. 29, 19059 Schwerin

PLANVERFASSER

buttler architekten GmbH



Buchbinderstraße 2
18055 Rostock

Telefon: +49 381 12888120
Fax: +49 381 12888129

E-Mail: mail@buttler-architekten.com

LIEGENSCHAFT (NR./ BEZEICHNUNG)

P2401
Hort "Future Kids"
Mueßer Berg, Schwerin

Eulerstraße 3, 19063 Schwerin

PLANSTAND

AUSFÜHRUNGSUNTERLAGE (AFU)
DETAILPLANUNG

INDEX A (Stand Erstausgabe: 16.03.2026)

PLANINHALT

D-04.2 I Türanschluss WDVS, Achse F //
Türanschluss Eternit, Achse B

MAßSTAB
1:10


PLAN-NR
04.2

PLAN-DATUM
22.07.2026

LEGENDE

- 1 Oberputz
2 Mineralwolle-Dämmplatte, einlagig WLG 035, d: 200mm
3 Attikaabdeckprofil 200x650x150mm, hohe Attika, Aluminium gem. Farb- und Materialkonzept
4 Attikabohle, d: 30mm
5 Unterkonstruktion Attikabohle in 2% Gefälle, d: 60-65mm
6 Mineralwolle-Dämmplatte, einlagig WLG 035, d: 100mm
7 Polybitumenbahnabdichtung, zweilagig
8 Dämmkeil, 50x50mm

- 9 Gründach, Extensivsubstrat bzw. im Bereich von Einbauten wird eine Kiesschicht vorgesehen, d: 80mm
10 Aufbau gem. Hersteller mit Filtervlies, Drän- und Speicherelement sowie Trenn-, Schutz- und Speichervlies
11 Bitumendampfsperrbahn mit Metalleinlage, gem. Flachdachrichtlinie
12 Wärmedämmschicht als Flachdachdämmung, d: 100mm
13 Kiesfangleiste
14 Wärmedämmschicht als Gefälle-Flachdachdämmung, verlegt mit 1% Gefälle (innerhalb der Rinne), d: 40-190mm

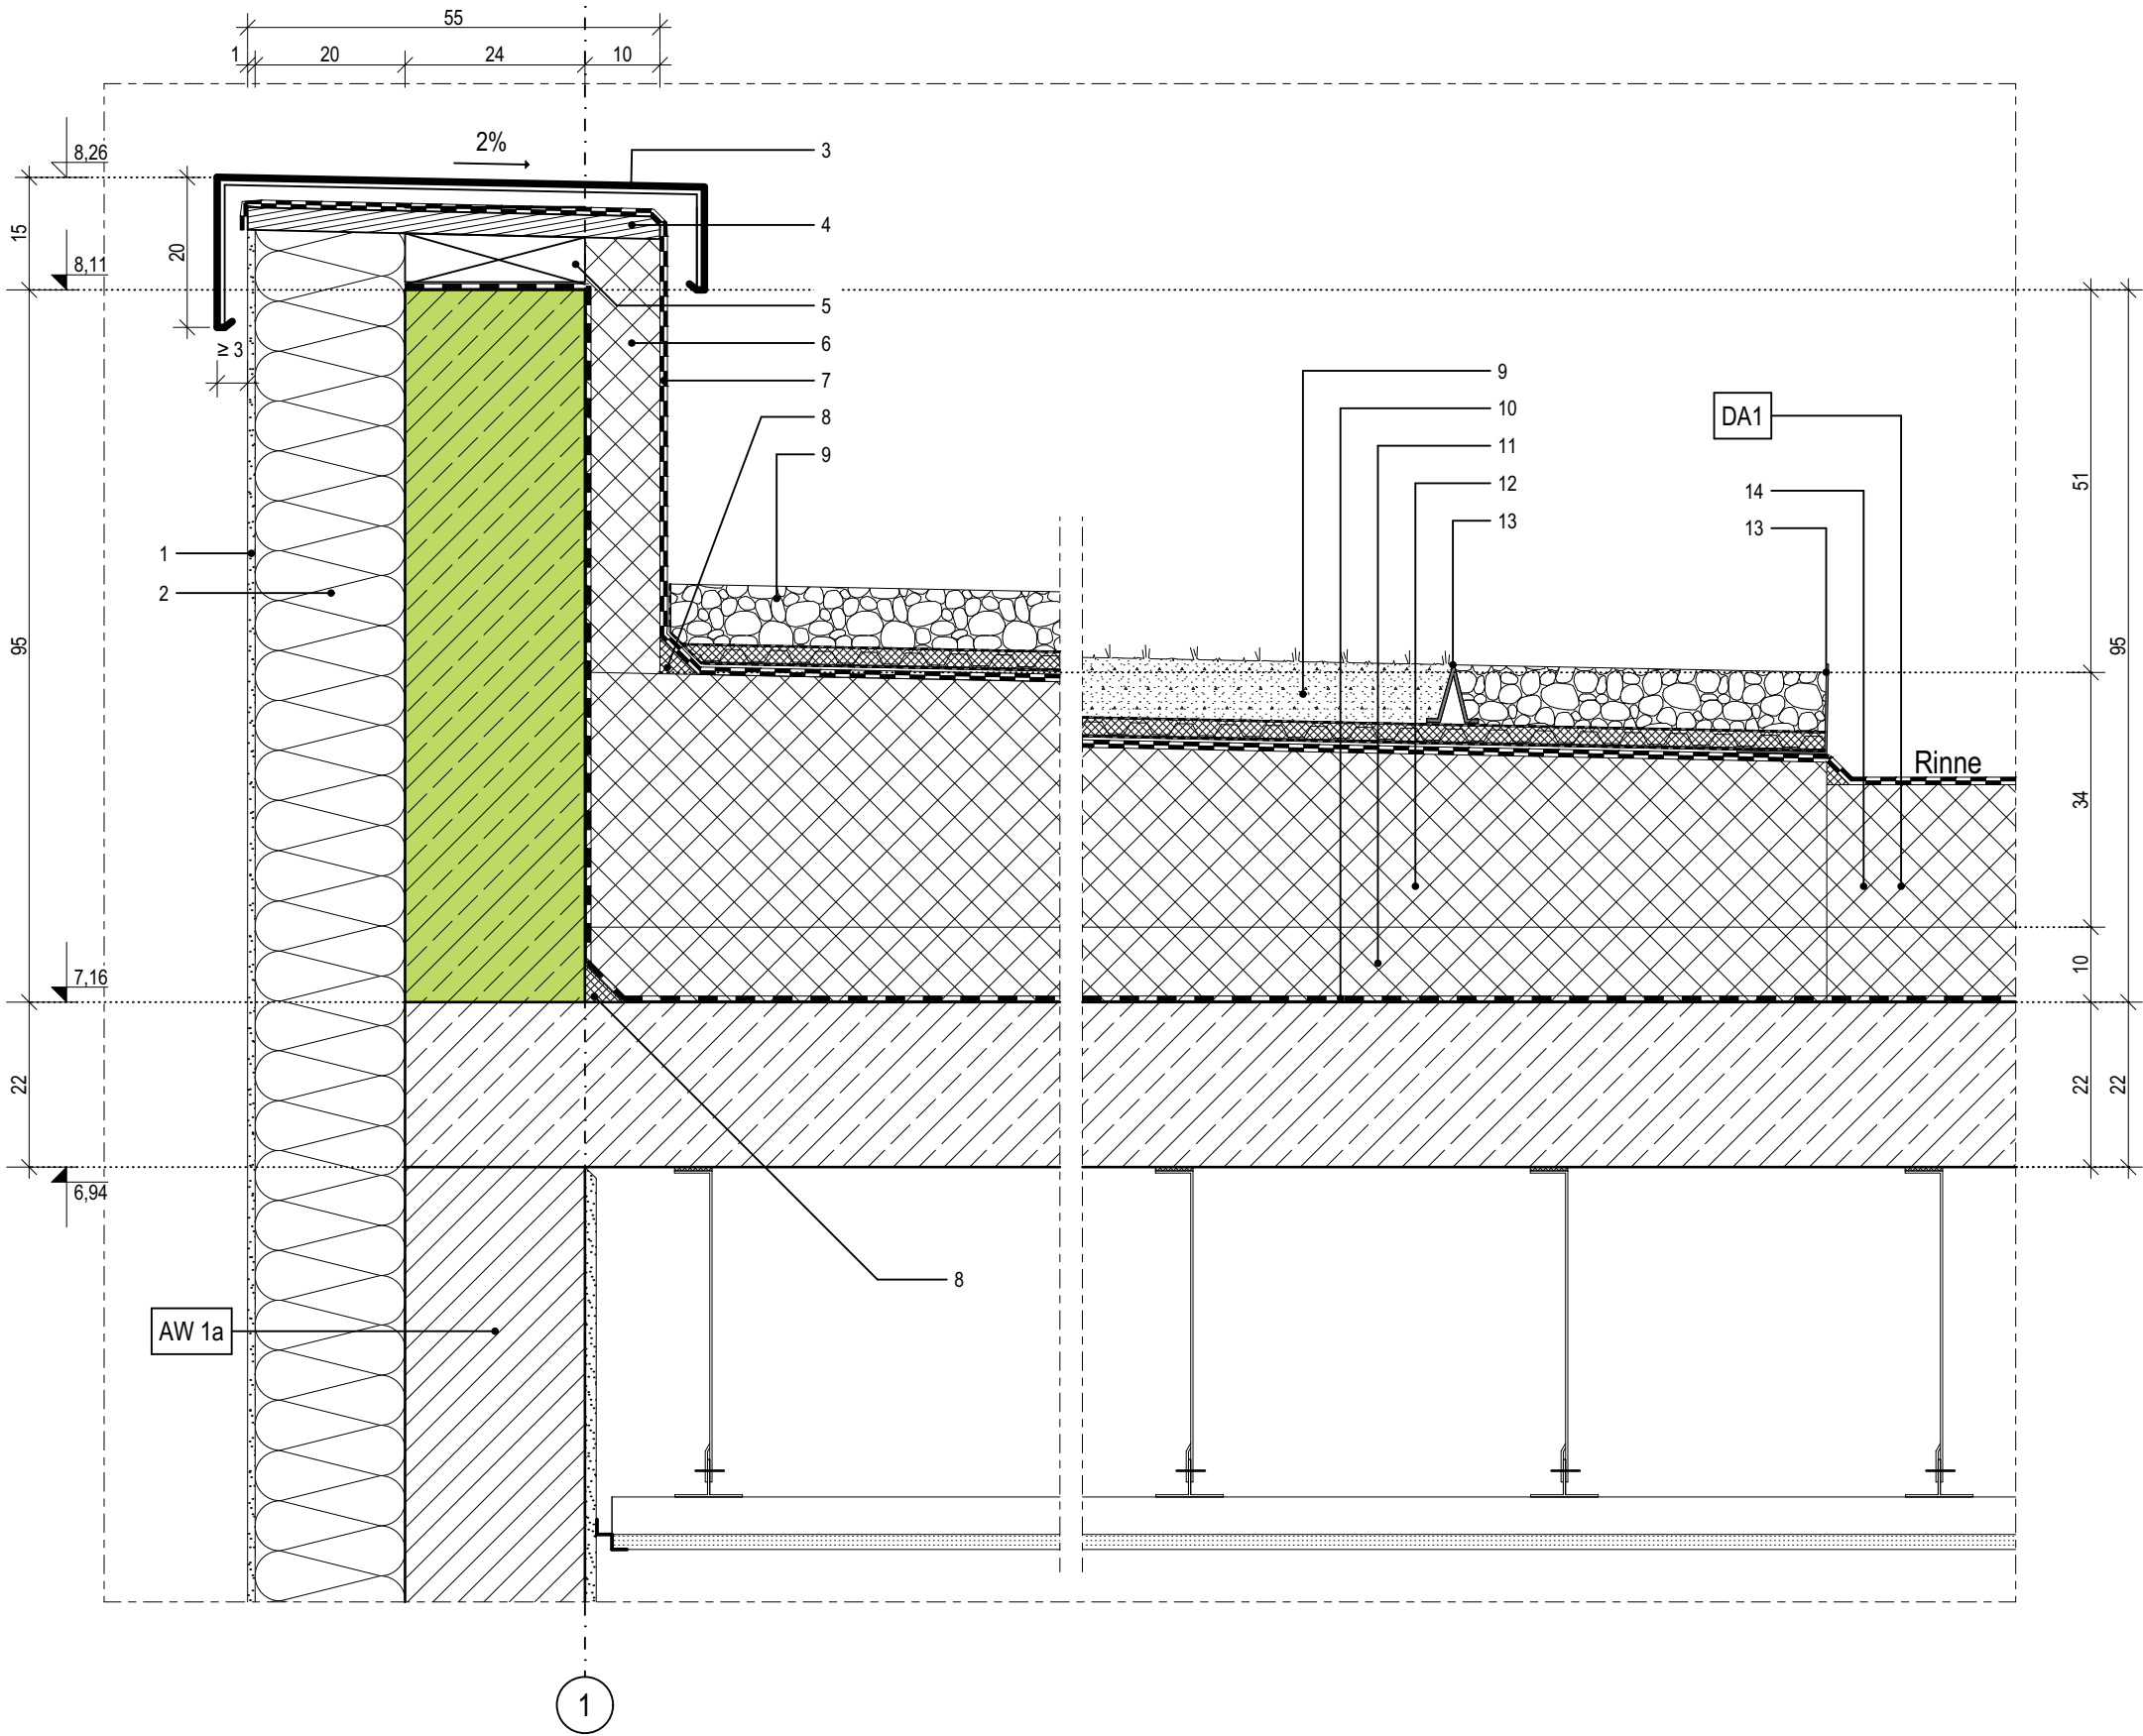

05.1

Index	Bemerkung / Änderung	Datum	gez.
	AFU Erstausgabe		
A			
B			
C			
D			
E			

Alle Maße sind vor Ort eigenverantwortlich zu prüfen!
Höhenbezug:
Baunull: ±0,00 OKF = +72,95m DHHN92

Ausführung, Materialien und Produkte gem. Leistungs-Verzeichnis. Bei Abweichungen zwischen LV und Detailzeichnung ist die Bauleitung vor der Ausführung zu informieren.
Alle Maße sind am Bau durch den AN eigenverantwortlich zu prüfen. Bei Unstimmigkeiten ist die Bauleitung vor der Ausführung zu informieren! Gültigkeit nur in Verbindung mit den Unterlagen der Fachplaner!
Auflagen aus der Baugenehmigung und der Statik sind zu beachten!

Definition der Bauteile sowie der Wandoberflächen/-beläge lt. Aufbautenliste, Übersicht Wandbeläge und Raumstempel in der Grundrisse.

BAUHERR

Landeshauptstadt Schwerin
vertreten durch: Zentrales Gebäudemanagement
Eigenbetrieb der Landeshauptstadt Schwerin

Friesenstraße. 29, 19059 Schwerin

PLANVERFASSER

buttler architekten GmbH



Buchbinderstraße 2
18055 Rostock

Telefon: +49 381 12888120
Fax: +49 381 12888129

E-Mail: mail@buttler-architekten.com

LIEGENSCHAFT (NR./ BEZEICHNUNG)

P2401
Hort "Future Kids"
Mueßer Berg, Schwerin

Eulerstraße 3, 19063 Schwerin

PLANSTAND

AUSFÜHRUNGSUNTERLAGE (AFU)
DETAILPLANUNG

INDEX A (Stand Erstausgabe: 16.03.2026)

PLANINHALT

D-05.1 | Attikaanschluss hoch, Anschluss
WDVS, Achse 1

MAßSTAB
1:10

PLAN-NR
05.1

PLAN-DATUM
22.07.2026

LEGENDE

- 1

Eternit-Fassadenplatten, d: 8mm
- 2

senkrechtes Tragprofil
- 3

Wandkonsole
- 4

Mineralwolle-Dämmplatte, einlagig WLG 035, d: 200mm
- 5

Insektenschutz- / Lüftungsgitter
- 6

Attikaabdeckprofil 200x700x150mm, niedrige Attika, Aluminium gem. Farb- und Materialkonzept
- 7

Attikabohle, d: 30mm
- 8

Unterkonstruktion Attikabohle in 2% Gefälle, d: 60-65mm
- 9a

Perimeterdämmung, WLG 035, d: 100mm
- 9a

Perimeterdämmung, WLG 035, d: 160mm

10

Polybitumenbahnabdichtung, zweilagig

11

Dämmkeil, 80x80mm

12

Wärmedämmschicht als Flachdachdämmung, d: 100mm

13

Wärmedämmschicht als Gefälle-Flachdachdämmung, verlegt mit 1% Gefälle (innerhalb der Rinne), d: 40-190mm

14

Gründach, Extensivsubstrat bzw. im Bereich von Einbauten wird eine Kiesschicht vorgesehen, d: 80mm

15

Aufbau gem. Hersteller mit Filtervlies, Drän- und Speicherelement sowie Trenn-, Schutz- und Speichervlies


16

Kiesfangleiste

17

Bitumendampfsperre mit Metalleinlage, gem. Flachdachrichtlinie

17

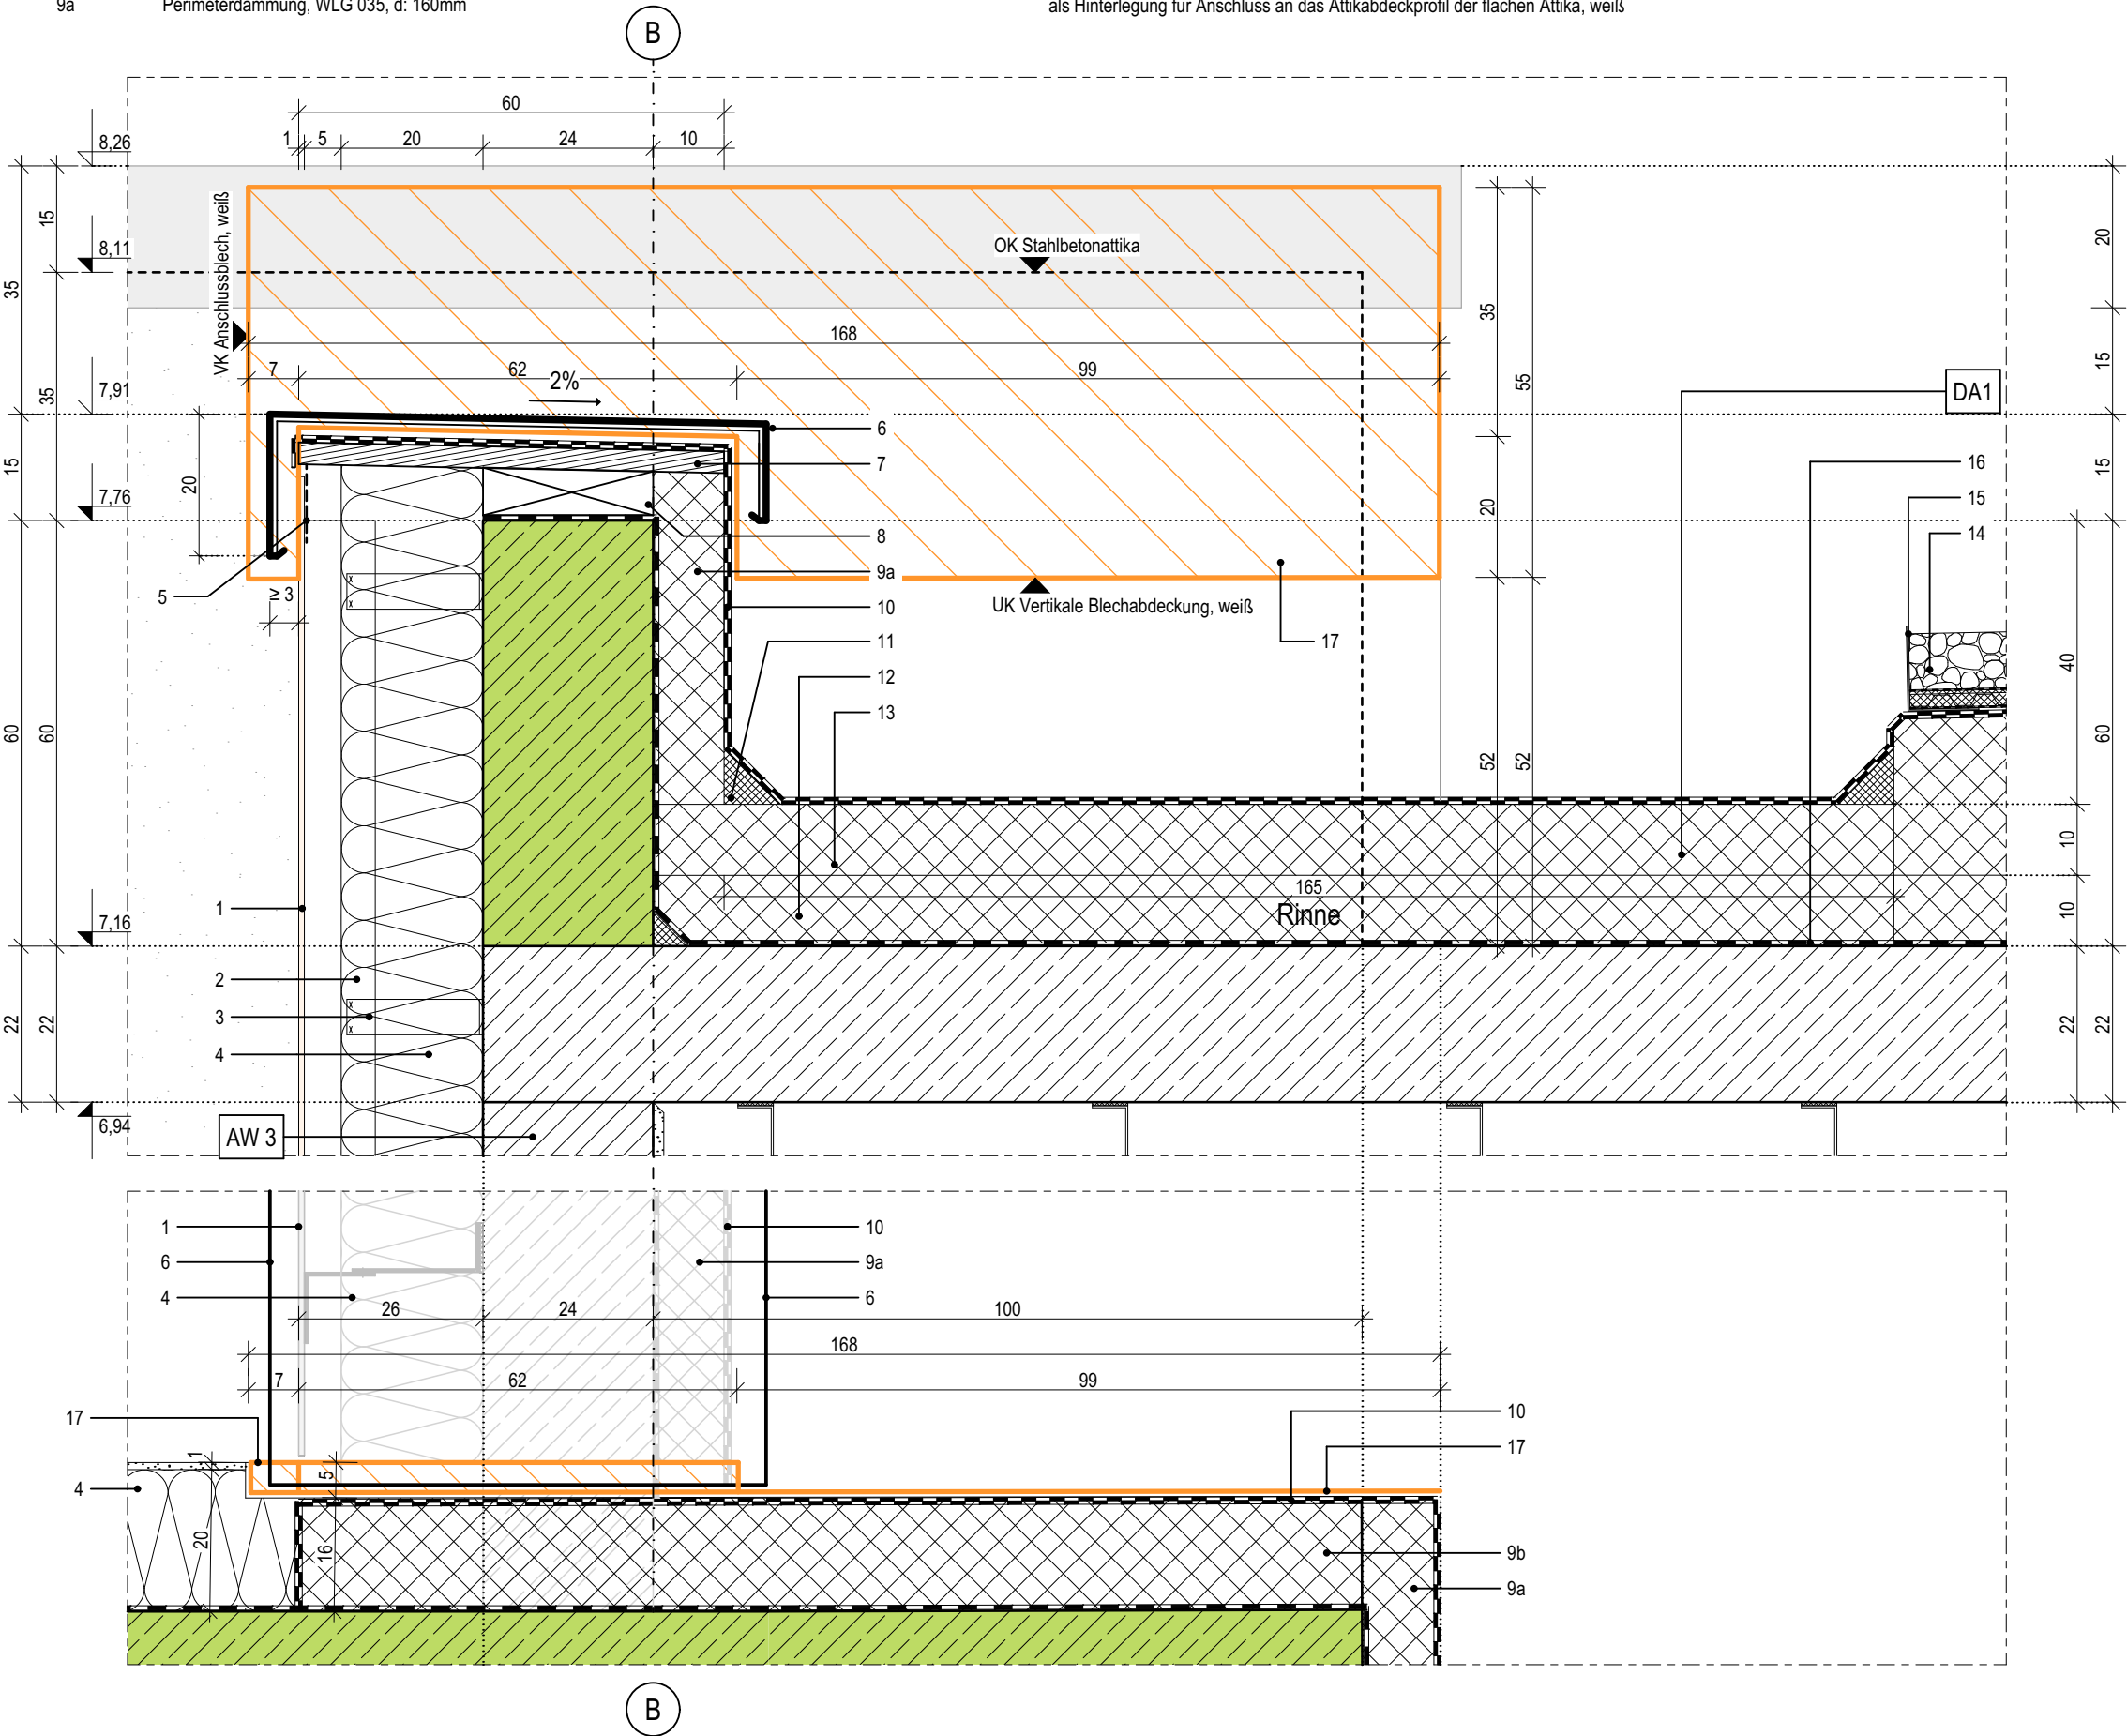Vertikale Blechabdeckung mit seitlicher Aufkantung als Anschluss an WDVS und als Hinterlegung für Anschluss an das Attikaabdeckprofil der flachen Attika, weiß

Index	Bemerkung / Änderung	Datum	gez.
	AFU Erstausgabe		
A			
B			
C			
D			
E			

Alle Maße sind vor Ort eigenverantwortlich zu prüfen!
Höhenbezug:
Baunull: ±0,00 OKF = +72,95m DHHN92

Ausführung, Materialien und Produkte gem. Leistungs-Verzeichnis. Bei Abweichungen zwischen LV und Detailzeichnung ist die Bauleitung vor der Ausführung zu informieren.
Alle Maße sind am Bau durch den AN eigenverantwortlich zu prüfen. Bei Unstimmigkeiten ist die Bauleitung vor der Ausführung zu informieren! Gültigkeit nur in Verbindung mit den Unterlagen der Fachplaner!
Auflagen aus der Baugenehmigung und der Statik sind zu beachten!

Definition der Bauteile sowie der Wandoberflächen/-beläge lt. Aufbauteileliste, Übersicht Wandbeläge und Raumstempel in der Grundrissen.

BAUHERR

Landeshauptstadt Schwerin
vertreten durch: Zentrales Gebäudemanagement
Eigenbetrieb der Landeshauptstadt Schwerin

Friesenstraße. 29, 19059 Schwerin

PLANVERFASSER

buttler architekten GmbH

Buchbinderstraße 2
18055 Rostock

Telefon: +49 381 12888120
Fax: +49 381 12888129

E-Mail: mail@buttler-architekten.com



LIEGENSCHAFT (NR./ BEZEICHNUNG)

P2401
Hort "Future Kids"
Mueßer Berg, Schwerin

Eulerstraße 3, 19063 Schwerin

PLANSTAND

AUSFÜHRUNGSUNTERLAGE (AFU)
DETAILPLANUNG




INDEX A (Stand Erstausgabe: 16.03.2026)

PLANINHALT


D-05.2 I Attikaanschluss niedrig,
Anschluss Eternit, Achse B

MAßSTAB 1:10 PLAN-NR 05.2 PLAN-DATUM 22.07.2026

1	Attikaabdeckprofil 200x650x150mm, hohe Attika, Aluminium gem. Farb- und Materialkonzept
2	Attikabohle, d: 30mm
3	Unterkonstruktion Attikabohle in 2% Gefälle, d: 60-65mm
4	Perimeterdämmung, WLG 035, d: 100mm
5	Polybitumenbahnabdichtung, zweilagig
6	Bitumendampfsperrbahn mit Metalleinlage, gem. Flachdachrichtlinie
7	Dämmkeil, 80x80mm
8	Gründach, Extensivsubstrat bzw. im Bereich von Einbauten wird eine Kiesschicht vorgesehen, d: 80mm
9	Aufbau gem. Hersteller mit Filtervlies, Drän- und Speicherelement sowie Trenn-, Schutz- und Speichervlies
	Vertikale Blechabdeckung mit seitlicher Aufkantung als Anschluss an WDVS und
	als Hinterlegung für Anschluss an das Attikaabdeckprofil der flachen Attika, weiß
10	Perimeterdämmung, WLG 035, d: 160mm (im Bereich von Putz d:200mm)
11	Attikaabdeckprofil 200x700x150mm, niedrige Attika, Aluminium gem. Farb- und Materialkonzept
	im Bereich der aufsteigenden Attika gekantet und mit Anschlussblech verschraubt
12	Flachdachablauf DN 100, Rinnendurchführung durch die Attika
13	Holzunterkonstruktion, umlaufend zur Befestigung des Anschlussbleches, h: 80mm
14	Eternit-Fassadenplatten, d: 8mm
15	Oberputz

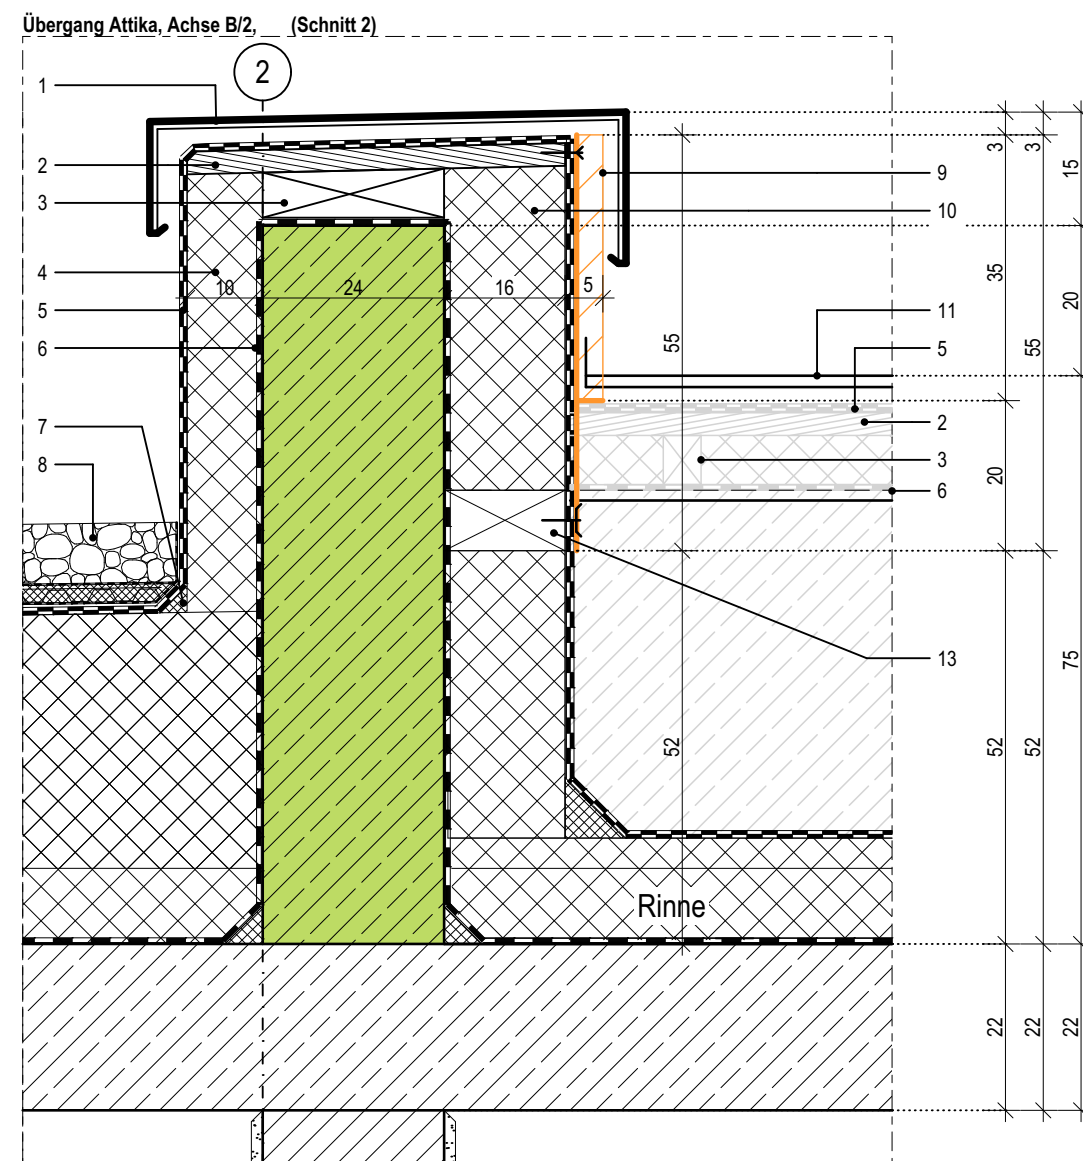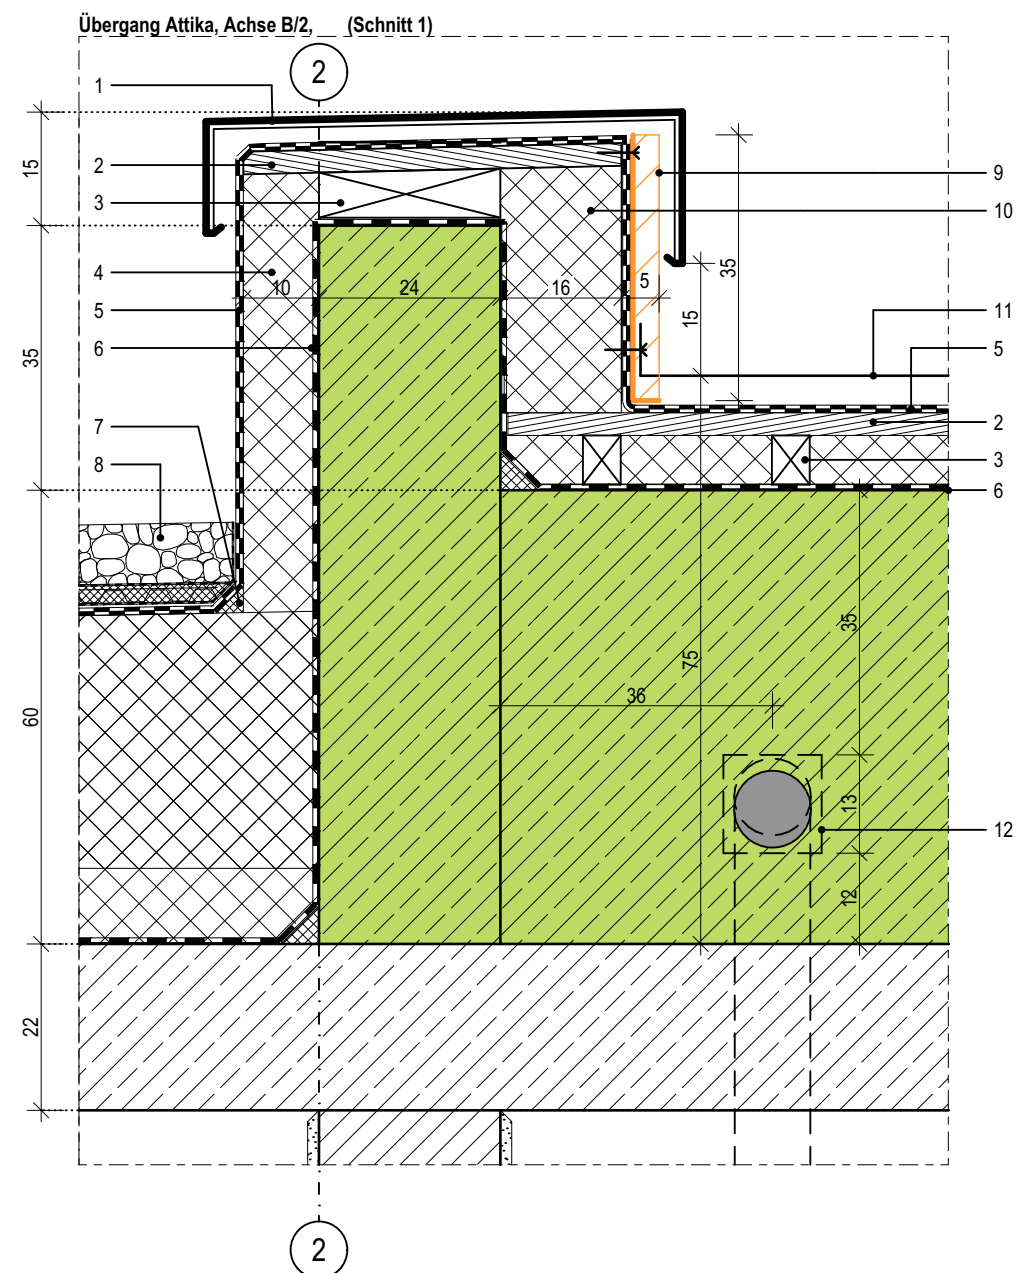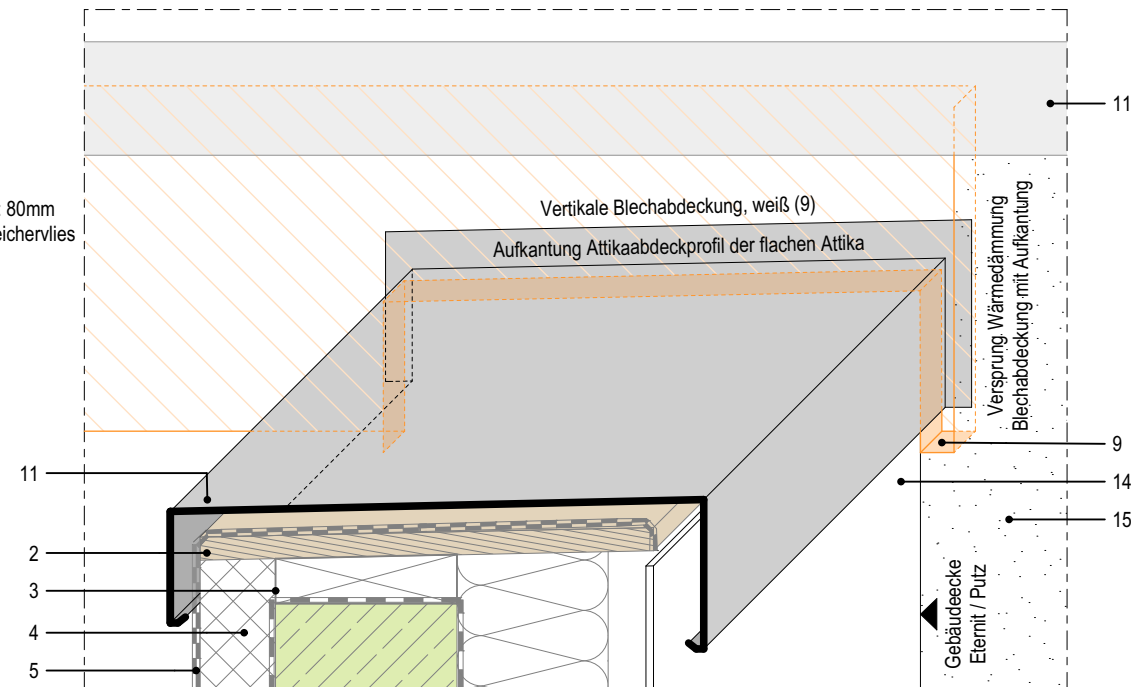

Übersicht Schnittpunkte

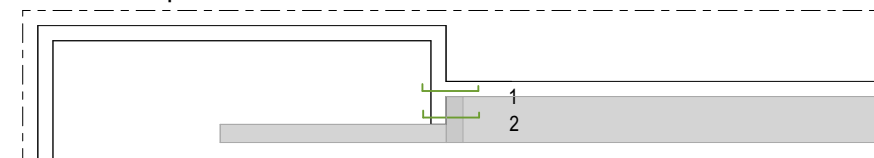

Index	Bemerkung / Änderung	Datum	gez.
	AFU Erstaussgabe		
A			
B			
C			
D			
E			

Höhenbezug:
Baunull: $\pm 0,00$ OKF = +72,95m DHHN92

Definition der Bauteile sowie der Wandoberflächen/ -beläge lt. Aufbautenliste, Übersicht Wandbeläge und Raumstempel in der Grundrissen.



form
follows
green®
bottler architekten

E-Mail: mail@buttler-architekten.com

INDEX A (Stand Erstausgabe: 16.03.2026)

PLAN-DATUM
22.07.2026

1	Eternit--Fassadenplatten, d: 8mm
2	senkrechtcs Tragprofil
3	Wandkonsole
4	Mineralwolle--Dämmplatte, einlagig WLG 035, d: 200mm
5	Insektenschutz- /Lüftungsgitter
6	Attikaabdeckprofil 200x700x150mm, niedrige Attika, Aluminium gem. Farb- und Materialkonzept
7	Attikabohle, d: 30mm
8	Unterkonstruktion Attikabohle in 2% Gefälle, d: 60-65mm
9	Perimeterdämmung, WLG 035, d: 100mm

- | | |
|----|---|
| 10 | Polybitumenbahnabdichtung, zweilagig |
| 11 | Dämmkeil |
| 12 | Wärmedämmschicht als Flachdachdämmung, d: 100mm |
| 13 | Wärmedämmschicht als Gefälle-Flachdachdämmung, verlegt mit 1% Gefälle (innerhalb der Rinne), d: 40-190mm |
| 14 | Flachdachablauf DN 100 |
| 15 | Bitumendampfsperbahn mit Metalleinlage, gem. Flachdachrichtlinie |
| 16 | Kiesfangleiste |
| 17 | Gründach, Extensivsubstrat bzw. im Bereich von Einbauten wird eine Kiesschicht vorgesehen, d: 80mm |
| | Aufbau gem. Hersteller mit Filtervlies, Drän- und Speicherelement sowie Trenn-, Schutz- und Speichervlies |

Technical cross-section drawing of a roof drainage system (Rinne). The drawing shows a cross-section of a roof structure with insulation (hatched area) and a drainage channel (Rinne) with a 1% slope. The drainage channel is labeled 'Rinne' and has a width of 60. The roof surface is labeled 'VK Attika'. The drainage system includes a drainage pipe (14) and a downspout (15). The roof structure is labeled '1%' on both sides. The drawing also shows a cross-section of a wall (12) and a window (13). The drawing is labeled with dimensions 7.16 and 6.94. The drawing is labeled with a vertical scale 3, 4, 10, 22.

The diagram shows a gray rectangle with a dashed black outline. The rectangle is divided into three regions by a vertical line and a horizontal line. The regions are labeled 1, 2, and 3. Region 1 is the top-right corner, Region 2 is the bottom-left corner, and Region 3 is the bottom-right corner. The vertical line is labeled '1' and the horizontal line is labeled '2'. The bottom-right corner is labeled '3'.

Index	Bemerkung / Änderung	Datum	gez.
	AFU Erstaussgabe		
A			
B			
C			
D			
E			

Definition der Bauteile sowie der Wandoberflächen/ -beläge lt. Aufbautenliste, Übersicht Wandbeläge und Raumstempel in der Grundrissen.

Friesenstraße. 29, 19059 Schwerin



form
follows
green®

büttler architekten

E-Mail: mail@buttler-architekten.com

Eulerstraße 3, 19063 Schwerin

INDEX A (Stand Erstausgabe: 16.03.2026)

PLAN-DATUM
22.07.2026

LEGENDE

- 1

Perimeterdämmung, WLG 035, d: 100mm
- 2

Polybitumenbahnabdichtung, zweilagig
- 3

Gründach, Extensivsubstrat bzw. im Bereich von Einbauten wird eine Kiesschicht vorgesehen, d: 80mm
- 4

Aufbau gem. Hersteller mit Filtervlies, Drän-und Speicherelement sowie Trenn-, Schutz- und Speichervlies
- 5


Dämmkeil, 50x50mm
- 6

Wärmedämmschicht als Gefälle-Flachdachdämmung, verlegt mit 2% Gefälle (außerhalb der Rinne), d: 220-340mm
- 7

Bitumendampfsperrbahn mit Metalleinlage, gem. Flachdachrichtlinie
- 8

Wärmedämmschicht als Flachdachdämmung, d: 100mm
- 8

Dachluke (Brandschutzgeprüft und zertifiziert) mit Scherentreppe, Größe: 1500x1000mm, Einbau gem. Hersteller

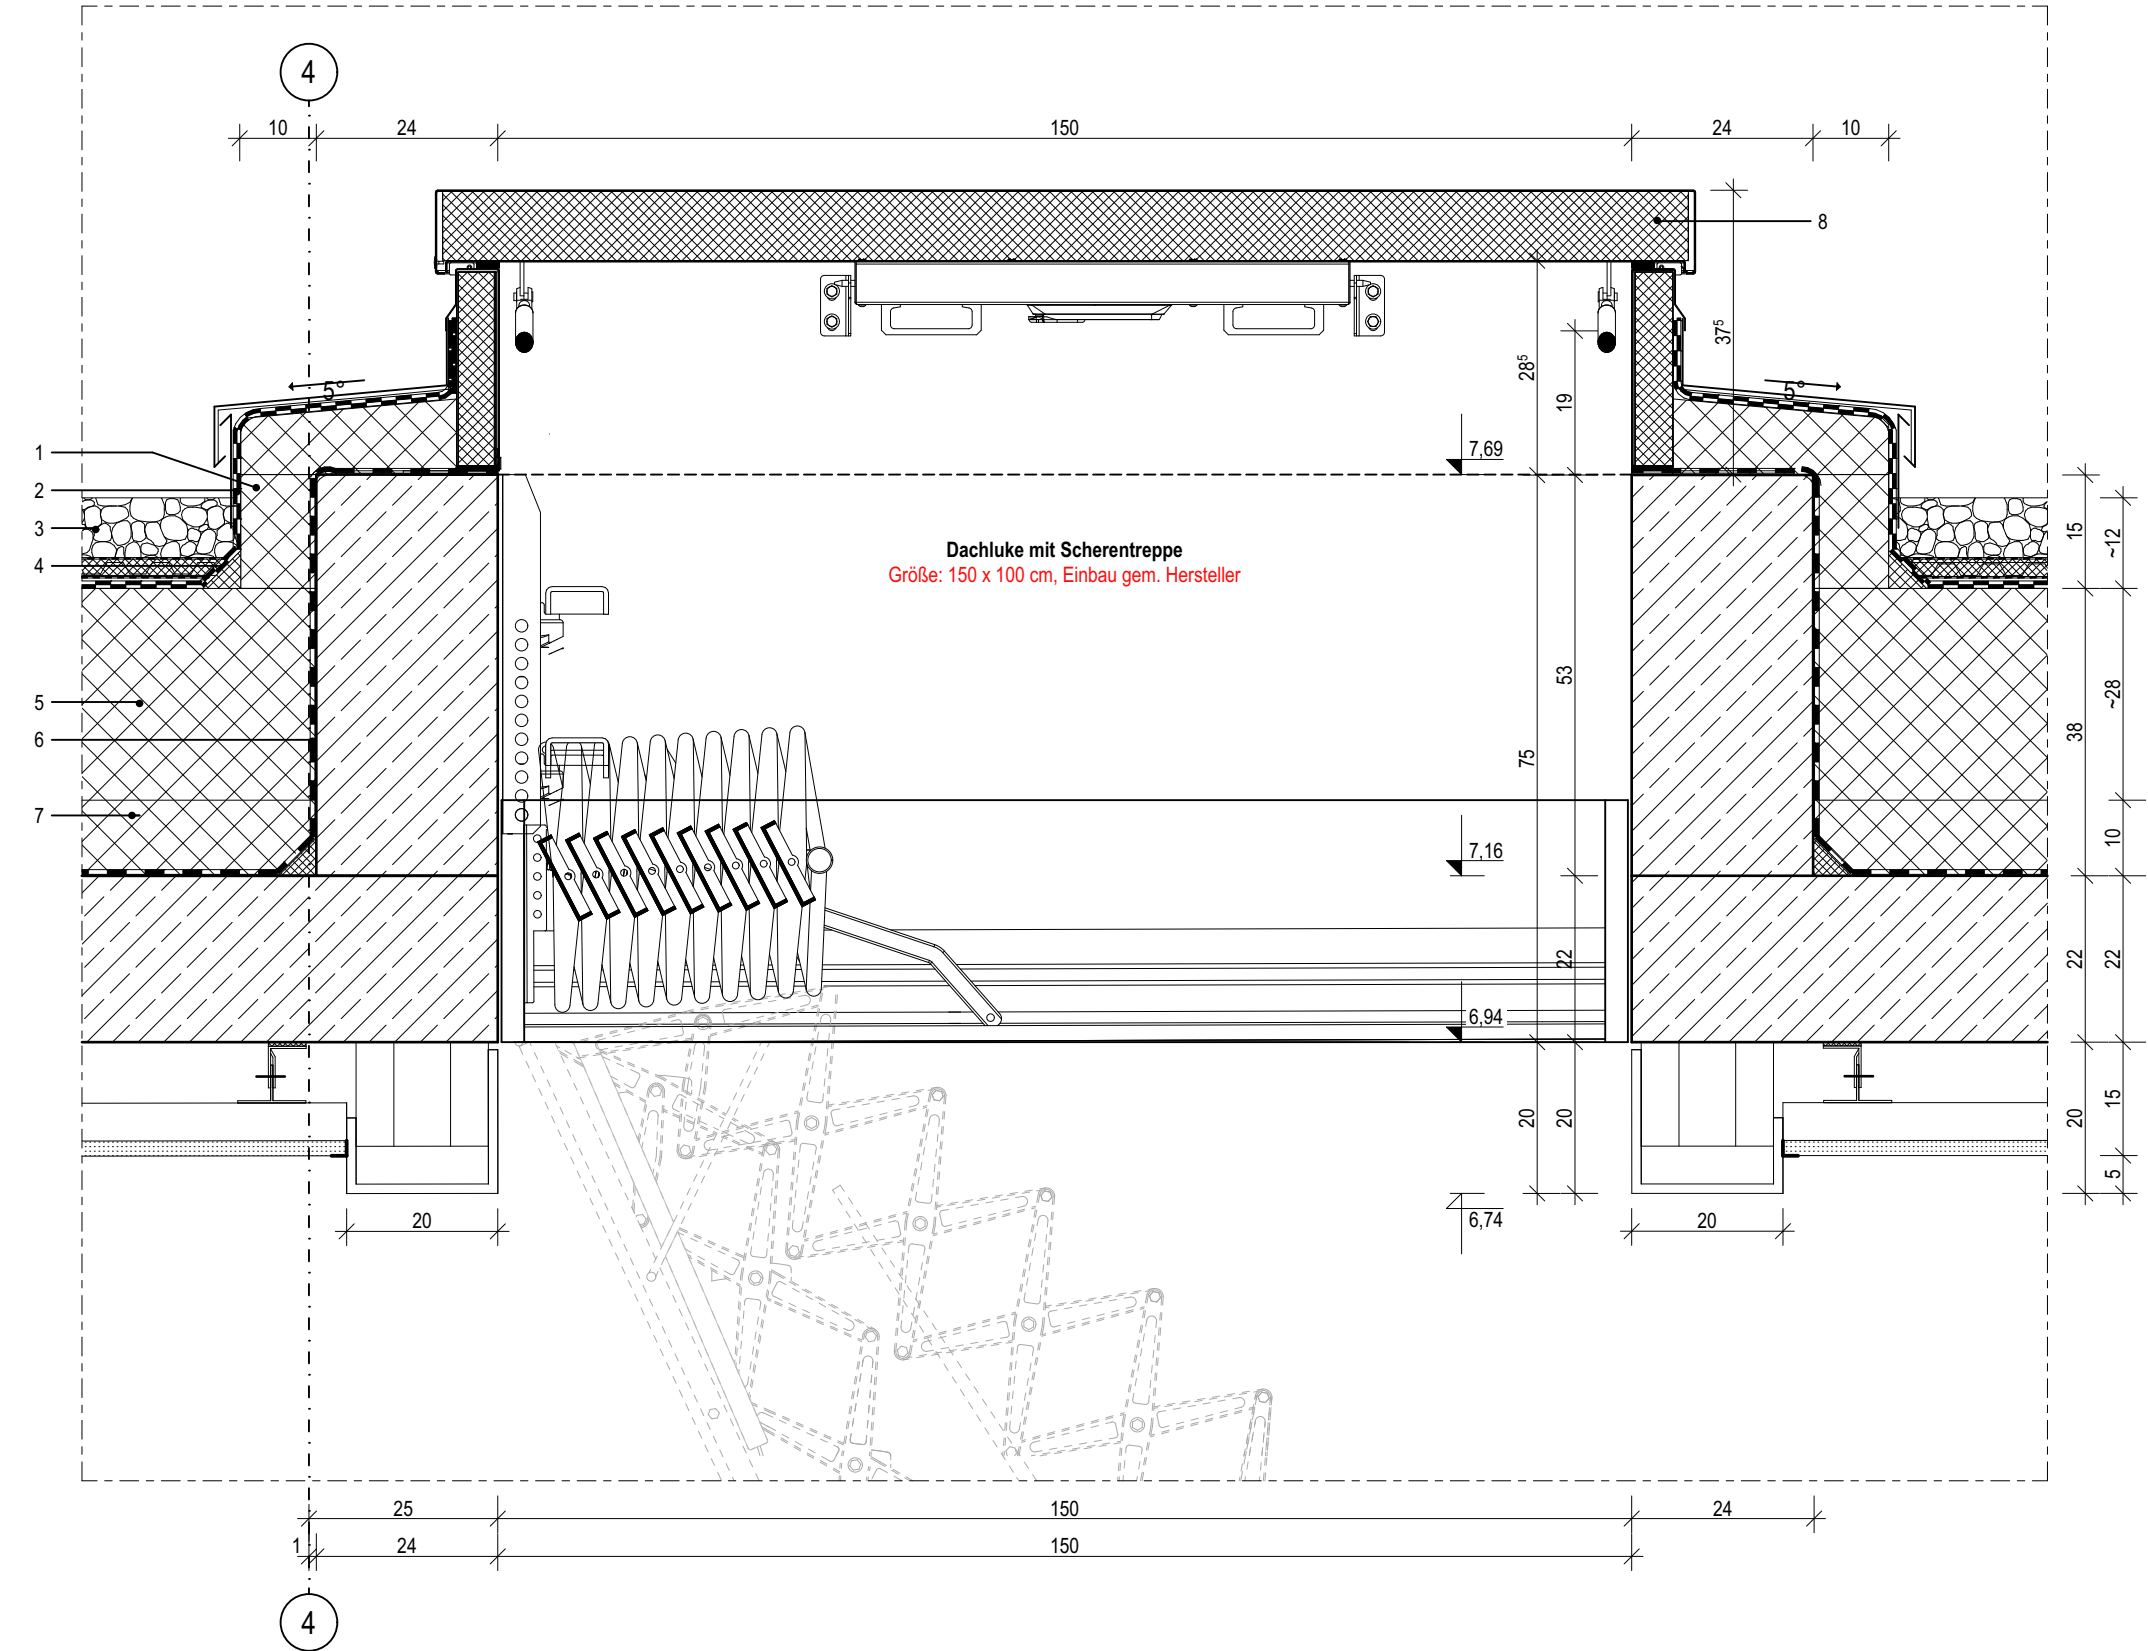

05.5

Index	Bemerkung / Änderung	Datum	gez.
	AFU Erstausgabe		
A			
B			
C			
D			
E			

Alle Maße sind vor Ort eigenverantwortlich zu prüfen!
Höhenbezug:
Baunull: ±0,00 OKF = +72,95m DHHN92

Ausführung, Materialien und Produkte gem. Leistungs-Verzeichnis. Bei Abweichungen zwischen LV und Detailzeichnung ist die Bauleitung vor der Ausführung zu informieren.
Alle Maße sind am Bau durch den AN eigenverantwortlich zu prüfen. Bei Unstimmigkeiten ist die Bauleitung vor der Ausführung zu informieren! Gültigkeit nur in Verbindung mit den Unterlagen der Fachplaner!
Auflagen aus der Baugenehmigung und der Statik sind zu beachten!

Definition der Bauteile sowie der Wandoberflächen/-beläge lt. Aufbautenliste, Übersicht Wandbeläge und Raumstempel in der Grundrissen.

BAUHERR

Landeshauptstadt Schwerin
vertreten durch: Zentrales Gebäudemanagement
Eigenbetrieb der Landeshauptstadt Schwerin

Friesenstraße. 29, 19059 Schwerin

PLANVERFASSER

buttler architekten GmbH



Buchbinderstraße 2
18055 Rostock

Telefon: +49 381 12888120
Fax: +49 381 12888129

E-Mail: mail@buttler-architekten.com

LIEGENSCHAFT (NR./ BEZEICHNUNG)

P2401
Hort "Future Kids"
Mueßer Berg, Schwerin

Eulerstraße 3, 19063 Schwerin

PLANSTAND

AUSFÜHRUNGSUNTERLAGE (AFU)
DETAILPLANUNG

INDEX A (Stand Erstausgabe: 16.03.2026)

PLANINHALT

D-05.5 | Anschluss Dachausstieg mit
Scherentreppe

MAßSTAB 1:10 PLAN-NR 05.5 PLAN-DATUM 22.07.2026

LEGENDE

- 1

Attikabohle, d: 30mm
- 2

Unterkonstruktion Attikabohle in Gefälle gem. Herstellerangaben, h: 30-260mm, d: 250mm
- 3

Mineralwolle-Dämmplatte, einlagig WLG 035, d: 100mm
- 4

Polybitumenbagnabdichtung, zweilagig
- 5

Dämmkeil, 50x50mm
- 6

Gründach, Extensivsubstrat bzw. im Bereich von Einbauten wird eine Kiesschicht vorgesehen, d: 80mm
Aufbau gem. Hersteller mit Filtervlies, Drän- und Speicherelement sowie Trenn-, Schutz- und Speichervlies 12

- 7


Bitumendampfsperrbahn mit Metalleinlage, gem. Flachdachrichtlinie
- 8

Wärmedämmschicht als Gefälle-Flachdachdämmung, verlegt mit 2% Gefälle (außerhalb der Rinne), d: 220-340mm
- 9

Wärmedämmschicht als Flachdachdämmung, d: 100mm
- 10

GK-Abhangdecke, gespachtelt und gestrichen, Befestigung im Herstellersystem, umlaufend im Oberlicht hochgezogen
- 11

GK-L-Formteil, b:530mm, Aufkantung h:100mm zur Einlage der Akustik-Rasterdecke, oberflächenfertig, Befestigung im Herstellersystem, Schattenfuge, schwarz

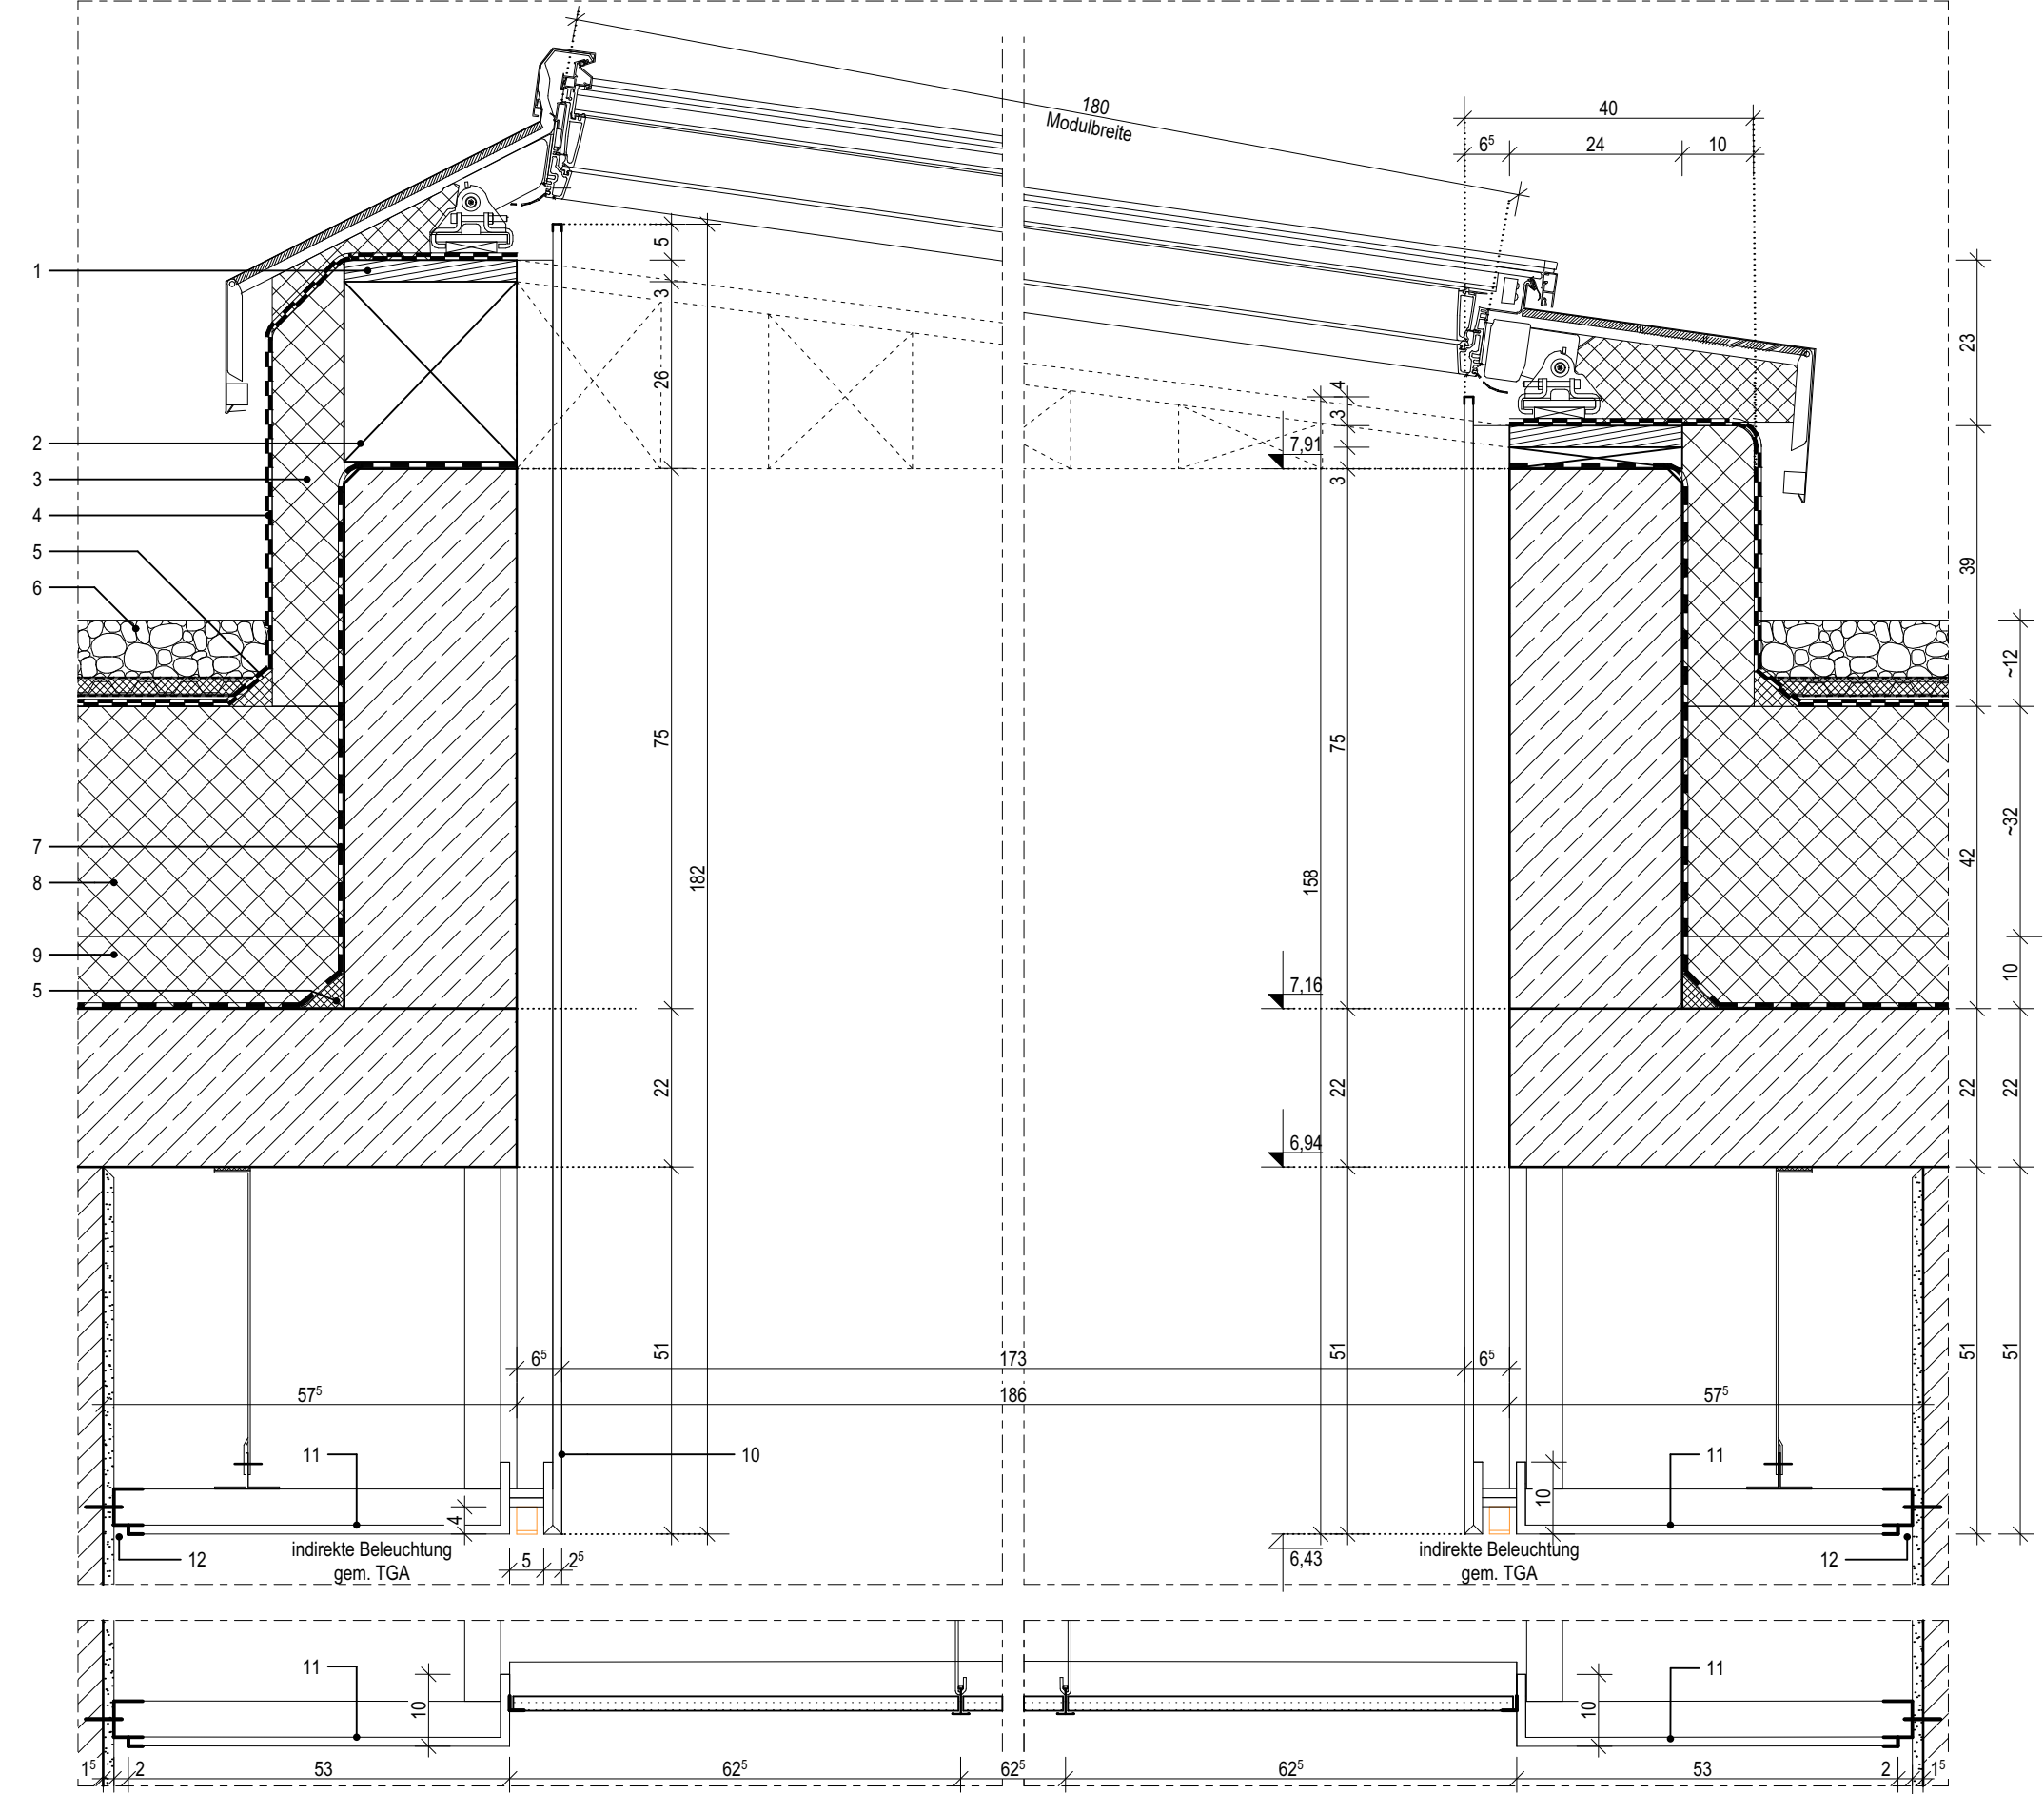

05.6

Index	Bemerkung / Änderung	Datum	gez.
	AFU Erstausgabe		
A			
B			
C			
D			
E			

Alle Maße sind vor Ort eigenverantwortlich zu prüfen!
Höhenbezug:
Baunull: ±0,00 OKF = +72,95m DHHN92

Ausführung, Materialien und Produkte gem. Leistungs-Verzeichnis. Bei Abweichungen zwischen LV und Detailzeichnung ist die Bauleitung vor der Ausführung zu informieren.
Alle Maße sind am Bau durch den AN eigenverantwortlich zu prüfen. Bei Unstimmigkeiten ist die Bauleitung vor der Ausführung zu informieren! Gültigkeit nur in Verbindung mit den Unterlagen der Fachplaner!
Auflagen aus der Baugenehmigung und der Statik sind zu beachten!

Definition der Bauteile sowie der Wandoberflächen/-beläge lt. Aufbauteileliste, Übersicht Wandbeläge und Raumstempel in der Grundrissen.

BAUHERR

Landeshauptstadt Schwerin
vertreten durch: Zentrales Gebäudemanagement
Eigenbetrieb der Landeshauptstadt Schwerin

Friesenstraße. 29, 19059 Schwerin

PLANVERFASSER

buttler architekten GmbH



Buchbinderstraße 2
18055 Rostock

Telefon: +49 381 12888120
Fax: +49 381 12888129

E-Mail: mail@buttler-architekten.com

LIEGENSCHAFT (NR./ BEZEICHNUNG)

P2401
Hort "Future Kids"
Mueßer Berg, Schwerin

Eulerstraße 3, 19063 Schwerin

PLANSTAND

AUSFÜHRUNGSUNTERLAGE (AFU)
DETAILPLANUNG

INDEX A (Stand Erstausgabe: 16.03.2026)

PLANINHALT

D-05.6 I Anschluss Dachoberlicht,
Querschnitt

MAßSTAB
1:10

PLAN-NR
05.6

PLAN-DATUM
22.07.2026

LEGENDE

- 1

Attikabohle, d: 30mm

2

Unterkonstruktion Attikabohle in Gefälle gem. Herstellerangaben, h: 30-260mm, d: 250mm

3

Mineralwolle-Dämmplatte, einlagig WLG 035, d: 100mm

4

Polybitumenbahnabdichtung, zweilagig

5

Dämmkeil, 50x50mm

6

Gründach, Extensivsubstrat bzw. im Bereich von Einbauten wird eine Kiesschicht vorgesehen, d: 80mm
Aufbau gem. Hersteller mit Filtervlies, Drän-und Speicherelement sowie Trenn-, Schutz- und Speichervlies
- 7

Bitumendampfsperrbahn mit Metalleinlage, gem. Flachdachrichtlinie

8

Wärmedämmschicht als Gefälle-Flachdachdämmung, verlegt mit 2% Gefälle (außerhalb der Rinne), d: 220-340mm

9

Wärmedämmschicht als Flachdachdämmung, d: 100mm

10


GK-Abhangdecke, gespachtelt und gestrichen, Befestigung im Herstellersystem, umlaufend im Oberlicht hochgezogen

11

U-Eckschutzprofil für GK-Platten, PVC, weiß

12

Schattenfuge, schwarz

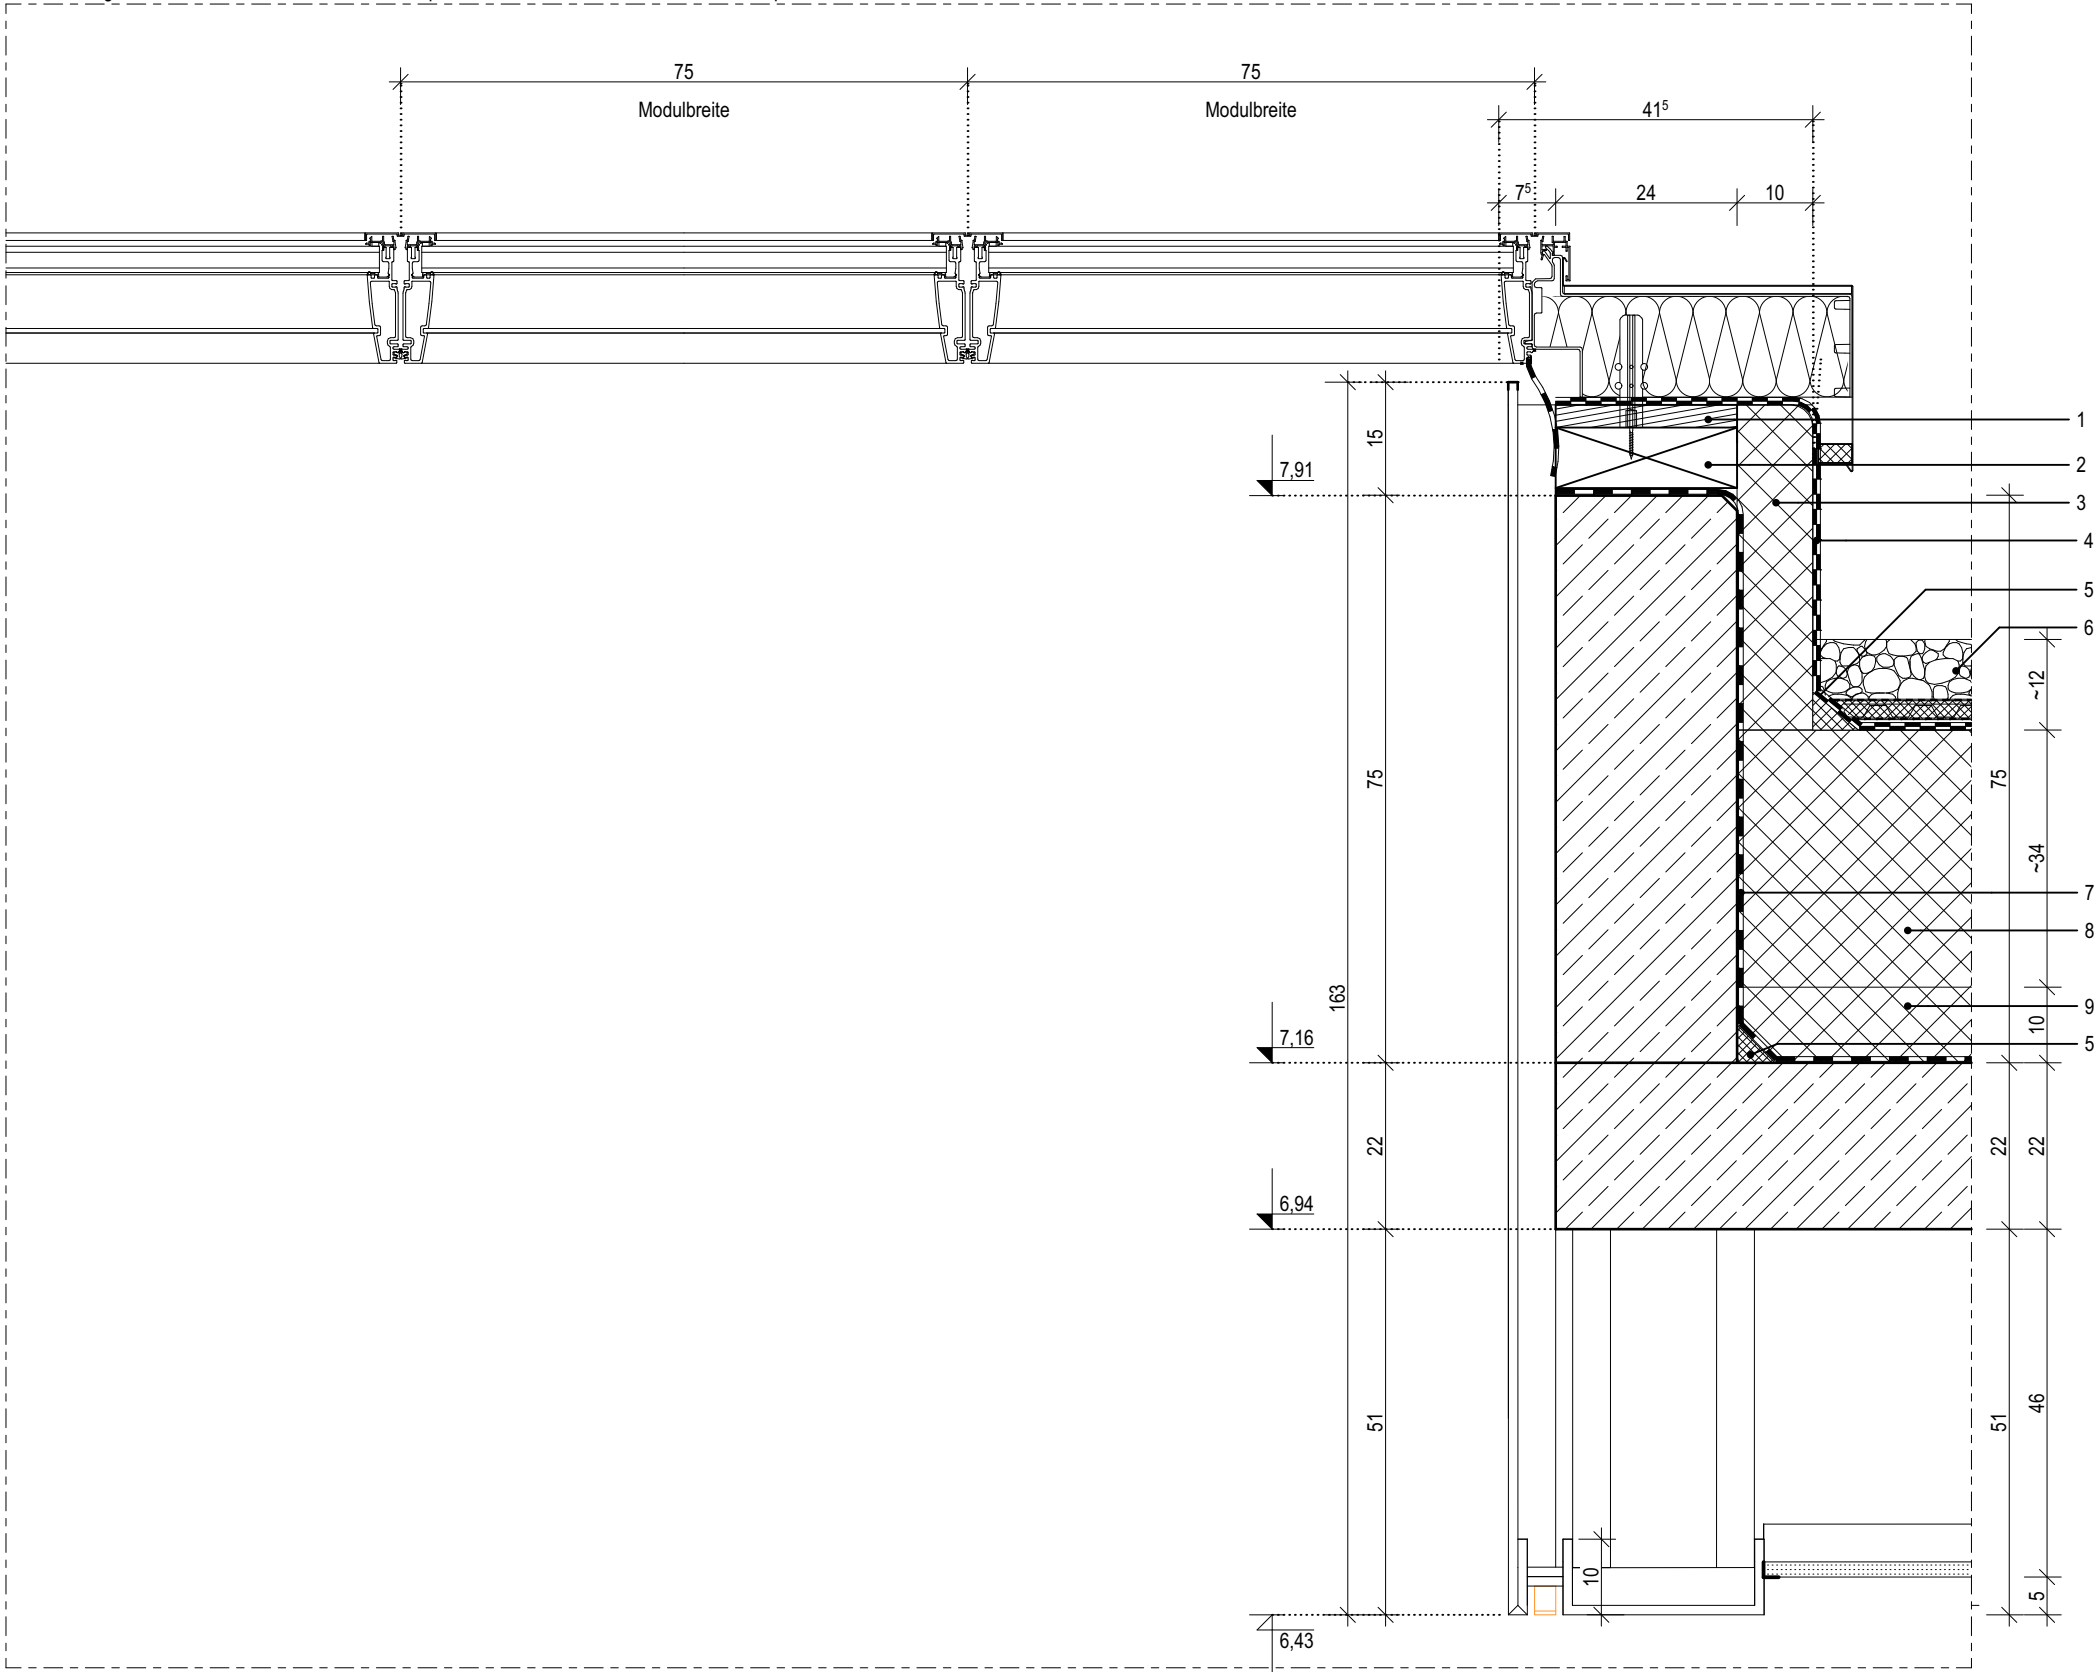

05.7

Index	Bemerkung / Änderung	Datum	gez.
	AFU Erstaussgabe		
A			
B			
C			
D			
E			

Alle Maße sind vor Ort eigenverantwortlich zu prüfen!
Höhenbezug:
Baunull: ±0,00 OKF = +72,95m DHHN92

Ausführung, Materialien und Produkte gem. Leistungs-Verzeichnis. Bei Abweichungen zwischen LV und Detailzeichnung ist die Bauleitung vor der Ausführung zu informieren.
Alle Maße sind am Bau durch den AN eigenverantwortlich zu prüfen. Bei Unstimmigkeiten ist die Bauleitung vor der Ausführung zu informieren! Gültigkeit nur in Verbindung mit den Unterlagen der Fachplaner!
Auflagen aus der Baugenehmigung und der Statik sind zu beachten!

Definition der Bauteile sowie der Wandoberflächen/-beläge lt. Aufbautenliste, Übersicht Wandbeläge und Raumstempel in der Grundrissen.

BAUHERR

Landeshauptstadt Schwerin
vertreten durch: Zentrales Gebäudemanagement
Eigenbetrieb der Landeshauptstadt Schwerin

Friesenstraße. 29, 19059 Schwerin

PLANVERFASSER

buttler architekten GmbH



Buchbinderstraße 2
18055 Rostock

Telefon: +49 381 12888120
Fax: +49 381 12888129

E-Mail: mail@buttler-architekten.com

LIEGENSCHAFT (NR./ BEZEICHNUNG)

P2401
Hort "Future Kids"
Mueßer Berg, Schwerin

Eulerstraße 3, 19063 Schwerin

PLANSTAND

AUSFÜHRUNGSUNTERLAGE (AFU)
DETAILPLANUNG

INDEX A (Stand Erstaussgabe: 16.03.2026)

PLANINHALT

D-05.7 | Anschluss Dachoberlicht,
Längsschnitt

MAßSTAB	PLAN-NR	PLAN-DATUM
1:10	05.7	22.07.2026

LEGENDE

- 1

Treppenprofil mit auswechselbaren Auftrittsflächen, rutschhemmend, b:52mm
- 2

Sockelfliese
- 3

Feinsteinzeug-Fliese im Mittelbett verlegt
- 4



Fertigteiltreppe gem. Statik, b:1470mm
- 5

Dauerelastische Fuge
- 6

Trittschalldämmelement für den Anschluss Treppenlauf an Bodenplatte, gem. Statik
- 7

Leitfabrikat: Schöck Tronsole o.glw.
- 7

Handlauf, Holz mit Nut auf Flachstahl, h:850mm

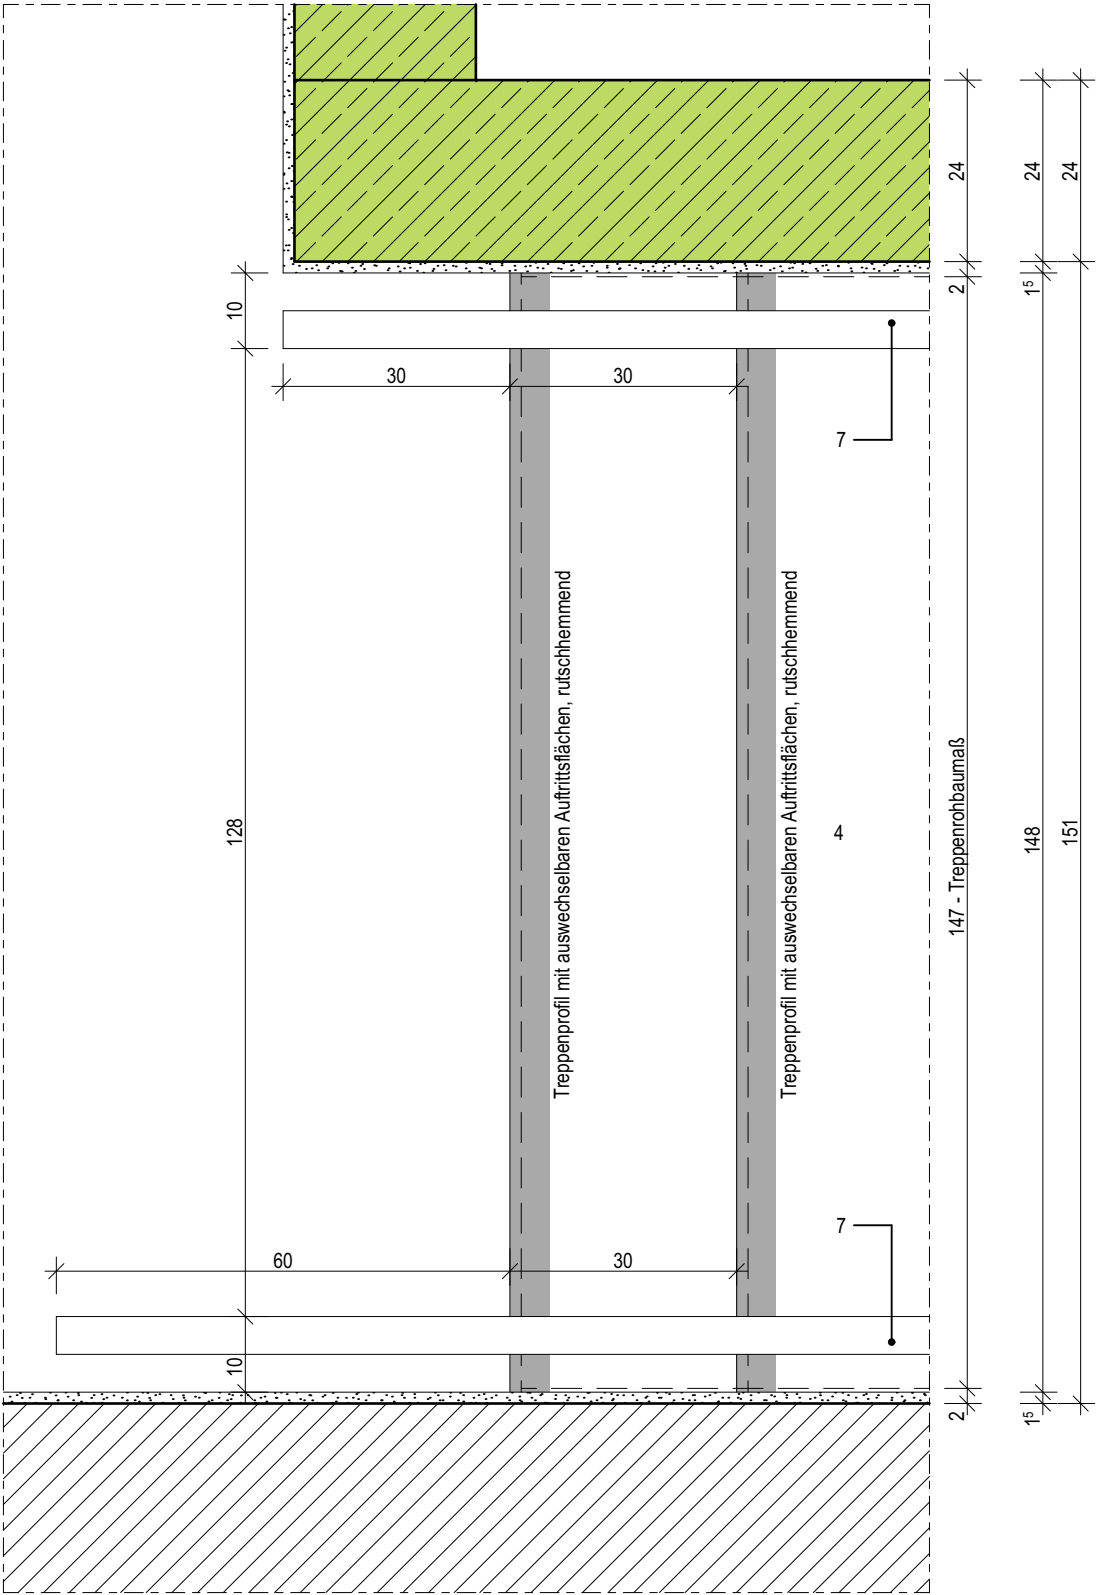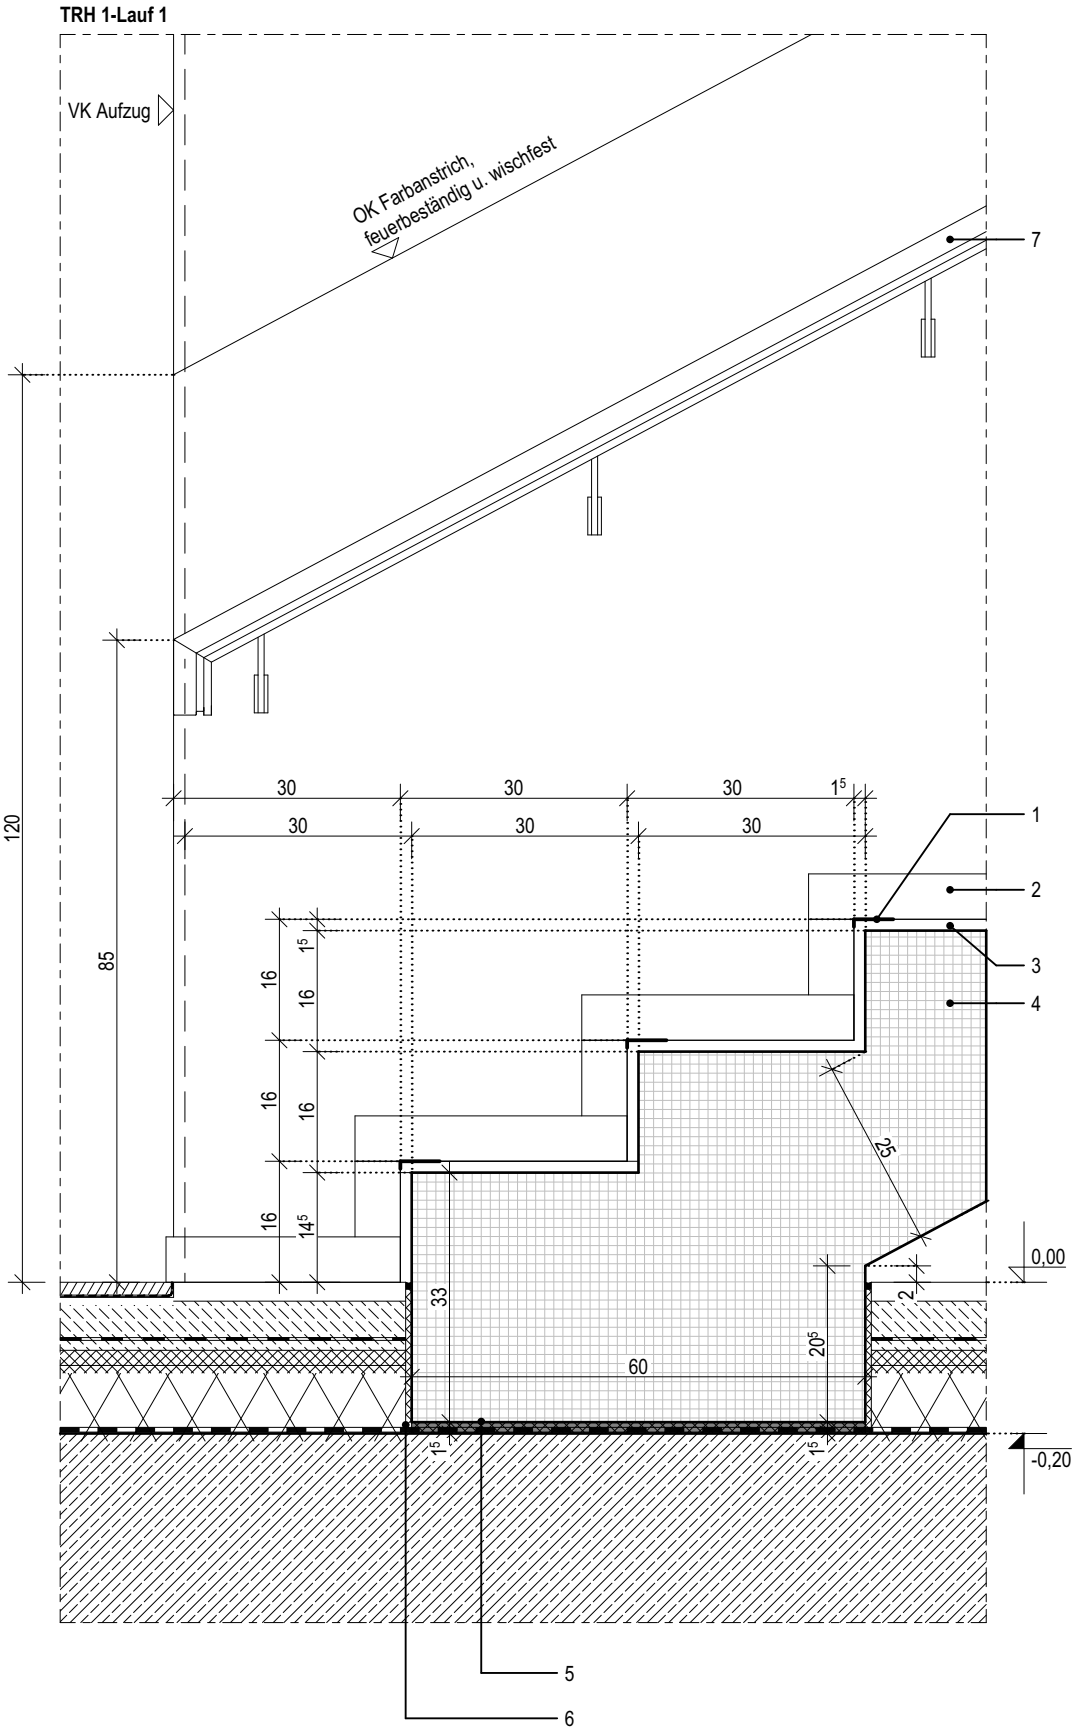

06.1

Index	Bemerkung / Änderung	Datum	gez.
	AFU Erstaussgabe		
A			
B			
C			
D			
E			

Alle Maße sind vor Ort eigenverantwortlich zu prüfen!
Höhenbezug:
Baunull: $\pm 0,00$ OKF = +72,95m DHHN92

Ausführung, Materialien und Produkte gem. Leistungs-Verzeichnis. Bei Abweichungen zwischen LV und Detailzeichnung ist die Bauleitung vor der Ausführung zu informieren.
Alle Maße sind am Bau durch den AN eigenverantwortlich zu prüfen. Bei Unstimmigkeiten ist die Bauleitung vor der Ausführung zu informieren! Gültigkeit nur in Verbindung mit den Unterlagen der Fachplaner!
Auflagen aus der Baugenehmigung und der Statik sind zu beachten!

Definition der Bauteile sowie der Wandoberflächen/-beläge lt. Aufbauteileliste, Übersicht Wandbeläge und Raumstempel in der Grundrissen.

BAUHERR

Landeshauptstadt Schwerin
vertreten durch: Zentrales Gebäudemanagement
Eigenbetrieb der Landeshauptstadt Schwerin

Friesenstraße. 29, 19059 Schwerin

PLANVERFASSER

buttler architekten GmbH



Buchbinderstraße 2
18055 Rostock

Telefon: +49 381 12888120
Fax: +49 381 12888129

E-Mail: mail@buttler-architekten.com

LIEGENSCHAFT (NR./ BEZEICHNUNG)

P2401
Hort "Future Kids"
Mueßer Berg, Schwerin

Eulerstraße 3, 19063 Schwerin

PLANSTAND

AUSFÜHRUNGSUNTERLAGE (AFU)
DETAILPLANUNG

INDEX A (Stand Erstaussgabe: 16.03.2026)

PLANINHALT

D-06.1 | TRH1, Anschluss Treppenantritt -
Bodenplatte, Lauf 1, EG

MAßSTAB
1:10


PLAN-NR
06.1

PLAN-DATUM
22.07.2026

LEGENDE

- 1
- Treppenprofil mit auswechselbaren Auftrittsflächen, rutschhemmend, b:52mm
- 2
- Sockelfliese
- 3
- Feinsteinzeug-Fliese im Mittelbett verlegt
- 4
- Fertigteiltreppe gem. Statik, b:1470mm
- 5
- Dauerelastische Fuge
- 6
- Fugendichtband - Brandschutzverschluss
- 7
- Trittschalldämmelement für den Anschluss Podest an Treppenhauswand, gem. Statik
- Leitfabrikat: Schöck Tronsole o.glw.
- 8
- Handlauf, Holz mit Nut auf Flachstahl, h:850mm

TRH 1 - Lauf 1

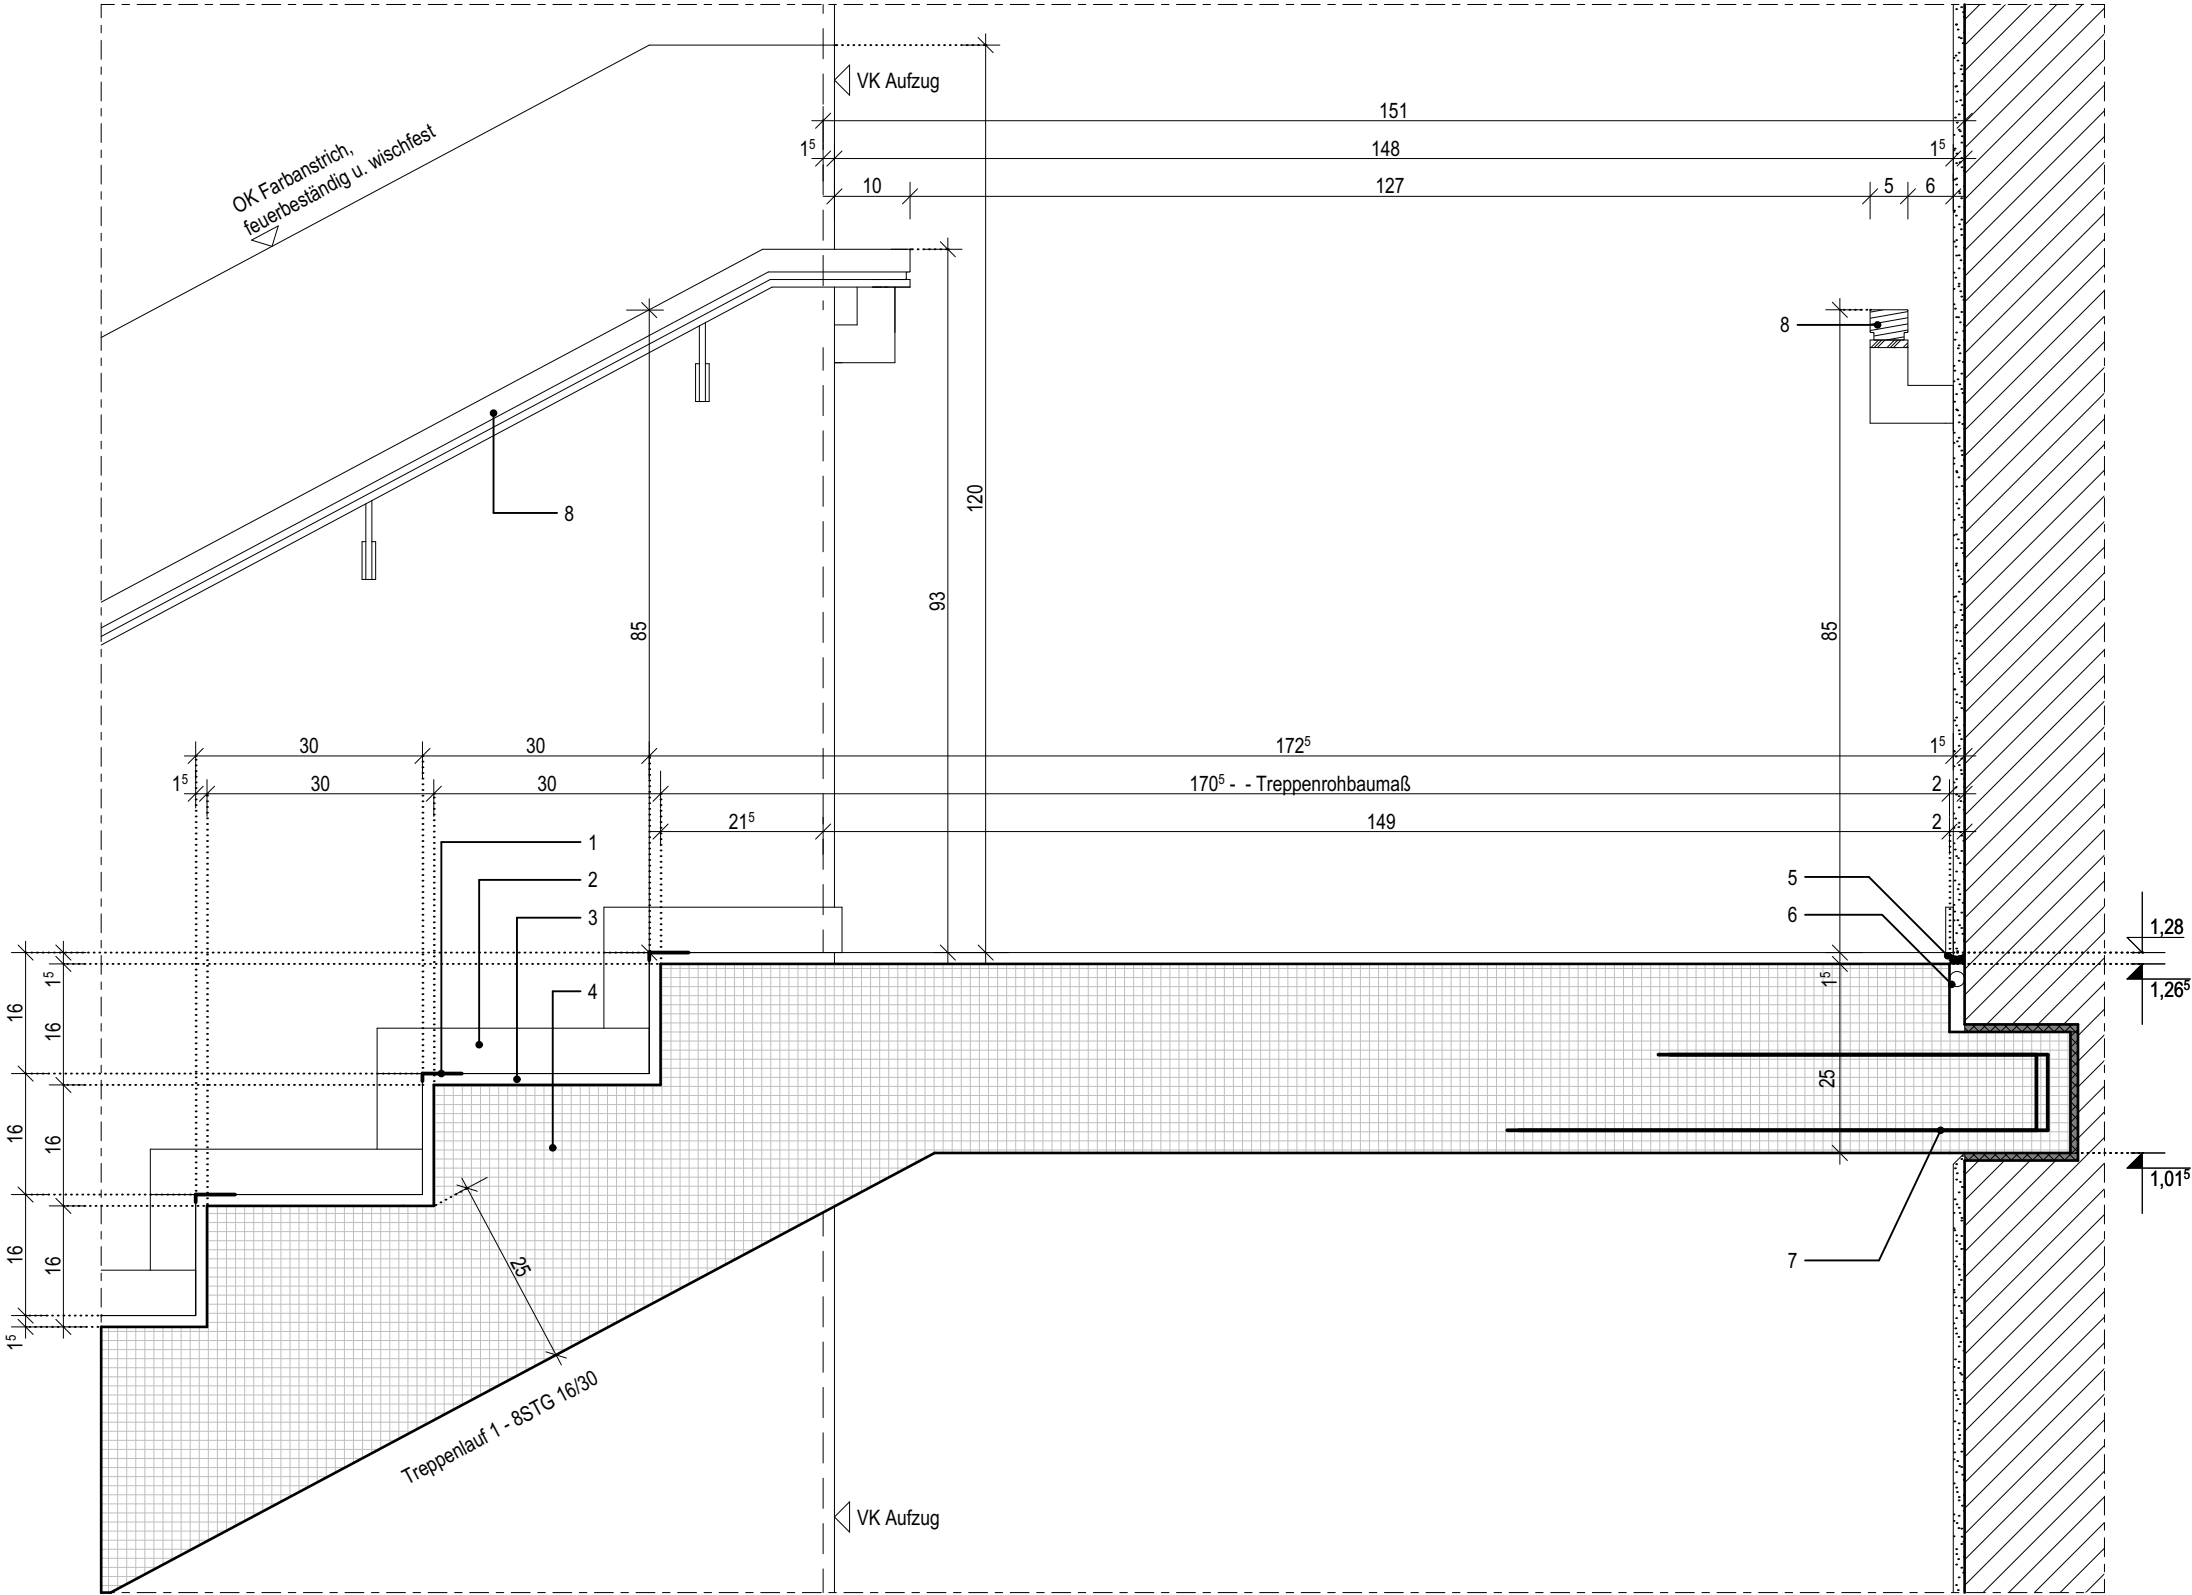

Index	Bemerkung / Änderung	Datum	gez.
	AFU Erstaussgabe		
A			
B			
C			
D			
E			

Alle Maße sind vor Ort eigenverantwortlich zu prüfen!
Höhenbezug:
Baunull: ±0,00 OKF = +72,95m DHHN92

Ausführung, Materialien und Produkte gem. Leistungs-Verzeichnis. Bei Abweichungen zwischen LV und Detailzeichnung ist die Bauleitung vor der Ausführung zu informieren.
Alle Maße sind am Bau durch den AN eigenverantwortlich zu prüfen. Bei Unstimmigkeiten ist die Bauleitung vor der Ausführung zu informieren! Gültigkeit nur in Verbindung mit den Unterlagen der Fachplaner!
Auflagen aus der Baugenehmigung und der Statik sind zu beachten!

Definition der Bauteile sowie der Wandoberflächen/-beläge lt. Aufbautenliste, Übersicht Wandbeläge und Raumstempel in der Grundrissen.

BAUHERR

Landeshauptstadt Schwerin
vertreten durch: Zentrales Gebäudemanagement
Eigenbetrieb der Landeshauptstadt Schwerin

Friesenstraße. 29, 19059 Schwerin

PLANVERFASSER

buttler architekten GmbH



Buchbinderstraße 2
18055 Rostock

Telefon: +49 381 12888120
Fax: +49 381 12888129

E-Mail: mail@buttler-architekten.com

LIEGENSCHAFT (NR./ BEZEICHNUNG)

P2401
Hort "Future Kids"
Mueßer Berg, Schwerin

Eulerstraße 3, 19063 Schwerin

PLANSTAND

AUSFÜHRUNGSUNTERLAGE (AFU)
DETAILPLANUNG

INDEX A (Stand Erstaussgabe: 16.03.2026)

PLANINHALT

D-06.2 I TRH1, Anschluss Treppenaustritt-
Podest1, Lauf 1

MAßSTAB 1:10 PLAN-NR 06.2 PLAN-DATUM 22.07.2026

- 1 Treppenprofil mit auswechselbaren Auftrittsflächen, rutschhemmend, b:52mm
- 2 Sockelfliese
- 3 Feinsteinzeug-Fliese im Mittelbett verlegt
- 4 Fertigteiltreppe gem. Statik, b:1470mm
- 5 Dauerelastische Fuge
- 6 Fugendichtband - Brandschutzverschluss
- 7 Trapezlager, gem. Statik, d:15mm
- 8 Leitfabrikat: Schöck Tronsole o.glw.
- 9 zwischen MW-Wand und Treppe, verschließen mit Fugendichtband - Brandschutzverschluss

Architectural floor plan of a staircase and landing area. The plan shows a staircase labeled "Treppentau 2-TSTG 16/30" and a landing area. Dimensions are provided for various sections, including a 120x93 area and a 148x151 area. Notes include "VK Aufzug" (Elevator Shaft) and "OK Farbanstrich, feuerbeständig u. wischfest" (OK Paint, fire-resistant and wipeable). The plan is divided into sections by dashed lines, and various materials and finishes are indicated by different hatching patterns.

Index	Bemerkung / Änderung	Datum	gez.
	AFU Erstausgabe		
A			
B			
C			
D			
E			

Definition der Bauteile sowie der Wandoberflächen/ -beläge lt. Aufbautenliste, Übersicht Wandbeläge und Raumstempel in der Grundrissen.

PLAN-DATUM
22.07.2026


1	Treppenprofil mit auswechselbaren Auftrittsflächen, rutschhemmend, b:52mm
2	Sockelfliese
3	Feinsteinzeug-Fliese im Mittelbett verlegt
4	Fertigteiltreppe gem. Statik, b:1470mm
5	Dauerelastische Fuge
6	Fugendichtband - Brandschutzverschluss
7	Trapezlager, gem. Statik, d:15mm

- ## 06.4

Alle Maße sind vor Ort eigenverantwortlich zu prüfen!
Höhenbezug:
Baunull: $\pm 0,00$ OKF = +72,95m DHHN92

Definition der Bauteile sowie der Wandoberflächen/-beläge lt. Aufbautenliste, Übersicht Wandbeläge und Raumstempel in der Grundrissen.



PLAN-DATUM
22.07.2026

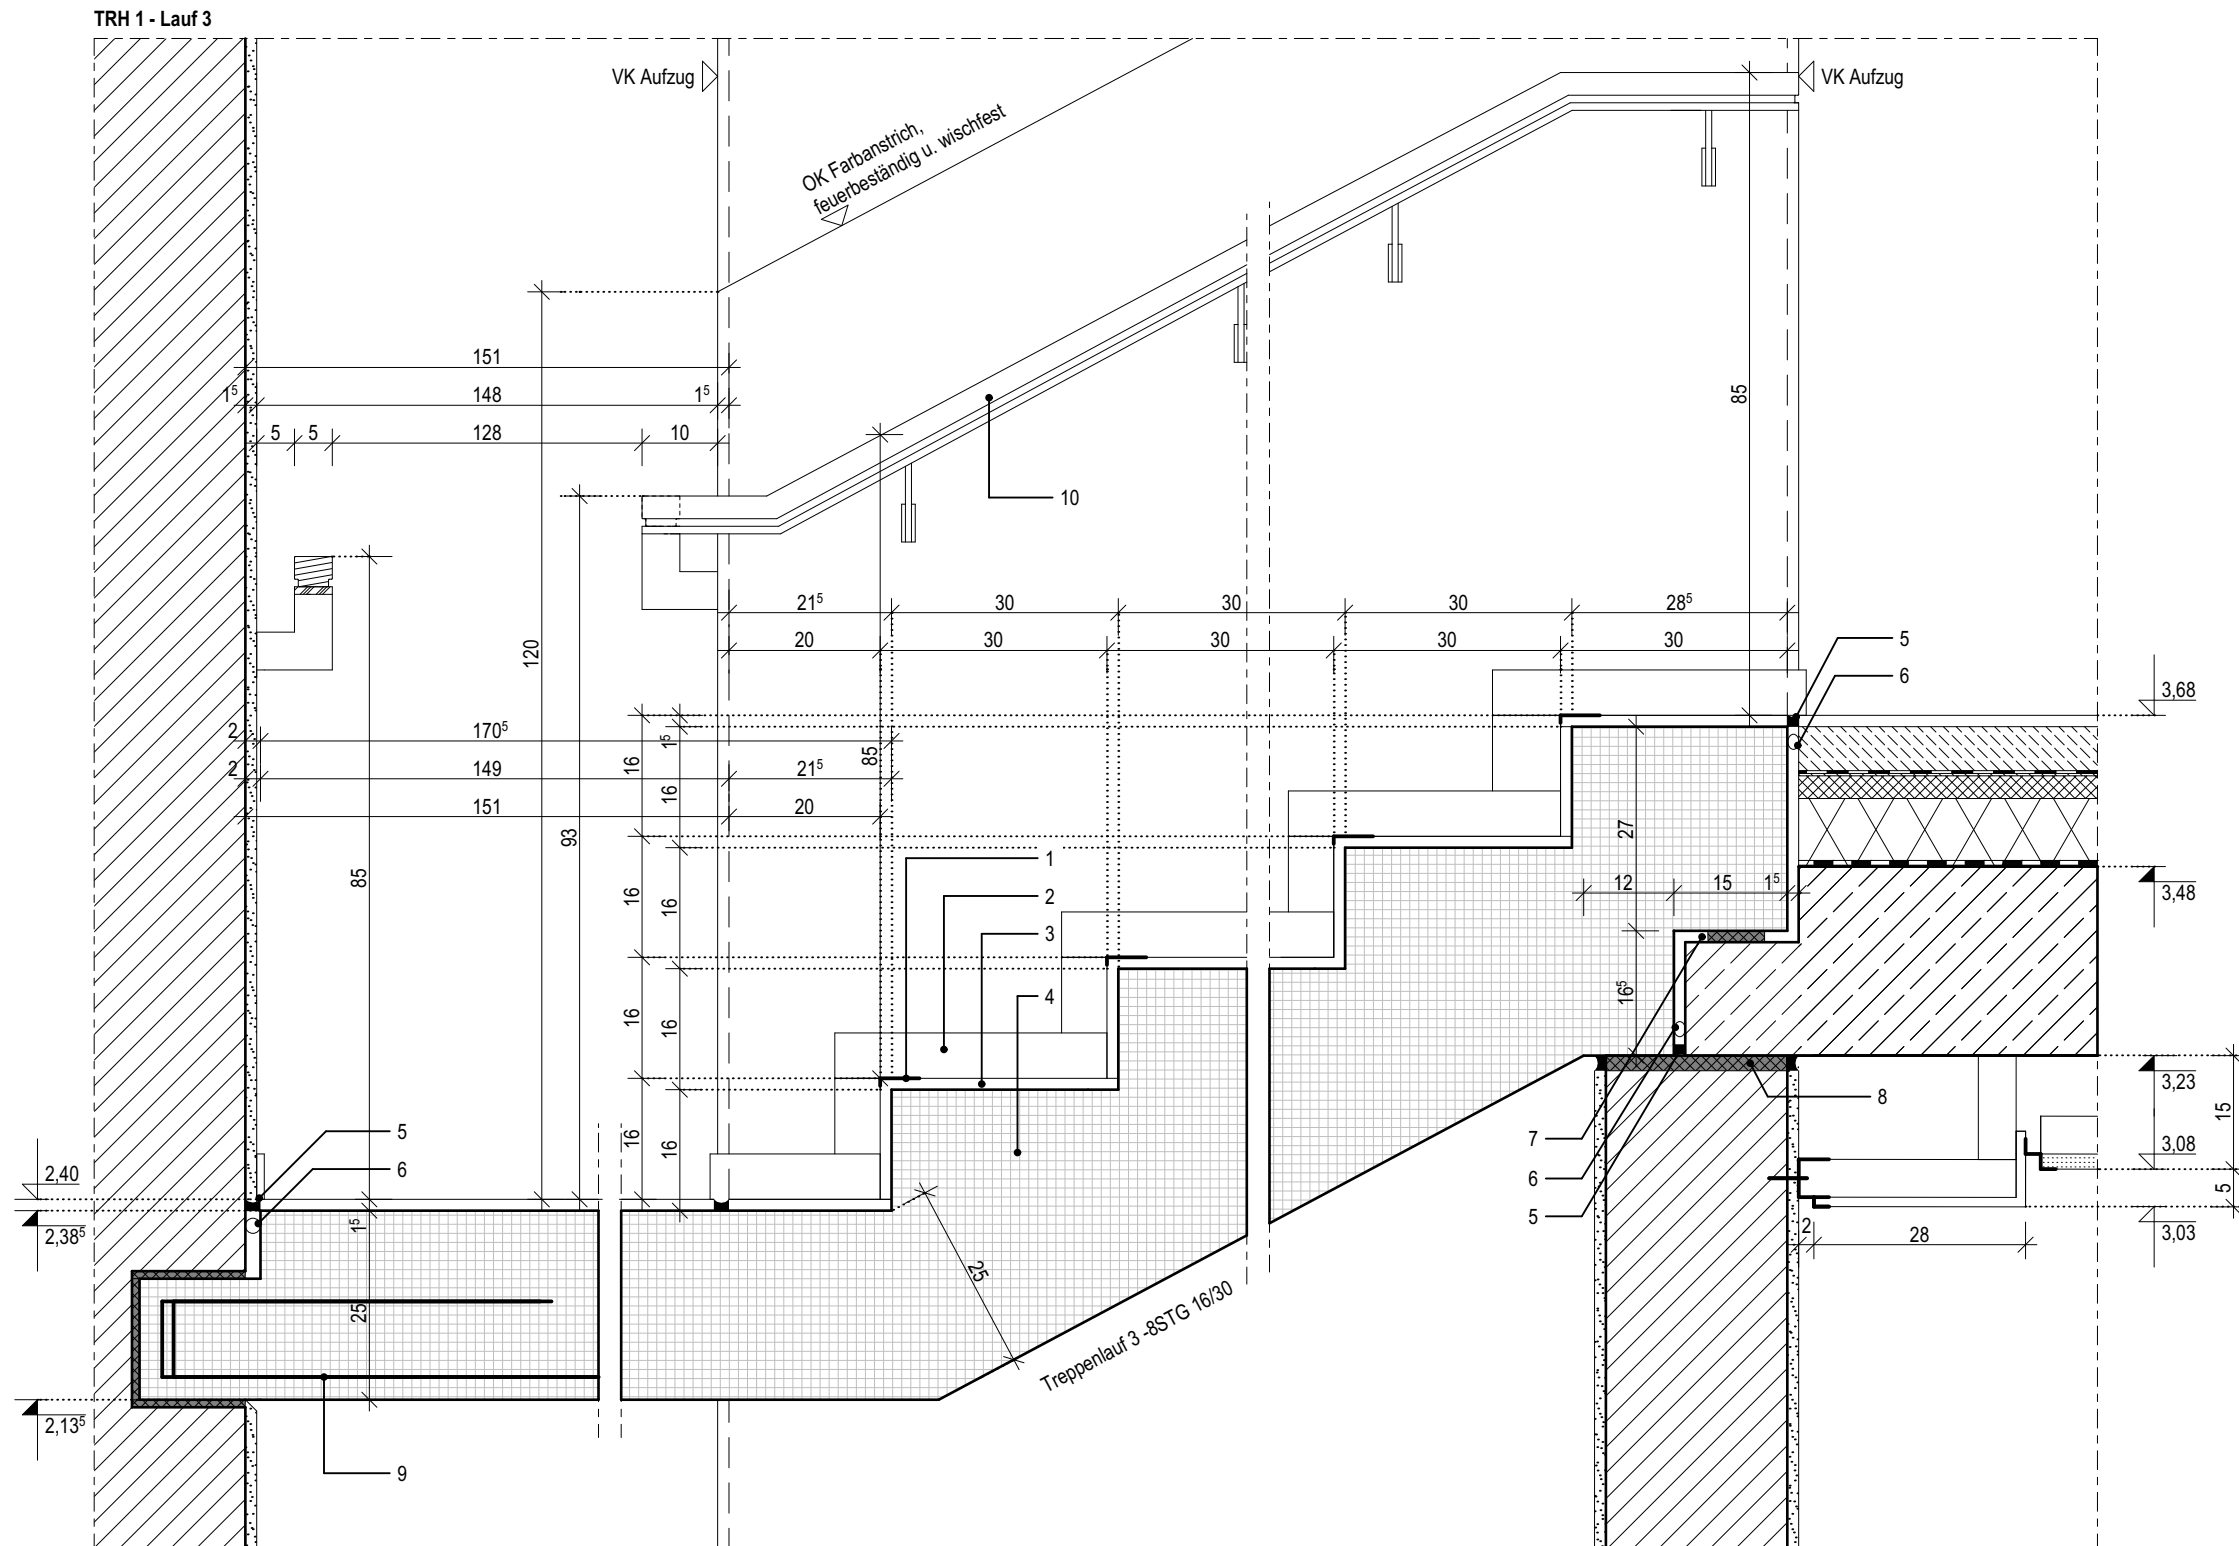

LEGENDE

- 1
- Flachstahlgeländer, Obergurt, 50x10mm
- 2
- Flachstahlgeländer, Geländerfüllung, 50x10mm, Abstand gem. Werkplanung
- 3
- Stahlblech- Deckenblende, d:10mm, h:400mm
- 4
- Handlauf, Holz mit Nut auf Flachstahl, h:850mm
- 5
- Fertigteiltreppe gem. Statik, b:1470mm

TRH 1 - Lauf 3

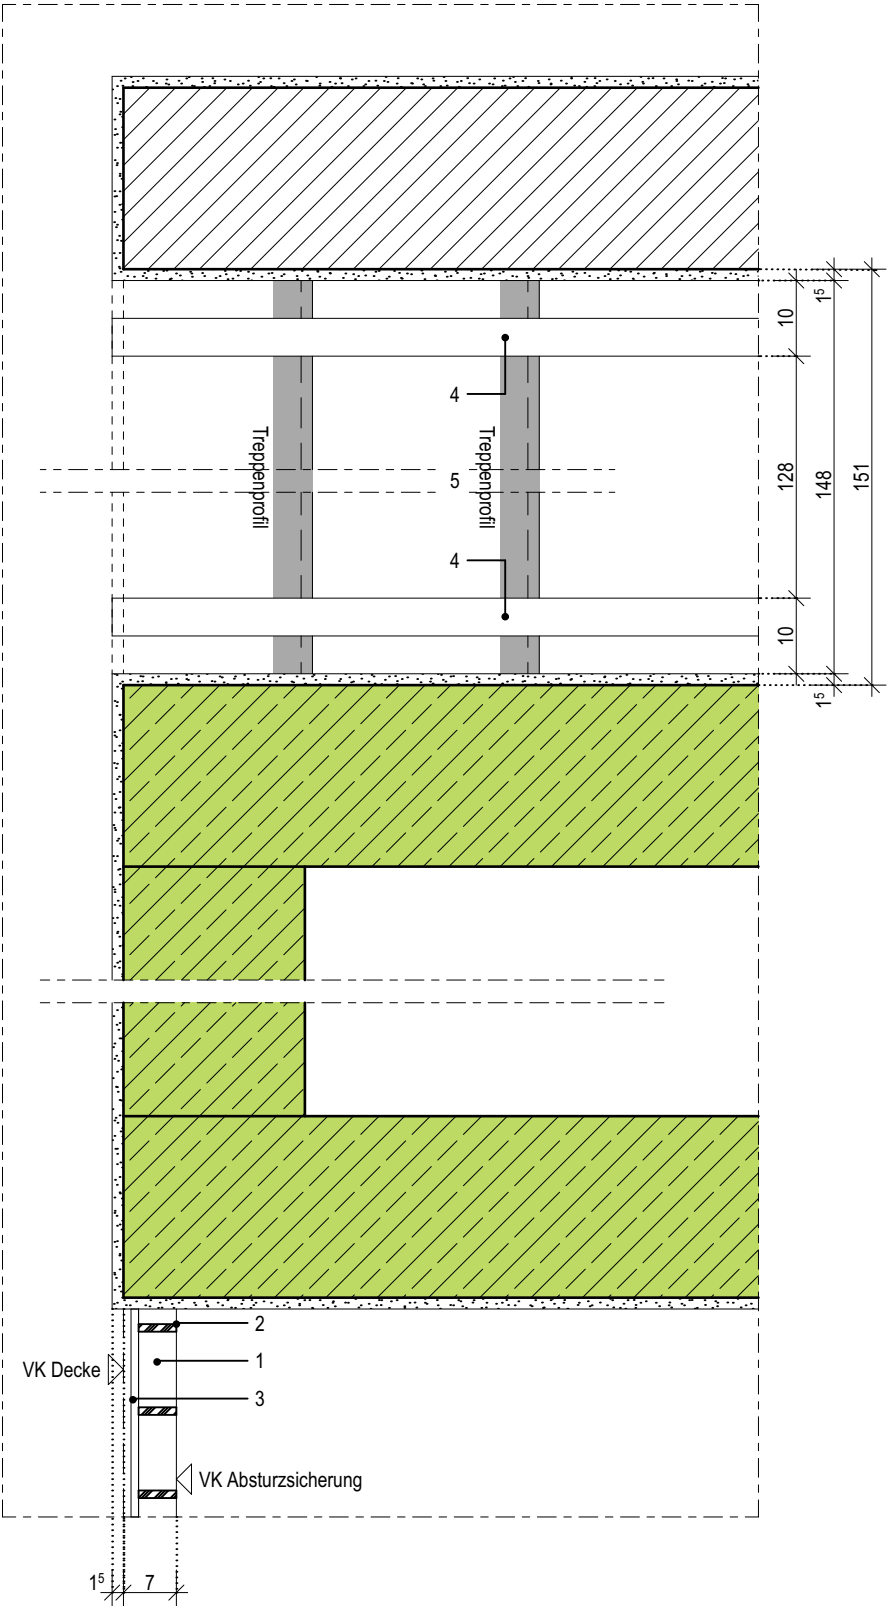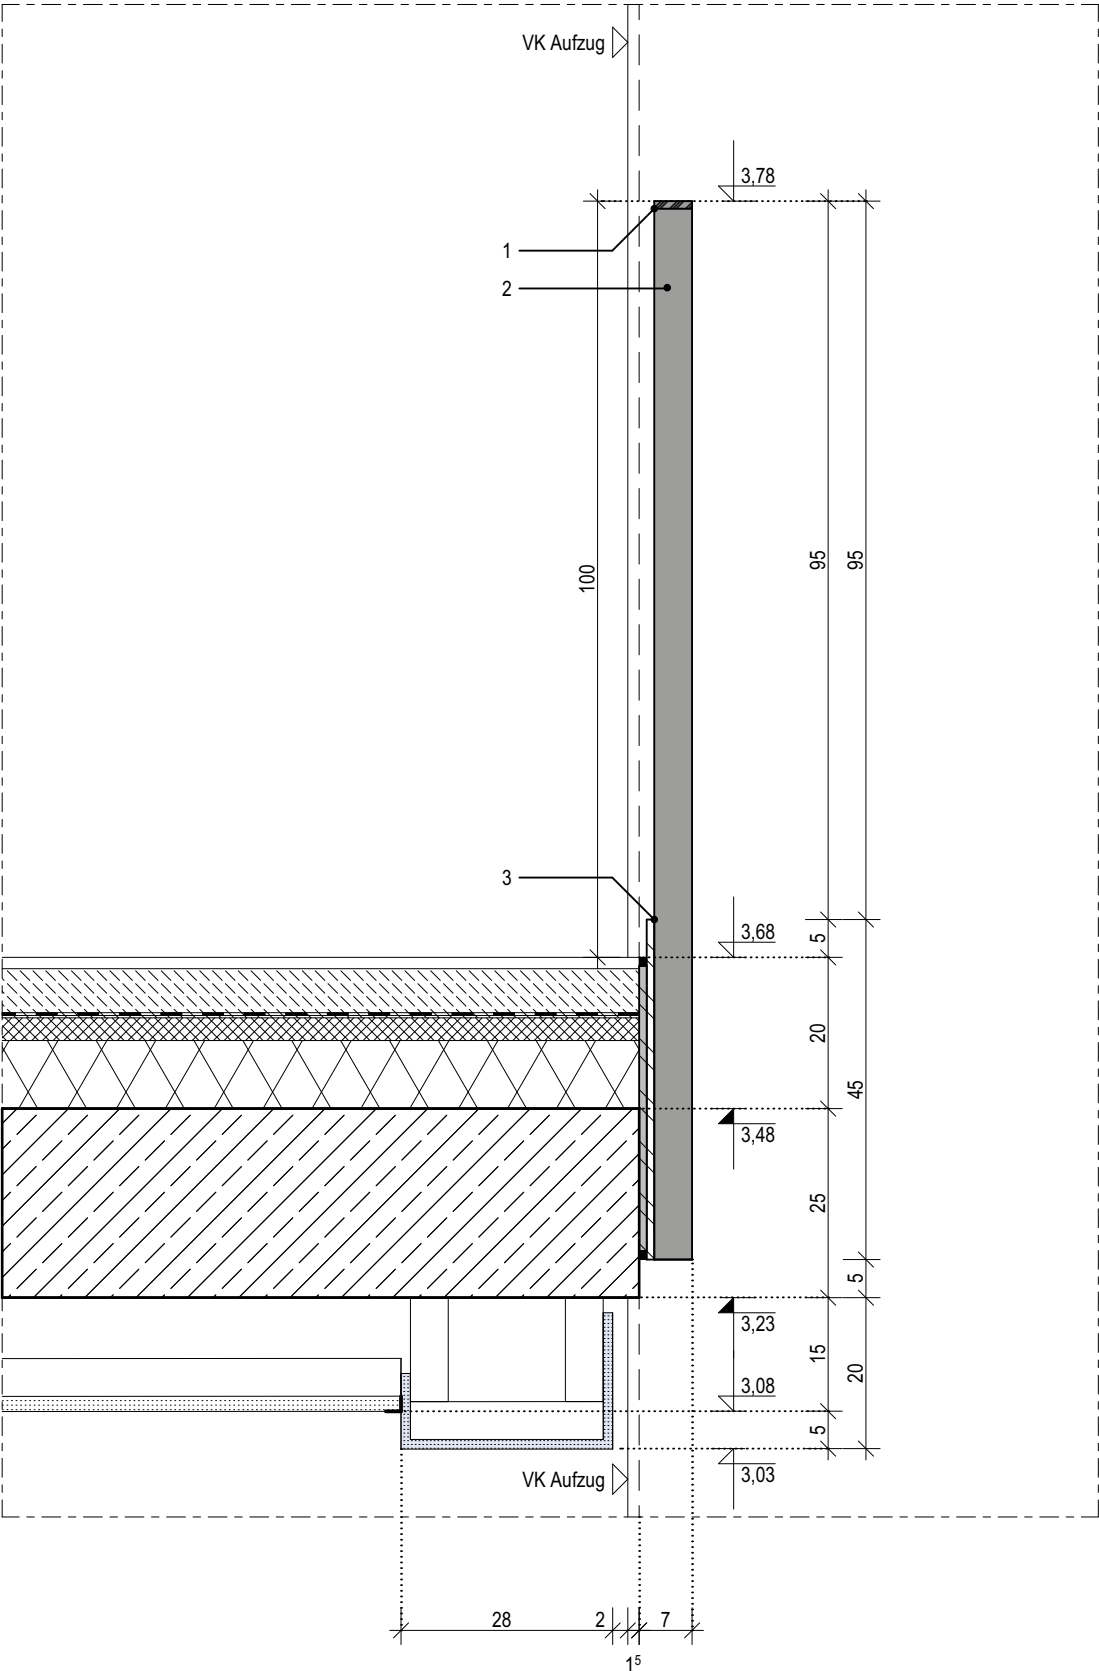

06.5

Index	Bemerkung / Änderung	Datum	gez.
	AFU Erstausgabe		
A			
B			
C			
D			
E			

Alle Maße sind vor Ort eigenverantwortlich zu prüfen!
Höhenbezug:
Baunull: ±0,00 OKF = +72,95m DHHN92

Ausführung, Materialien und Produkte gem. Leistungs-Verzeichnis. Bei Abweichungen zwischen LV und Detailzeichnung ist die Bauleitung vor der Ausführung zu informieren.
Alle Maße sind am Bau durch den AN eigenverantwortlich zu prüfen. Bei Unstimmigkeiten ist die Bauleitung vor der Ausführung zu informieren! Gültigkeit nur in Verbindung mit den Unterlagen der Fachplaner!
Auflagen aus der Baugenehmigung und der Statik sind zu beachten!

Definition der Bauteile sowie der Wandoberflächen/-beläge lt. Aufbautenliste, Übersicht Wandbeläge und Raumstempel in der Grundrissen.

BAUHERR

Landeshauptstadt Schwerin
vertreten durch: Zentrales Gebäudemanagement
Eigenbetrieb der Landeshauptstadt Schwerin

Friesenstraße. 29, 19059 Schwerin

PLANVERFASSER

buttler architekten GmbH



Buchbinderstraße 2
18055 Rostock

Telefon: +49 381 12888120
Fax: +49 381 12888129

E-Mail: mail@buttler-architekten.com

LIEGENSCHAFT (NR./ BEZEICHNUNG)

P2401
Hort "Future Kids"
Mueßer Berg, Schwerin

Eulerstraße 3, 19063 Schwerin

PLANSTAND

AUSFÜHRUNGSUNTERLAGE (AFU)
DETAILPLANUNG

INDEX A (Stand Erstausgabe: 16.03.2026)

PLANINHALT

D-06.5 I TRH1, Anschluss
Absturzsicherung, OG

MAßSTAB
1:10

PLAN-NR
06.5

PLAN-DATUM
22.07.2026

- 1 Treppenprofil mit auswechselbaren Auftrittsflächen, rutschhemmend, b:52mm
- 2 Sockelfliese
- 3 Feinsteinzeug-Fliese im Mittelbett verlegt
- 4 Fertigteiltreppe gem. Statik, b:1385mm
- 5 Dauerelastische Fuge
- 6 Trittschalldämmelement für den Anschluss Treppenlauf an Bodenplatte, gem. Statik
- 7 Leitfabrikat: Schöck Tronsole o.glw.
- 8 Handlauf, Holz mit Nut auf Flachstahl, h:850mm

- | | |
|----|--|
| 8 | Flachstahlgeländer, Obergurt, 50x10mm |
| 9 | Flachstahlgeländer, Geländerfüllung, 50x10mm, Abstand gem. Werkplanung |
| 10 | Stahlblech- Treppenblende, d:10mm, h:350mm |

Index	Bemerkung / Änderung	Datum	gez.
	AFU Erstaussgabe		
A			
B			
C			
D			
E			

Alle Maße sind vor Ort eigenverantwortlich zu prüfen!
Höhenbezug:
Baunull: $\pm 0,00$ OKF = +72,95m DHHN92

Ausführung, Materialien und Produkte gem. Leistungs-Verzeichnis. Bei Abweichungen zwischen LV und Detailzeichnung ist die Bauleitung vor der Ausführung zu informieren.

Alle Maße sind am Bau durch den AN eigenverantwortlich zu prüfen. Bei Unstimmigkeiten ist die Bauleitung vor der Ausführung zu informieren! Gültigkeit nur in Verbindung mit den Unterlagen der Fachplaner!

Auflagen aus der Baugenehmigung und der Statik sind zu beachten!

Definition der Bauteile sowie der Wandoberflächen/ -beläge lt. Aufbautenliste, Übersicht Wandbeläge und Raumstempel in der Grundrissen.

Landeshauptstadt Schwerin
vertreten durch: Zentrales Gebäudemanagement
Eigenbetrieb der Landeshauptstadt Schwerin

Friesenstraße. 29, 19059 Schwerin

buttler architekten GmbH

Buchbinderstraße 2
18055 Rostock

Telefon: +49 381 12888120
Fax: +49 381 12888129

E-Mail: mail@buttler-architekten.com



form
follows
green®

bottler architekten

LIEGENSCHAFT (NR./ BEZEICHNUNG)

P2401

Hort "Future Kids"

Mueßer Berg, Schwerin

Eulerstraße 3, 19063 Schwerin

PLANSTAND

AUSFÜHRUNGSUNTERLAGE (AFU)
DETAILPLANUNG

INDEX A (Stand Erstausgabe: 16.03.2026)



PLANINHALT

D-06.6 | TRH2, Anschluss Treppenantritt -
Bodenplatte, Lauf 1, EG

MAßSTAB
1:10

PLAN-NR
06.6

PLAN-DATUM
22.07.2026

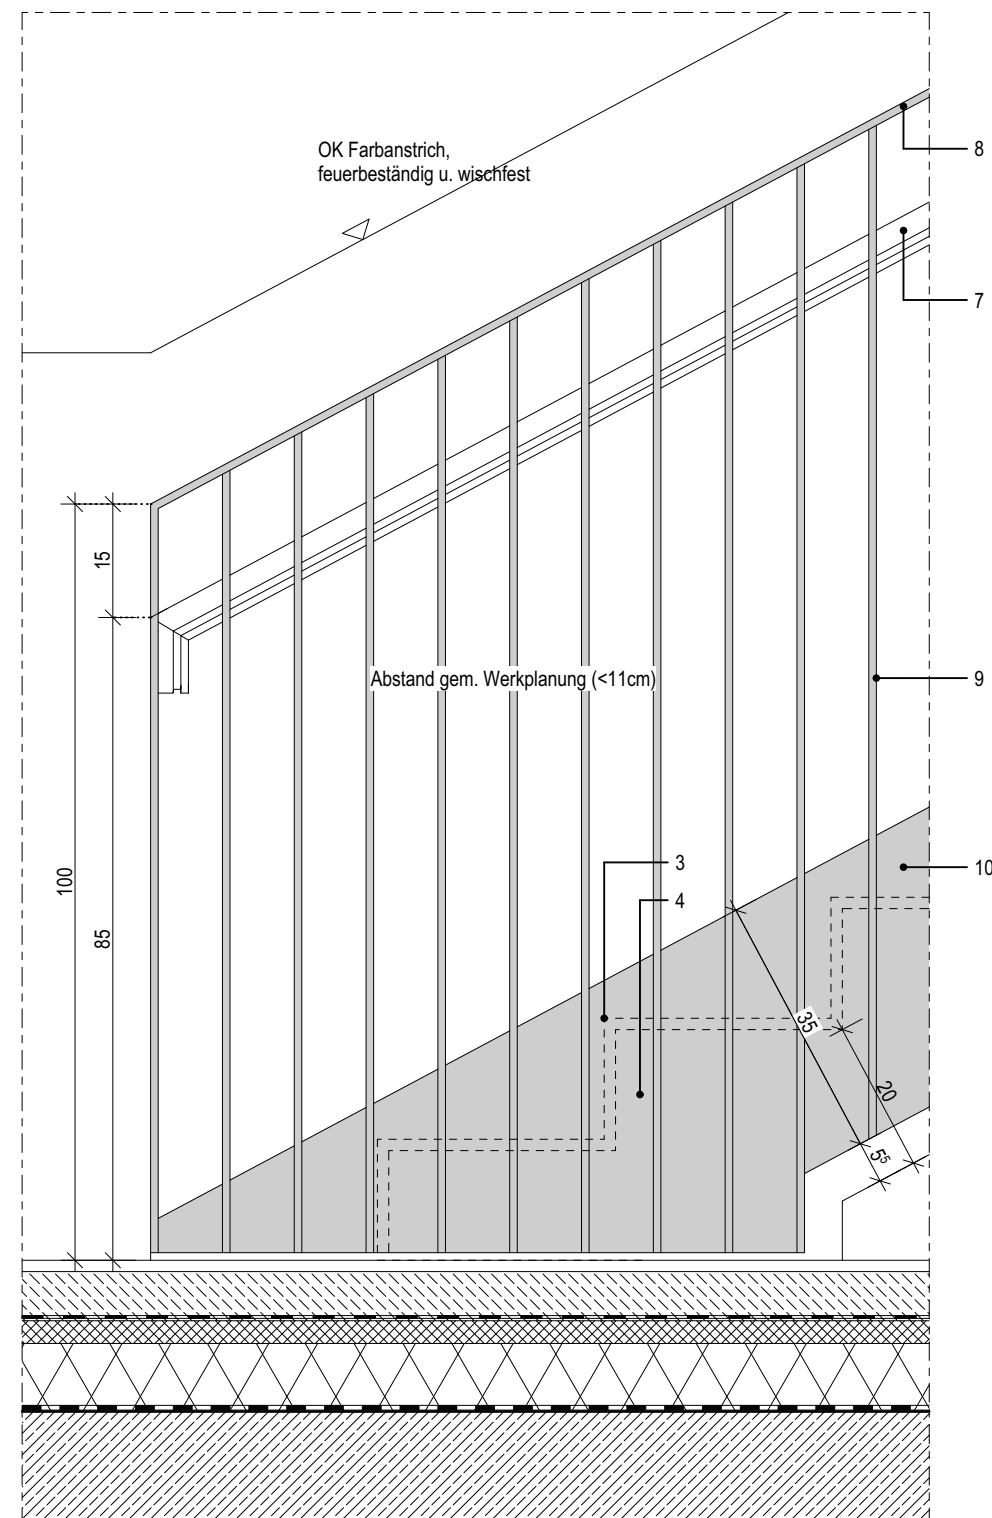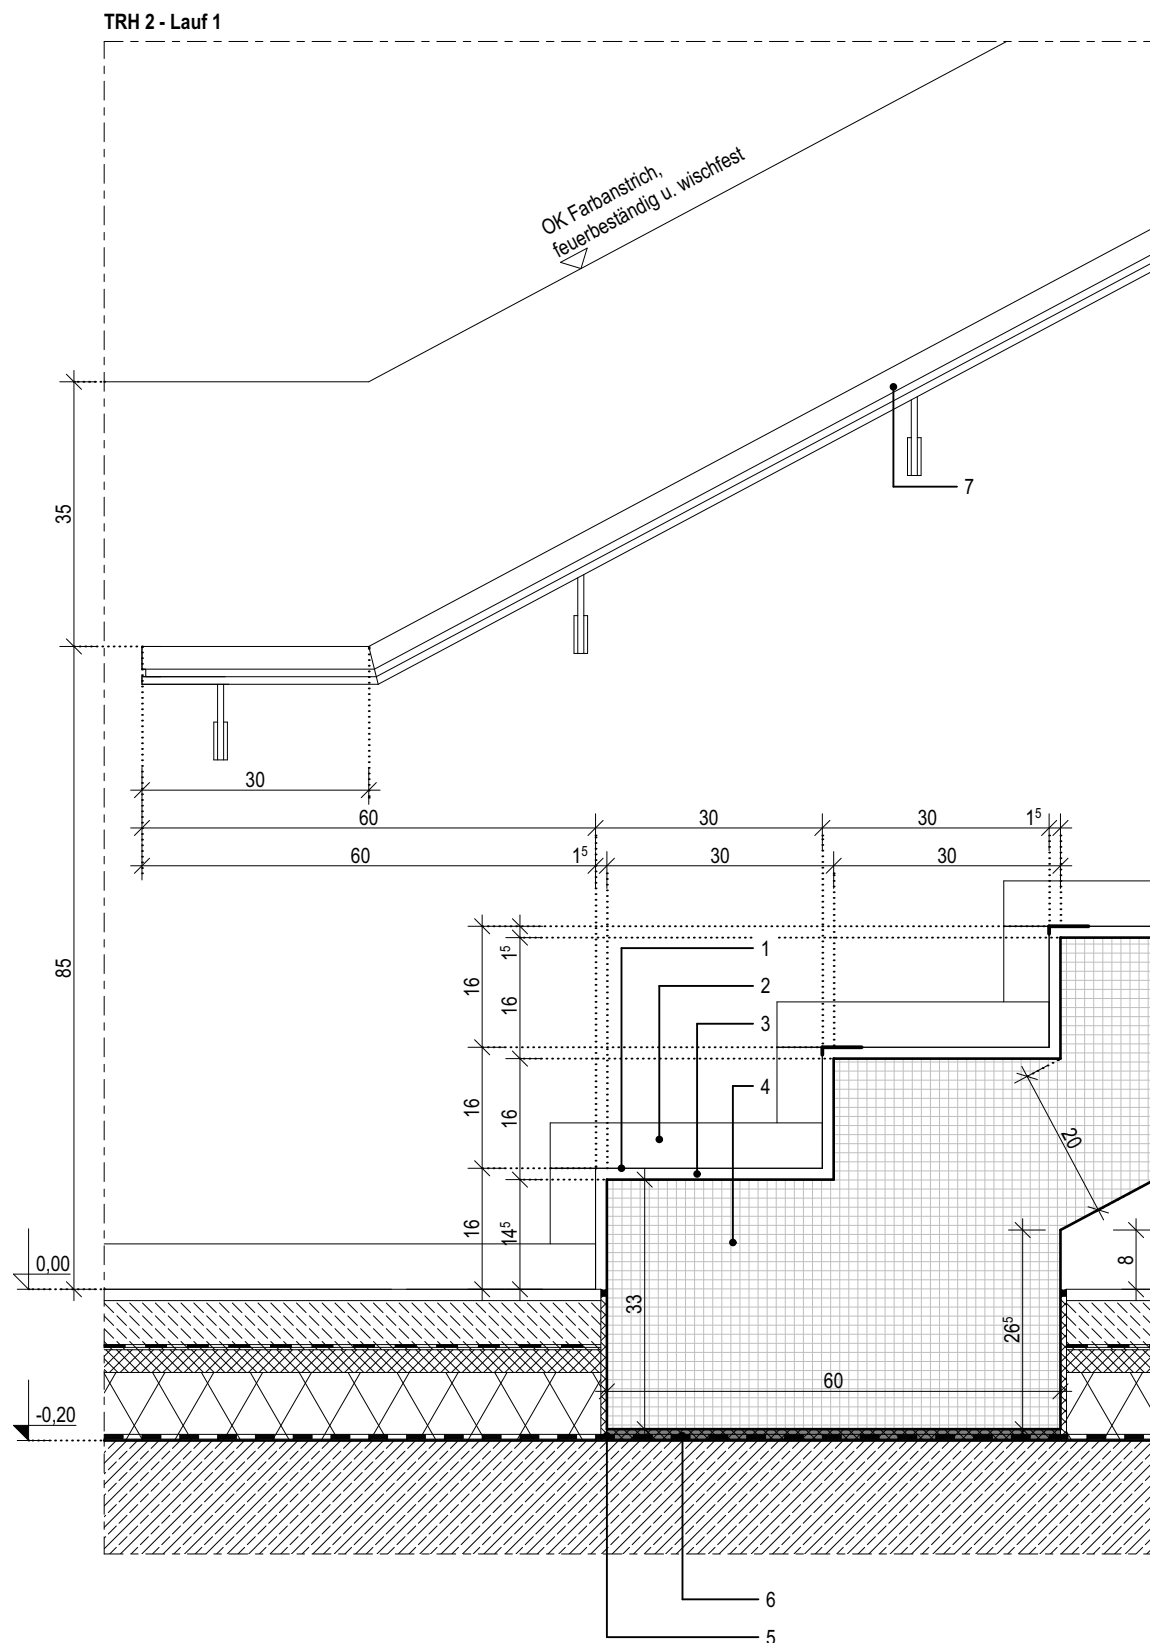

- 1 Treppenprofil mit auswechselbaren Auftrittsflächen, rutschhemmend, b:52mm
- 2 Sockellefiese
- 3 Feinsteinzeug-Fliese im Mittelbett verlegt
- 4 Fertigteilreppe gem. Statik, b:1385mm
- 5 Fugendichtband - Brandschutzverschluss
- 6 Dauerelastische Fuge
- 7 Trapezlager, gem. Statik, d:15mm

Leitfabrikat: Schöck Tronsole o.glw.

- | | |
|----|--|
| 8 | Handlauf, Holz mit Nut auf Flachstahl, h:850mm |
| 9 | Flachstahlgeländer, Obergurt, 50x10mm |
| 10 | Flachstahlgeländer, Geländerfüllung, 50x10mm, Abstand gem. Werkplanung |
| 11 | Stahlblech- Treppenblende, d:10mm, h:350mm |
| 12 | zwischen MW-Wand und Treppe, verschließen mit Fugendichtband - Brandschutzverschluss |
| 13 | Stahlblech- Deckenblende, d:10mm, h:290mm |

Index	Bemerkung / Änderung	Datum	gez.
	AFU Erstaussgabe		
A			
B			
C			
D			
E			

Alle Maße sind vor Ort eigenverantwortlich zu prüfen!
Höhenbezug:
Baunull: $\pm 0,00$ OKF = +72,95m DHHN92

Ausführung, Materialien und Produkte gem. Leistungs-Verzeichnis. Bei Abweichungen zwischen LV und Detailzeichnung ist die Bauleitung vor der Ausführung zu informieren.

Alle Maße sind am Bau durch den AN eigenverantwortlich zu prüfen. Bei Unstimmigkeiten ist die Bauleitung vor der Ausführung zu informieren! Gültigkeit nur in Verbindung mit den Unterlagen der Fachplaner!

Auflagen aus der Baugenehmigung und der Statik sind zu beachten!

Definition der Bauteile sowie der Wandoberflächen/-beläge lt. Aufbautenliste, Übersicht Wandbeläge und Raumstempel in der Grundrissen.

Landeshauptstadt Schwerin
vertreten durch: Zentrales Gebäudemanagement
Eigenbetrieb der Landeshauptstadt Schwerin

buttler architekten GmbH



E-Mail: mail@buttler-architekten.com

Mueßer Berg, Schwerin

INDEX A (Stand Erstausgabe: 16.03.2026)

D-06.7 | TRH2, Anschluss Treppenaustritt
- Podest, Lauf 1

PLAN-DATUM
22.07.2026

[illegible]

- 1 Treppenprofil mit auswechselbaren Auftrittsflächen, rutschhemmend, b:52mm
- 2 Sockellefiese
- 3 Feinsteinzeug-Fliese im Mittelbett verlegt
- 4 Fertigteilreppe gem. Statik, b:1385mm
- 5 Fugendichtband - Brandschutzverschluss
- 6 Dauerelastische Fuge
- 7 Trapezlager, gem. Statik, d:15mm

Leitfabrikat: Schöck Tronsole o.glw.

- | | |
|----|--|
| 8 | Handlauf, Holz mit Nut auf Flachstahl, h:850mm |
| 9 | Flachstahlgeländer, Obergurt, 50x10mm |
| 10 | Flachstahlgeländer, Geländerfüllung, 50x10mm, Abstand gem. Werkplanung |
| 11 | Stahlblech- Treppenblende, d:10mm, h:350mm |
| 12 | zwischen MW-Wand und Treppe, verschließen mit Fugendichtband - Brandschutzverschluss |
| 13 | Stahlblech- Deckenblende, d:10mm, h:290mm |

Index	Bemerkung / Änderung	Datum	gez.
	AFU Erstaussgabe		
A			
B			
C			
D			
E			

Alle Maße sind vor Ort eigenverantwortlich zu prüfen!
Höhenbezug:
Baunull: $\pm 0,00$ OKF = +72,95m DHHN92

Ausführung, Materialien und Produkte gem. Leistungs-Verzeichnis. Bei Abweichungen zwischen LV und Detailzeichnung ist die Bauleitung vor der Ausführung zu informieren.

Alle Maße sind am Bau durch den AN eigenverantwortlich zu prüfen. Bei Unstimmigkeiten ist die Bauleitung vor der Ausführung zu informieren! Gültigkeit nur in Verbindung mit den Unterlagen der Fachplaner!

Auflagen aus der Baugenehmigung und der Statik sind zu beachten!

Definition der Bauteile sowie der Wandoberflächen/-beläge lt. Aufbautenliste, Übersicht Wandbeläge und Raumstempel in der Grundrissen.

Landeshauptstadt Schwerin
vertreten durch: Zentrales Gebäudemanagement
Eigenbetrieb der Landeshauptstadt Schwerin

Friesenstraße. 29, 19059 Schwerin

buttler architekten GmbH

Buchbinderstraße 2
18055 Rostock

Telefon: +49 381 12888120
Fax: +49 381 12888129

E-Mail: mail@buttler-architekten.com



form
follows
green®

bottler architekten

P2401

Hort "Future Kids"
Mueßer Berg, Schwerin

Eulerstraße 3, 19063 Schwerin

AUSFÜHRUNGSUNTERLAGE (AFU)
DETAILPLANUNG


INDEX A (Stand Erstausgabe: 16.03.2026)

D-06.8 | TRH2, Anschluss Treppenantritt -
Podest, Lauf 2

MAßSTAB
1:10


PLAN-NR
06.8

PLAN-DATUM
22.07.2026

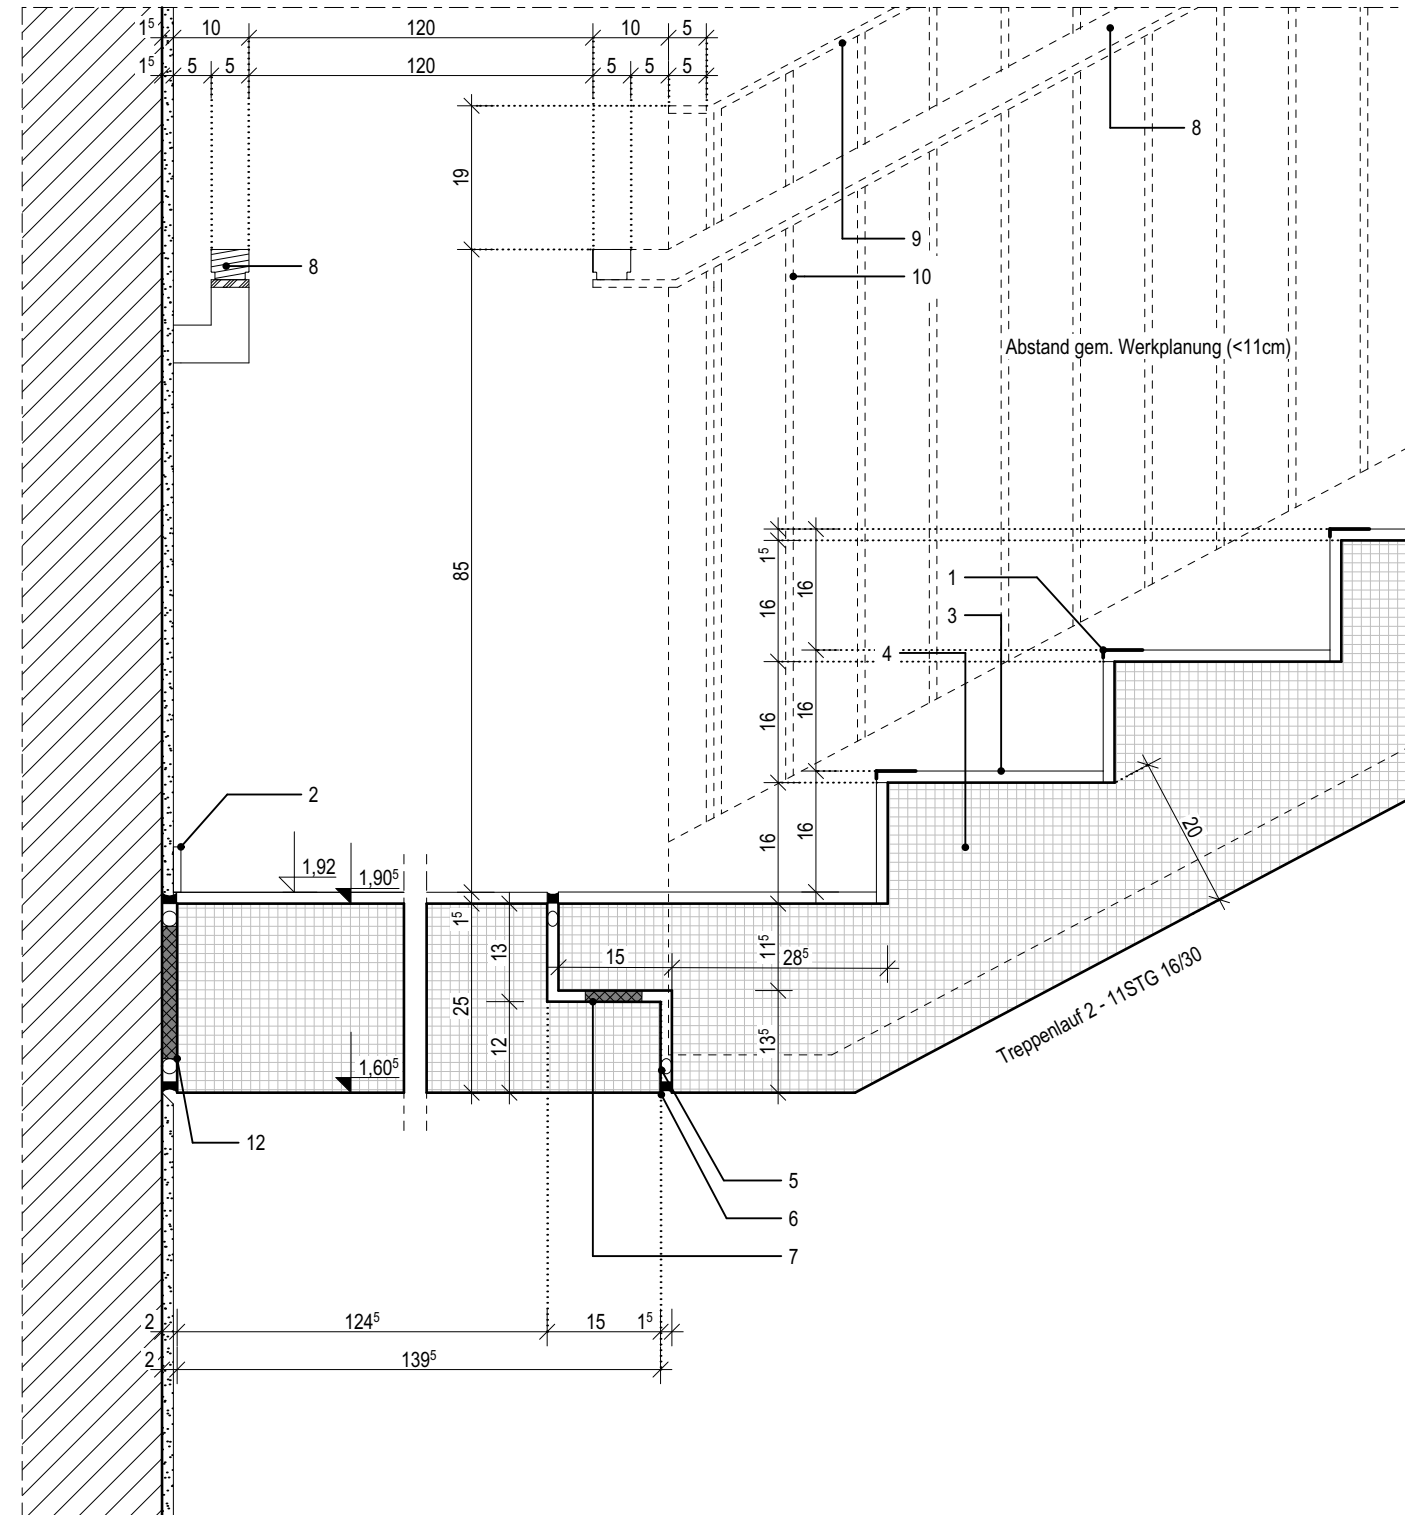

- 1 Handlauf, Holz mit Nut auf Flachstahl, h:850mm
- 2 Sockelfliese
- 3 Fertigteiltreppe gem. Statik, b:1385mm
- 4 Feinsteinzeug-Fliese im Mittelbett verlegt
- 5 Flachstahlgeländer, Obergurt, 50x10mm
- 6 Flachstahlgeländer, Geländerfüllung, 50x10mm, Abstand gem. Werkplanung
- 7 Stahlblech- Deckenblende, d:10mm, h:290mm
- 8 Trittschalldämmelement für den Anschluss Podest an Treppenhauswand, gem. Statik

Leitfabrikat: Schöck Tronsole o.glw.

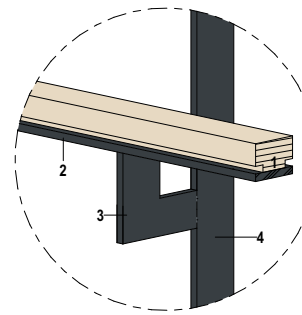

- 1 Holzhandlauf mit Nut, bxxh: 50x40mm
- 2 Flachstahl in RAL 7016, bxd: 50x10mm, verschweißt
- 3 Flachstahl als L-Winkel in RAL 7016, b: 50mm, 100x100mm
verschweißt am Flachstahlgeländer
- 4 Flachstahlgeländer

Index	Bemerkung / Änderung	Datum	gez.
	AFU Erstaussgabe		
A			
B			
C			
D			
E			

Definition der Bauteile sowie der Wandoberflächen/-beläge lt. Aufbautenliste, Übersicht Wandbeläge und Raumstempel in der Grundrissen.

Friesenstraße. 29, 19059 Schwerin

 form
follows
green®

buttler architekten

Buchbinderstraße 2
18055 Rostock

büttler architekten

Telefon: +49 381 12888120
Fax: +49 381 12888129

E-Mail: mail@buttler-architekten.com

LIEGENSCHAFT (NR./ BEZEICHNUNG)

P2401
Hort "Future Kids"
Mueßer Berg, Schwerin

Eulerstraße 3, 19063 Schwerin

PLANSTAND AUSFÜHRUNGSUNTERLAGE (AFU) DETAILPLANUNG

INDEX A (Stand Erstausgabe: 16.03.2026)

PLANINHALT

D-06.9 I TRH2, Anschluss Podest, Lauf
1+2

MAßSTAB	PLAN-NR	PLAN-DATUM
1:10	06.9	22.07.2026

D-06.9 | TRH2, Anschluss Podest, Lauf
1+2

- 1 Handlauf, Holz mit Nut auf Flachstahl, h:850mm
- 2 Feinsteinzeug-Fliese im Mittelbett verlegt
- 3 Fertigteiltreppe gem. Statik, b:1385mm
- 4 Stahlblech- Treppenblende, d:10mm, h:400mm
- 5 Fugendichtband - Brandschutzverschluss
- 6 Dauerelastische Fuge

- | | |
|----|--|
| 7 | Trapezlager, gem. Statik, d:15mm |
| | Leitfabrikat: Schöck Tronsole o.glw. |
| 8 | Flachstahlgeländer, Ober-/ Untergurt, 50x10mm |
| 9 | Flachstahlgeländer, Geländerfüllung, 50x10mm, Abstand gem. Werkplanung |
| 10 | Stahlblech- Deckenblende, d:10mm, h:450mm |
| 11 | Komprimband |

Index	Bemerkung / Änderung	Datum	gez.
	AFU Erstaussgabe		
A			
B			
C			
D			
E			

Alle Maße sind vor Ort eigenverantwortlich zu prüfen!
Höhenbezug:
Baunull: $\pm 0,00$ OKF = +72,95m DHHN92

Ausführung, Materialien und Produkte gem. Leistungs-Verzeichnis. Bei Abweichungen zwischen LV und Detailzeichnung ist die Bauleitung vor der Ausführung zu informieren.
Alle Maße sind am Bau durch den AN eigenverantwortlich zu prüfen. Bei Unstimmigkeiten ist die Bauleitung vor der Ausführung zu informieren! Gültigkeit nur in Verbindung mit den Unterlagen der Fachplaner!
Auflagen aus der Baugenehmigung und der Statik sind zu beachten!

Definition der Bauteile sowie der Wandoberflächen/ -beläge lt. Aufbautenliste, Übersicht Wandbeläge und Raumstempel in der Grundrissen.

BAUHERR

Landeshauptstadt Schwerin
vertreten durch: Zentrales Gebäudemanagement
Eigenbetrieb der Landeshauptstadt Schwerin

Friesenstraße. 29, 19059 Schwerin

PLANVERFASSEN

buttler architekten GmbH



Buchbinderstraße 2
18055 Rostock

Telefon: +49 381 12888120
Fax: +49 381 12888129

E-Mail: mail@buttler-architekten.com

LIEGENSCHAFT (NR./ BEZEICHNUNG)

P2401

Hort "Future Kids"
Mueßer Berg, Schwerin

Eulerstraße 3, 19063 Schwerin

PLANSTAND

AUSFÜHRUNGSUNTERLAGE (AFU)
DETAILPLANUNG

INDEX A (Stand Erstausgabe: 16.03.2026)



PLANINHALT

D-6.10 | TRH2, Anschluss Treppenaustritt,
Lauf 2 // Anschluss Absturzsicherung, OG

MAßSTAB
1:10

PLAN-NR
06.10

PLAN-DATUM
22.07.2026

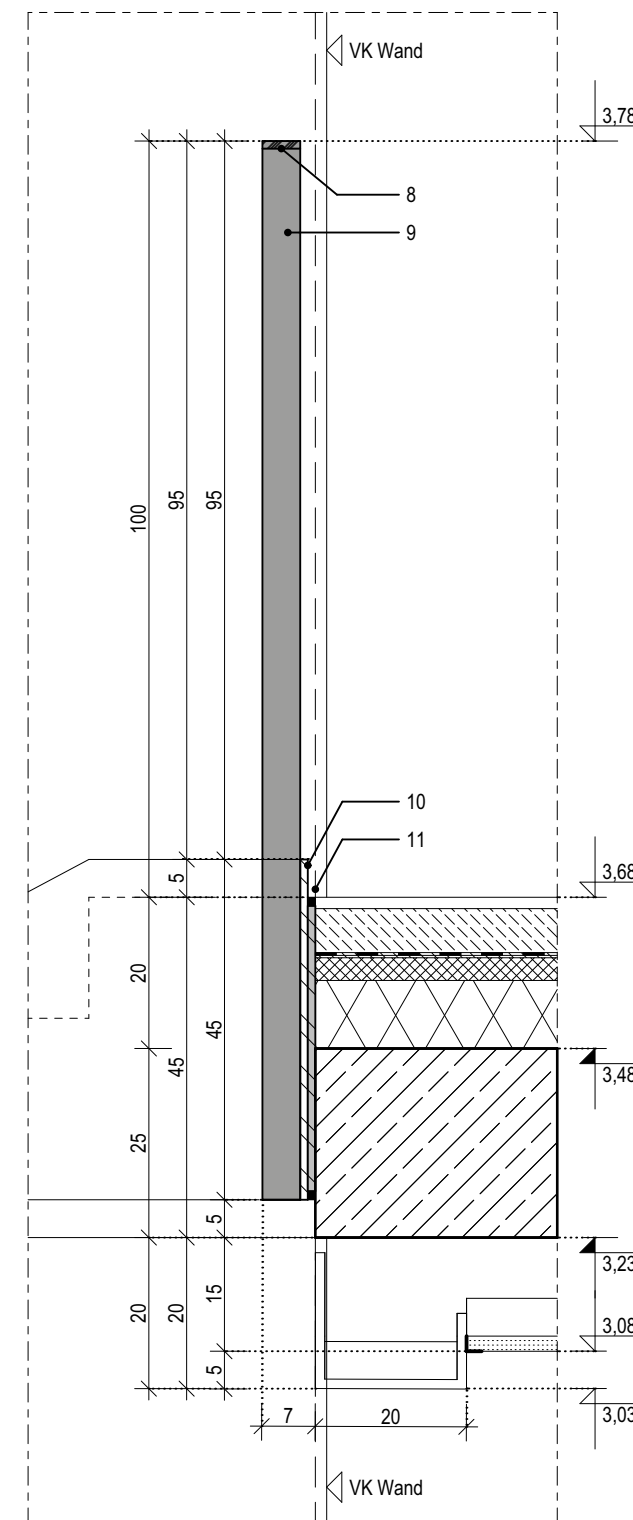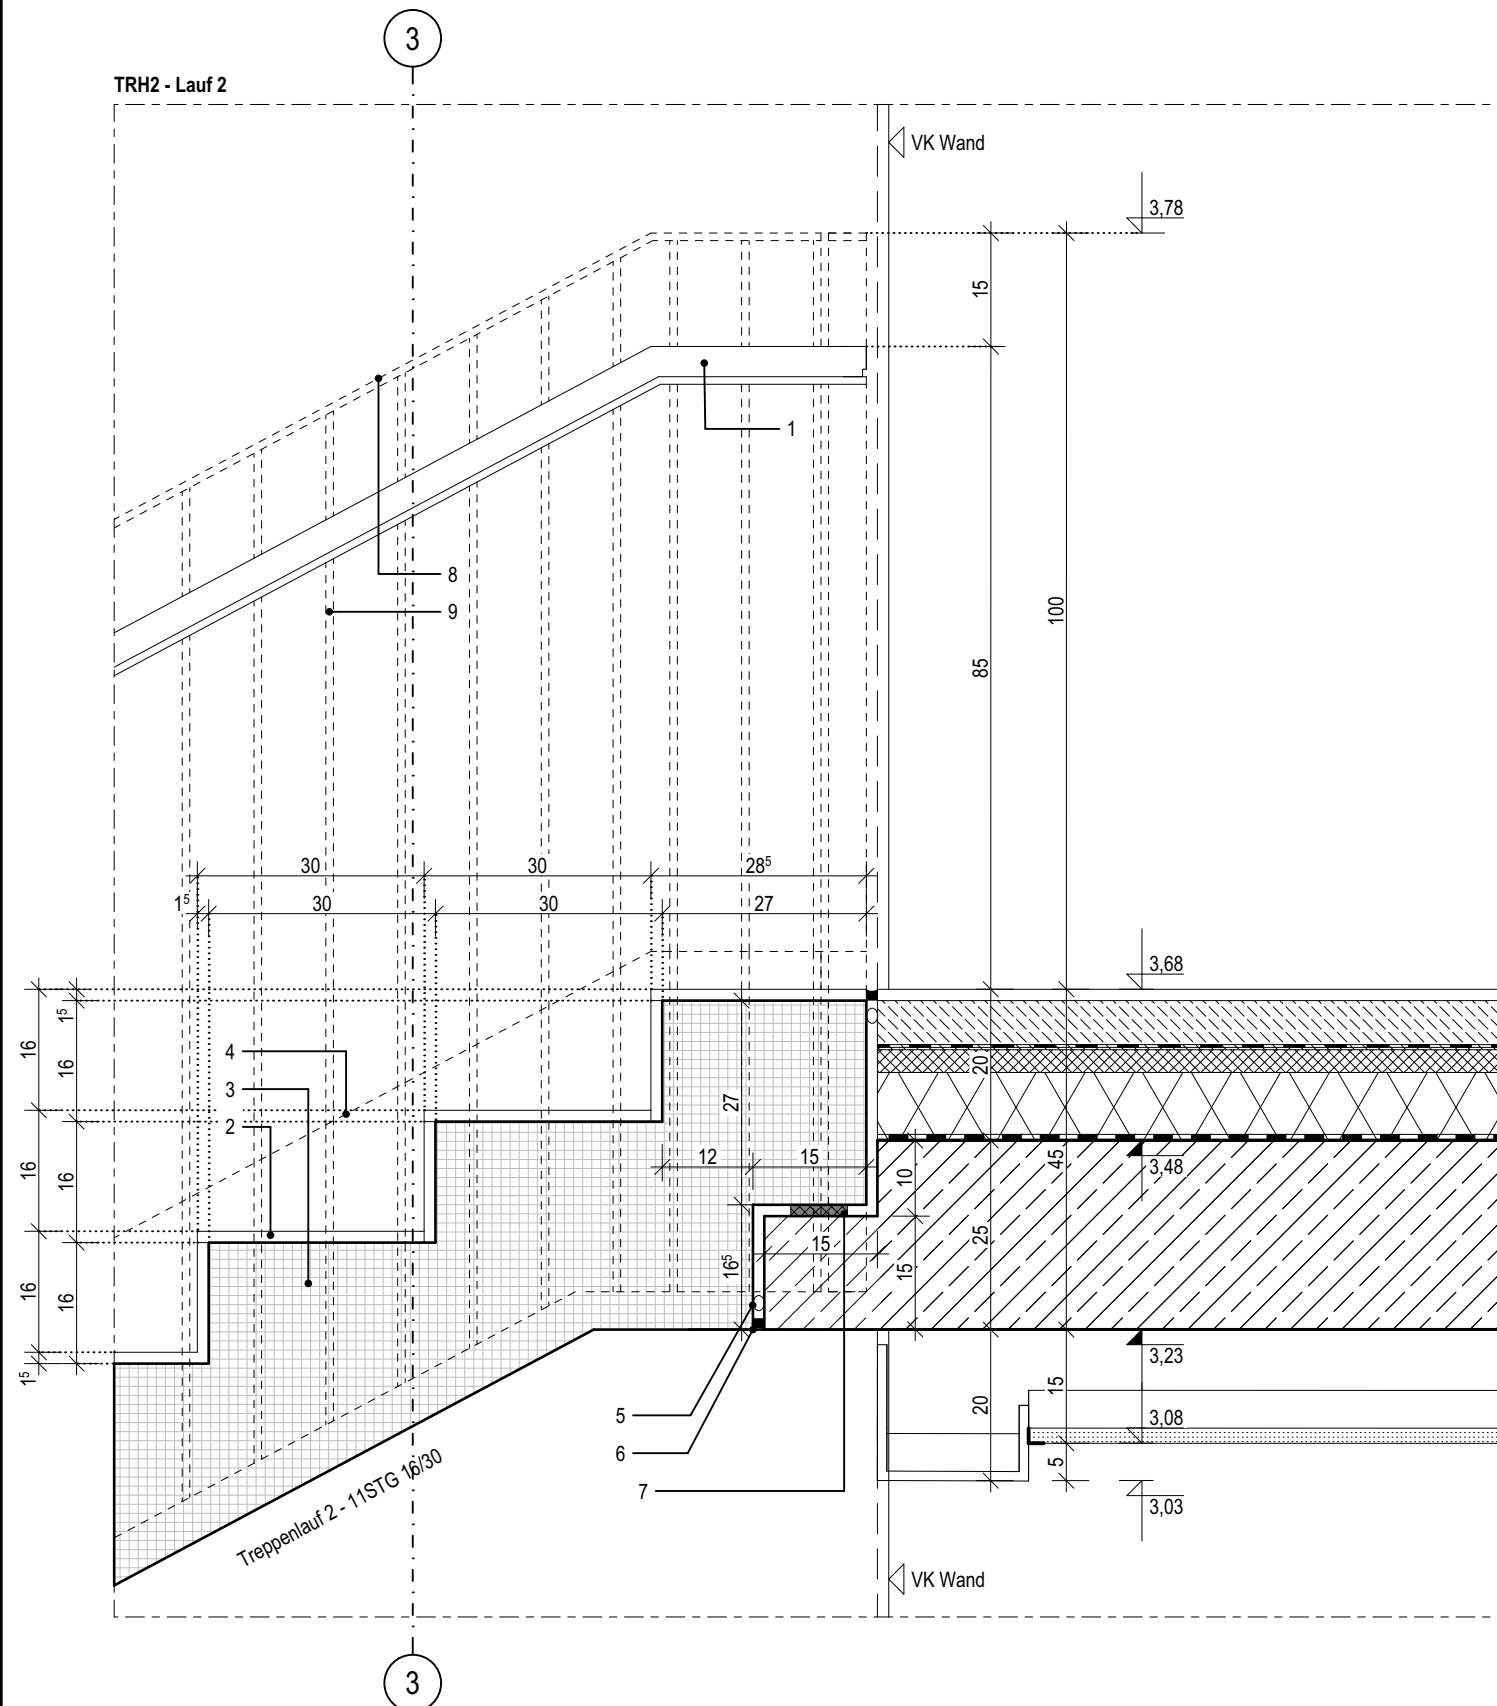

LEGENDE

- 1

Sauberkeitsschicht, unbewehrter Beton C8/10, mit 1-lagiger PE-Folie nach Erfordernis
- 2

Abdichtung gegen Baufeuchte Bodenplatte, mineralische Dichtschlämme oder Polymerbitumenschweißbahn, 1-lagig
- 3


Perimeterdämmung, WLG 035, d: 80mm
- 4

Fugenblech
- 5

Stahlbetonaufkantung gem. Aufzugsplanung
- 6

Trennlage PE-Folie, 2-lagig
- 7

Druckfeste XPS-Dämmung unterhalb der Betonsohle, gem. Statik

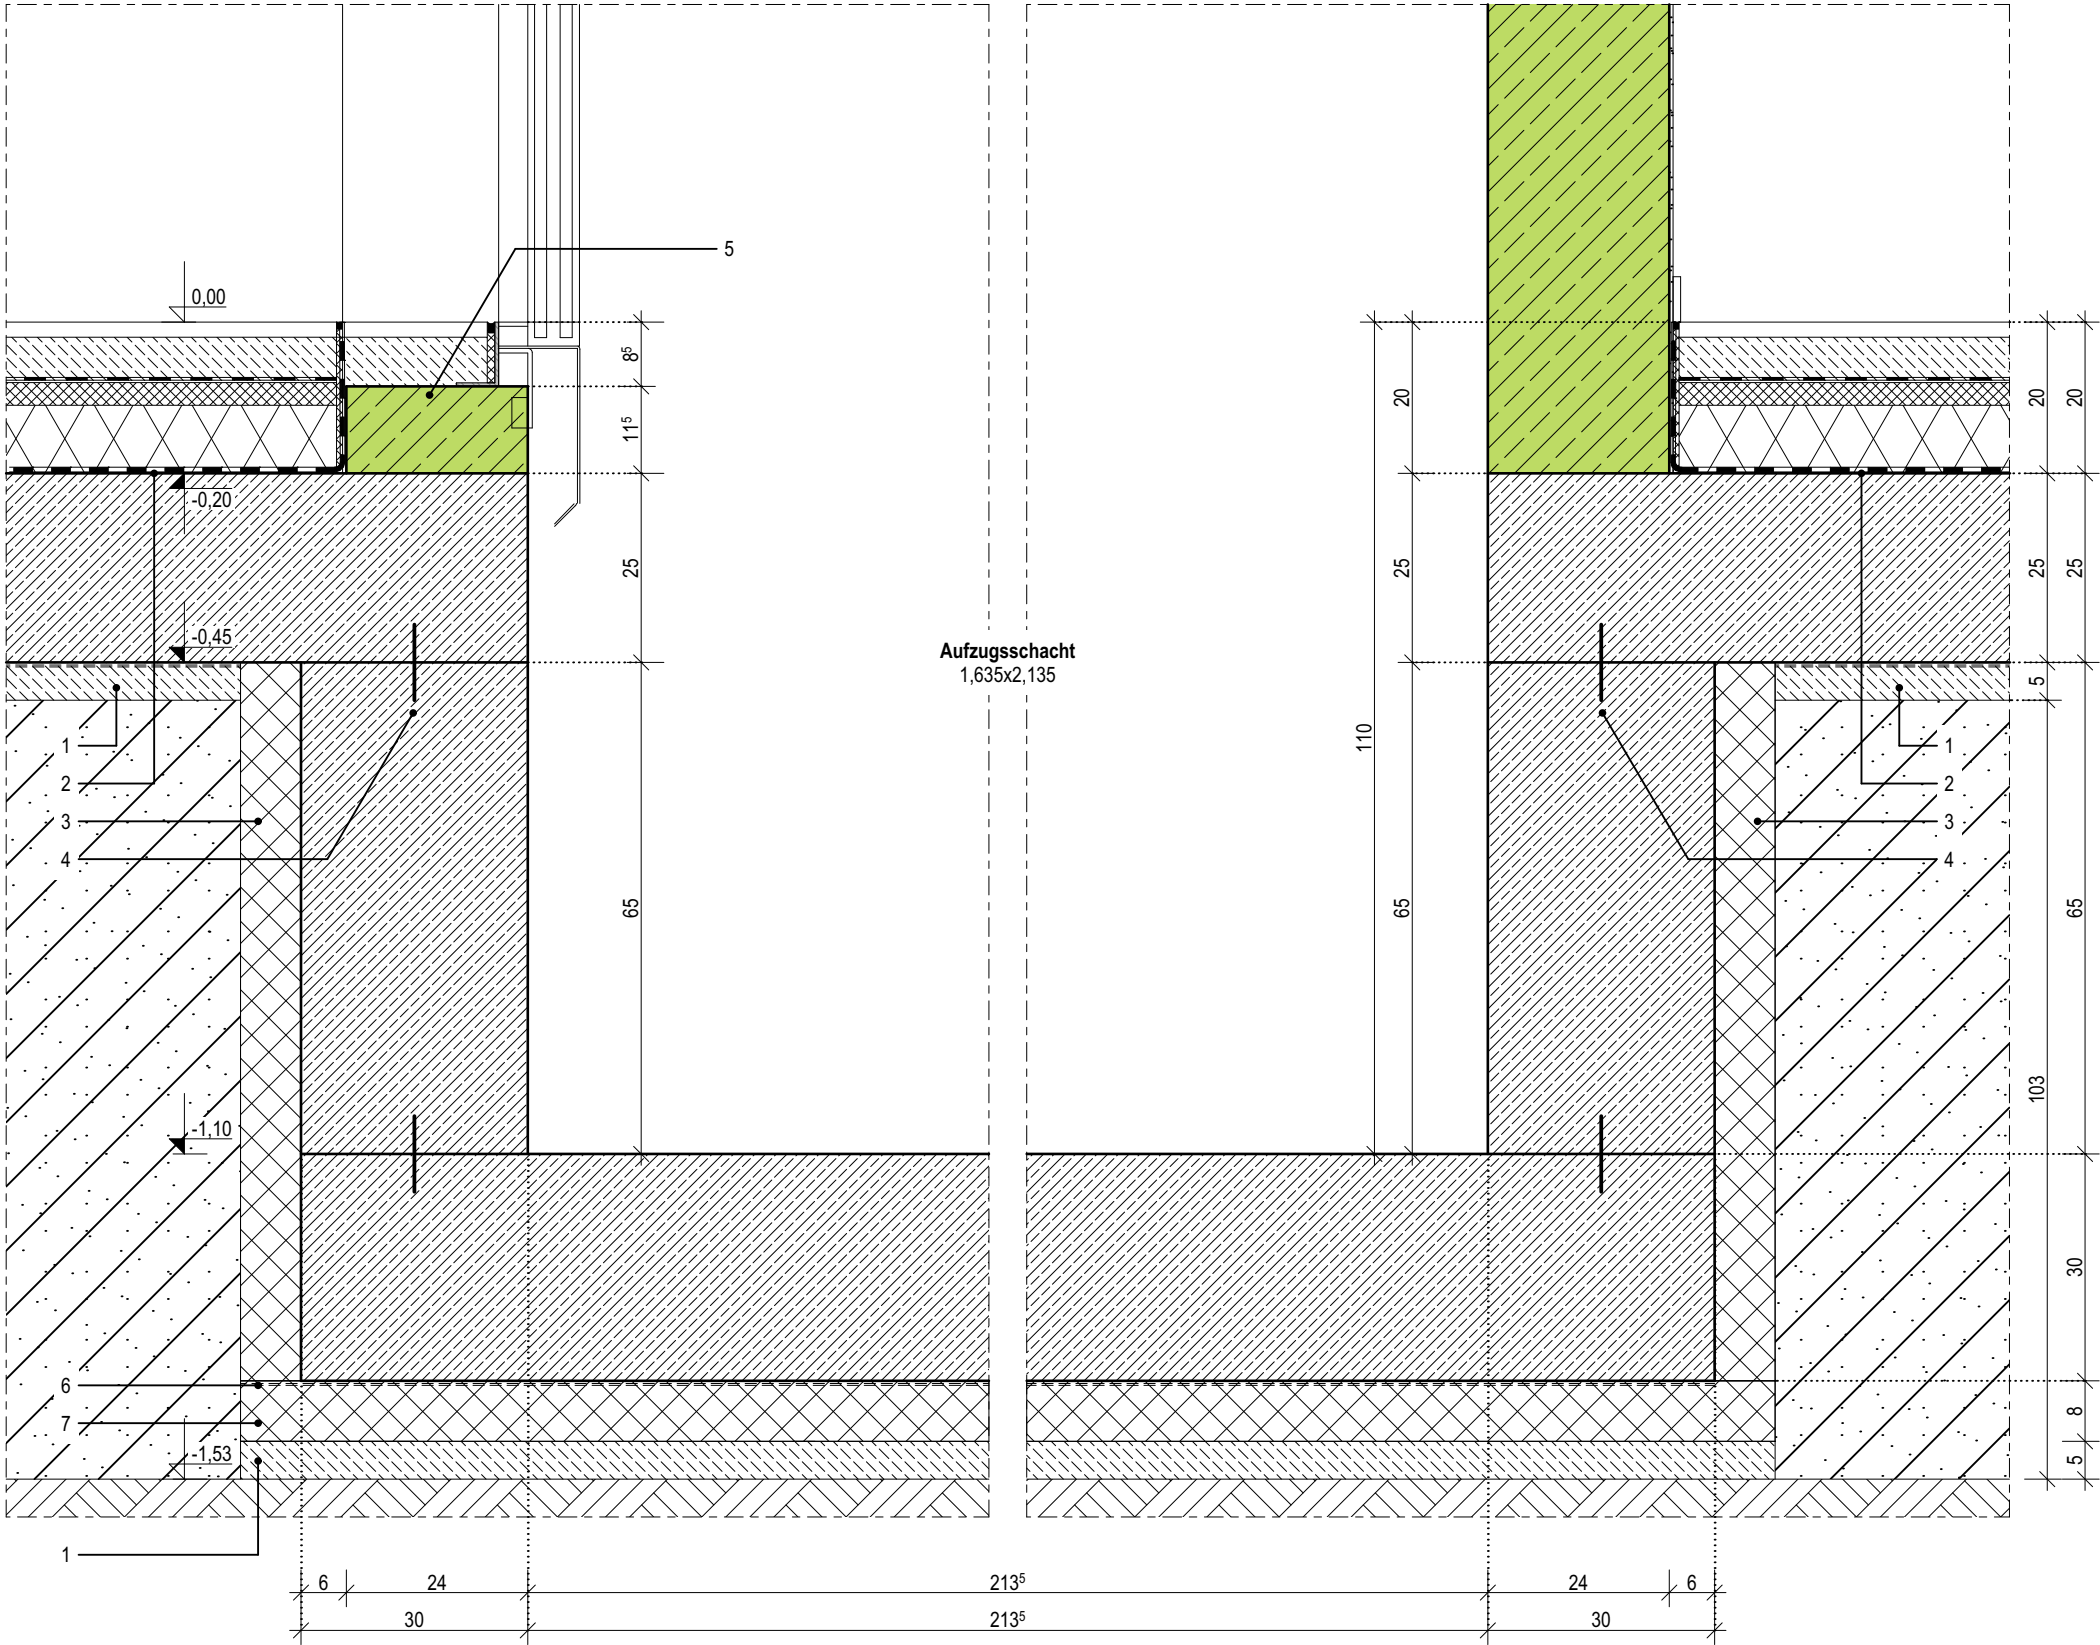

07.1

Index	Bemerkung / Änderung	Datum	gez.
	AFU Erstaussgabe		
A			
B			
C			
D			
E			

Alle Maße sind vor Ort eigenverantwortlich zu prüfen!
Höhenbezug:
Baunull: ±0,00 OKF = +72,95m DHHN92

Ausführung, Materialien und Produkte gem. Leistungs-Verzeichnis. Bei Abweichungen zwischen LV und Detailzeichnung ist die Bauleitung vor der Ausführung zu informieren.
Alle Maße sind am Bau durch den AN eigenverantwortlich zu prüfen. Bei Unstimmigkeiten ist die Bauleitung vor der Ausführung zu informieren! Gültigkeit nur in Verbindung mit den Unterlagen der Fachplaner!
Auflagen aus der Baugenehmigung und der Statik sind zu beachten!

Definition der Bauteile sowie der Wandoberflächen/-beläge lt. Aufbautenliste, Übersicht Wandbeläge und Raumstempel in der Grundrissen.

BAUHERR
Landeshauptstadt Schwerin
vertreten durch: Zentrales Gebäudemanagement
Eigenbetrieb der Landeshauptstadt Schwerin

Friesenstraße. 29, 19059 Schwerin

PLANVERFASSER
buttler architekten GmbH

Buchbinderstraße 2
18055 Rostock
Telefon: +49 381 12888120
Fax: +49 381 12888129
E-Mail: mail@buttler-architekten.com

LIEGENSCHAFT (NR./ BEZEICHNUNG)
P2401
Hort "Future Kids"
Mueßer Berg, Schwerin

Eulerstraße 3, 19063 Schwerin

PLANSTAND
AUSFÜHRUNGSUNTERLAGE (AFU)
DETAILPLANUNG
INDEX A (Stand Erstaussgabe: 16.03.2026)

PLANINHALT
D-07.1 | Aufzugsunterfahrt


MAßSTAB 1:10 PLAN-NR 07.1 PLAN-DATUM 15.07.2026

R.0.02 - Personalraum

Oberflächenführung gem. Werkplanung und Bemusterung

Arbeitsplatte und Küchenrückwand (Spritzschutz) in HPL-Dekor Birke (passend zu den Türoberflächen)

Schrankoberflächen in weiß, matt

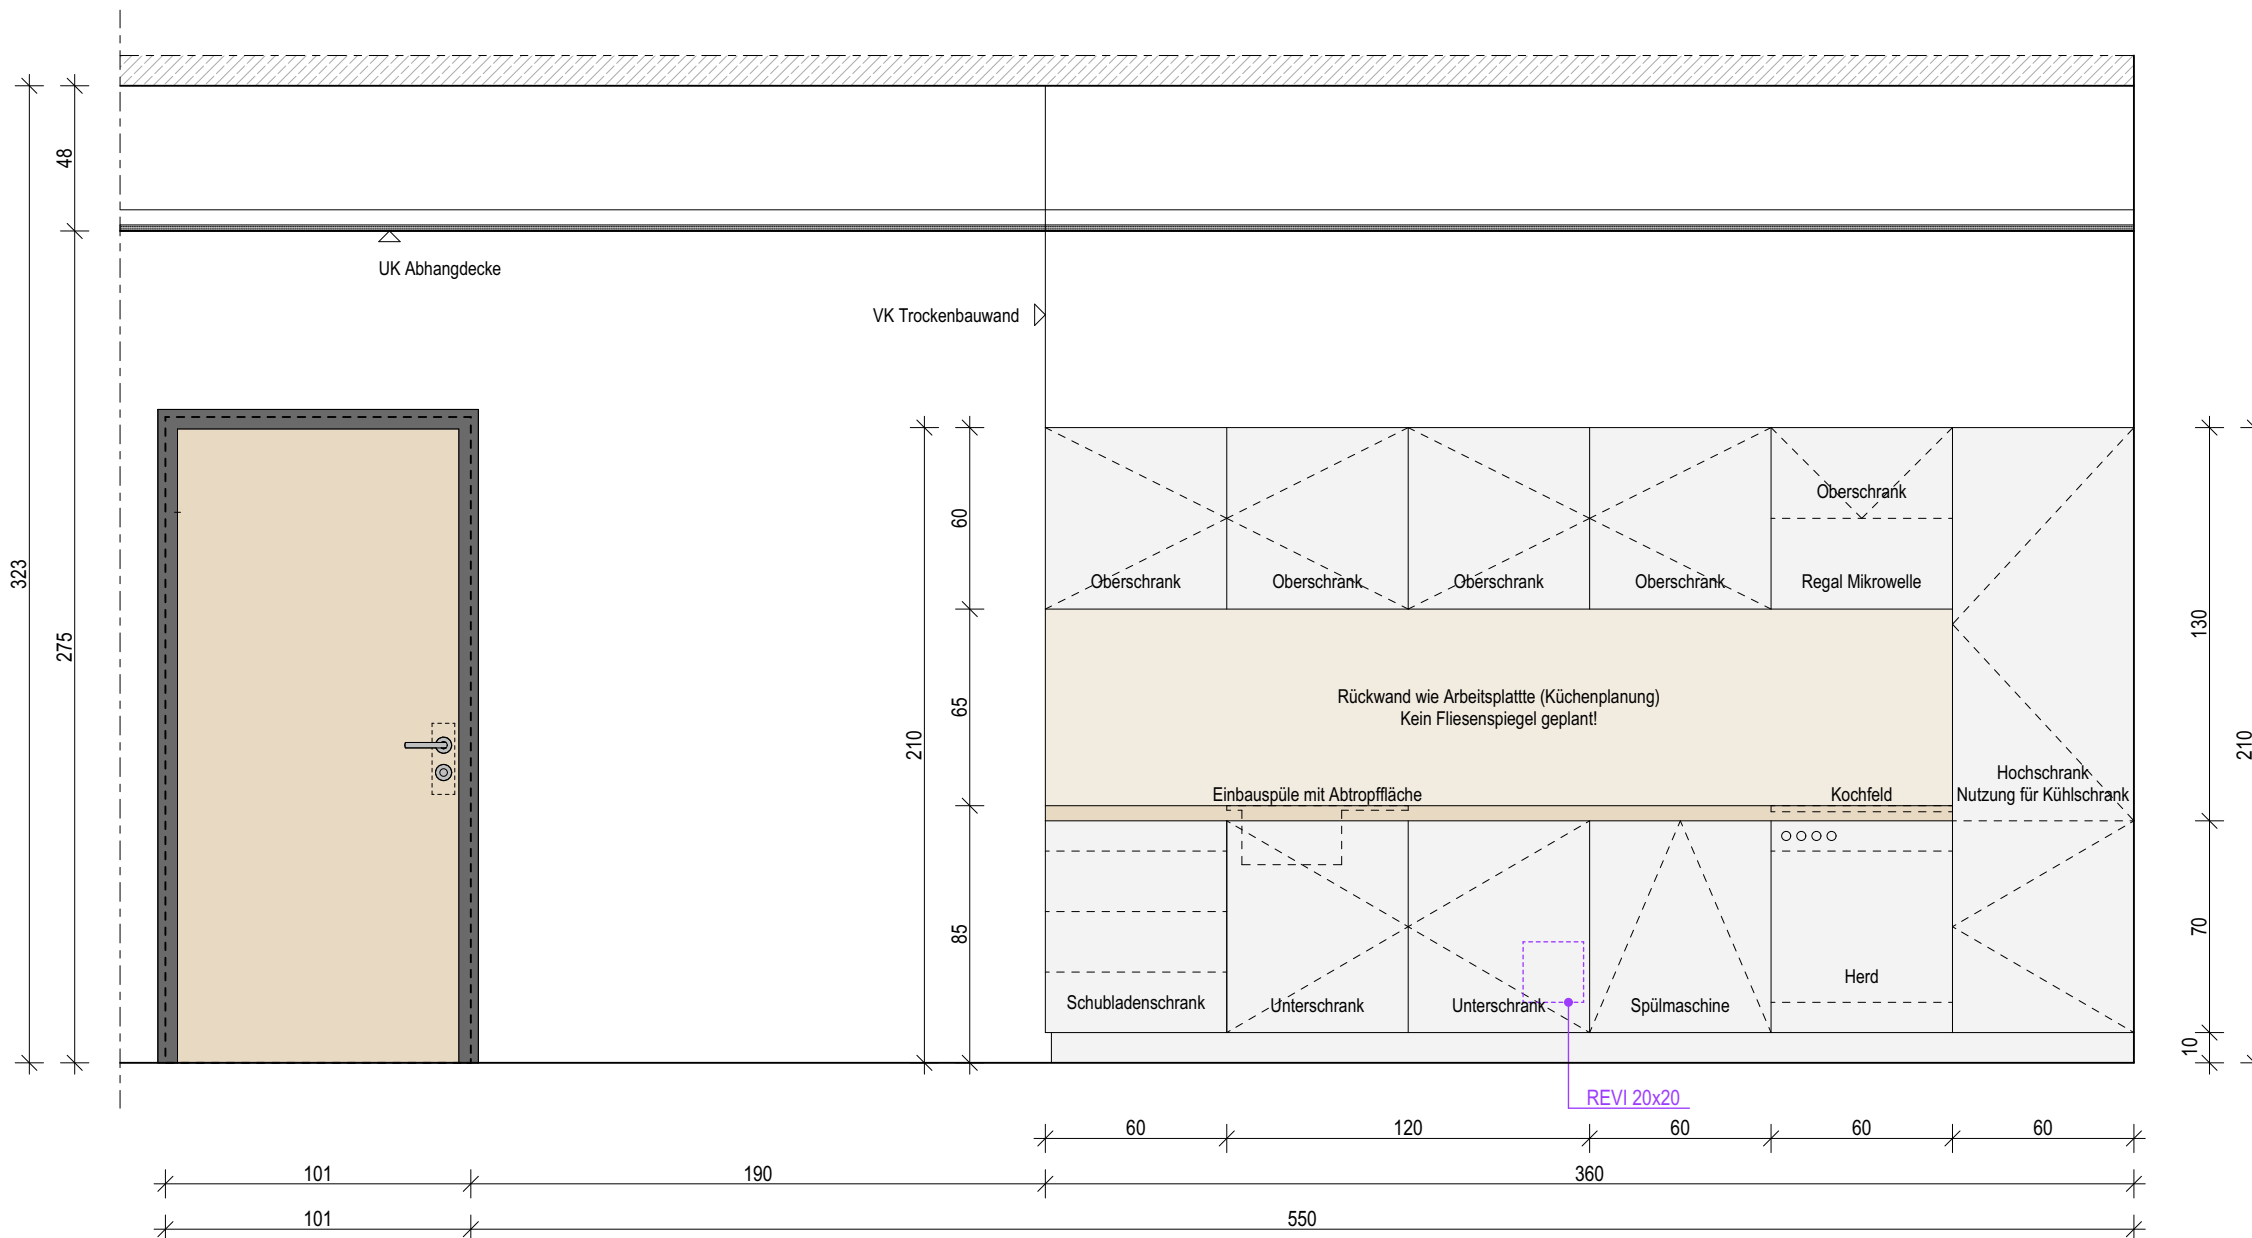

09.1

Index	Bemerkung / Änderung	Datum	gez.
	AFU Erstaussgabe		
A			
B			
C			
D			
E			

Alle Maße sind vor Ort eigenverantwortlich zu prüfen!

Höhenbezug:

Baunull: $\pm 0,00$ OKF = +72,95m DHHN92

Ausführung, Materialien und Produkte gem. Leistungs-Verzeichnis. Bei Abweichungen zwischen LV und Detailzeichnung ist die Bauleitung vor der Ausführung zu informieren.

Alle Maße sind am Bau durch den AN eigenverantwortlich zu prüfen. Bei Unstimmigkeiten ist die Bauleitung vor der Ausführung zu informieren! Gültigkeit nur in Verbindung mit den Unterlagen der Fachplaner!

Auflagen aus der Baugenehmigung und der Statik sind zu beachten!

Definition der Bauteile sowie der Wandoberflächen/ -beläge lt. Aufbautenliste, Übersicht Wandbeläge und Raumstempel in der Grundrissen.

BAUHERR

Landeshauptstadt Schwerin

vertreten durch: Zentrales Gebäudemanagement
Eigenbetrieb der Landeshauptstadt Schwerin

Friesenstraße. 29, 19059 Schwerin

PLANVERFASSEN

buttler architekten GmbH



Buchbinderstraße 2
18055 Rostock

Telefon: +49 381 12888120

Fax: +49 381 12888129

E-Mail: mail@buttler-architekten.com

LIEGENSCHAFT (NR./ BEZEICHNUNG)

P2401

Hort "Future Kids"

Mueßer Berg, Schwerin

Eulerstraße 3, 19063 Schwerin

PLANSTAND

AUSFÜHRUNGSUNTERLAGE (AFU)

DETAILPLANUNG

INDEX A (Stand Erstausgabe: 16.03.2026)

PLANINHALT

D-09.1 | Teeküche in R.0.02 Personalraum


MAßSTAB
1:25

PLAN-NR
09.1

PLAN-DATUM
22.07.2026

R.0.22 - Kinderküche

Oberflächenaufführung gem. Werkplanung und Bemusterung
Arbeitsplatte und Küchenrückwand (Spritzschutz) in HPL-Dekor Birke (passend zu den Türoberflächen)
Schränkoberflächen in weiß, matt

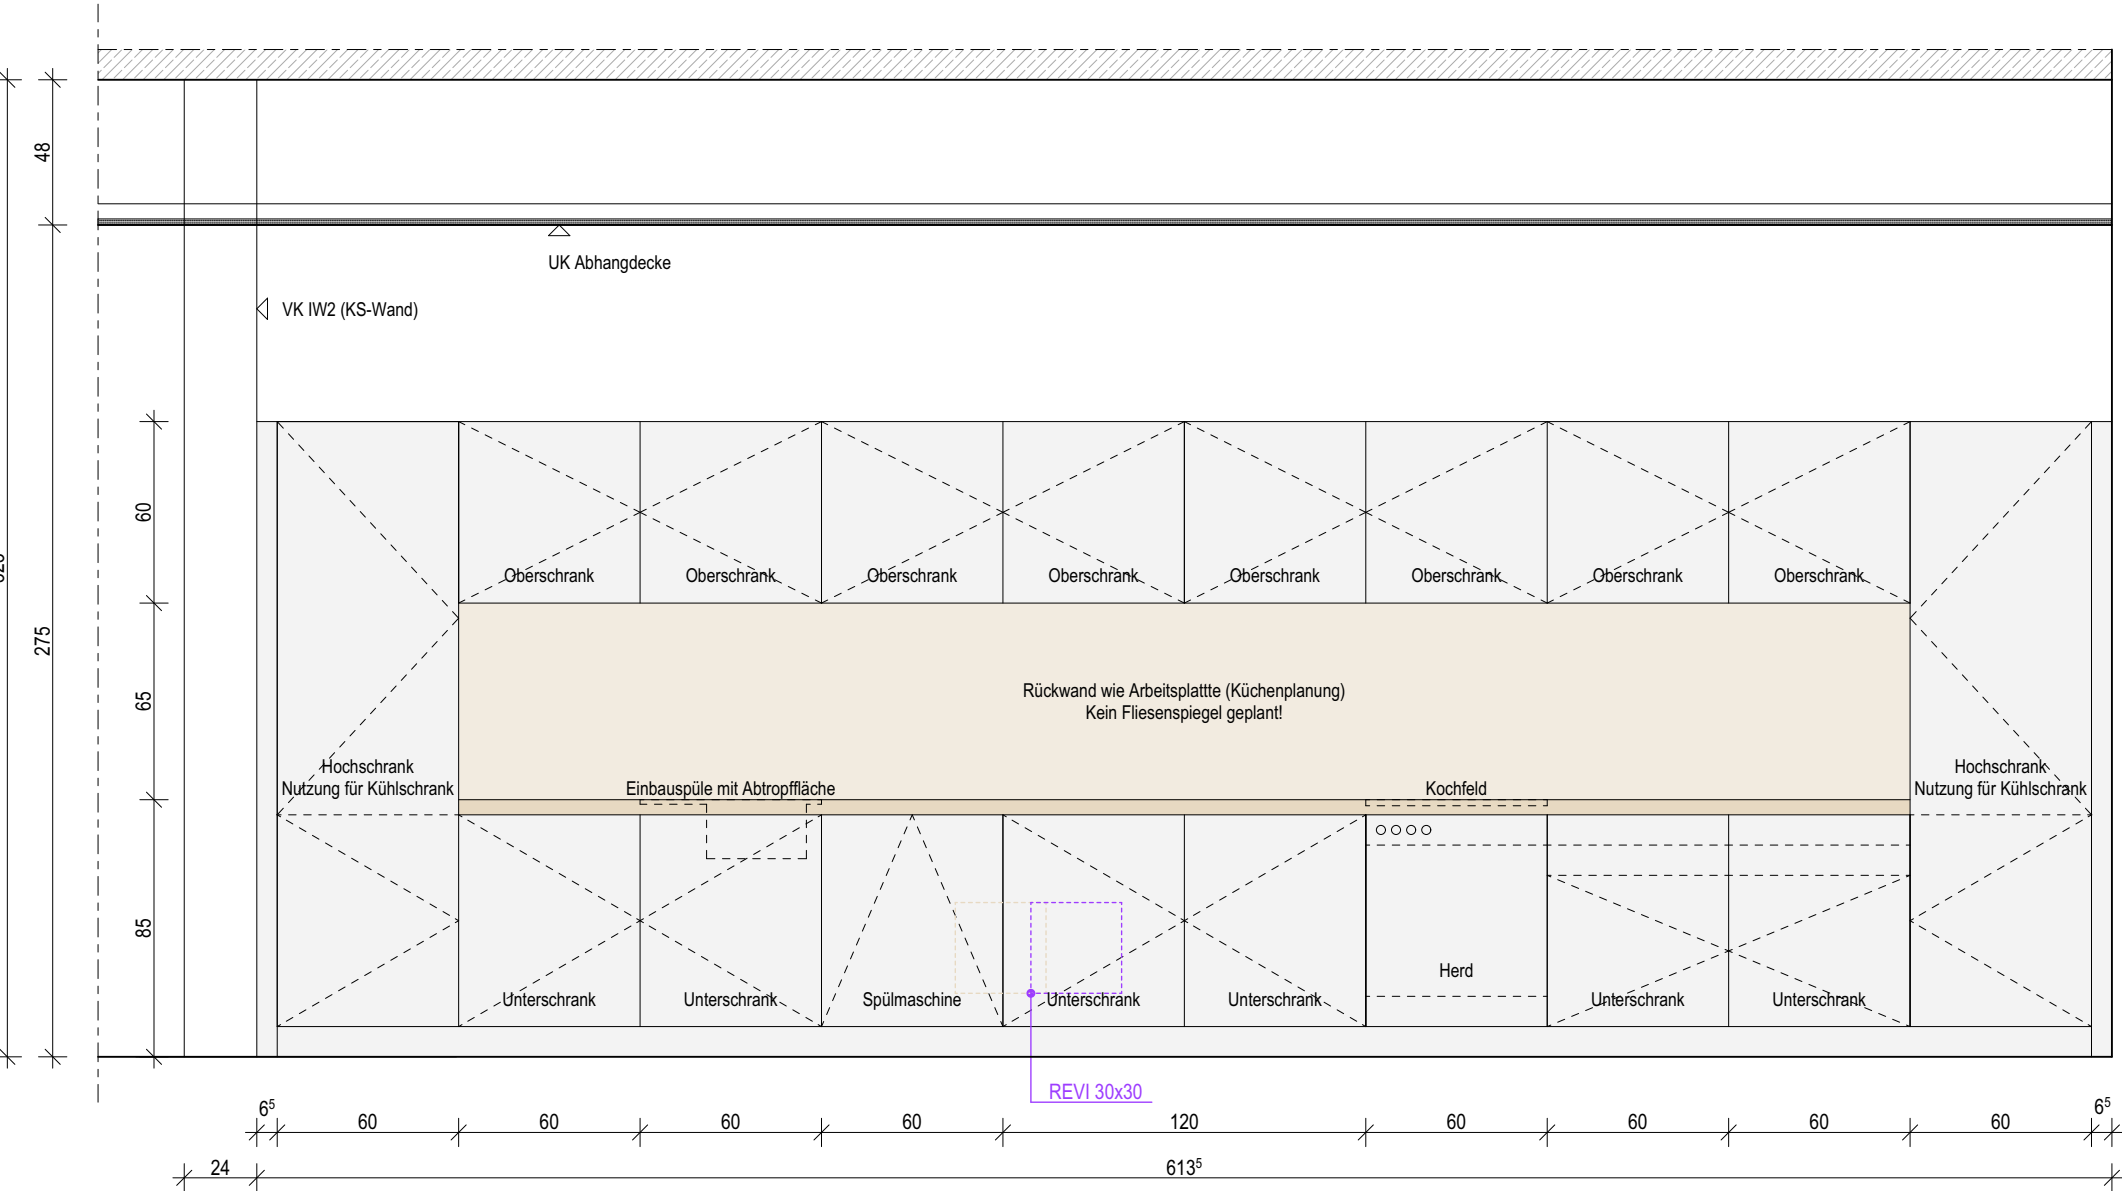

09.2

Index	Bemerkung / Änderung	Datum	gez.
	AFU Erstausgabe		
A			
B			
C			
D			
E			

Alle Maße sind vor Ort eigenverantwortlich zu prüfen!
Höhenbezug:
Baunull: ±0,00 OKF = +72,95m DHHN92

Ausführung, Materialien und Produkte gem. Leistungs-Verzeichnis. Bei Abweichungen zwischen LV und Detailzeichnung ist die Bauleitung vor der Ausführung zu informieren.
Alle Maße sind am Bau durch den AN eigenverantwortlich zu prüfen. Bei Unstimmigkeiten ist die Bauleitung vor der Ausführung zu informieren! Gültigkeit nur in Verbindung mit den Unterlagen der Fachplaner!
Auflagen aus der Baugenehmigung und der Statik sind zu beachten!

Definition der Bauteile sowie der Wandoberflächen/-beläge lt. Aufbauteileliste, Übersicht Wandbeläge und Raumstempel in der Grundrissen.

BAUHERR
Landeshauptstadt Schwerin
vertreten durch: Zentrales Gebäudemanagement
Eigenbetrieb der Landeshauptstadt Schwerin
Friesenstraße. 29, 19059 Schwerin

PLANVERFASSER
butter architecten GmbH
Buchbinderstraße 2
18055 Rostock
Telefon: +49 381 12888120
Fax: +49 381 12888129
E-Mail: mail@butter-architekten.com




LIEGENSCHAFT (NR./ BEZEICHNUNG)
P2401
Hort "Future Kids"
Mueßer Berg, Schwerin
Eulerstraße 3, 19063 Schwerin

PLANSTAND
AUSFÜHRUNGSUNTERLAGE (AFU)
DETAILPLANUNG
INDEX A (Stand Erstausgabe: 16.03.2026)

PLANINHALT
D-09.2 | Teeküche in R.0.22 Kinderküche
MAßSTAB 1:25
PLAN-NR 09.2
PLAN-DATUM 22.07.2026

Flurgestaltung - Garderoben

09.3

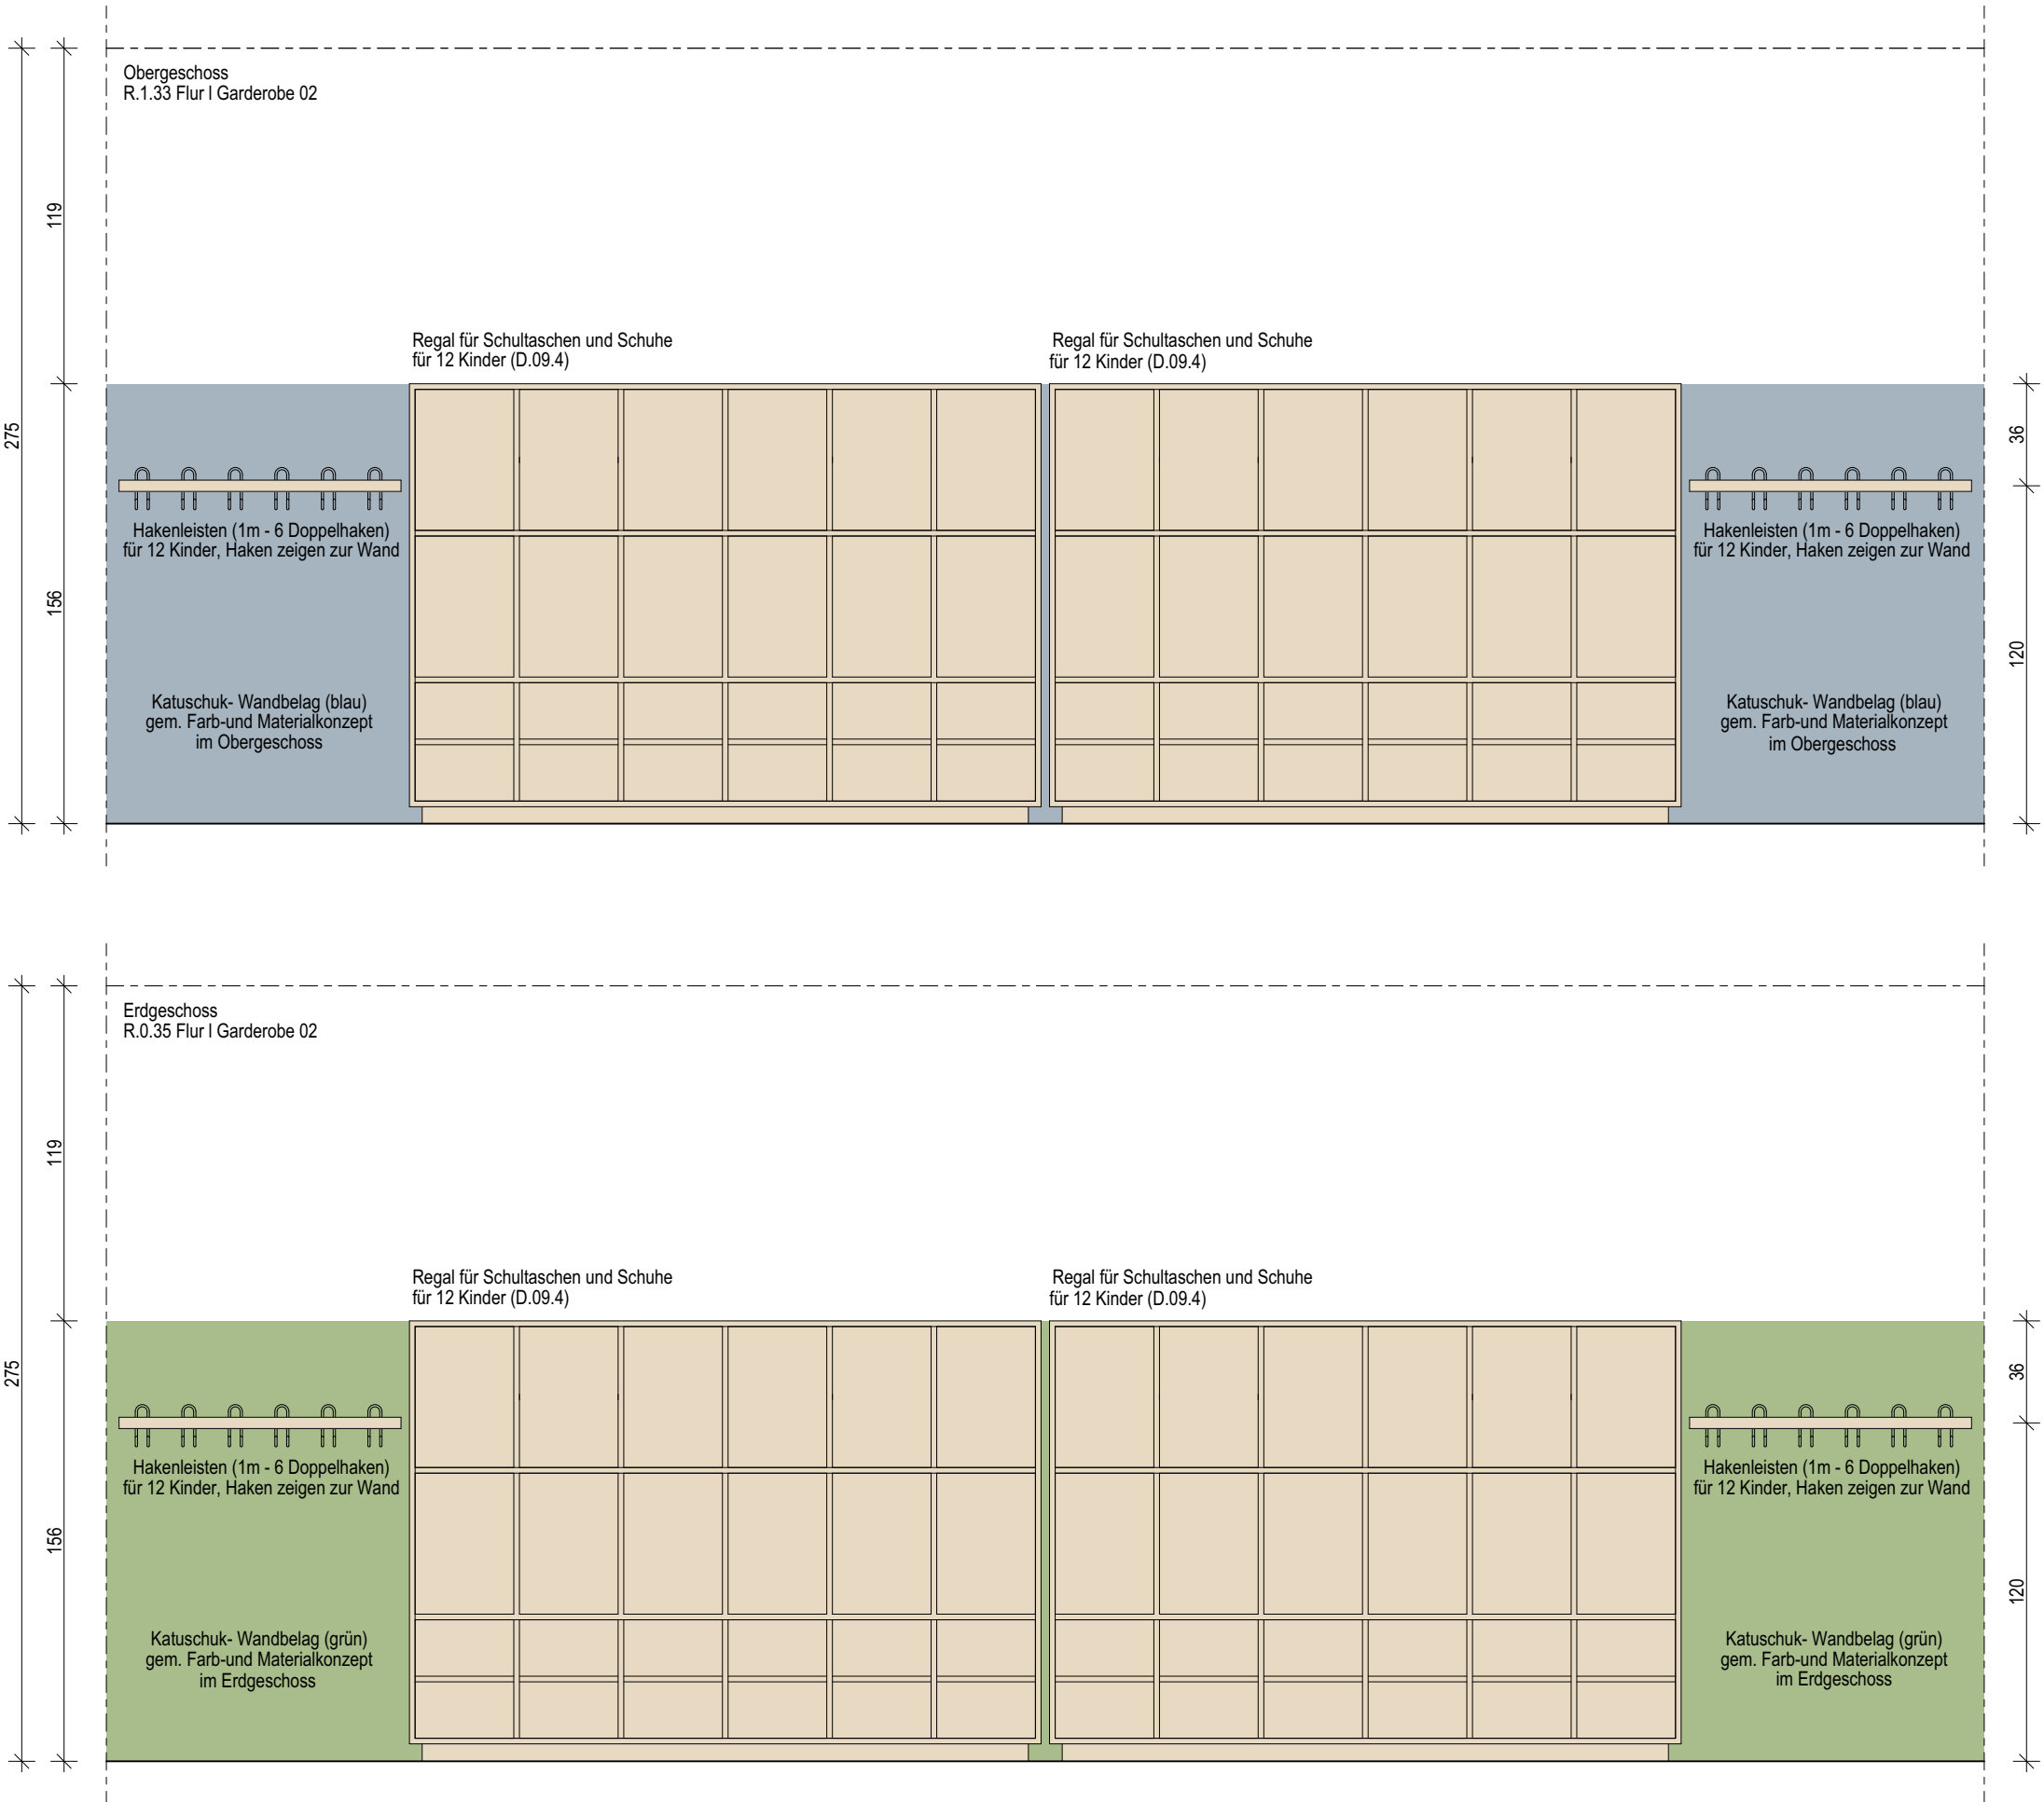

Index	Bemerkung / Änderung	Datum	gez.
	AFU Erstausgabe		
A			
B			
C			
D			
E			

Alle Maße sind vor Ort eigenverantwortlich zu prüfen!
Höhenbezug:
Baunull: $\pm 0,00$ OKF = +72,95m DHHN92

Ausführung, Materialien und Produkte gem. Leistungs-Verzeichnis. Bei Abweichungen zwischen LV und Detailzeichnung ist die Bauleitung vor der Ausführung zu informieren.
Alle Maße sind am Bau durch den AN eigenverantwortlich zu prüfen. Bei Unstimmigkeiten ist die Bauleitung vor der Ausführung zu informieren! Gültigkeit nur in Verbindung mit den Unterlagen der Fachplaner!
Auflagen aus der Baugenehmigung und der Statik sind zu beachten!

Definition der Bauteile sowie der Wandoberflächen/-beläge lt. Aufbautenliste, Übersicht Wandbeläge und Raumstempel in der Grundrissen.

BAUHERR

Landeshauptstadt Schwerin
vertreten durch: Zentrales Gebäudemanagement
Eigenbetrieb der Landeshauptstadt Schwerin

Friesenstraße. 29, 19059 Schwerin

PLANVERFASSER

buttler architekten GmbH



Buchbinderstraße 2
18055 Rostock

Telefon: +49 381 12888120
Fax: +49 381 12888129

E-Mail: mail@buttler-architekten.com

LIEGENSCHAFT (NR./ BEZEICHNUNG)

P2401
Hort "Future Kids"
Mueßer Berg, Schwerin

Eulerstraße 3, 19063 Schwerin

PLANSTAND

AUSFÜHRUNGSUNTERLAGE (AFU)
DETAILPLANUNG

INDEX A (Stand Erstausgabe: 16.03.2026)

PLANINHALT

D-09.3 | Garderobengestaltung im Flur

MAßSTAB
1:25

PLAN-NR
09.3

PLAN-DATUM
22.07.2026


Regal für Schultaschen und Schuhe für 12 Kinder

Gesamtmaß: ~ 224cm x 156cm x 40cm (LxHxT)
26 Module (12 Regale im EG I 14 Regale im OG)

12 Fächer für Schultaschen
Fachmaß ~ 35cm x 50cm x 38cm (LxHxT)
Fach 1 ~ 52cm (UK Fach ab OKF)
Fach 2 ~ 104cm (UK Fach ab OKF)

12 Fächer für Schuhe
Fachmaß: ~ 35cm x 20cm x 38cm (LxHxT)
Fach 1 ~ 8cm (UK Fach ab OKF)
Fach 2 ~ 30cm (UK Fach ab OKF)

Oberflächenauführung gem. Werkplanung und Bemusterung
HPL-Dekor Birke (passend zu den Türoberflächen)

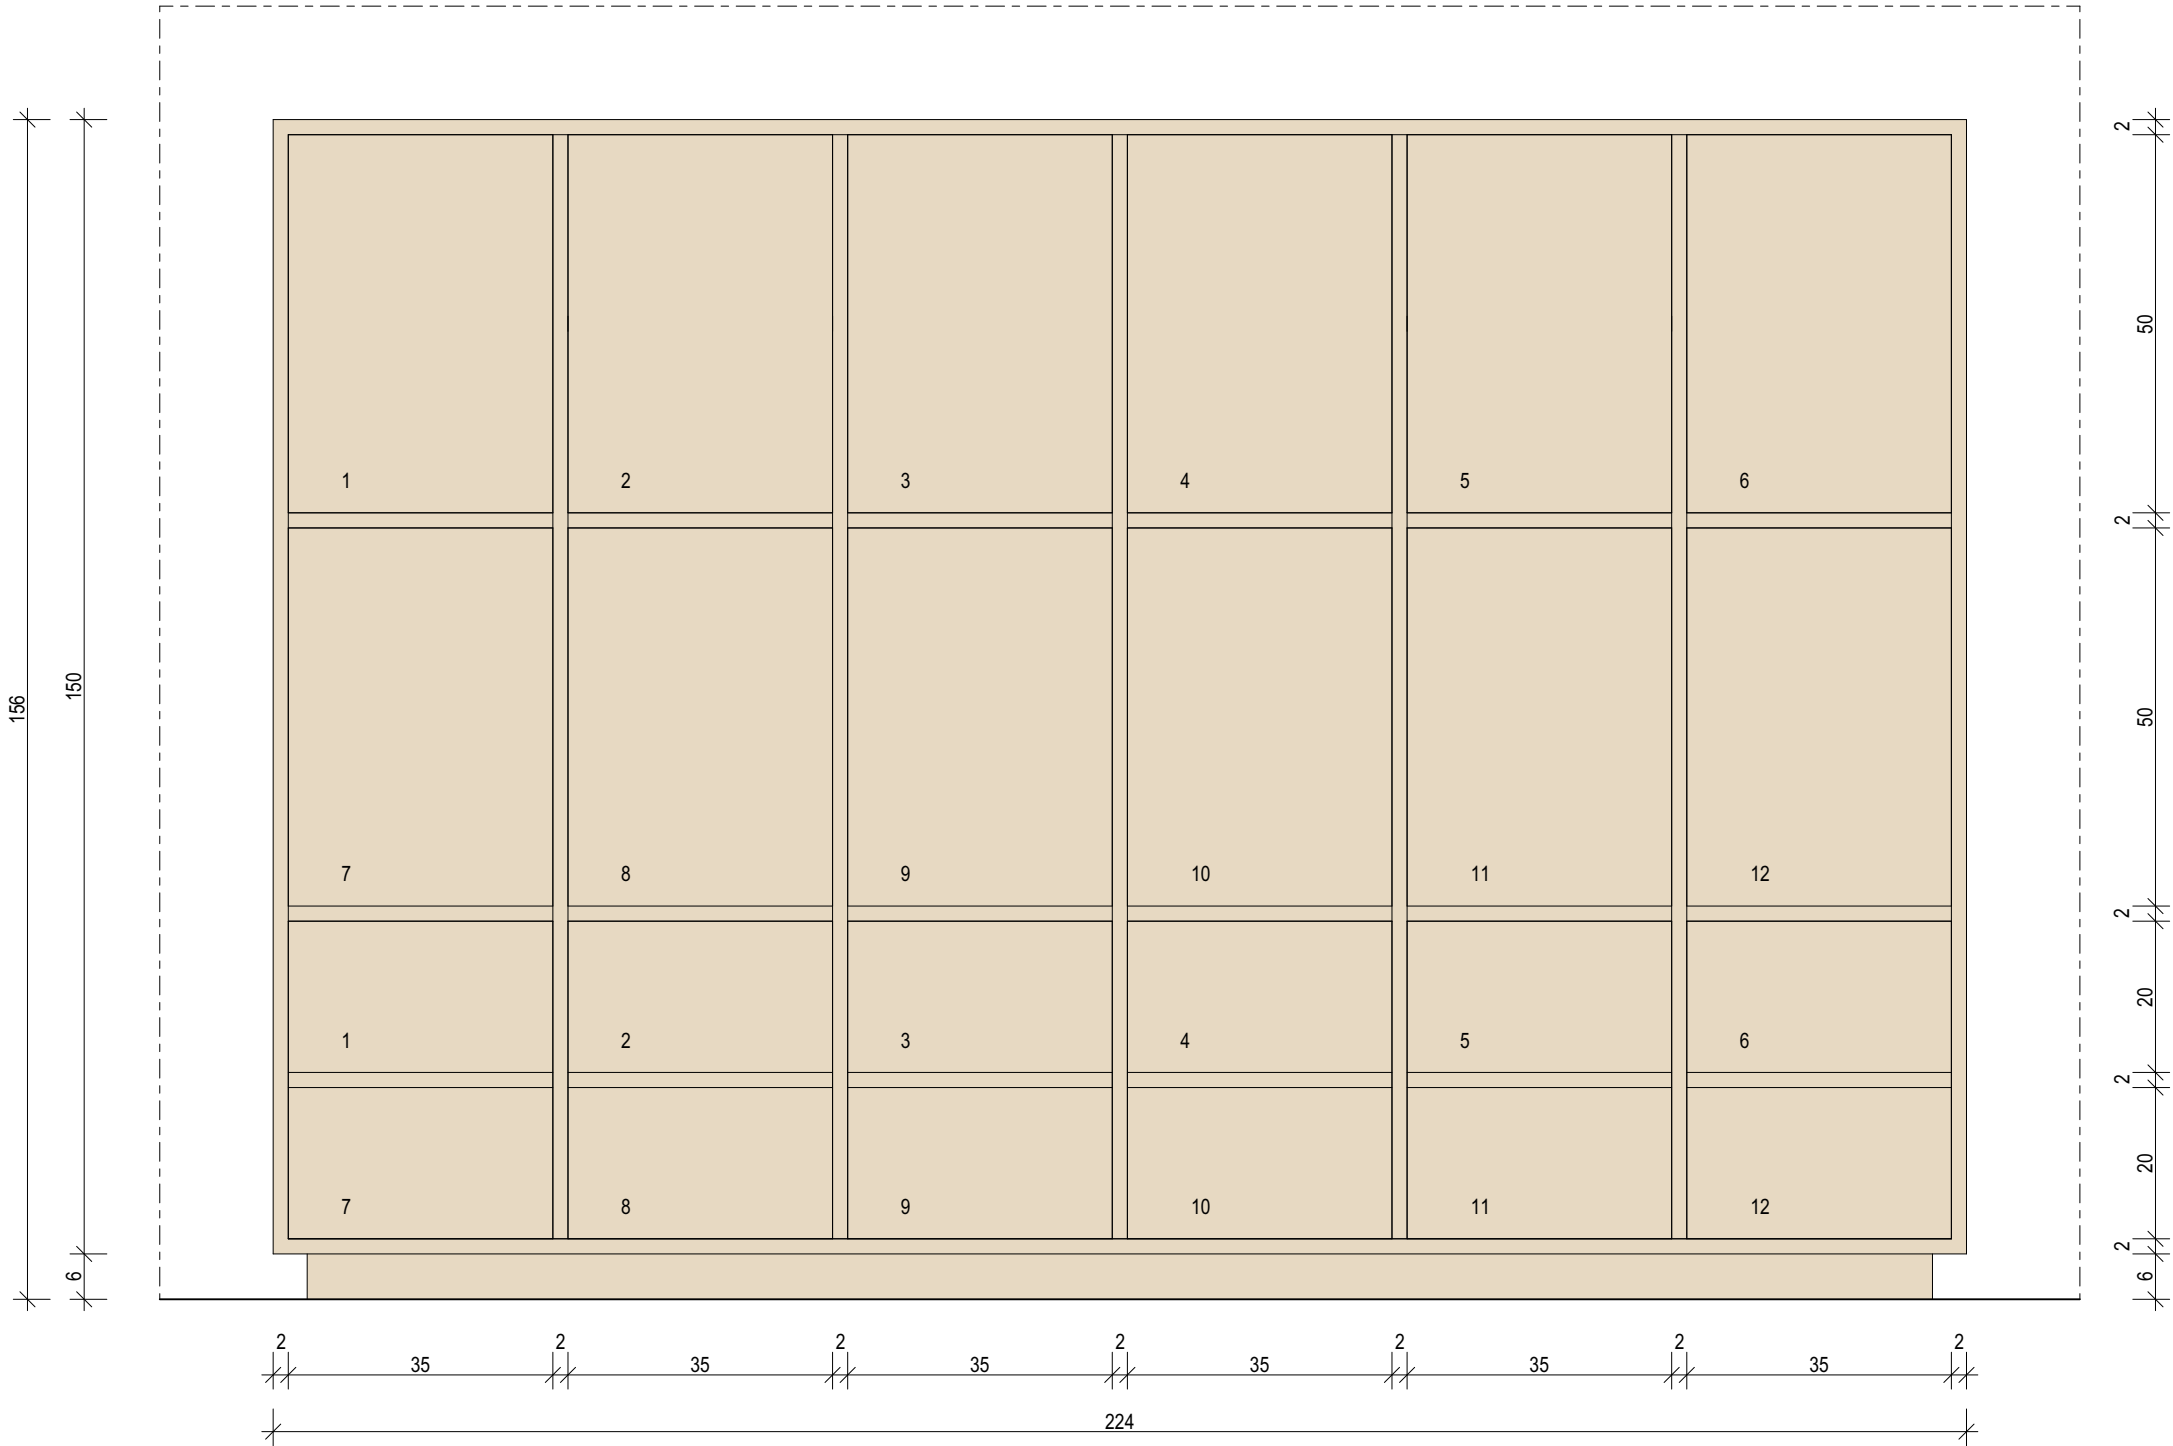

09.4

Index	Bemerkung / Änderung	Datum	gez.
	AFU Erstausgabe		
A			
B			
C			
D			
E			

Alle Maße sind vor Ort eigenverantwortlich zu prüfen!
Höhenbezug:
Baunull: ±0,00 OKF = +72,95m DHHN92

Ausführung, Materialien und Produkte gem. Leistungs-Verzeichnis. Bei Abweichungen zwischen LV und Detailzeichnung ist die Bauleitung vor der Ausführung zu informieren.
Alle Maße sind am Bau durch den AN eigenverantwortlich zu prüfen. Bei Unstimmigkeiten ist die Bauleitung vor der Ausführung zu informieren! Gültigkeit nur in Verbindung mit den Unterlagen der Fachplaner!
Auflagen aus der Baugenehmigung und der Statik sind zu beachten!

Defitinion der Bauteile sowie der Wandoberflächen/ -beläge lt. Aufbautenliste, Übersicht Wandbeläge und Raumstempel in der Grundrissen.

BAUHERR

Landeshauptstadt Schwerin
vertreten durch: Zentrales Gebäudemanagement
Eigenbetrieb der Landeshauptstadt Schwerin

Friesenstraße. 29, 19059 Schwerin

PLANVERFASSER

buttler architekten GmbH



Buchbinderstraße 2
18055 Rostock

Telefon: +49 381 12888120
Fax: +49 381 12888129

E-Mail: mail@buttler-architekten.com

LIEGENSCHAFT (NR./ BEZEICHNUNG)

P2401
Hort "Future Kids"
Mueßer Berg, Schwerin

Eulerstraße 3, 19063 Schwerin

PLANSTAND

AUSFÜHRUNGSUNTERLAGE (AFU)
DETAILPLANUNG

INDEX A (Stand Erstausgabe: 16.03.2026)

PLANINHALT

D-09.4 I Regal für Schultaschen und Schuhe

MAßSTAB
1:10

PLAN-NR
09.4

PLAN-DATUM
22.07.2026