




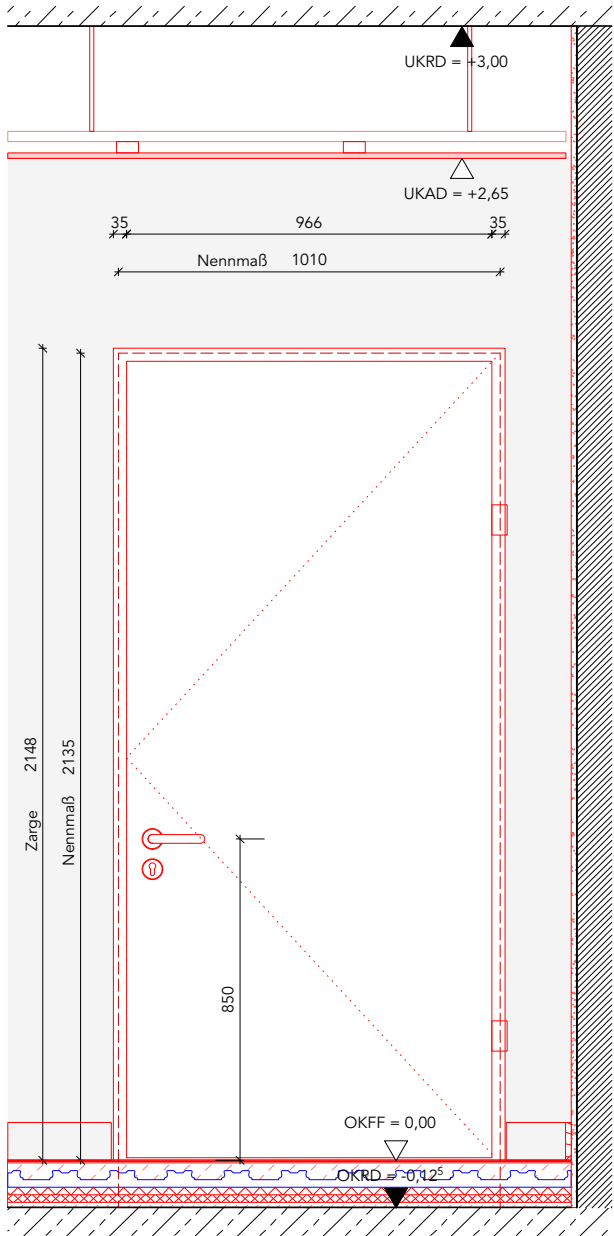


ANSICHT Bandseite

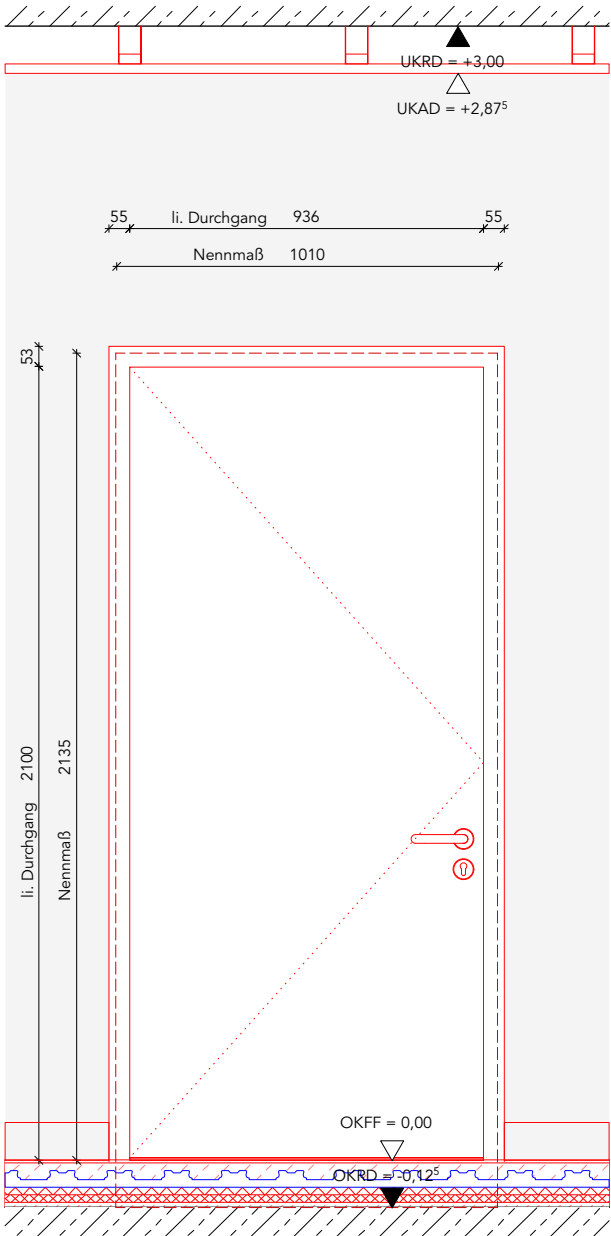


ANSICHT Bandgegenseite

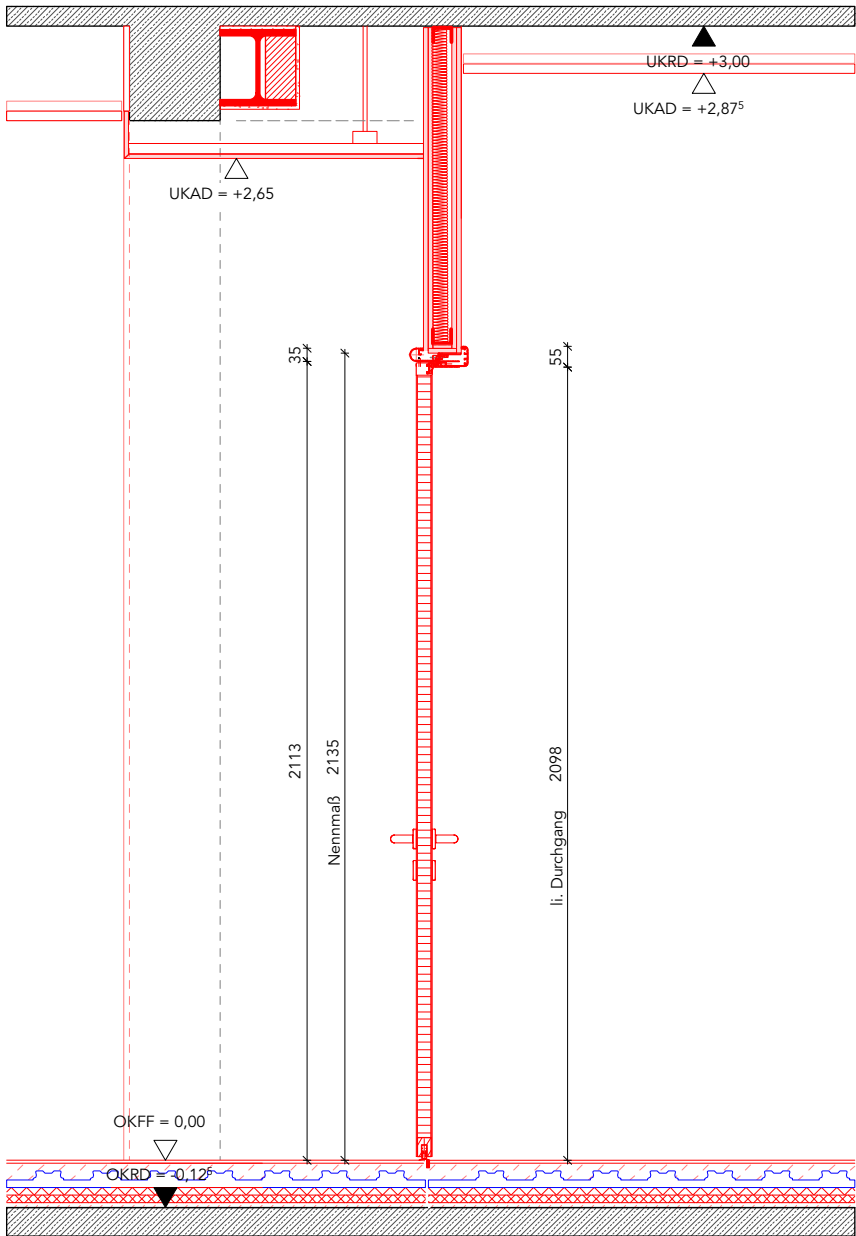

VERTIKALSCHNITT

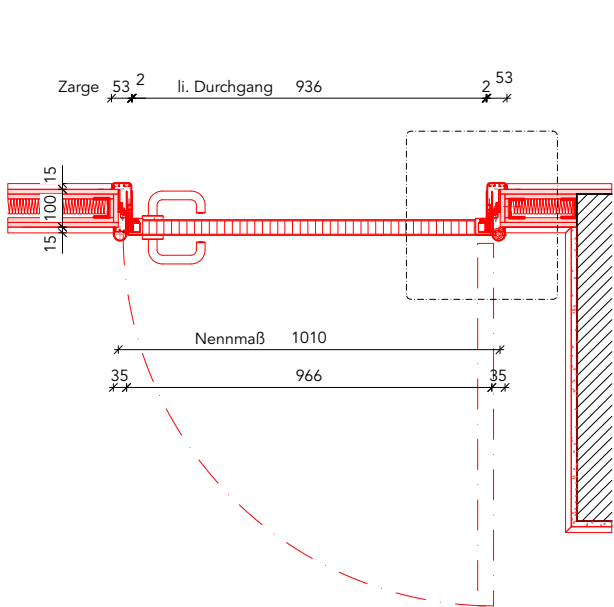

HORIZONTALSCHNITT

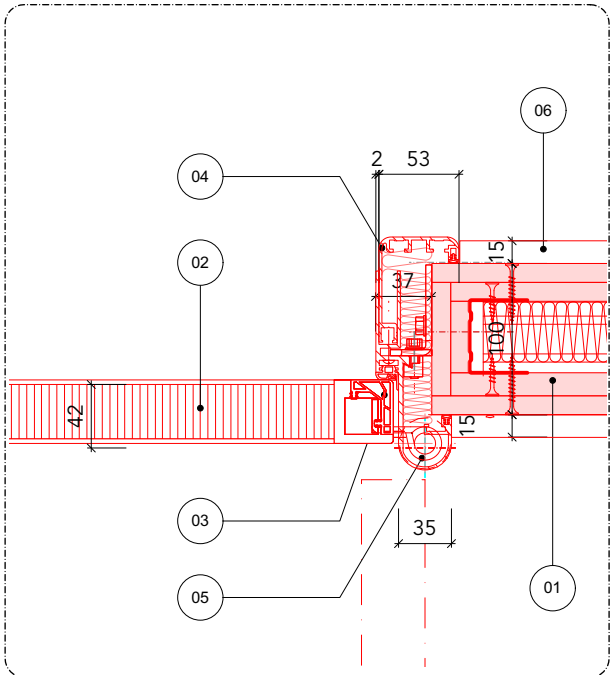

DETAIL 1:5

- | | | | |
|----|---|----|---|
| 01 | Metallständerwerk, Wandstärke 10cm | 04 | Aluminiumumfassungszarge, 2-teilig, mit integriertem Fingerschutz, gem. Türliste. Oberfläche pulverbeschichtet, Farbe gem. Türliste. Umbug BS/BGS 37/18. Spiegel BS/BGS 35/53 |
| 02 | Türblatt Vollspan, 42mm, Kanten aus verdeckter Massivholz-Anleimer, lackiert, Farbe gem. Türliste | 05 | Fingerschutz durch abgerundete Profile mit integrierten Bänder |
| 03 | Fingerschutz durch integrierte Knautschzone (Farbe grau) | 06 | Sockelleiste (DT720) |

Türtyp: Typ 03-a: Gruppenraumtür/ Snoezelraumtür

Türart: Holztür mit Aluminum Umfassungszarge, mit Fingerschutz 1-flügelig

Tür-Nr.: IT 00 03 02, IT 00 03 06, IT 00 04 03, IT 00 04 07, IT 04 01 02, IT 01 04 06, IT 04 01 10 (gespiegelt)

Türart: Drehtür **Brandschutz:** /

Türanschlag: siehe Türliste **Türschließer:** /

Wandart: Trockenbau **Schallschutz:** $R_w \geq 37\text{db}$

Zarge: Umfassungszarge **Einbruchschutz:** /

Türblatt: Vollspan, lackiert, 42mm **Feuchtraum:** keine Anforderung

Beschläge: HEWI System 111 **Details:**

Legende : Grafik

schwarz/grau : Bestand

gelb : Abbruch

rot : neu

Stahlbeton

Dämmung hart

Stahl

Dämmung weich

Trockenbauwände mit Zwischendämmung

Achse

Sanitärobjekte

Verdeckt

Fliesen

Projektion

ELT-Objekte

Schnittlinie

TGA-Objekte

Allgemein

OKFF +20,14

OKRD +19,99

Höhenkote Fussboden Grundriss

T. 00

F. 000

Tür-/ Fensterbezeichnung in Tür-/Fensterliste

DT 0000

Detailverweis Plannummer

OK	Oberkante	WS	--Wandschlitz
UK	Unterkante	BE	Bodeneinlauf
VK	Vorderkante	DE	Dacheinlauf
OKRD	OK Rohdecke	NÜ	Notüberlauf
OKFF	Fertigfussboden	RR	Regenrohr
LH	lichte Höhe	HK	Heizkörper
UKFD	UK Fertigdecke	HKV	Heizkreisverteiler
UKRD	UK Rohdecke	ELT	Elektroverteiler
UKST	UK Sturz	WL	Wandleuchte
BRH	Brüstungshöhe	DL	Deckenleuchte
UZ	Unterzug	dT	Tür dichtschließend
ÜZ	Überzug	dTs	Tür dicht, selbstschließend
WD	Wanddurchbruch	T30 RS	Tür feuerhemmend, rauchdicht, selbstschließend

Höheanlage
±0,00 = +0,00 = 62,93 M. üNNH

Index Datum Änderung

Plannummer
NT01 _ 5 _ ARC _ DT _ IT _ 0754 _ 01 _ PF _

Planinhalt
Innentür

Titel
Typ 3-a

Teil
01 / 01

Maßstab
M 1:20

Blattgröße
DIN A3

Plandatum
20.08.26

Indexdatum
-

Planstatus
PF

gezeichnet
ERu

geprüft

Projektphase
LP5

Projektname
**Umbau und Modernisierung der Allgemeinen
Förderschule Lübz "Schule am Neuen Teich"**

Bauherr
**Landkreis Ludwigslust-Parchim
Putlitzer Str. 25
19370 Parchim**

Planer
**raplus Architektur
mevißen hillmann harder hille
architektenpartnerschaft mbB
Eleonorenstraße 18, 30449 Hannover
+49.511.169 95 31**

Planer
**KIRCHBERGER & WIEGNER ROHDE
Partnerschaft von Architekten mbB
Stephanstraße 54a, 10559 Berlin
+49 30 403687200**

Bauvorhaben
**Neuer Teich 1
19386 Lübz**

raplus

K &
WR

NT01